

БЕРДЯНСЬКЕ ПІДПРИЄМСТВО З ТЕХНІЧНОЇ ІНВЕНТАРИЗАЦІЇ

Область Запорізька
Місто (село, селище) Бердянськ

Інвентаризаційна
справа
№

Реєстровий
№

726

ТЕХНІЧНИЙ ПАСПОРТ

на громадський будинок

(призначення)

вулиця (провулок) Макарова № 83
місто Бердянськ

[illegible]

Паспорт виготовлено за станом на
" 6 " 03 2003 р.

Директор ЦТИ

С. Мамбеев
(підпис, прізвище)

M.П

Виконав Меша С. Мелегет
(підпис, прізвище)


План земельної ділянки садибного (індивідуального) житлового будинку

вироби (приміток, площа) Макарова

б.д.м. 83

місто Радомисль

МАСШТАБ 1:500

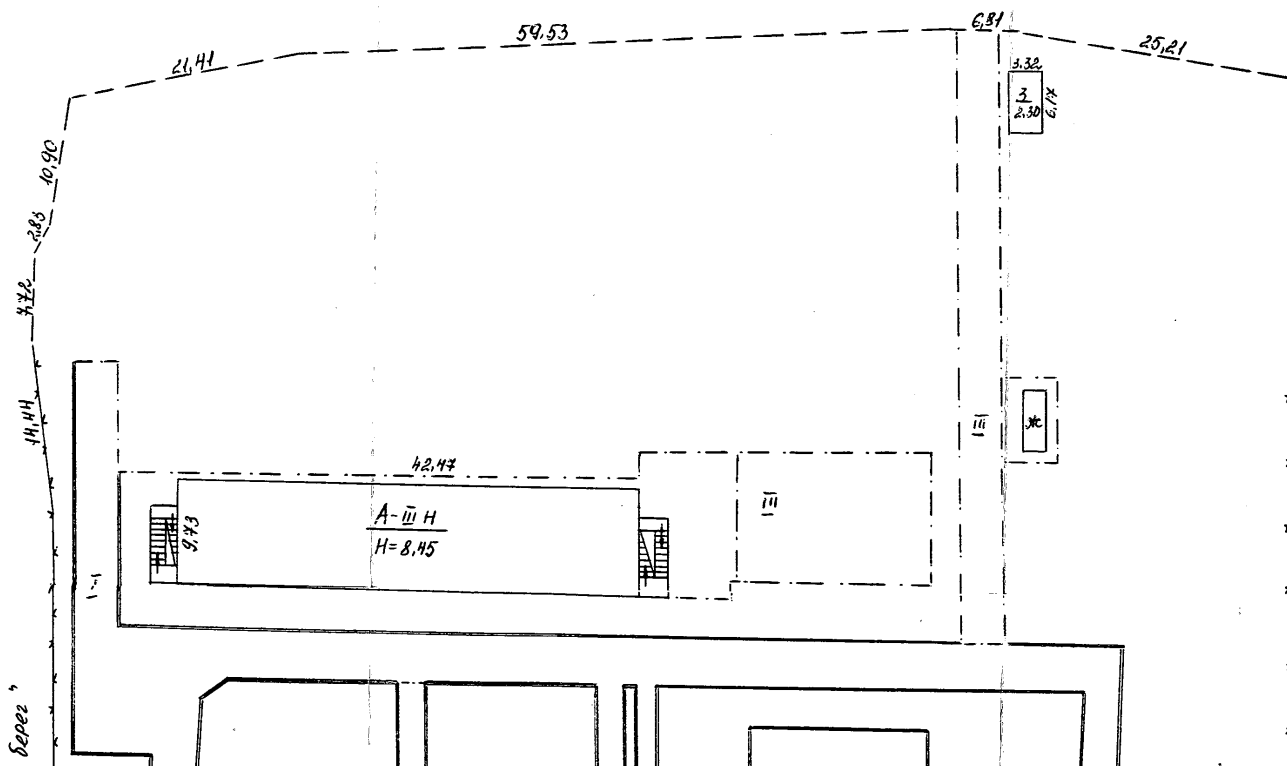

ул. Золотой Берег

112.53

2
1.60

1
1.40


3

2
1.60

111.65
ВУЛ. Макарова

151.47

2
1.60

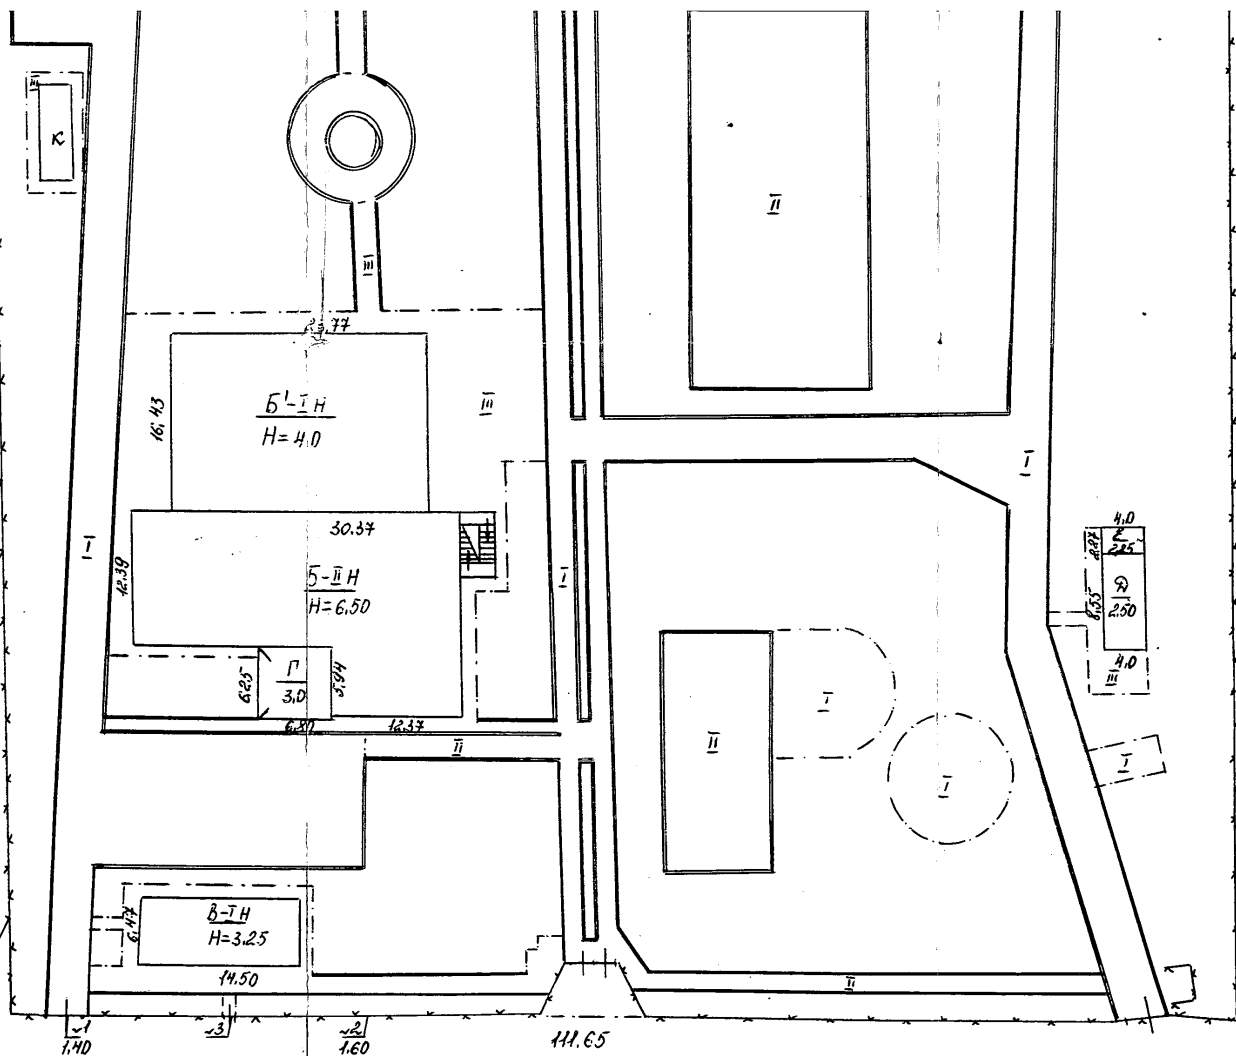


П Л А Н

здания № 83 литер А " (ул. (прос. (лице) Макарова

по Березных


Будини № А

I этаж

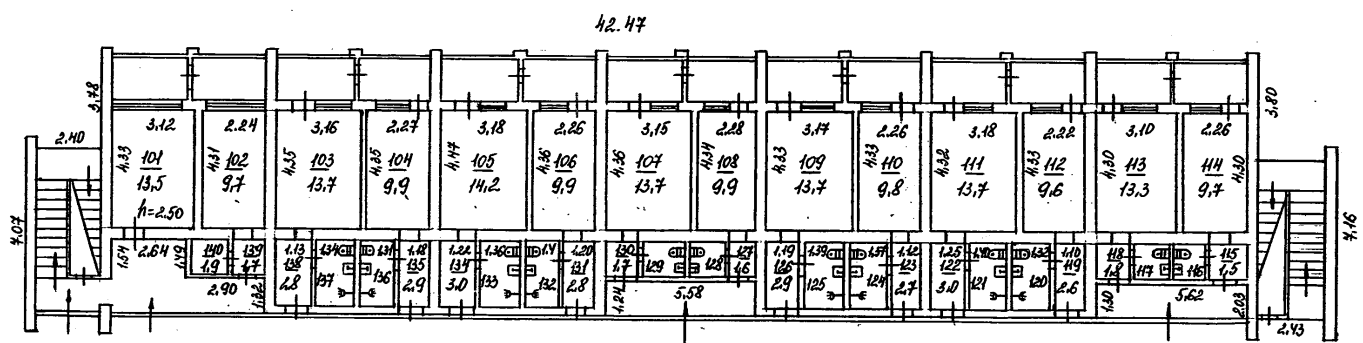

БУДИНКИ
 Будинку № 83 ліста № A (згідно з проектом) Макарова
 Місто Бурдєєвськ

БУДИНКИ №: A
 П

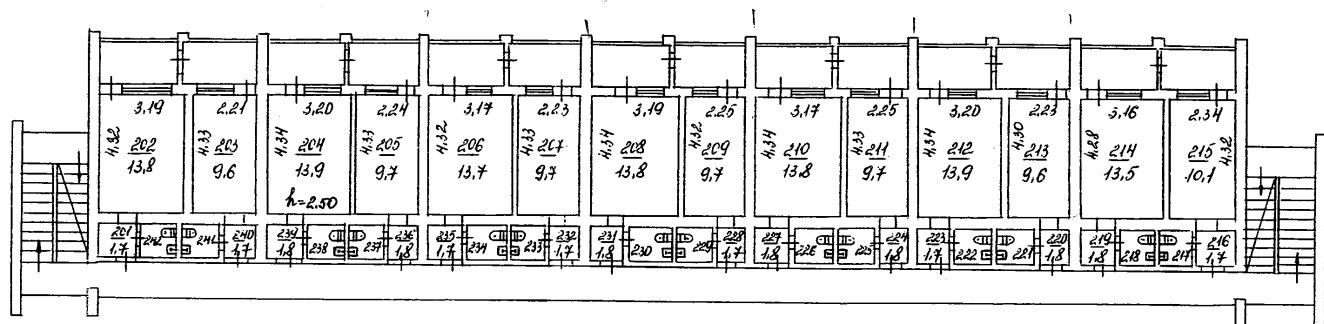


П Л А Н

Будинку № 83 літер "А" вул. (проез., площа) Масарово

місто Бердянськ

Будівля № А

№ 7

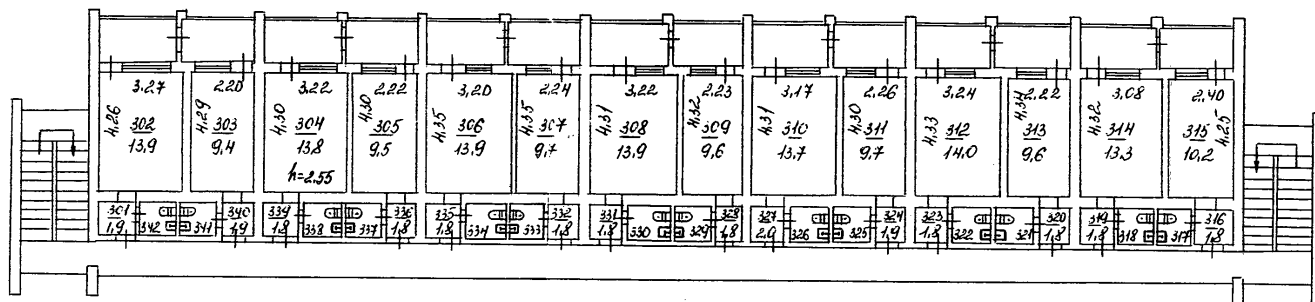


ПЛАН
поверхів громадського будинку

(призначення)

вулиця (провулок, площа) Макарова № 43
місто Бердянськ

Масштаб 1:200

Будівля літ. 55'
I поверх

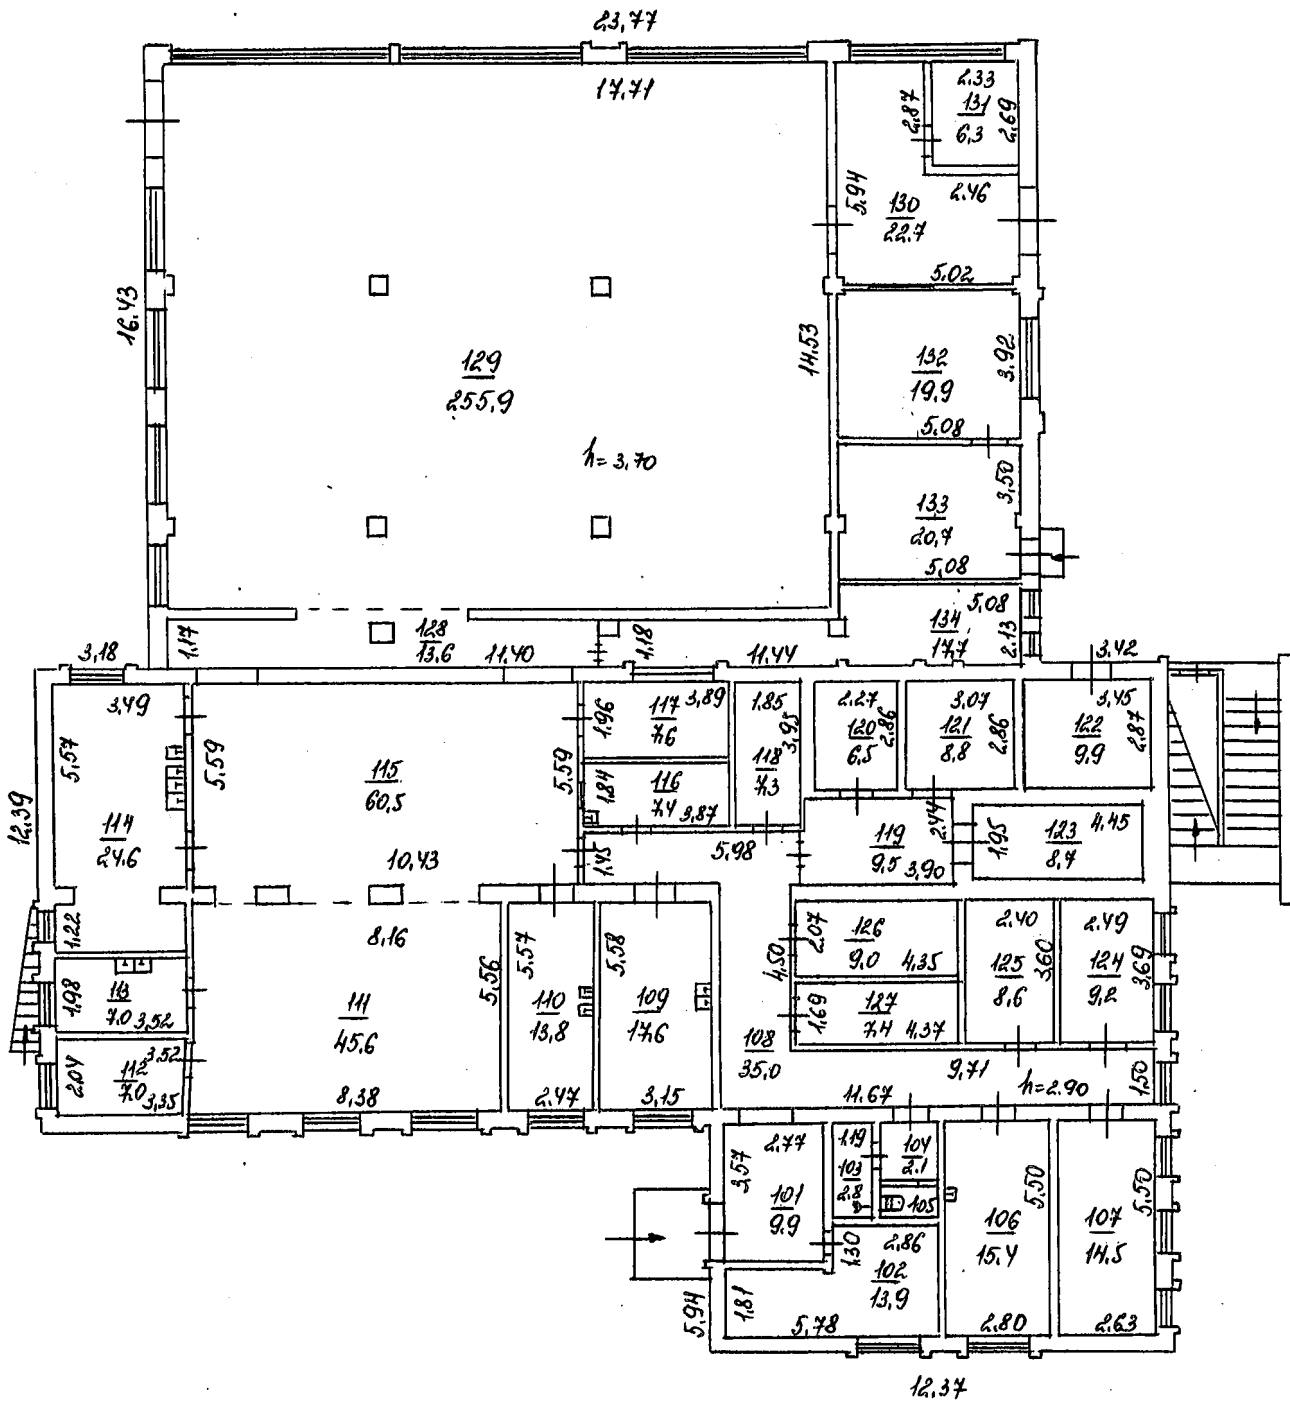

ЕКСПЛІКАЦІЯ

приміщень до плану поверхів громадського будинку

№ 83 літер « Б » вулиця (провулок, площа) Макарова
місто Бердянськ

Літер за планом	Поверхи	Номери приміщень	Призначення приміщень	Площа за Внутрішнім обміром	Площа приміщень			Самовільно збуд. або переобладнана
					Загальна площа	Житлова (основна)	Допоміжна	
1	2	3	4	5	6	7	8	9
Б	I	101	коридор	9,9			9,9	
		102	склад	13,9			13,9	
		103	душева	2,8			2,8	
		104	коридор	2,1			2,1	
		105	вбиральня	1,0			1,0	
		106	обовн. цех	15,4		15,4		
		107	кімн. відпоз.	14,5			14,5	
		108	коридор	85,0			85,0	
		109	м'ясний цех	14,6		14,6		
		110	обовн. цех	13,8		13,8		
		111	кухня	45,6		45,6		
		112	м'ясний цех	4,0		4,0		
		113	м'ясна	4,0			4,0	
		114	м'ясна	24,6			24,6	
		115	кухня	60,5		60,5		
		116	житборіжка	4,4		4,4		
		117	підс. прим.	4,6			4,6	
		118	цимбов.	4,3			4,3	
		119	коридор	9,5			9,5	
		120	жолод. камера	6,5		6,5		
		121	жолод. камера	8,8		8,8		
		122	маш. від.	9,9			9,9	
		123	жолод. камера	8,7		8,7		
		124	кабінет	9,2		9,2		
Б'		125	кладов.	8,6			8,6	
		126	кладов.	9,0			9,0	
		127	кладов.	4,4			4,4	
		128	коридор	13,6			13,6	
		129	ідеальн.	255,9		255,9		
		130	коридор	22,7			22,7	
		131	кабінет	6,3		6,3		
		132	склад	19,9			19,9	
		133	склад	20,7			20,7	
		134	підс. прим.	14,7			14,7	
			всього по I пов.	424,4	424,4	462,7	264,7	

« 6 » 03 2003 р.



Склад: laf

(призначення)

Макарова

No 83

Масштаб 1:200

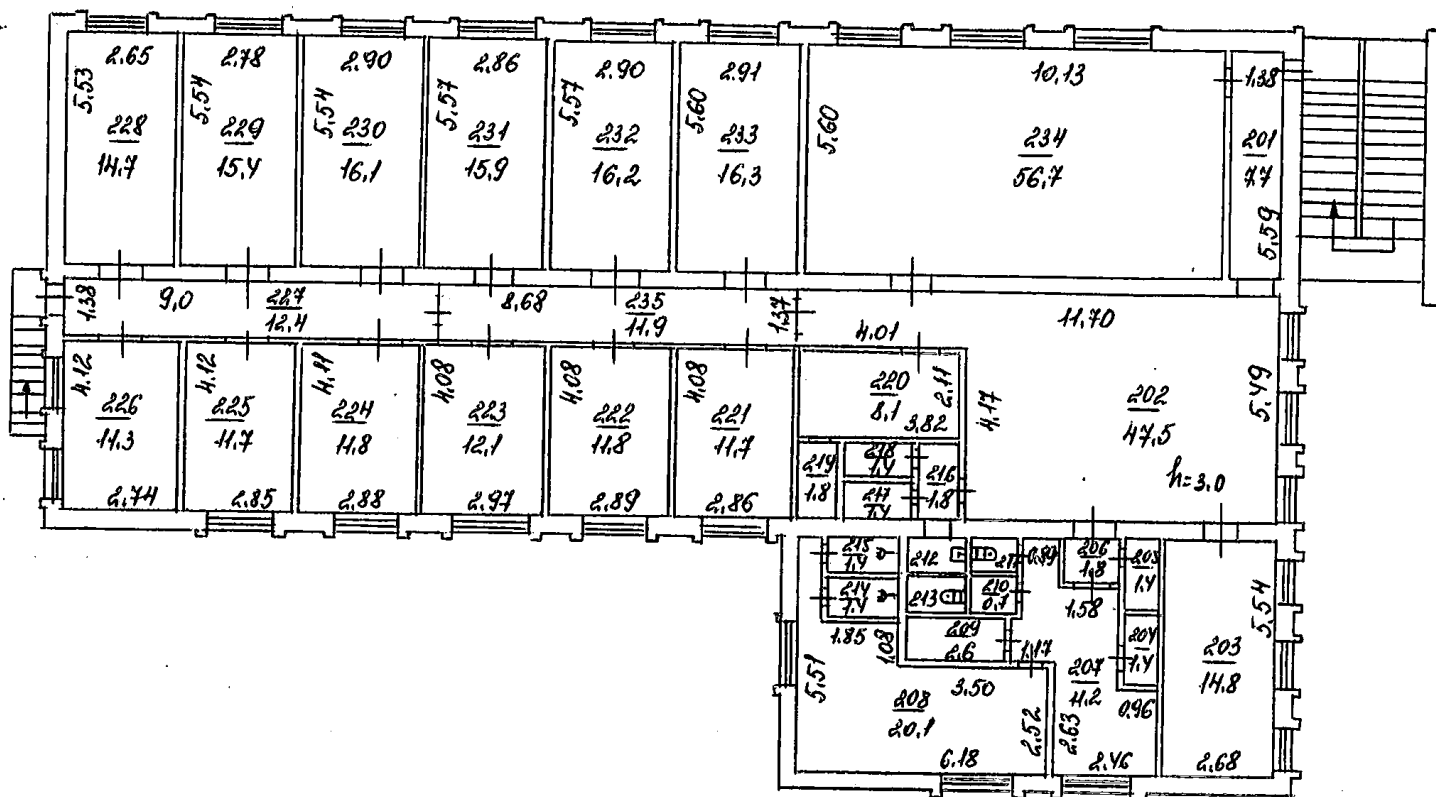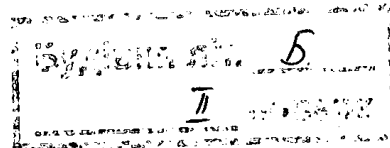

ЕКСПЛІКАЦІЯ

приміщень до плану поверхів громадського будинку

№ 83 літер « Б » вулиця (провулок, площа) Макарова
місто Бердянськ

Літер за планом	Поверхи	Номери приміщень	Призначення приміщень	Площа за Внутрішнім обміром	Площа приміщень			Самовільно збуд. або переобладнана
					Загальна площа	Житлова (основна)	Допоміжна	
1	2	3	4	5	6	7	8	9
Б	II	201	коридор	4,7			4,7	
		202	всестолова	44,5			44,5	
		203	белова	14,8			14,8	
		204	душева	1,4			1,4	
		205	душева	1,4			1,4	
		206	пальтур	1,8			1,8	
		207	підс. прим.	11,2			11,2	
		208	кімната	20,1			20,1	
		209	кладова	0,7			0,7	
		210	кладова	0,7			0,7	
		211	вбиральня	1,2			1,2	
		212	вбиральня	1,2			1,2	
		213	вбиральня	1,2			1,2	
		214	душева	1,4			1,4	
		215	душева	1,4			1,4	
		216	коридор	1,8			1,8	
		217	душева	1,4			1,4	
		218	душева	1,4			1,4	
		219	душева	1,8			1,8	
		220	підс. прим.	8,1			8,1	
		221	кімната	11,7		11,7		
		222	- " -	11,8		11,8		
		223	- " -	12,1		12,1		
		224	- " -	11,8		11,8		
		225	- " -	11,7		11,7		
		226	- " -	11,3		11,3		
		227	коридор	12,4			12,4	
		228	кімната	14,7		14,7		
		229	- " -	15,4		15,4		
		230	- " -	16,1		16,1		
		231	- " -	15,9		15,9		
		232	- " -	16,2		16,2		
		233	- " -	16,3		16,3		
		234	актовий зал	56,7		56,7		
		235	коридор	11,9			11,9	
		всього по II пів:		345,6		221,7	153,9	

того:

1103,0

1103,0

684,4

418,6

« 6 » 03 2003 р.



Склав:

Лещ

(призначення)

вулиця (провулок, площа) Макарова № 83
місто Бердянськ

Масштаб 1:100

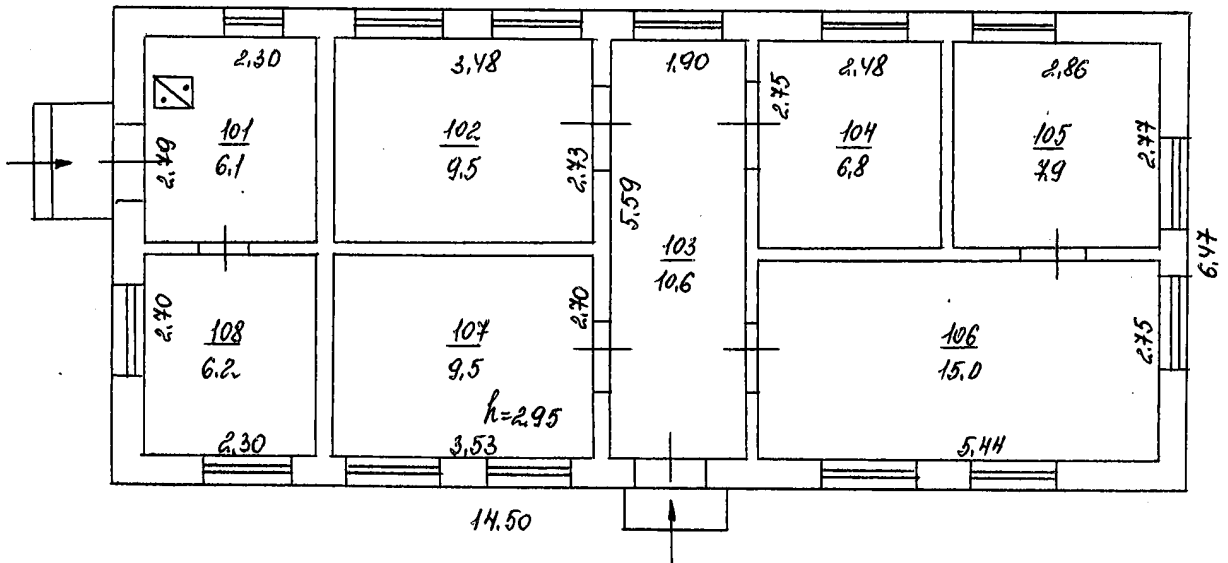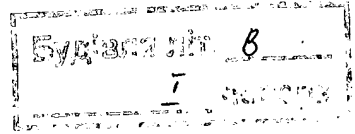

приміщень до плану поверхів громадського будинку

№ 83 літер « В » вулиця (провулок, площа) Макарова
місто Бердянськ

[illegible]

ЕКСПЛІКАЦІЯ

приміщень до плану поверхів громадського будинку

№ 83 літер « А » вулиця (провулок, площа) Макарова
місто Бердянськ

Літер за планом	Поверхи	Номери приміщень	Призначення приміщень	Площа за внутрішнім обміром	Площа приміщень			Самовільно збуд. або переобладнана площа
					Загальна площа	основна	Допоміжна	
1	2	3	4	5	6	7	8	9
А	I	101	адміністрат.	13,5		13,5		
		102	бульвар	9,7			9,7	
		103	кімната	13,7		13,7		
		104	- "	9,9		9,9		
		105	- "	14,2		14,2		
		106	- "	9,9		9,9		
		107	- "	13,7		13,7		
		108	- "	9,9		9,9		
		109	- "	13,7		13,7		
		110	- "	9,8		9,8		
		111	- "	13,7		13,7		
		112	- "	9,6		9,6		
		113	- "	13,3		13,3		
		114	- "	9,7		9,7		
		115	коридор	1,5			1,5	
		116	санвузол	1,8			1,8	
		117	санвузол	1,8			1,8	
		118	коридор	1,8			1,8	
		119	коридор	2,6			2,6	
		120	санвузол	3,2			3,2	
		121	санвузол	3,2			3,2	
		122	коридор	3,0			3,0	
		123	коридор	2,7			2,7	
		124	санвузол	3,3			3,3	
		125	санвузол	3,4			3,4	
		126	коридор	2,9			2,9	
		127	коридор	1,6			1,6	
		128	санвузол	2,0			2,0	
		129	санвузол	1,9			1,9	
		130	коридор	1,7			1,7	
		131	коридор	2,8			2,8	
		132	санвузол	3,3			3,3	
		133	санвузол	3,2			3,2	
		134	коридор	3,0			3,0	
		135	коридор	2,9			2,9	

приміщень до плану поверхів громадського будинку

№ 83 літер « А » вулиця (провулок, площа) Макарова
місто Бердянськ

[illegible]

« 6 » 03 2003 г.

Склав: Ліф

ЕКСПЛІКАЦІЯ

приміщень до плану поверхів громадського будинку

№ 83 літер « А » вулиця (провулок, площа) Макарова
місто Бердянськ

Літер за планом	Поверхи	Номери приміщень	Призначення приміщень	Площа за Внутрішнім обміром	Площа приміщень			Самовільно збуд. або переобладнана площа
					Загальна площа	основна	Допоміжна	
1	2	3	4	5	6	7	8	9
<u>А</u>	<u>II</u>	<u>201</u>	<u>коридор</u>	<u>1,7</u>			<u>1,7</u>	
		<u>202</u>	<u>кімната</u>	<u>13,8</u>		<u>13,8</u>		
		<u>203</u>	<u>— "</u>	<u>9,6</u>		<u>9,6</u>		
		<u>204</u>	<u>— "</u>	<u>13,9</u>		<u>13,9</u>		
		<u>205</u>	<u>— "</u>	<u>9,7</u>		<u>9,7</u>		
		<u>206</u>	<u>— "</u>	<u>13,7</u>		<u>13,7</u>		
		<u>207</u>	<u>— "</u>	<u>9,7</u>		<u>9,7</u>		
		<u>208</u>	<u>— "</u>	<u>13,8</u>		<u>13,8</u>		
		<u>209</u>	<u>— "</u>	<u>9,7</u>		<u>9,7</u>		
		<u>210</u>	<u>— "</u>	<u>13,8</u>		<u>13,8</u>		
		<u>211</u>	<u>— "</u>	<u>9,7</u>		<u>9,7</u>		
		<u>212</u>	<u>— "</u>	<u>13,9</u>		<u>13,9</u>		
		<u>213</u>	<u>— "</u>	<u>9,6</u>		<u>9,6</u>		
		<u>214</u>	<u>— "</u>	<u>13,5</u>		<u>13,5</u>		
		<u>215</u>	<u>— "</u>	<u>10,1</u>		<u>10,1</u>		
		<u>216</u>	<u>коридор</u>	<u>1,7</u>			<u>1,7</u>	
		<u>217</u>	<u>санвузол</u>	<u>1,8</u>			<u>1,8</u>	
		<u>218</u>	<u>санвузол</u>	<u>2,0</u>			<u>2,0</u>	
		<u>219</u>	<u>коридор</u>	<u>1,8 +</u>			<u>1,8</u>	
		<u>220</u>	<u>коридор</u>	<u>1,8 +</u>			<u>1,8</u>	
		<u>221</u>	<u>санвузол</u>	<u>1,6</u>			<u>1,6</u>	
		<u>222</u>	<u>санвузол</u>	<u>2,1</u>			<u>2,1</u>	
		<u>223</u>	<u>коридор</u>	<u>1,7</u>			<u>1,7</u>	
		<u>224</u>	<u>коридор</u>	<u>1,8 +</u>			<u>1,8</u>	
		<u>225</u>	<u>санвузол</u>	<u>1,9</u>			<u>1,9</u>	
		<u>226</u>	<u>санвузол</u>	<u>1,9</u>			<u>1,9</u>	
		<u>227</u>	<u>коридор</u>	<u>1,8 +</u>			<u>1,8</u>	
		<u>228</u>	<u>коридор</u>	<u>1,7</u>			<u>1,7</u>	
		<u>229</u>	<u>санвузол</u>	<u>1,9</u>			<u>1,9</u>	
		<u>230</u>	<u>санвузол</u>	<u>1,6</u>			<u>1,6</u>	
		<u>231</u>	<u>коридор</u>	<u>1,8 +</u>			<u>1,8</u>	
		<u>232</u>	<u>коридор</u>	<u>1,7</u>			<u>1,7</u>	
		<u>233</u>	<u>санвузол</u>	<u>1,7</u>			<u>1,7</u>	
		<u>234</u>	<u>санвузол</u>	<u>1,7</u>			<u>1,7</u>	
		<u>235</u>	<u>коридор</u>	<u>1,7</u>			<u>1,7</u>	

« 6 » 03 2003 р.

Склав: Міф

приміщень до плану поверхів громадського будинку

№ 83 літер « А » вулиця (провулок, площа) Маларюка
місто Бердянськ

[illegible]

ЕКСПЛІКАЦІЯ

приміщень до плану поверхів громадського будинку

№ 83 літер « А » вулиця (провулок, площа) Макарова
місто Бердянськ

Літер за планом	Поверхи	Номери приміщень	Призначення приміщень	Площа за Внутрішнім обміром	Площа приміщень			Самовільно збуд. або переобладнана площа
					Загальна площа	основна	Допоміжна	
1	2	3	4	5	6	7	8	9
А	II	301	коридор	1.9			1.9	
		302	кімната	13.9		13.9		
		303	— " —	9.4		9.4		
		304	— " —	13.8		13.8		
		305	— " —	9.5		9.5		
		306	— " —	13.9		13.9		
		307	— " —	9.4		9.4		
		308	— " —	13.9		13.9		
		309	— " —	9.6		9.6		
		310	— " —	13.4		13.4		
		311	— " —	9.4		9.4		
		312	— " —	14.0		14.0		
		313	— " —	9.6		9.6		
		314	— " —	13.3		13.3		
		315	— " —	10.2		10.2		
		316	коридор	1.8			1.8	
		317	санвузол	1.8			1.8	
		318	санвузол	1.8			1.8	
		319	коридор	1.8			1.8	
		320	коридор	1.8			1.8	
		321	санвузол	1.8			1.8	
		322	санвузол	1.8			1.8	
		323	коридор	1.8			1.8	
		324	коридор	1.9			1.9	
		325	санвузол	1.8			1.8	
		326	санвузол	1.9			1.9	
		327	коридор	2.0			2.0	
		328	коридор	1.8			1.8	
		329	санвузол	1.8			1.8	
		330	санвузол	1.8			1.8	
		331	коридор	1.8			1.8	
		332	коридор	1.8			1.8	
		333	санвузол	1.8			1.8	
		334	санвузол	1.4			1.4	
		335	коридор	1.8			1.8	

приміщень до плану поверхів громадського будинку

місто Бердянськ

« 6 » 03 200 3 p.

Склад: Лес

ХАРАКТЕРИСТИКА БУДИНКУ, ГОСПОДАРСЬКИХ БУДІВЕЛЬ ТА СПОРУД

[illegible]