


**План приміщення за адресою:
м. Кам'янка вул. Героїв Майдану,32 (1 поверх)**

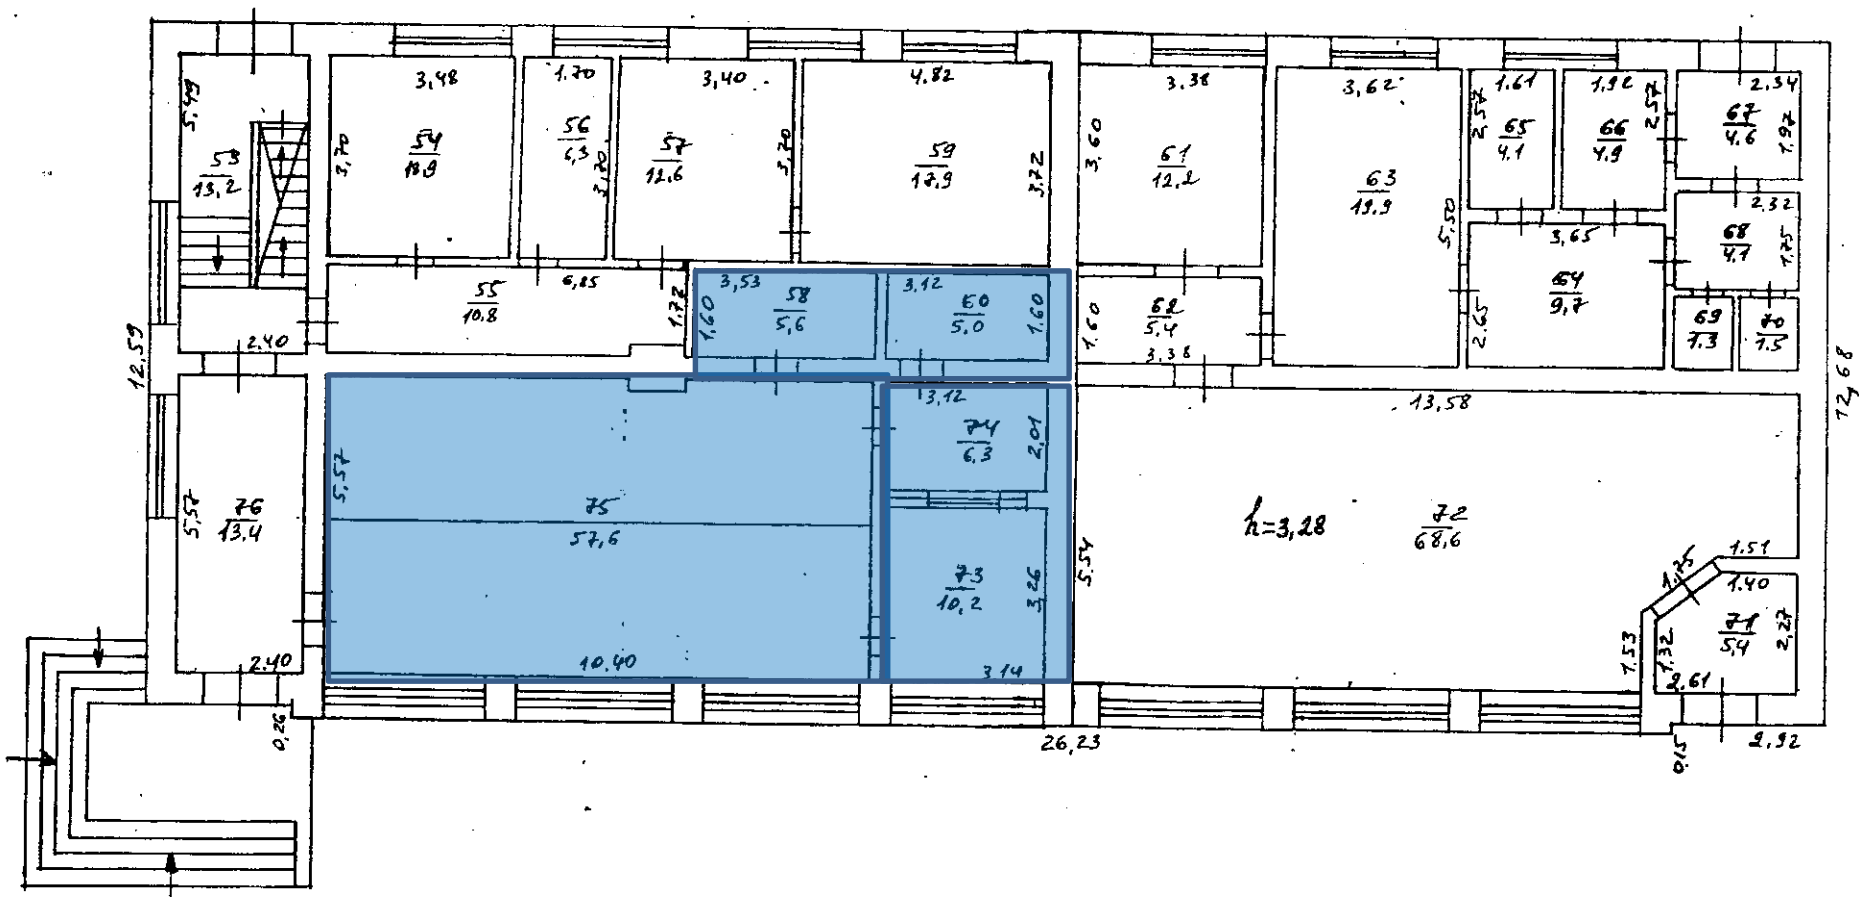

- Приміщення що пропонуються в оренду