

ФО-П Стороженко Вадим Леонідович

кваліфікаційний сертифікат відповідального виконавця окремих видів робіт (послуг), пов'язаних із створенням об'єкта архітектури AP №005065  
зареєстрований у реєстрі атестованих осіб 19.11.2012р. №4445

Область **Харківська**

Інвентаризаційна справа

**616**

Район **Красноградський**

Реєстровий №

**31931557**



## ТЕХНІЧНИЙ ПАСПОРТ

на нежитлові будівлі СТФ (літ. Г, пл. 537,7 кв.м.; літ. Д, пл. 541,6 кв.м.; літ. Е, пл. 539,2 кв.м.)

будинок 16, вулиця Шевченка, село Ясна Поляна, Красноградський район, Харківська

область


|   |                                                                           |
|---|---------------------------------------------------------------------------|
| Замовник технічної інвентаризації або уповноважена ним особа (прізвище, ім'я та по батькові фізичної особи або найменування юридичної особи) | Серія і номер паспорта, ІПН фізичної особи. Код за ЄДРПОУ юридичної особи |
| Приватне акціонерне товариство «НАСІННЕВЕ»                                                                                                   | ЄДРПОУ 00387080                                                           |
|   |                                                                           |
|   |                                                                           |

Паспорт виконано за станом на

**07 вересня 2017 р.**

Дата

Відповідальний виконавець  
Стороженко В. Л.

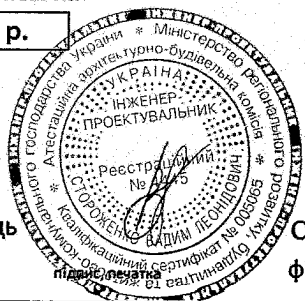

Суб'єкт господарювання виконавця  
фізична особа – підприємець Стороженко В. Л.



# ПЛАН поверхів виробничого будинку

Нежитлова будівля СТФ сарай  
(призначення)


Додаток 6.2 до інструкції  
про порядок проведення  
технічної інвентаризації  
об'єктів нерухомого  
майна

вулиця (провулок, площа) \_\_\_\_\_ Шевченка № 16

Місто (селище, село) \_\_\_\_\_ Ясна поляна

Масштаб 1:200

літ Г

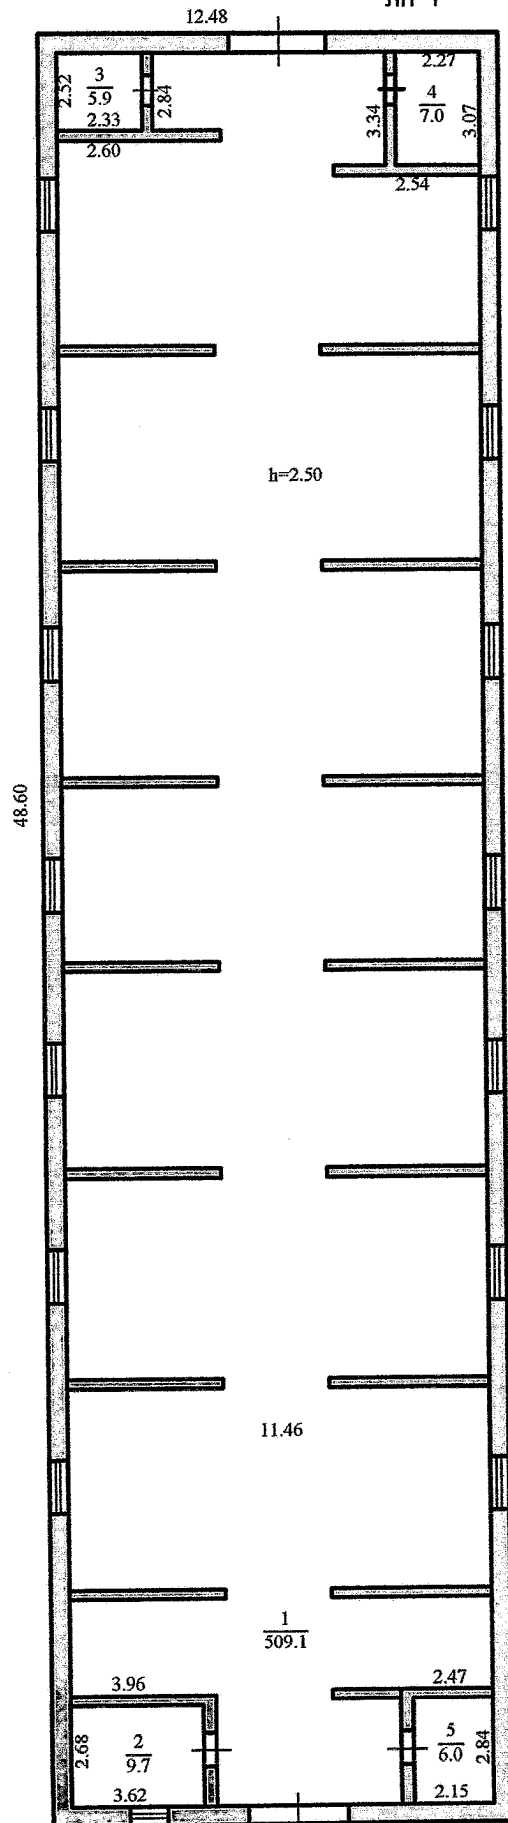

|                               |                |
|-------------------------------|----------------|
| Виконав<br>Стороженко В. Л.   |                |
| Перевірив<br>Стороженко В. Л. |                |
| 07                            | вересня 2017 р |

# Журнал внутрішніх обмірів та розрахунків площ приміщень громадського чи виробничого будинку

буд, №16 Літер Г

вулиця (провулок, площа) Шевченка

село Ясна Поляна

| Літер | Поверхи | Номери громадських, виробничих приміщень | Номери приміщень | Призначення приміщень | Розрахунок площ приміщень за внутрішнім обміром | Загальна площа приміщень (підрахована за формулами гр.6) (кв.м) | Площа приміщень (кв.м)    |         |           | Площа літніх приміщень (кв.м) | Площа приміщень загального користування (кв.м) | Самостійно збудована, переобладнана площа приміщень (кв.м) | Примітки |
|-------|---------|------------------------------------------|------------------|-----------------------|-------------------------------------------------|-----------------------------------------------------------------|---------------------------|---------|-----------|-------------------------------|------------------------------------------------|------------------------------------------------------------|----------|
|       |         |                                          |                  |                       |                                                 |                                                                 | Корисна (сума гр.9 та 10) | основна | допоміжна |                               |                                                |                                                            |          |
| 1     | 2       | 3                                        | 4                | 5                     | 6                                               | 7                                                               | 8                         | 9       | 10        | 11                            | 12                                             | 13                                                         | 14       |
| Г     | 1       |                                          | 1                | Сарай                 |                                                 | 509,1                                                           | 509,1                     | 509,1   |           |                               |                                                |                                                            |          |
|       |         |                                          | 2                | Підсобне приміщення   |                                                 | 9,7                                                             | 9,7                       |         | 9,7       |                               |                                                |                                                            |          |
|       |         |                                          | 3                | Підсобне приміщення   |                                                 | 5,9                                                             | 5,9                       |         | 5,9       |                               |                                                |                                                            |          |
|       |         |                                          | 4                | Підсобне приміщення   |                                                 | 7,0                                                             | 7,0                       |         | 7,0       |                               |                                                |                                                            |          |
|       |         |                                          | 5                | Підсобне приміщення   |                                                 | 6,0                                                             | 6,0                       |         | 6,0       |                               |                                                |                                                            |          |
|       |         |                                          |                  | Всього по літ Г:      |                                                 | 537,7                                                           | 537,7                     | 509,1   | 28,6      |                               |                                                |                                                            |          |

07 вересня 2017 р.

Виконав Стороженко В. Л.

Перевірів Стороженко В. Л.



Нежитлова будівля СТФ сарай  
(призначення)

вулиця (провулок, площа) Шевченка № 16

Місто (селище, село) Ясна поляна

Масштаб 1:200

літ Д



# Журнал внутрішніх обмірів та розрахунків площ приміщень громадського чи виробничого будинку

буд. №16 Літер Д

вулиця (провулок, площа) Шевченка

село Ясна Поляна

| Літер | Поверхи | Номери громадських,<br>виробничих приміщень | Номери приміщень | Призначення<br>приміщень | Розрахунок<br>площі<br>приміщень<br>за<br>внутрішнім<br>обміром | Загальна площа примі-<br>щень (підрахована за<br>формулами гр.б) (кв.м) | Площа приміщень<br>(кв.м)    |         |           | Площа літніх<br>приміщень (кв.м) | Площа приміщень<br>загального<br>користування<br>(кв.м) | Самовільно збудована,<br>переобладнана площа<br>приміщень (кв.м.) | Примітки |
|-------|---------|---------------------------------------------|------------------|--------------------------|-----------------------------------------------------------------|-------------------------------------------------------------------------|------------------------------|---------|-----------|----------------------------------|---------------------------------------------------------|-------------------------------------------------------------------|----------|
|       |         |                                             |                  |                          |                                                                 |                                                                         | Корисна<br>(сума гр.9 та 10) | основна | допоміжна |                                  |                                                         |                                                                   |          |
| 1     | 2       | 3                                           | 4                | 5                        | 6                                                               | 7                                                                       | 8                            | 9       | 10        | 11                               | 12                                                      | 13                                                                | 14       |
| Д     | 1       |                                             | 1                | Сарай                    |                                                                 | 512,9                                                                   | 512,9                        | 512,9   |           |                                  |                                                         |                                                                   |          |
|       |         |                                             | 2                | Підсобне приміщення      |                                                                 | 9,5                                                                     | 9,5                          |         | 9,5       |                                  |                                                         |                                                                   |          |
|       |         |                                             | 3                | Підсобне приміщення      |                                                                 | 6,0                                                                     | 6,0                          |         | 6,0       |                                  |                                                         |                                                                   |          |
|       |         |                                             | 4                | Підсобне приміщення      |                                                                 | 7,5                                                                     | 7,5                          |         | 7,5       |                                  |                                                         |                                                                   |          |
|       |         |                                             | 5                | Підсобне приміщення      |                                                                 | 5,7                                                                     | 5,7                          |         | 5,7       |                                  |                                                         |                                                                   |          |
|       |         |                                             |                  | Всього по літ Д:         |                                                                 | 541,6                                                                   | 541,6                        | 512,9   | 28,7      |                                  |                                                         |                                                                   |          |

07 вересня 2017 р.

Виконав  Стороженко В. Л.

Перевірив  Стороженко В. Л.



**ПЛАН**  
**поверхів виробничого будинку**  
Нежитлова будівля СТФ сарай  
(призначення)


Додаток 6.2 до інструкції  
про порядок проведення  
технічної інвентаризації  
об'єктів нерухомого  
майна

вулиця (провулок, площа) \_\_\_\_\_ Шевченка \_\_\_\_\_ № 16

Місто (селище, село) \_\_\_\_\_ Ясна поляна \_\_\_\_\_

Масштаб 1:200

літ Е

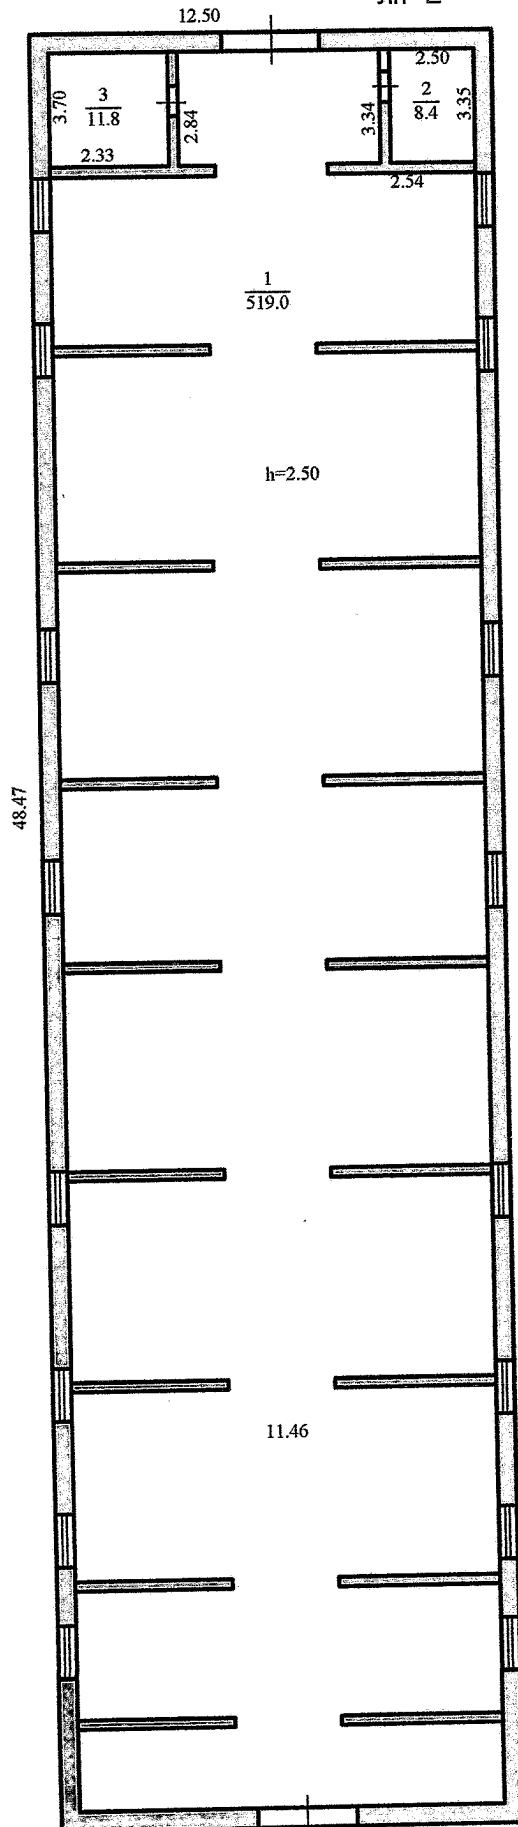

вулиця (провулок, площа) Шевченка

село Ясна Поляна

Виконав Стороженко В. Л.

Перевірив Стороженко В. Л.



**ХАРАКТЕРИСТИКА БУДИНКУ, ГОСПОДАРСЬКИХ БУДІВЕЛЬ ТА СПОРУД**  
Харківська область, Красноградський район, село Ясна Поляна, вул. Шевченка, буд. № 16  
Нежитлові будівлі СТФ (літ.Г, пл.537,7 кв.м; літ.Д, пл. 541,6 кв.м; літ.Е, пл. 539,2 кв.м)

**Усього:**

**приміщень до плану поверхів виробничого будинку, № 16 літер \_\_\_\_\_**  
**нежитлові будівлі СТФ**

вулиця (провулок, площа) Шевченка

село Ясна Поляна

[illegible]

07 вересня 2017р.

**Виконав** Стороженко В.

.../підпис, прізвище/

Перевірів Стороженко В.

підпис, прізвище/

СТОРОВЕНКО  
Вадим  
Леонидович  
І.К.2673318817  
Україна, м. Дніпропетровськ