

ТОВ «Хмельницьке Обласне Земельне Агентство»

м. Хмельницький, вул. Зарічанська, 34, оф. 210, E-mail: tovhoza@gmail.com
тел. 067-383-74-37, 067-380-43-91, т/ф (0382) 71-94-78

Область: Львівська
Район: Сихівський
Місто: Львів

Інвентаризаційна справа:
Реєстровий номер:

ТЕХНІЧНИЙ ПАСПОРТ
на будівлю
Столярної майстерні

адреса: м. Львів, вул. Навроцького, 8

Замовник технічної інвентаризації або уповноважена ним особа (прізвище, ім'я та по батькові фізичної особи або найменування юридичної особи)	Місце проживання, серія і номер паспорта фізичної особи або місцезнаходження, код за ЄДРПОУ юридичної особи
Публічне акціонерне товариство «Укрпошта»	м. Львів, вул. Словацького, 1
	ЄДРПОУ 22336769

Паспорт виготовлено:
18 грудня 2017 р.

Директор _____ Вишинський О.І.
(підпис)

Експерт: _____ Сидорчук Б.Ю.
(підпис)

ТОВ «Хмельницьке Обласне
Земельне Агентство»

М.П.


Сертифікат
серія АЕ № 004481
від 14.12.2016р.

М.П.

ДО ВІДОМА ВЛАСНИКА

- 1) Паспорт на приміщення є додатком до свідоцтва про право власності на приміщення.
- 2) Переоформлення технічного паспорта на приміщення проводиться у зв'язку із зміною власника, а також у зв'язку із реконструкцією та переобладнанням приміщення.
- 3) Послуги по оформленню та переоформленню паспорта на приміщення сплачуються власником.

Поверховий план
Столярної майстерні
за адресою: м.Львів, вул. Навроцького, 8
М 1:200

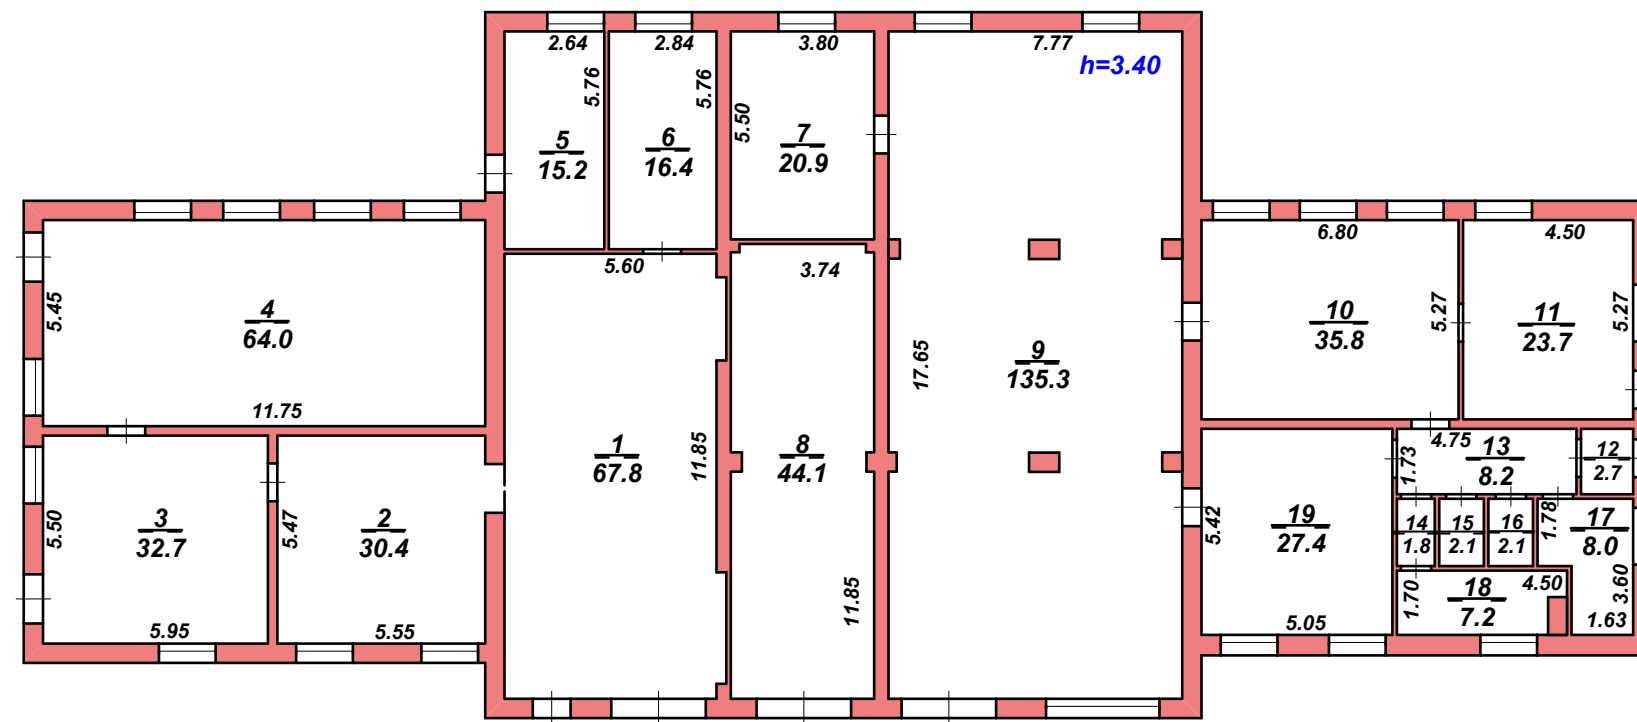

**Експлікація приміщень до плану будівлі Столярної майстерні
м.Львів, вул. Навроцького, 8**

Літер	Поверхи	Номер груп приміщень	Номер приміщення	Призначення приміщень	Загальна площа приміщень (порахована за формулою форм розрахунку площ)(кв.м)	(площа приміщень)			Площа нежитлових приміщень(кв. м.)	Площа приміщень загального користування(кв. м.)	Самочинно забудована, переобладнана площа	Примітки
						Загальна гр.8 т 9)	Основна	Допоміжна				
1	2	3	4	5	6	7	8	9	10	11	12	13
	1	1	1	гараж	67,8		67,8					
			2	шоферська	30,4		30,4					
			3	шоферська	32,7		32,7					
			4	майстерня	64,0		64,0					
			5	майстерня	15,2		15,2					
			6	майстерня	16,4		16,4					
			7	майстерня	20,9		20,9					
			8	майстерня	44,1		44,1					
			9	майстерня	135,3		135,3					
			10	майстерня	35,8		35,8					
			11	майстерня	23,7		23,7					
			12	коридор	2,7			2,7				
			13	коридор	8,2			8,2				
			14	коридор	1,8			1,8				
			15	вбиральня	2,1			2,1				
			16	вбиральня	2,1			2,1				
			17	службове	8,0		8,0					
			18	службове	7,2		7,2					
			19	майстерня	27,4		27,4					
Загальна площа:					545,8	545,8	528,9	16,9				



Характеристика будівлі Столярної майстерні

Інвентризаційна вартість (балансова) (грн.)	22		
% зносу	21		
Будівельна вартість (грн.)	20		
Об'єм (куб.м)	19	2391,8	
Площа основи (забудови) (кв.м)	18	646,4	
Висота (м)	17	3,70	
Інженерне обладнання	Сміттепровід	—	
	Ліфт	—	
	Вид опалення	—	
	Газопровід	—	
	Каналізація	є	
	Водопровід	є	
	Електрика	є	
	Сходи	—	
Опис основних конструктивних елементів	Підлога	цемент	
	Перекриття	з/б плити	
	Покрівля	руберойд	
	Стіни	цегла	
	Фундамент	бетон	
Рік побудови	3	1975	
Назва об'єкта	2	Столярна майстерня	
Літер	1		
Усього:			