



1 поверае

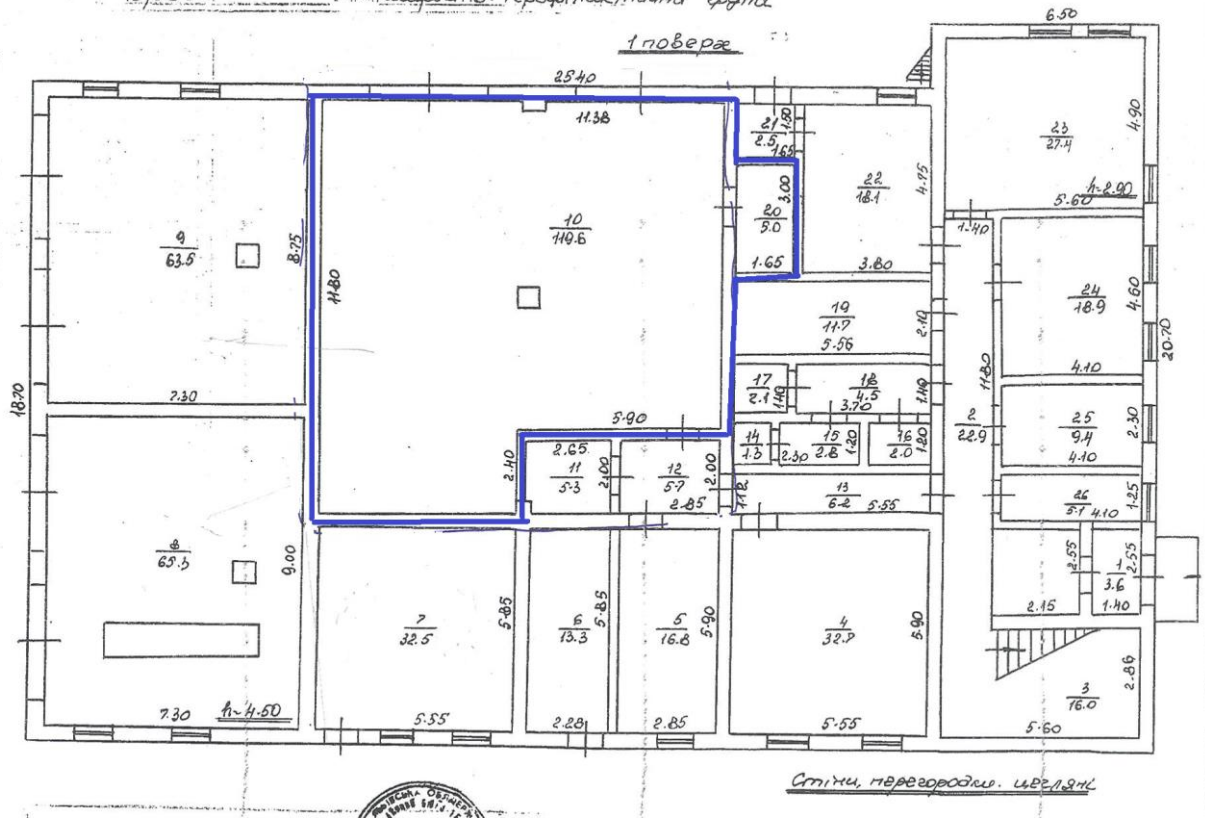

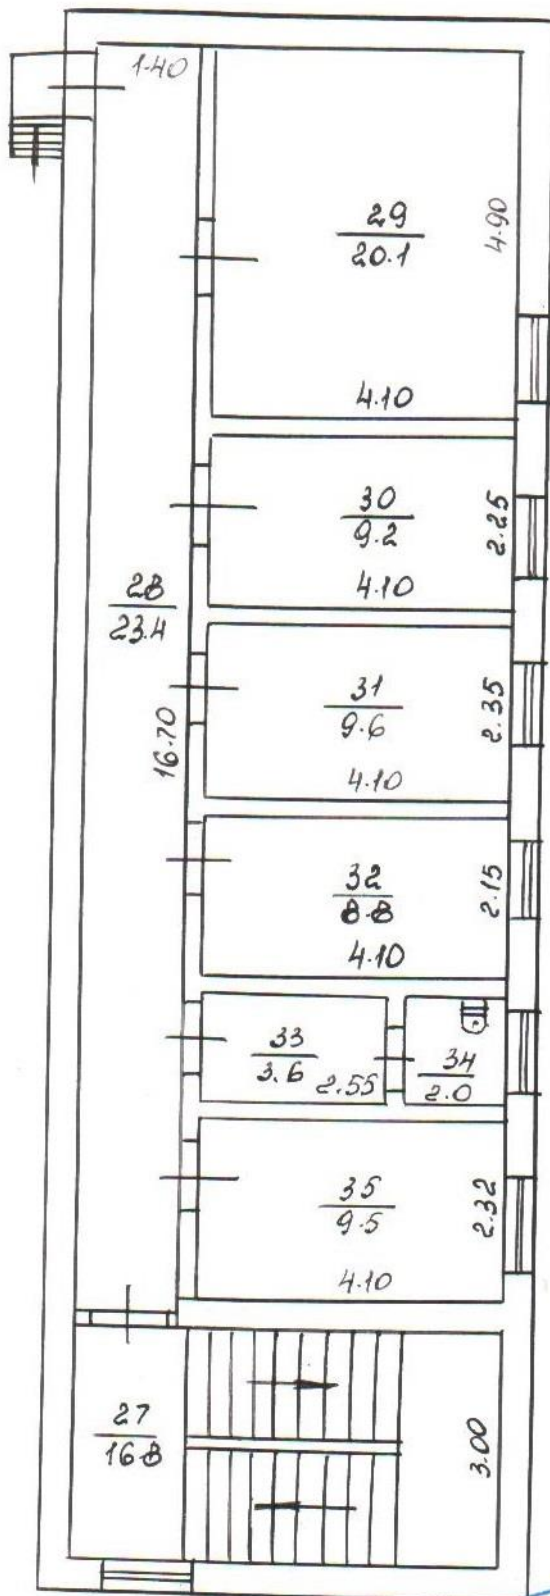

2 поверх

Стіни - цегляні

Галицька

07 2006

*Ліфтовий*

07 2006



Добуши

Сембай