

ФО-П Прокопович Тарас Вікторович

Україна, м. Дніпро, вул. В.Вернадського, 8/59, ІПН 2777302135, конт. +380676302904



ТЕХНІЧНИЙ ПАСПОРТ

на комплекс будівель і споруд №110, Рясківська сільська рада,

Машівський район, Полтавська область

кадастровий номер 5323085600:00:002:0216

Замовник технічної інвентаризації або уповноважена ним особа (прізвища, ім'я, по батькові фізичної особи або найменування юридичної особи)

Розмір частки майна визначається за потребою

ТОВАРИСТВО З ОБМЕЖЕНОЮ ВІДПОВІДАЛЬНІСТЮ

"КОНОВАЛІВСЬКЕ", код ЄДРПОУ 32535075

Паспорт виготовлено за станом на

01.12.2021 р.

керівник суб'єкта господарювання


Прокопович Т.В.
(П.І.Б.)

Прокопович Т.В.




*Згідно наказу Міністерства регіонального розвитку, будівництва та житлово-комунального господарства України № 186 від 26.07.2018 р., зберігач не визначений; інвентаризаційний номер справи, за яким вона обліковується у ФОП Прокопович Т.В.: №20211213

СХЕМА РОЗТАШУВАННЯ БУДІВЕЛЬ ТА СПОРУД

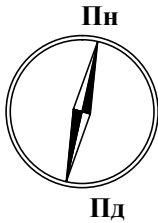

Вулиця (провулок, площа), _____ N110,
місто (селище, село) Рясківська сільська рада ,
район Машівський,
область Полтавська

Масштаб 1:5000

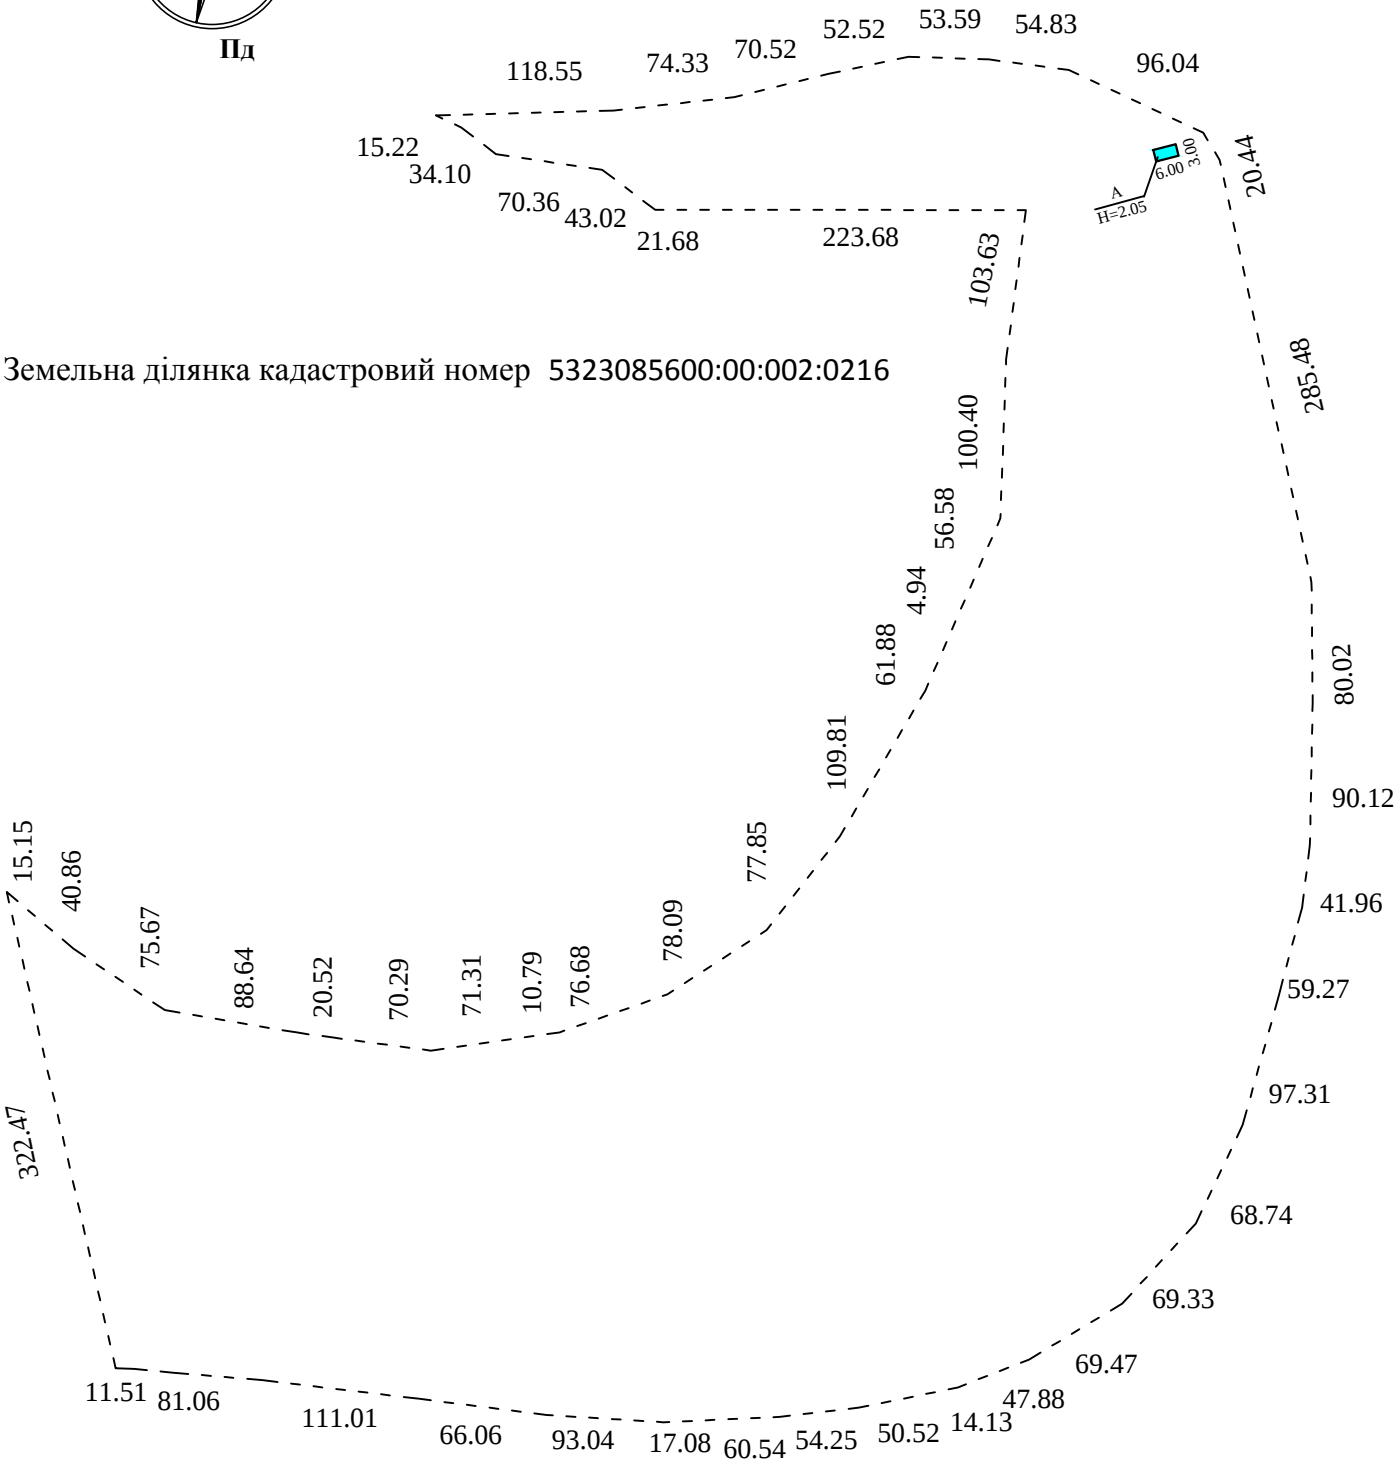

Земельна ділянка кадастровий номер 5323085600:00:002:0216

Експлікація
до схеми розташування будівель та споруд


Літер або номер за планом	Назва будівель та споруд	Площа земельної ділянки (м ²), у тому числі					Примітка
		Загальна площа	усього під забудовою кв. м	під основною будівлею кв. м	під господарськими, допоміжними будівлями і спорудами	під двором	
1	2						
A	Теплиця						
		3	4	5	6	7	8
		34.7865 га.	18	18	-	-	

ПЛАН
виробничого будинку

Теплиця, літера " А "
(призначення)

вулиця (провулок, площа) _____ №110,
місто (селище, село) Рясківська сільська рада,
район Машівський,
область Полтавська

Масштаб 1:100

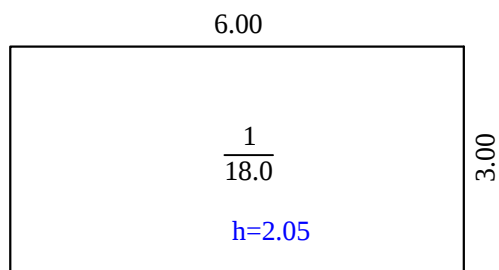

вулиця (провулок, площа) _____ №110,
місто (селище, село) Рясківська сільська рада,
район Машівський район,
область Полтавська

01 грудня 2021 року

ХАРАКТЕРИСТИКА

виробничого будинку з господарськими (допоміжними) будівлями та спорудами

Літера	Назва будівель та споруд	Рік спорудження / реконструкції	Опис основних конструктивних елементів						Інженерне обладнання							Висота (м)	Площа основи (забудови) (кв. м)	Об'єм (куб. м)
			фундамент	стіни	покрівля	переkritтя	підлога	сходи	електрика	водопровід	каналізація	газопровід	ліфт	сміттєпровід	вид опалення			
1	2	3	4	5	6	7	8	9	10	11	12	13	14	15	16	17	18	19
А	Теплиця	2010	бетон	металевий каркас, полімер	металевий каркас, полімер		земля									2,05	18,0	37

01 грудня 2021 року