

БАЛАКЛІЙСЬКЕ БЮРО ТЕХНІЧНОЇ ІНВЕНТАРИЗАЦІЇ

Харківська обл., м. Балаклія, вул. 8 Березня 3/66, тел. 5-20-41, кд ЄДРПОУ 05452540

Інвентаризаційна
справа №

6886

ТЕХНІЧНИЙ ПАСПОРТ

на виробничий будинок з господарськими (допоміжними) будівлями та спорудами
нежитлова будівля — склад-ангар літ. «А-1»
(призначення)

вулиця

Центральна, № 38

місто

Балаклія

район

Балаклійський

область

Харківська

Замовник технічної інвентаризації або уповноважена ним особа (прізвище, ім'я, по батькові
фізичної особи або найменування юридичної особи)

Територіальна громада міста Балаклія в особі Балаклійської міської ради

(Управління житлово-комунального господарства, будівництва та розвитку

інфраструктури міста Балаклійської міської ради)

Паспорт виготовлено станом на

“ 30 ” травня 2019р.

Начальник

Балаклійського БТІ

(підпис)



Я.Б. Мазурчак

(П.І.Б.)

Виконав

(підпис)

В.Л. Фадєєва

(П.І.Б.)

Перевірив

(підпис)



Я.Б. Мазурчак

(П.І.Б.) Кваліфікаційний сертифікат АЕ№005362)

Примітка: Дані технічного паспорта актуальні протягом одного року з дати проведення технічної інвентаризації.

СХЕМА РОЗТАШУВАННЯ БУДІВЕЛЬ ТА СПОРУД


вулиця
місто
район

Центральна, № 38

Балаклія


Балаклійський

Масштаб 1:500

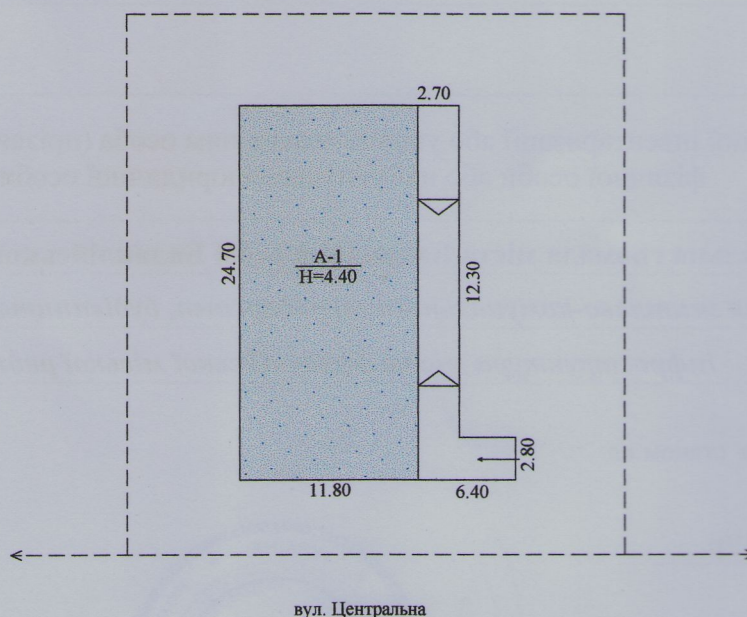

Експлікація до схеми розташування будівель та споруд

Літера за планом	Назва будинку, господарських будівель та споруд	Площа земельної ділянки (м²), у т.ч.					Примітка
		загальна площа	усього під забудовою	під основною будівлею	під господарськими, допоміжними будівлями і спорудами	під двором	
1	2	3	4	5	6	7	8
А-1	нежитлова будівля — склад-ангар		369				

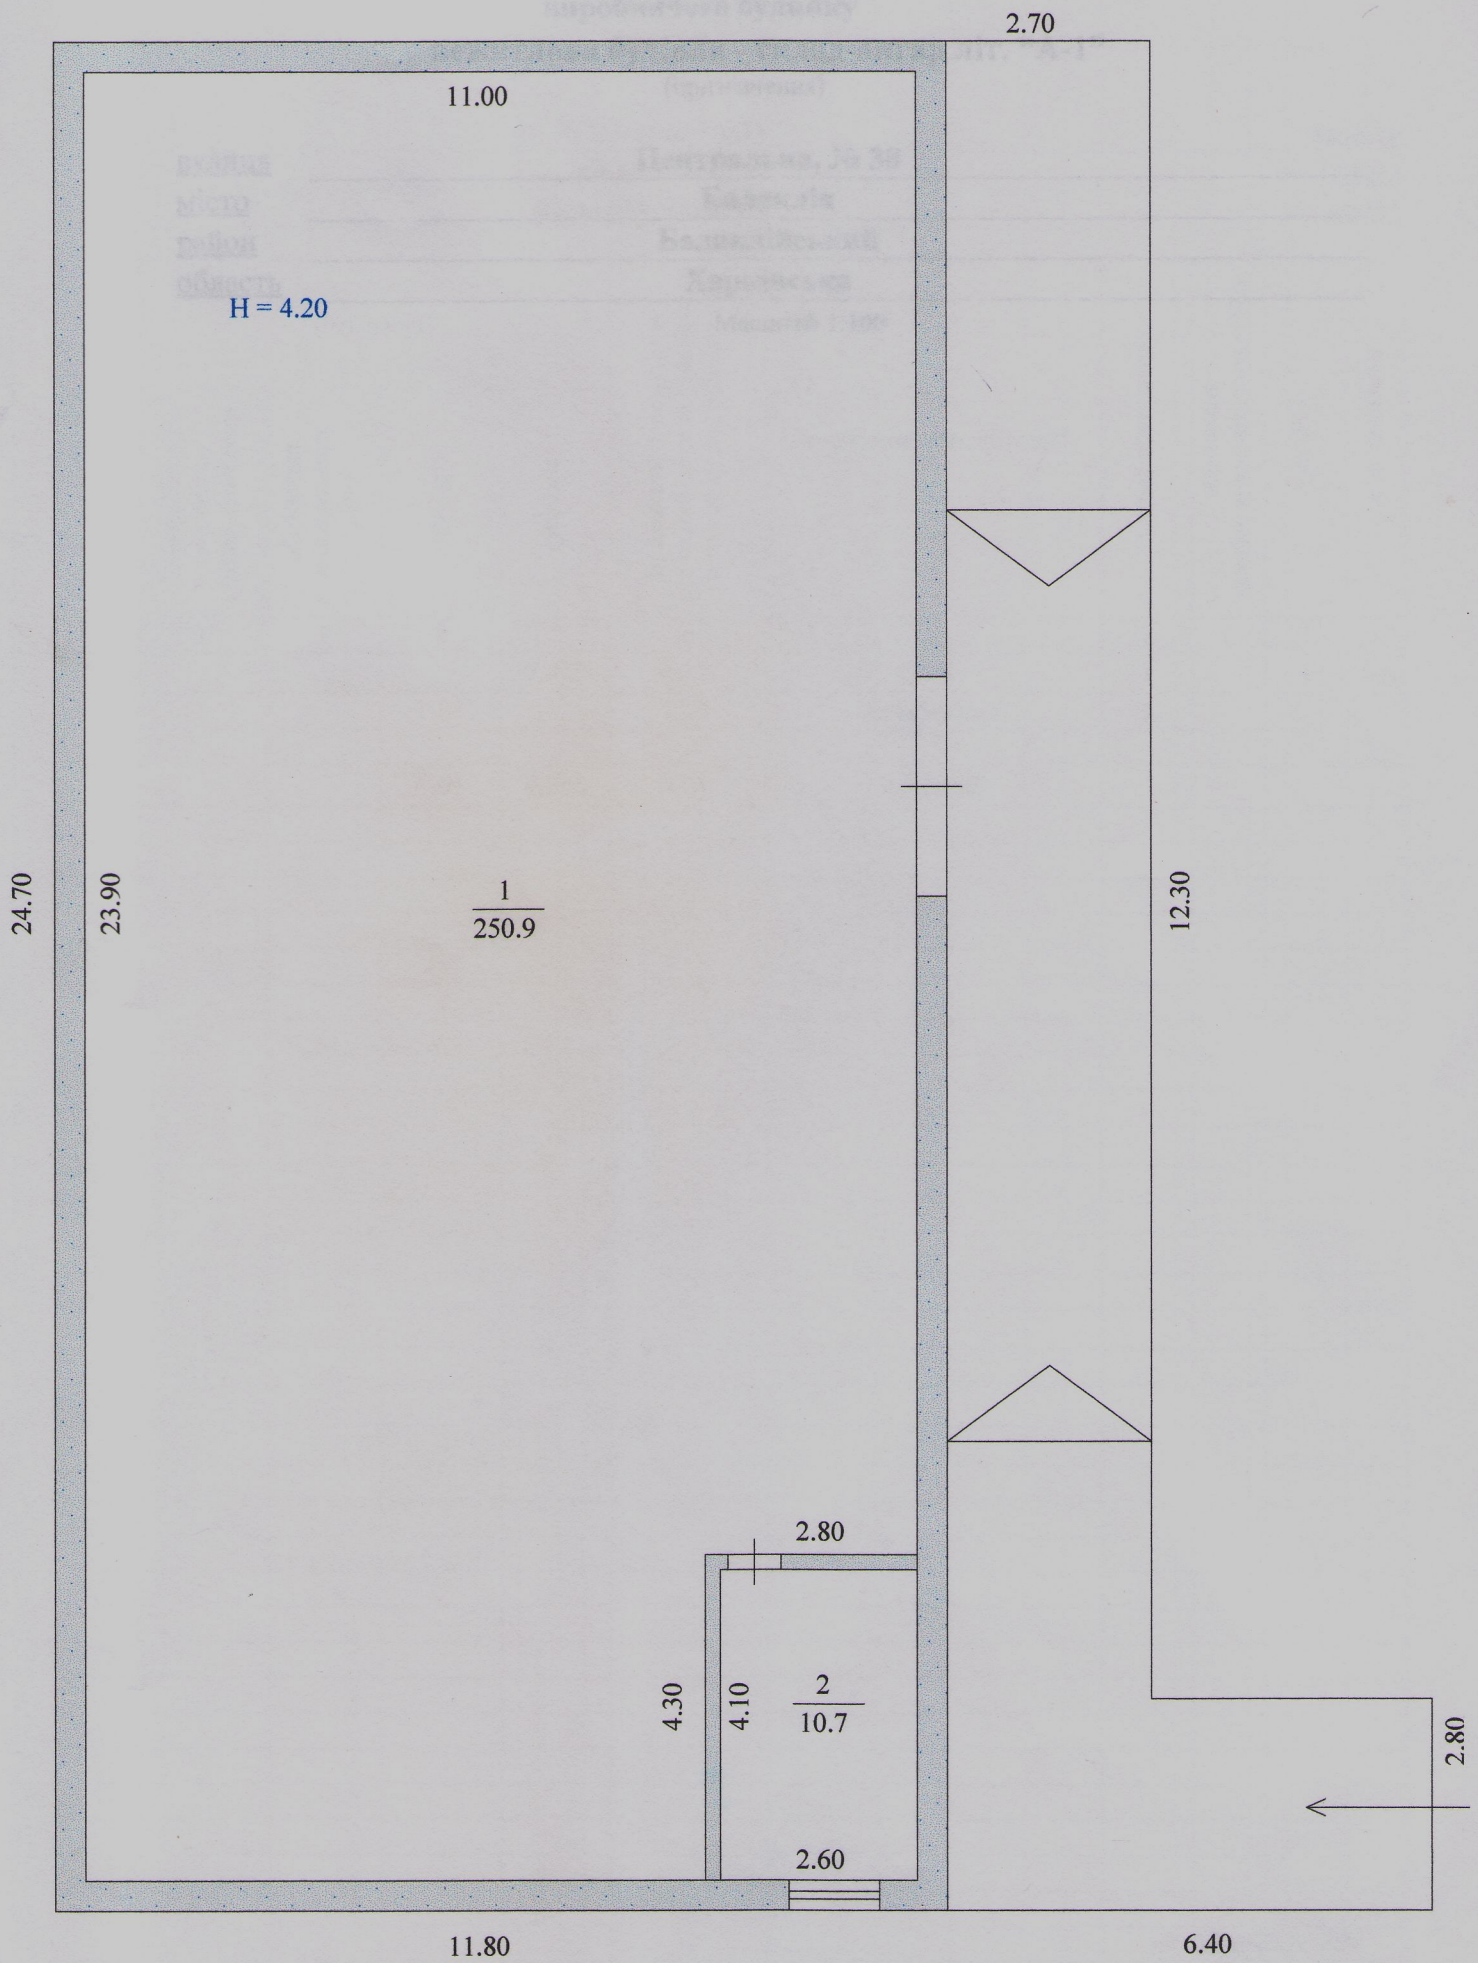

Центральна, № 38

Балаклія

Балаклійський

Харківська

приміщень виробничого будинку

Центральна, № 38

Балаклія

Балаклійський

«30» травня 2019р.



Відомо, пронумеровано,
виправлено, встановлено та
внесено в реєстр

(Handwritten signature)