

домен 12 А-1

ОБЛАСНЕ КОМУНАЛЬНЕ ПІДПРИЄМСТВО
“ДНІПРОДЗЕРЖИНСЬКЕ БЮРО
ТЕХНІЧНОЇ ІНВЕНТАРИЗАЦІЇ”

НАША АДРЕСА

51925. Україна, м. Кам'янське, вул. Соборна, 9
тел.: (0569) 55-02-15

ТЕХНІЧНИЙ ПАСПОРТ Є ДОДАТКОМ ДО ПРАВОВСТАНОВЛЮВАЛЬНИХ ДОКУМЕНТІВ

Додаток 2 до Інструкції про порядок проведення технічної
інвентаризації об'єктів нерухомого майна



ОБЛАСНЕ КОМУНАЛЬНЕ ПІДПРИЄМСТВО
“ДНІПРОДЗЕРЖИНСЬКЕ БЮРО ТЕХНІЧНОЇ ІНВЕНТАРИЗАЦІЇ”
(суб'єкт господарювання)



Область Дніпропетровська

Район Заводський

Інвентаризаційна
справа №
Ресстровий №

ТЕХНІЧНИЙ ПАСПОРТ
НА ВИРОБНИЧИЙ БУДИНОК

Виробничий комплекс частина 2/2
(призначення)

№ 18Б вулиця Соборна

місто Кам'янське

Замовник технічної інвентаризації або уповноважена ним особа(прізвище, ім'я та по батькові фізичної особи або найменування юридичної особи)	Місце проживання, серія і номер паспорта фізичної особи або місце знаходження, код за ЄДРПОУ юридичної особи
Публічне акціонерне товариство “Дніпровський металургійний комбінат”	код 05393043 м. Кам'янське вул. Соборна 18Б

Паспорт виготовлено станом на

« » 201 р.


Виконав Білецький Д.О. АЕ004346

(підпис, прізвище, серія та номер кваліфікаційного сертифіката. М. П.)




М.П.

ЕКСПЛІКАЦІЯ
до плану будинку глином'ялки
літера **12А - 1**
інв. № 0111398
вулиця Соборна, 18Б
місто Кам'янське

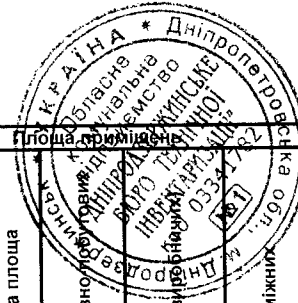


Літера по плану	Поверхи	№ приміщень	Призначення приміщень	Формули для підрахунку площ приміщень по внутрішньому обміру	Площа по внутрішньому обміру	Загальна площа	Адміністративної	Основних (виробничих)	Допоміжних	Самовільно збудована або перероблена площа
1	2	3	4	5	6	7	8	9	10	11
12А-1	відм. 0,000	1-1	Технологічне приміщення	24,0*97,0-11,7*66,0-1,0*0,4*29-3,9*4,0*2-6,0*12,5-0,2*1,0-13,0*6,5-1,4*1,7-0,3*0,65-0,3*0,3*2	1350,5			1350,5		
		1-2	Побутове приміщення	3,0*3,3	9,9				9,9	
		1-3	Побутове приміщення	3,0*2,2	6,6				6,6	
		1-4	Побутове приміщення	3,0*2,0	6,0				6,0	
		1-5	Санвузол	1,5*2,0	3,0				3,0	
		1-6	Санвузол	1,5*0,9	1,4				1,4	
		1-7	Комора газводи	3,0*2,7-0,3*0,65	7,9				7,9	
		1-8	Приміщення трансформаторної	1,4*2,9-0,4*1,0	3,7			3,7		
		1-9	Побутове приміщення	4,1*2,9	11,9				11,9	
		1-10	Побутове приміщення	2,0*2,9-0,4*1,0	5,4				5,4	
		1-11	Коридор	4,5*2,9-0,4*1,0	12,7				12,7	
		1-12	Комора	1,8*2,8	5,0				5,0	
		1-13	Комора	1,8*2,7-1,4*1,1	3,3				3,3	
		1-14	Комора	1,3*1,0-0,4*1,0	0,9				0,9	
		1-15	Технологічне приміщення	5,6*6,5-0,3*0,65	36,2			36,2		
		1-16	Кімната для зборів	3,5*3,0	10,5				10,5	
		1-17	Кімната для відпочинку	2,5*1,5-0,65*0,15	3,7				3,7	
		1-18	Кімната для відпочинку	2,5*1,9	4,8				4,8	
	відм. +1,800	1-19	Технологічне приміщення	3,9*2,5	9,8			9,8		
		1-20	Металева площадка зі сходами	1,5*2,1+1,0*0,7+1,0*1,8	5,7			5,7		
	відм. 0,000	1-21	Комора	1,2*1,5	1,8				1,8	
		1-22	Комора	1,4*2,5	3,5				3,5	
		1-23	Маслонасосна	4,3*8,0	34,4			34,4		
	відм. 4,000	1-24	Сховище для піску	11,5*65,8	756,7			756,7		

	Відм. +3,600	2-1	Електроприміщення	6,2*12,7-2,3*5,2-0,3*0,65- 1,0*0,4*2	65,8		65,8		
		2-2	Металева площадка зі сходами	2,7*1,5+0,7*1,0+3,4*1,0	8,2		8,2		
		2-3	Металева площадка зі сходами	2,6*1,7+3,4*0,9	7,5		7,5		
	Відм. 2,800	3-1	Підвал	20.2*2,2+3,0*2,6+1,1*5,3+1,1*3,9 +1,1*5,4+17,2*5,4+3,7*5,2+2,8*2, 9+0,5*0,8	188,9		188,9		
Разом по будинку 12А-1 :					2563,7		2567,4	98,3	

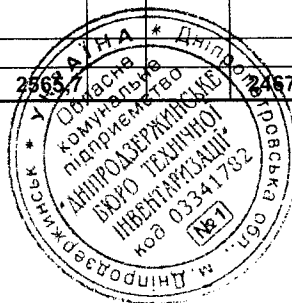



План
будинку глинозв. з
інв. № 0111398
літера 2А-1
Вулиця Оборони 188
місто Кам'янське
Масштаб 1:200.
Відмітки -4.000, 0.000, +1.800.

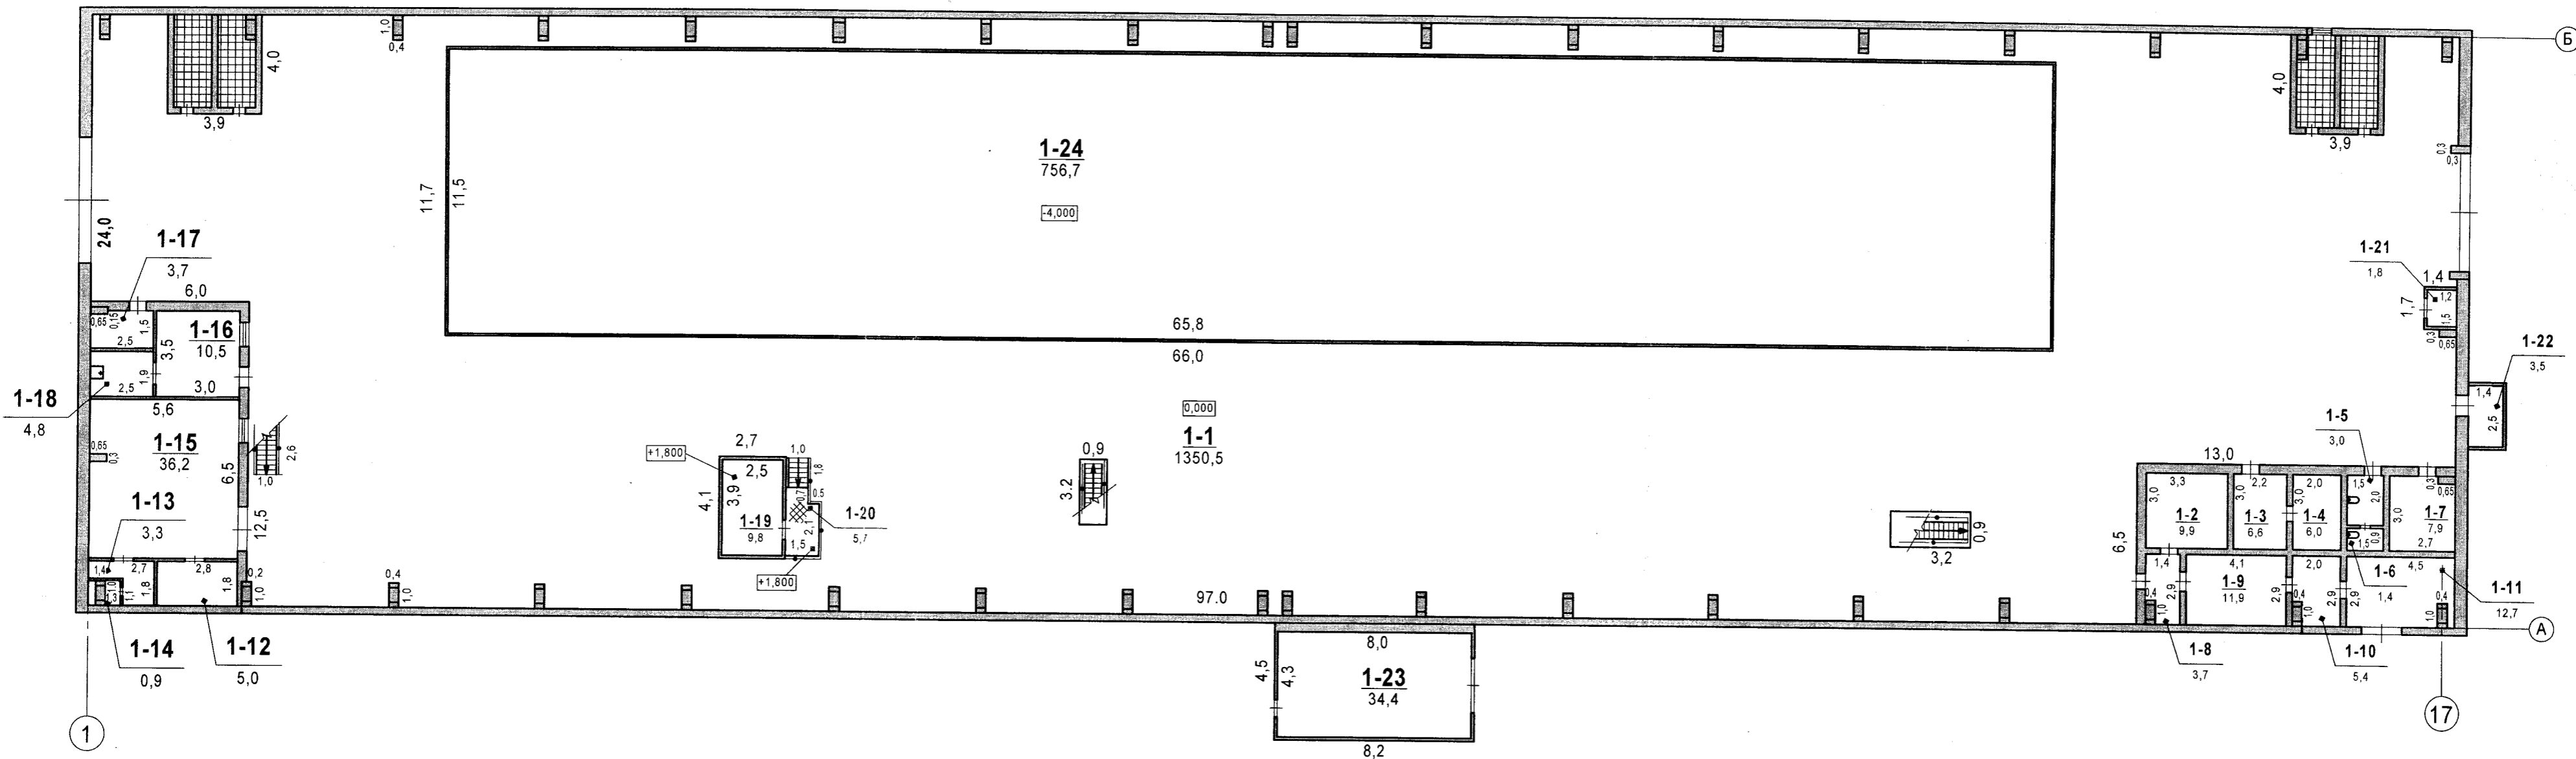

Фрагмент плану
Масштаб 1:100.
Відмітка +3.600.



План
будинку глинобитного
інв. № 0111398
літера А2А-185
Вулиця Соборна, 185
місто Костянтинівське
Масштаб 1:200
Відмітка -4,000

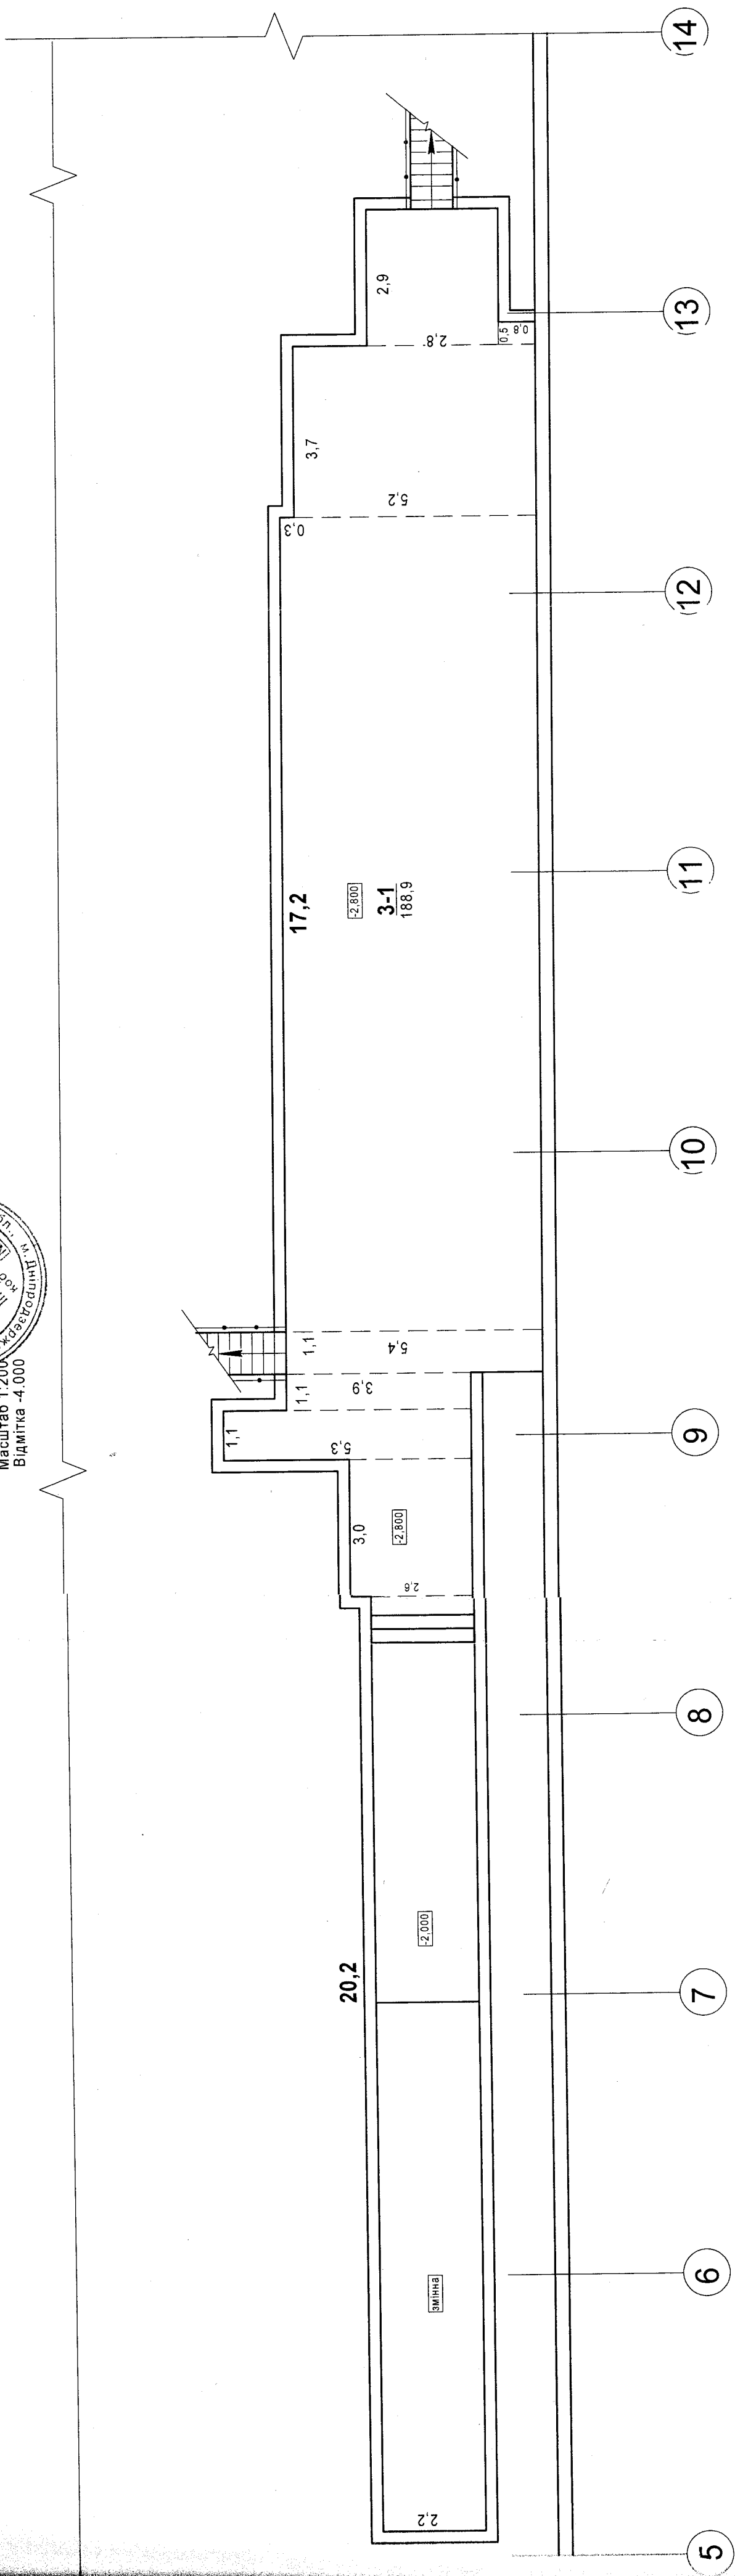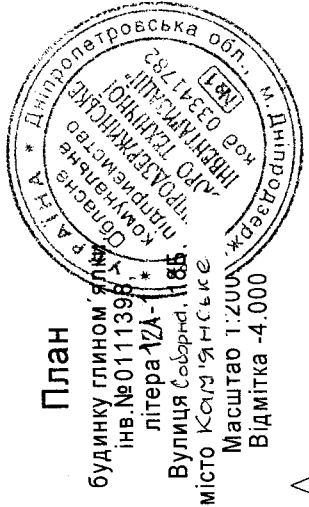


Журнал зовнішніх обмірів
на об'єкт інв. №0111398
вулиця Гоголя, 78Б
місто Кам'янське
(будинок глинялки)


[illegible]

План

зовнішніх обмірів
будинку глином'ялки
інв. № 0111398
літера 12А-1

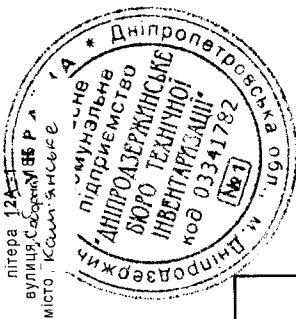

2-2

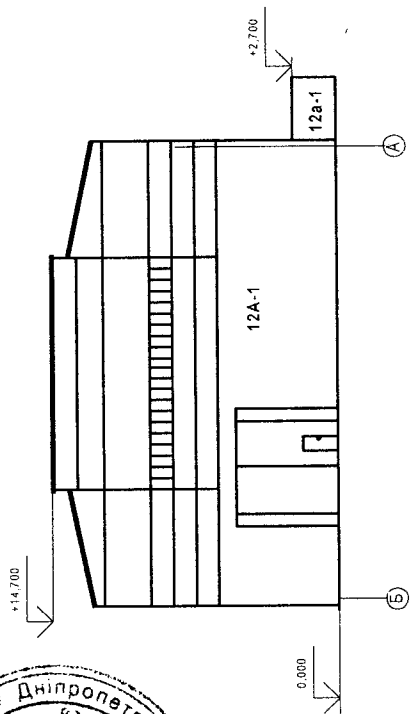

2

98.0



12А-1

12А-1.1


8.0

1-1

Підвал

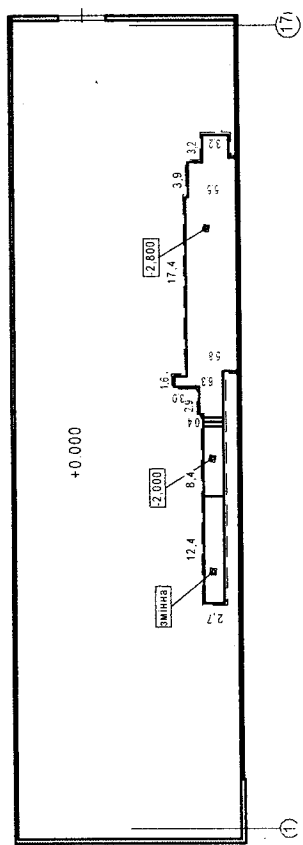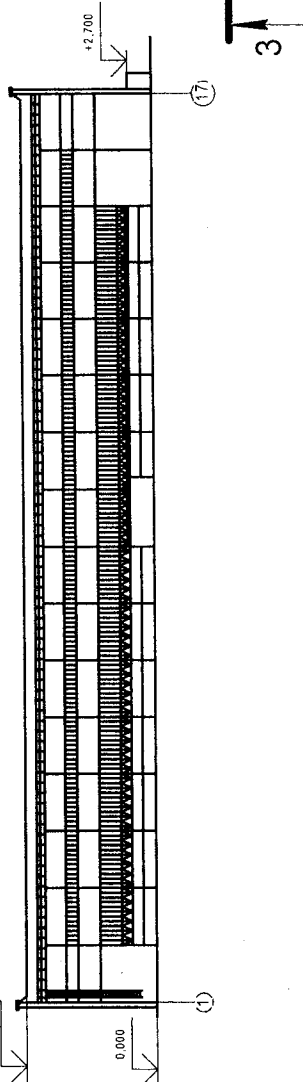

3-3

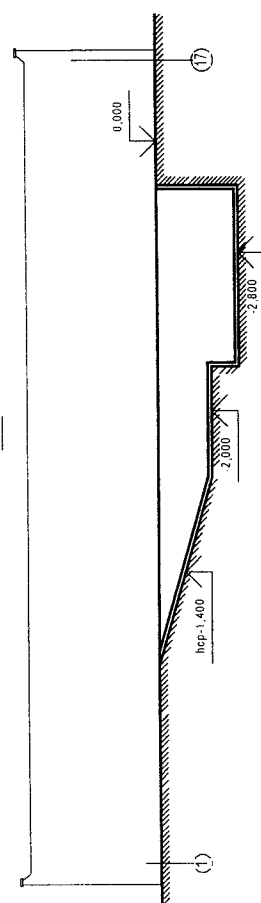

Характеристика господарських будівель та споруд

Літера	Назва об'єкта	Рік побудови	Опис основних конструктивних елементів						Інженерне обладнання							Висота (м)	Площа (м²)	Об'єм (м³)	Будівельна вартість (грн.)	% зносу	Інвентаризаційна вартість (грн.)
			фундамент	стіни	покрівля	переkritтя	підлога	сходи	електрика	водопровід	каналізація	газопровід	вид опалення	ліфт	сміттєпровід						
1	2	3	4	5	6	7	8	9	10	11	12	13	14	15	16	17	18	19	20	21	22
12A-1	Будинок глином'ялки	1973	Залізобетон	Шокопемзобетон, цегла	М'яка покрівля	Збірні залізобетонні плити	Бетон	метал	так	так	так	ні	волянє	ні	ні	14,7	2450,0	36015			
12a-1	Прибудова проліт А-Б, вісь 17															2,7	3,5	10			
12a¹-1	Прибудова проліт А-Б, осі 9-11															2,7	34,4	93			
п/д	Підвал															1,4	33,5	47			
																2,0	22,7	46			
																2,8	151,7	425			
Разом по будинку 12A-1:																	2487,9	36636			
	Сходи металеві																				

