

ОБЛАСНЕ КОМУНАЛЬНЕ ПІДПРИЄМСТВО  
“ДНІПРОДЗЕРЖИНСЬКЕ БЮРО  
ТЕХНІЧНОЇ ІНВЕНТАРИЗАЦІЇ”

НАША АДРЕСА

51925. Україна, м. Кам'янське, вул. Соборна, 9  
тел.: (0569) 55-02-15

ТЕХНІЧНИЙ ПАСПОРТ Є ДОДАТКОМ ДО ПРАВОВСТАНОВЛЮВАЛЬНИХ ДОКУМЕНТІВ

Додаток 2 до Інструкції про порядок проведення технічної  
інвентаризації об'єктів нерухомого майна

Дігмен 30А-2



ОБЛАСНЕ КОМУНАЛЬНЕ ПІДПРИЄМСТВО  
“ДНІПРОДЗЕРЖИНСЬКЕ БЮРО ТЕХНІЧНОЇ ІНВЕНТАРИЗАЦІЇ”  
(суб'єкт господарювання)



Область Дніпропетровська

Район Заводський

Інвентаризаційна  
справа №  
Реєстровий №

ТЕХНІЧНИЙ ПАСПОРТ  
НА ВИРОБНИЧИЙ БУДИНОК

Виробничий комплекс частина 3/1  
(призначення)

№ 18Б вулиця Соборна

місто Кам'янське

Замовник технічної інвентаризації  
або уповноважена ним особа (прізвище, ім'я та  
по батькові фізичної особи або найменування  
юридичної особи)

Публічне акціонерне  
товариство “Дніпровський  
металургійний комбінат”

Місце проживання, серія і номер паспорта  
фізичної особи або місце знаходження, код  
за ЄДРПОУ юридичної особи

код 05393043  
м. Кам'янське  
вул. Соборна 18Б

Паспорт виготовлено станом на

«  » 201 р.

Виконав Білецький Д.О. АЕ004346

(підпис, прізвище, серія та номер кваліфікаційного сертифіката. М. П.)



М.П.

**ЕКСПЛІКАЦІЯ**  
до плану будинку системи завантажування  
літера **30А-2**  
інв. № 0111506  
вулиця Соборна, 18Б  
місто Кам'янське



Літера по плану	Поверхи	№ приміщень	Призначення приміщень	Формули для підрахунку площ приміщень по внутрішньому обміру	Площа приміщень					Самовільно збудована або перероблена площа
					Площа по внутрішньому обміру	Загальна площа	Адміністративно-побутових	Основних (виробничих)	Допоміжних	
1	2	3	1	5	6	7	8	9	10	11
30А-2	Відм. +7,500	1-1	Електроприміщення	30,4*10,7-2,2*4,8-1,2*1,0-1,2*1,5-2,2*2,5-0,4*0,6*6	304,8			304,8		
		1-2	Сходові клітина	1,9*3,1	5,9				5,9	
		1-3	Коридор	1,3*1,9	2,5				2,5	
		1-4	Коридор	2,0*2,3-0,2*0,3	4,5				4,5	
	Відм. +11,300	2-1	Приміщення підстанції	30,4*10,7-2,8*2,5-2,0*2,4-0,6*0,4*5-0,2*0,3*2	312,2			312,2		
2-2		Комора	2,6*2,3-0,4*0,6	5,7				5,7		
2-3		Коридор	2,3*2,0-0,3*0,2	4,5				4,5		
Разом по будинку 30А-2:					640,1			616,9	23,2	

# План

Будинку системи завантажування,


інв. №0111506,

літера 30А-2,


вулиця Савурна, 185,

масштаб 1:100,

відмітка +7,500

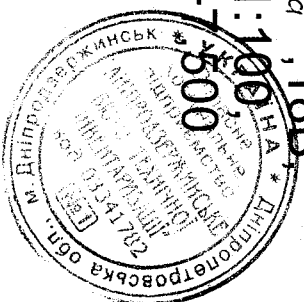

Будинок , інв. №0111423

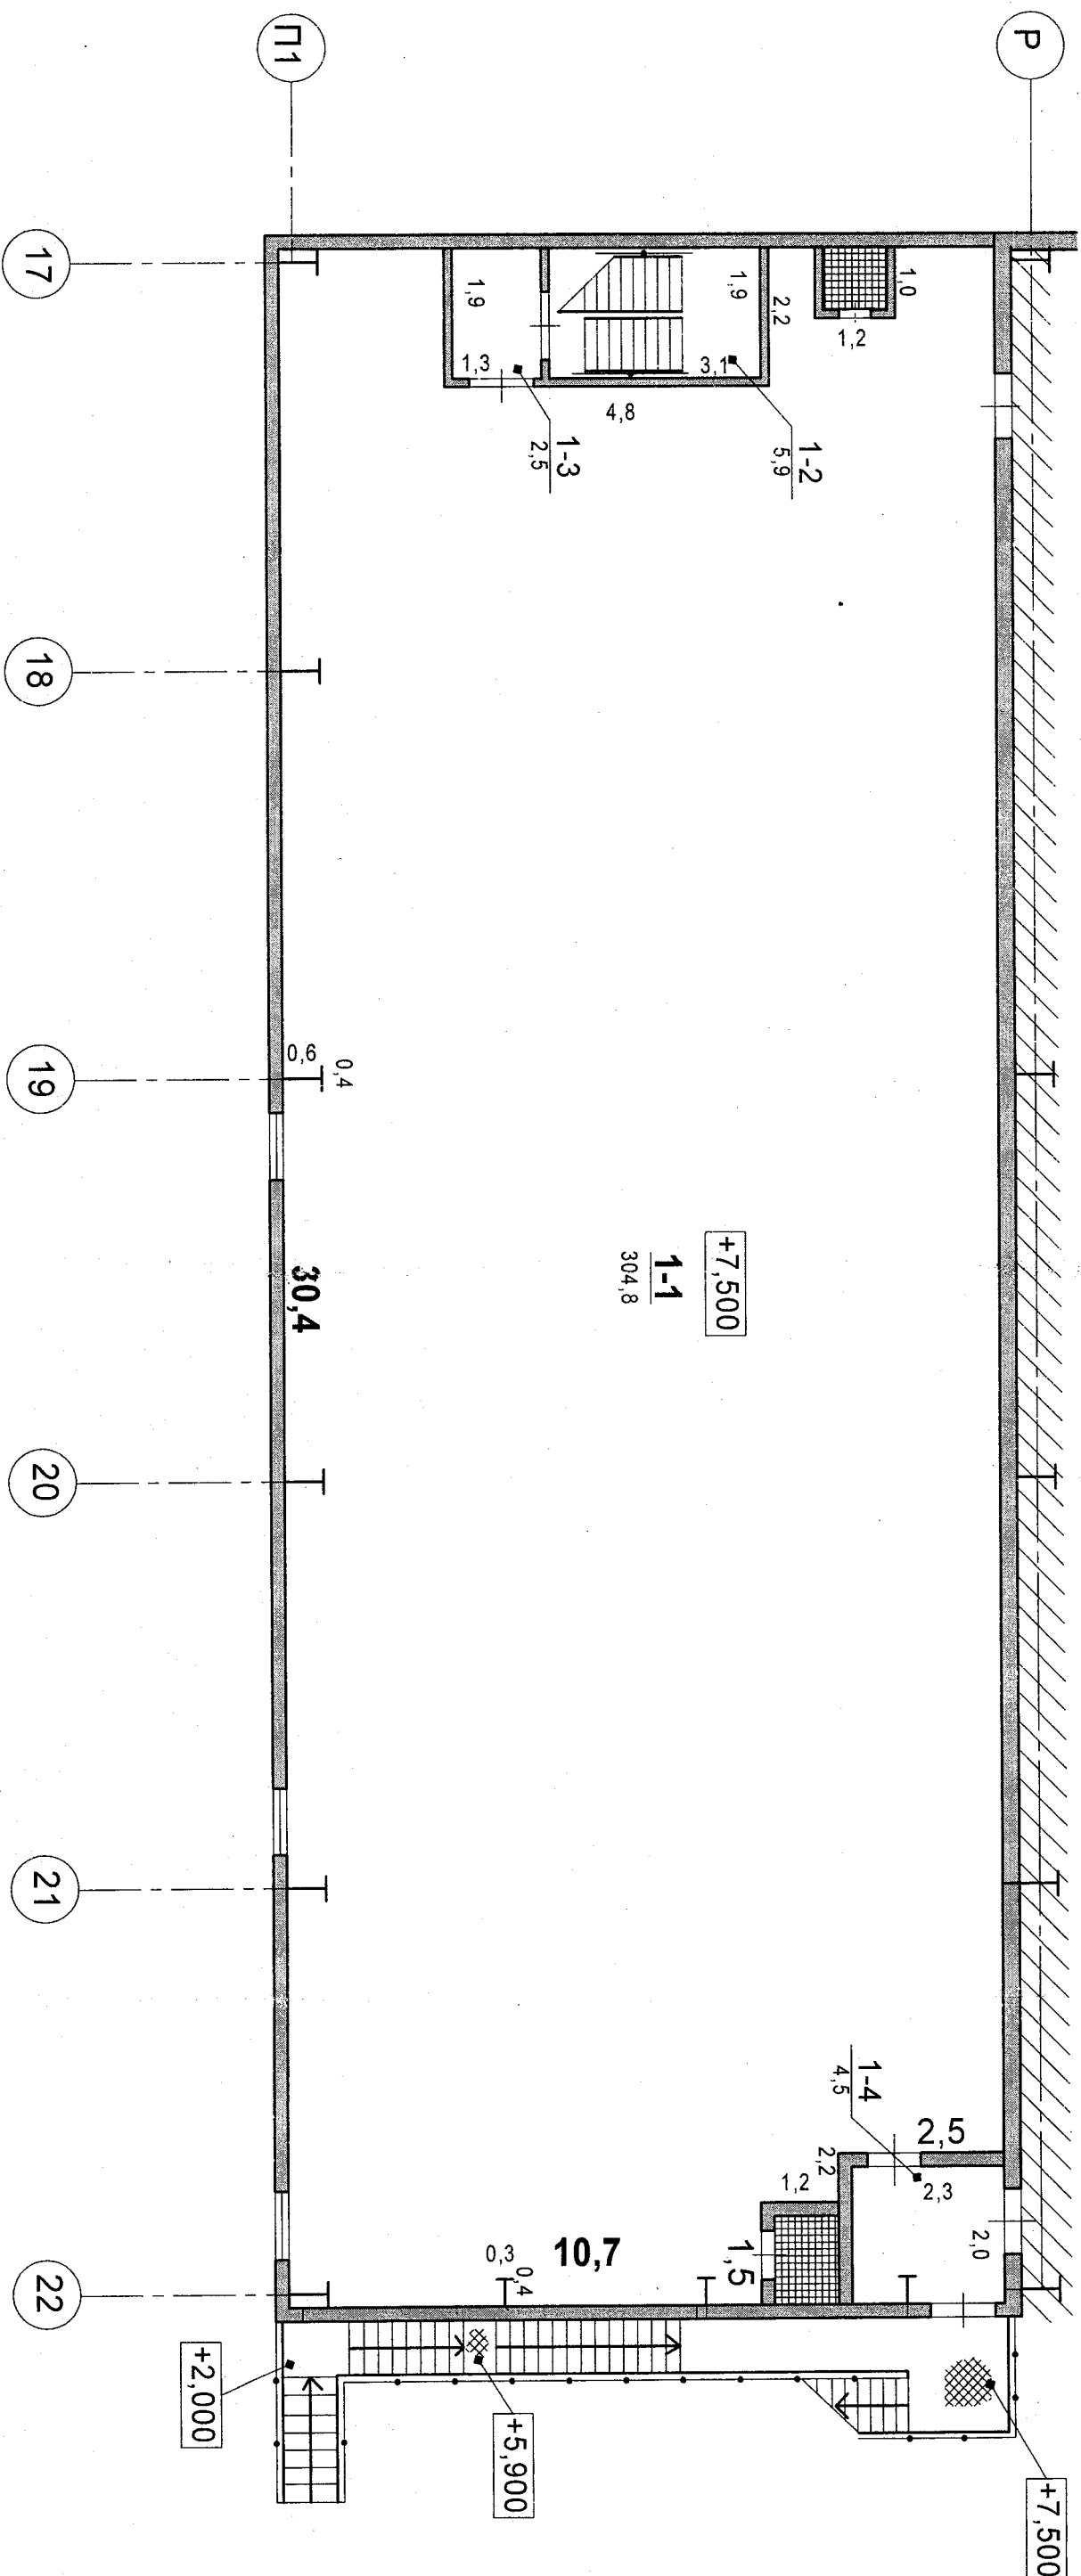

# План

будинку системою завантажування,


ИВ. №0111506,

нитера 30A-2,


Вулиця Садовна, 18Б

масштаб 1:100


Відмітка +11,300

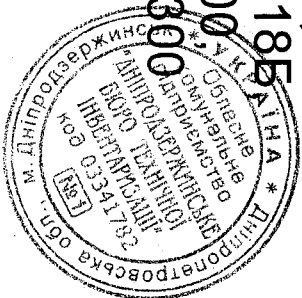

Будиниок, і.в. №0111423

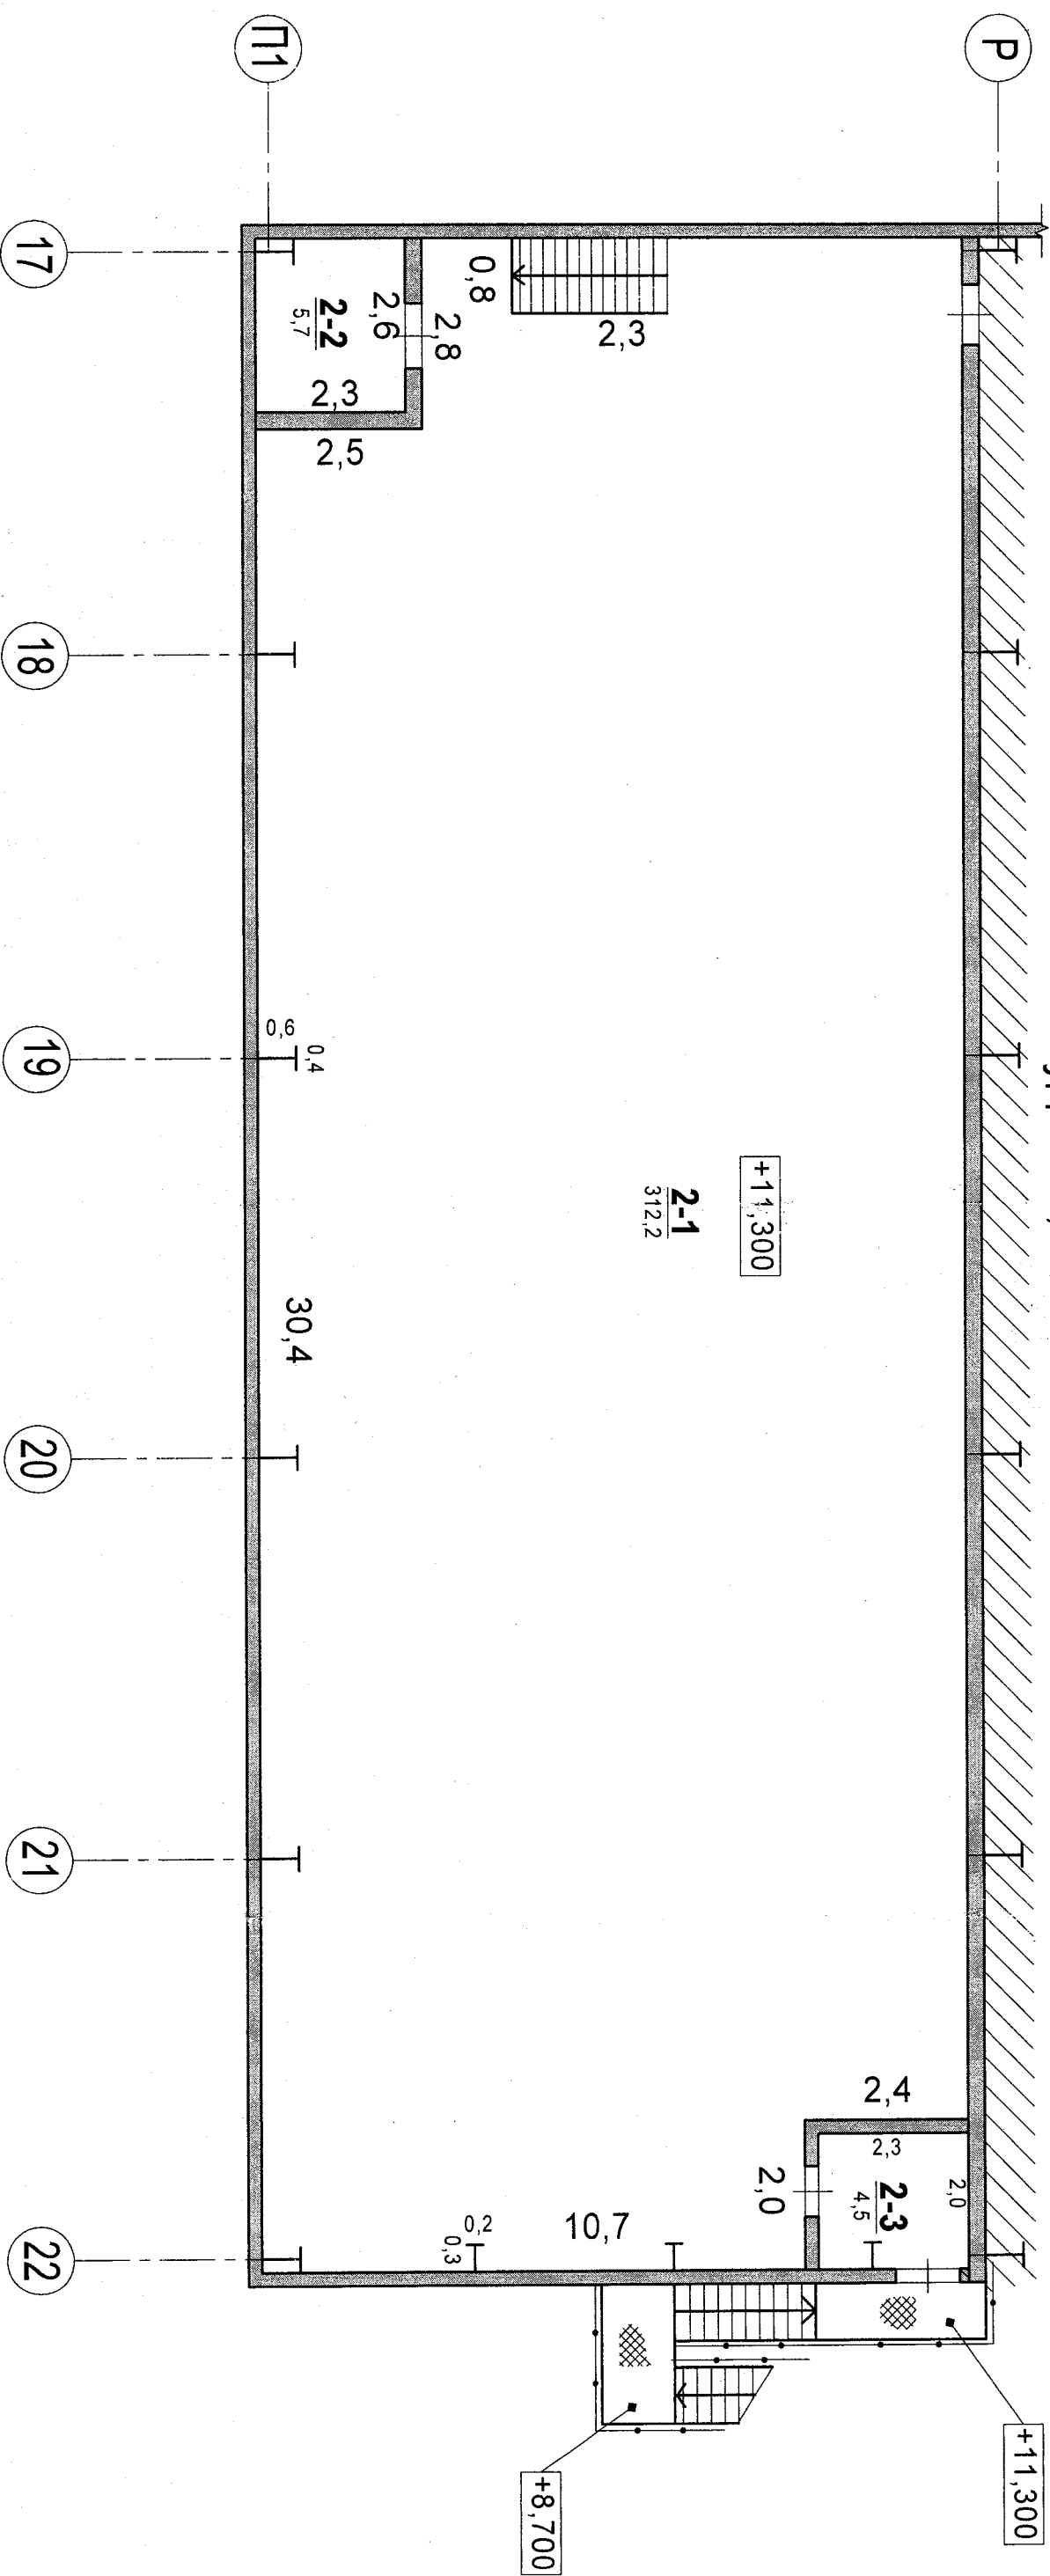



Журнал зовнішніх обмірів  
на об'єкт інв. №0111506,  
вулиця Соборна 18Б,  
місто Кам'янське  
(будинки системи завантаження)

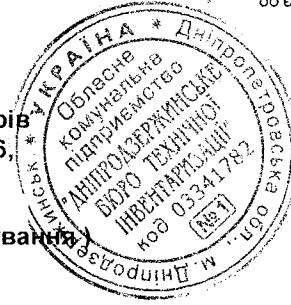

Літера по плану	Назва будинку, допоміжних будівель	Формула для підрахунку площ	Поверхи	Площа, м <sup>2</sup>	Висота, м	Об'єм, м <sup>3</sup>	Периметр	Периметр площа
1	2	3	4	5	6	7	8	9
30А-2	Будинок системи завантаження	10,9*30,9		336,8	Н=12,00 (від 7,500 до + 19,500)	4042		
S забудови: 0м <sup>2</sup>								
V буд.: 4042м <sup>3</sup>								
	Зовнішні площадки зі сходами	Металеві						

# План

зовнішніх обмірів  
будинку системи завантажування  
інв. №0111506,  
літера 30А-2,  
вулиця Соборна, 18Б

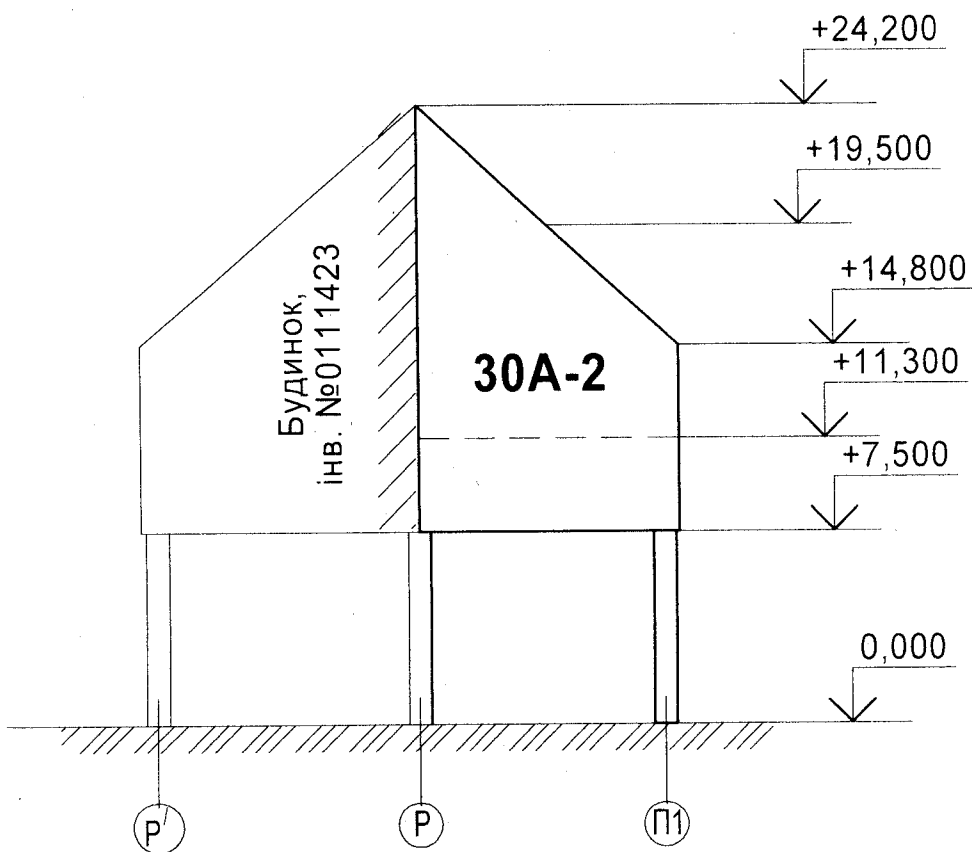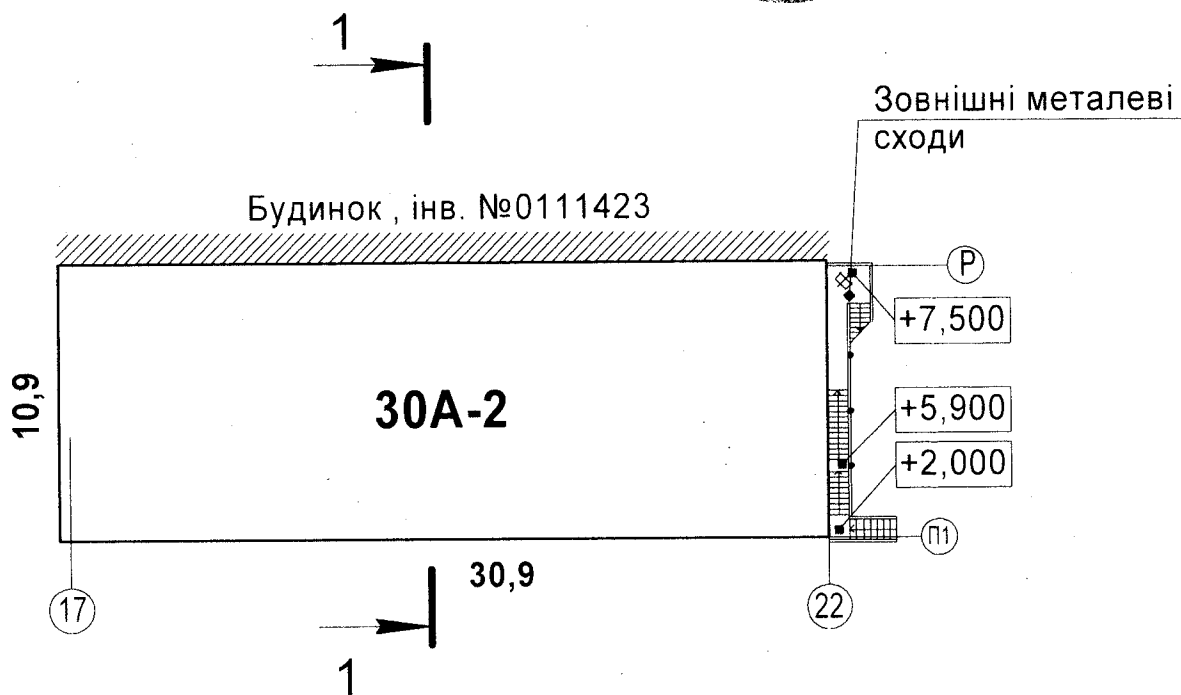

# Характеристика господарських будівель та споруд

Літера	Назва об'єкта	Рік побудови	Опис основних конструктивних елементів						Інженерне обладнання							Висота (м)	Площа (м <sup>2</sup> )	Об'єм (м <sup>3</sup> )	Будівельна вартість (грн.)	% зносу	Інвентаризаційна вартість (грн.)
			фундамент	стіни	покрівля	перекриття	підлога	сходи	електрика	водопровід	каналізація	газопровід	вид опалення	ліфт	сміттєпровід						
30А-2	Будинок системи завантажування	1974	Залізобетон	Шлакопемзобетонні панелі, цегла	Металевий профлист	Збірні залізобетонні плити	Бетон	Бетон, метал	так	так	так	ні	водяне	ні	ні	12,00	-	4042			
Разом по будинку 30А -2 :																	-	4042			
	Зовнішні площадки зі сходами		Металеві																		

