

ОБЛАСНЕ КОМУНАЛЬНЕ ПІДПРИЄМСТВО
“ДНІПРОДЗЕРЖИНСЬКЕ БЮРО
ТЕХНІЧНОЇ ІНВЕНТАРИЗАЦІЇ”

НАША АДРЕСА

51925. Україна, м. Кам'янське, вул. Соборна, 9
тел.: (0569) 55-02-15

ТЕХНІЧНИЙ ПАСПОРТ Є ДОДАТКОМ ДО ПРАВОВСТАНОВЛЮВАЛЬНИХ ДОКУМЕНТІВ

Додаток 2 до Інструкції про порядок проведення технічної
інвентаризації об'єктів нерухомого майна

40 мен

16 А-1



ОБЛАСНЕ КОМУНАЛЬНЕ ПІДПРИЄМСТВО
“ДНІПРОДЗЕРЖИНСЬКЕ БЮРО ТЕХНІЧНОЇ ІНВЕНТАРИЗАЦІЇ”
(суб'єкт господарювання)



Область Дніпропетровська

Район Заводський

Інвентаризаційна
справа №
Реєстровий №

ТЕХНІЧНИЙ ПАСПОРТ
НА ВИРОБНИЧИЙ БУДИНОК

Виробничий комплекс частина 2/5
(призначення)

№ 18Б вулиця Соборна

місто Кам'янське

Замовник технічної інвентаризації
або уповноважена ним особа (прізвище, ім'я та
по батькові фізичної особи або найменування
юридичної особи)

Публічне акціонерне
товариство “Дніпровський
металургійний комбінат”

Місце проживання, серія і номер паспорта
фізичної особи або місце знаходження, код
за ЄДРПОУ юридичної особи

код 05393043
м. Кам'янське
вул. Соборна 18Б

Паспорт виготовлено станом на

« » 201 р.

Виконав Білецький Д.О. АЕ004346

(підпис, прізвище, серія та номер кваліфікаційного сертифіката. М. П.)




М.П.

ЕКСПЛІКАЦІЯ
приміщень насоса
Інв. №0111432.
Літера 16А-1.
вулиця Соборна 18Б.
місто Кам'янське

Літера по плану	Поверхи	№ приміщень	Призначення приміщень	Формули для підрахунку площ приміщень по внутрішньому обміру	Площа приміщень					Самовільно збудована або перероблена площа
					Площа по внутрішньому обміру	Загальна площа	Адміністративно-побутових	Основних (виробничих)	Допоміжних	
1	2	3	4	5	6,0	7	8	9	10	11
16А-1	відм. +0.560	1-1	Службове приміщення	7,98*3,6	28,7				28,7	
	відм. 0.000	1-2	Трансформаторна	8,09*2,84	23,0				23,0	
		1-3	Підстанція	8,09*11,95	96,7				96,7	
		1-4	Тамбур	1,23*3,16	3,9				3,9	
	відм. -6.340	1-5	Приміщення насосної станції оборотного цикла	6,01*15,8	95,0			95,0		
	відм. -4.300	1-6	Вентиляційний підвал	8,17*11,94- (2*0,46*0,5+0,46*0,9+0,46*0,35+ (1,0+0,46)*2,38)	93,0				93,0	
	відм. -3.250	1-7	Площадка зі сходами	3,5*2,0+0,8*1,5+0,8*2,4+0,8*1,0	10,9				10,9	
		1-8	Службове приміщення	2,5*2,0	5,0				5,0	
Разом по будинку 16А-1:					356,2			95,0	261,2	


План поверху
 приміщення насоса.
 Інв.№0111432. Літера 16А-1
 Вулиця Соборна , 18Б.
 Місто Кам'янське
 Масштаб 1:100
 Відмітка 0.000

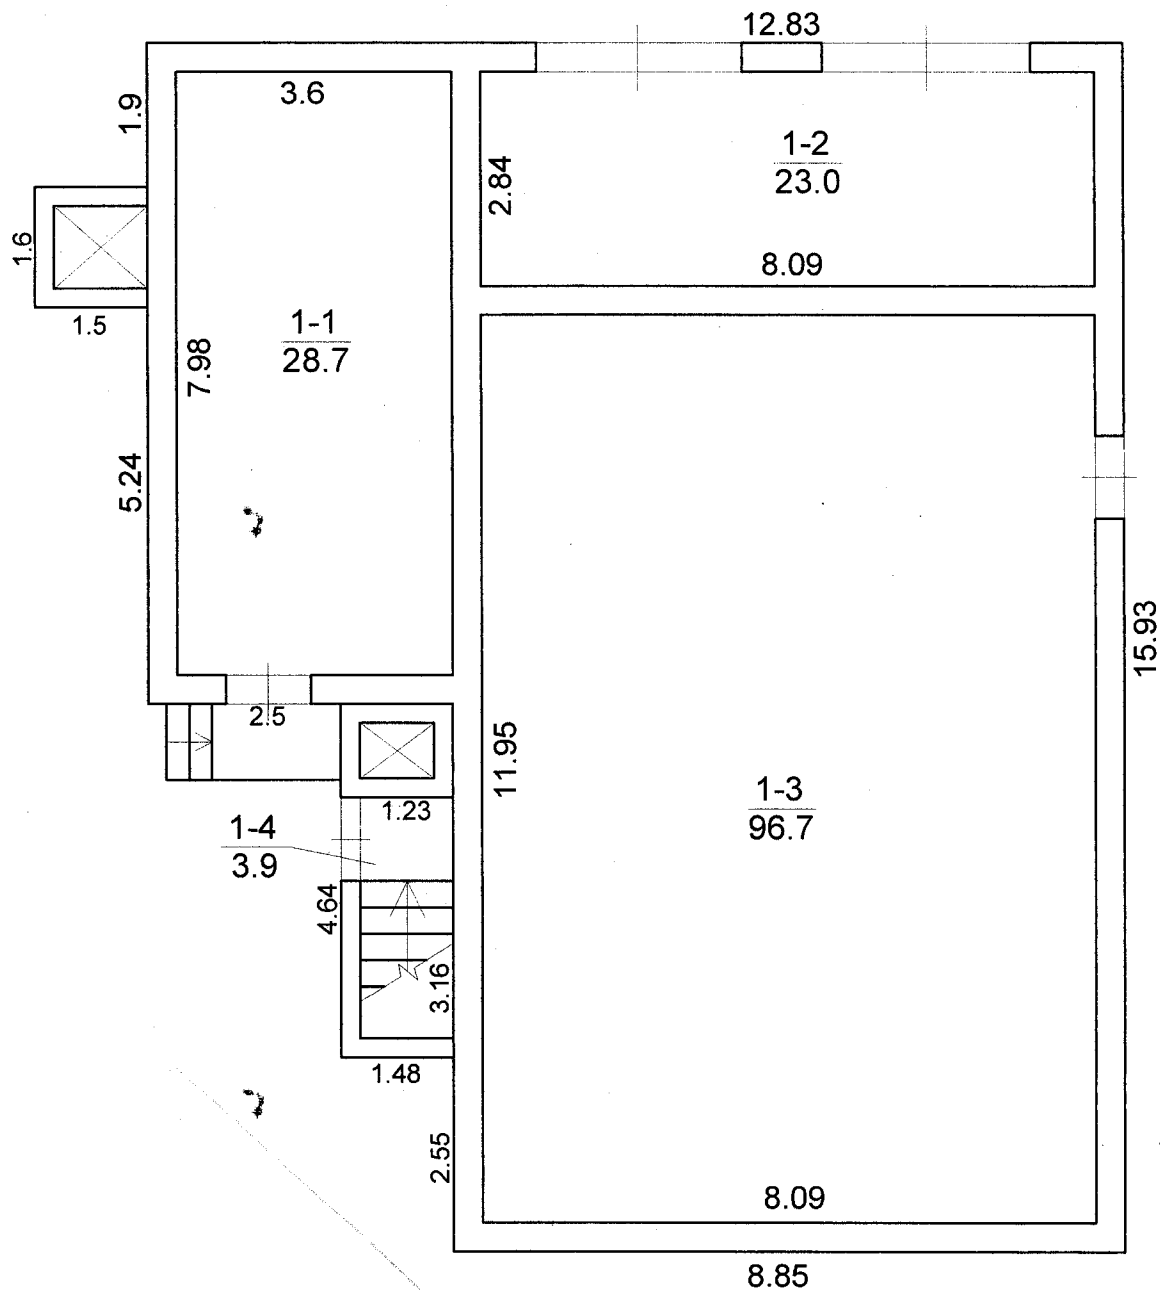

0
6.340









Дніпропетровська обл.
Обласне управління підприємств
Дніпропетровський обл. технічний інформ. розвід.
БЮРО ТЕХНІЧНОЇ ІНФОРМАЦІЇ
код 03341782
№1

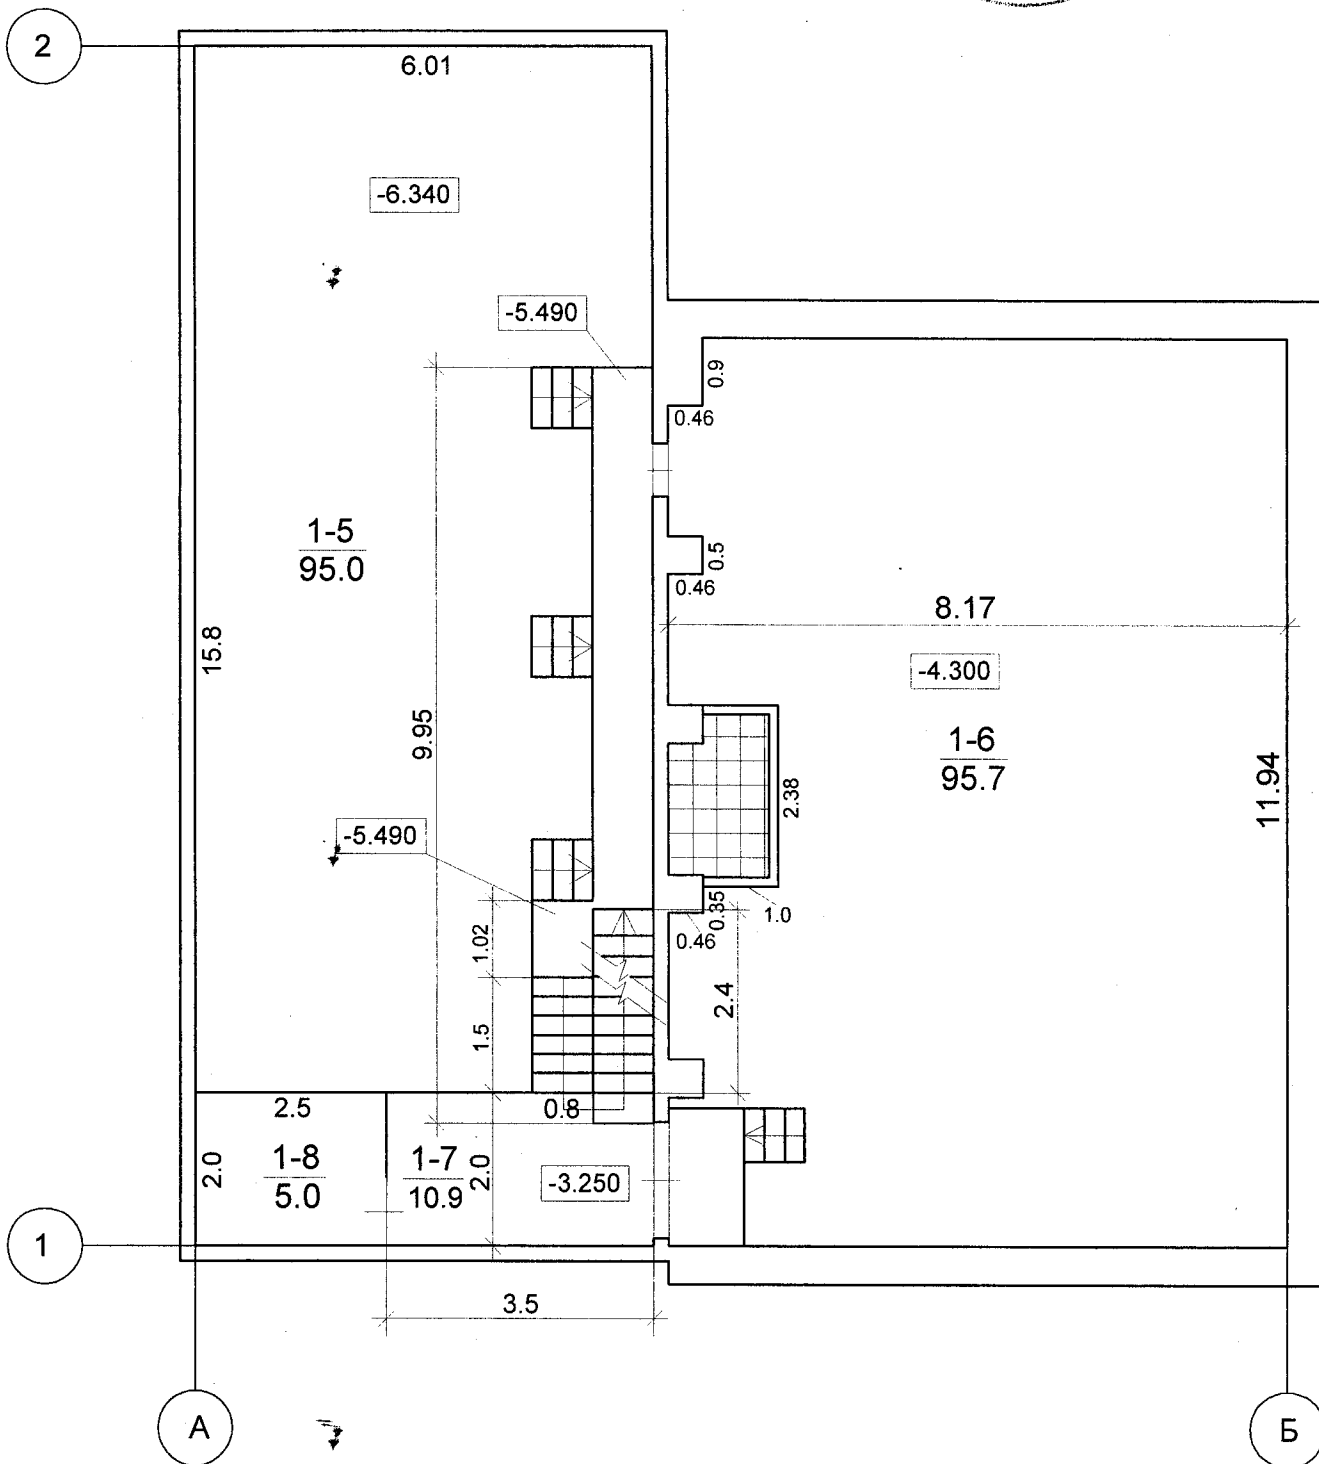

Журнал зовнішніх обмірів
на об'єкти інв.№0111432
вулиця Саборна, 18Б
місто Кам'янське
(приміщення насоса)

Літера по плану	Назва будинку, допоміжних будівель	Формула для підрахунку площ	Поверхи	Площа, м ²	Висота, м	Об'єм, м ³	Периметр	Периметр площа
16А-1	Приміщення насоса	3,98*8,74+8,85*12,33		143,9	H=5,32 (від -0.150 до +5.17)	766		
16а-1	Прибудова	1,5*1,6		2,4	H=4,13 (від -0.150 до +3.98)	10		
16а ¹ -1	Прибудова	8,85*3,6		31,9	H=7,12 (від -0.150 до +6.97)	227		
16а ² -1	Прибудова	1,48*1,23		1,8	H=4,51 (від -0.150 до +4.36)	8		
16а ³ -1	Прибудова	1,48*3,41		5,0	H=2,89 (від -0.150 до +2.74)	15		
п/д №1	Підвал насосної станції в осях 1-2 по ряду А	6,41*16,2		103,8	H=7,24 (від 0,000 до -7,24)	752		
п/д №2	Вентиляційний підвал в осях 1-2 по ряду Б	8,67*12,94		112,2	H=4,4 (від 0,000 до -4,40)	494		
S забудови: 143,9+2,4+31,9+1,8+5,0=185,0м ²								
V буд.: 766+10+227+8+15+752+494=2272 м ³								
№1	Басейн	21,8*15,5		337,9				
№2	Басейн	20,3*15,5		314,7				
№3	Душуюча установка	48,0*12,0		576				

План зовнішніх обмірів
приміщення насоса.
Літера 16А-1.
Вулиця Собора, 185.
Місто Канішинське

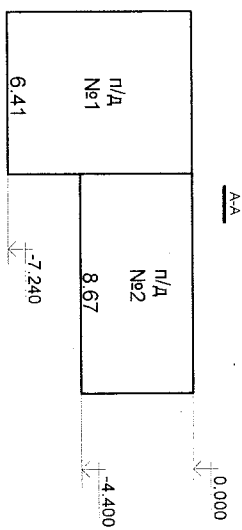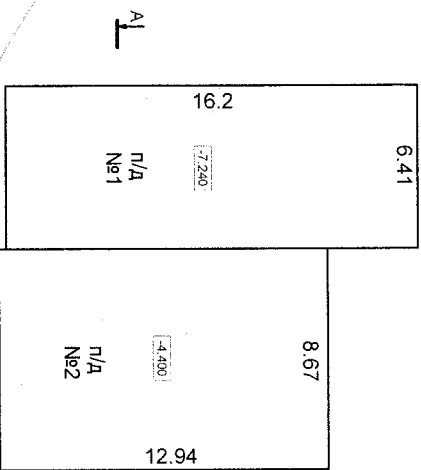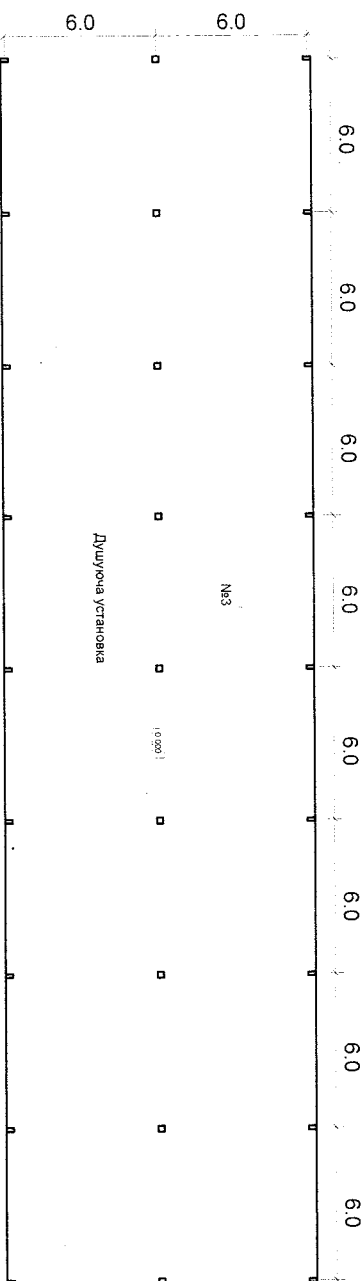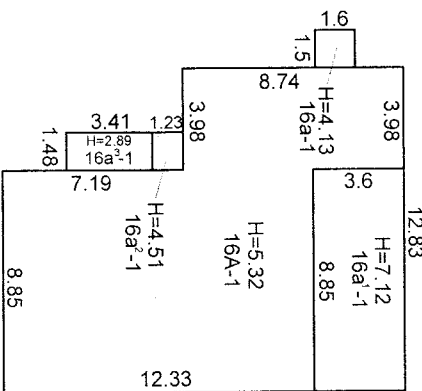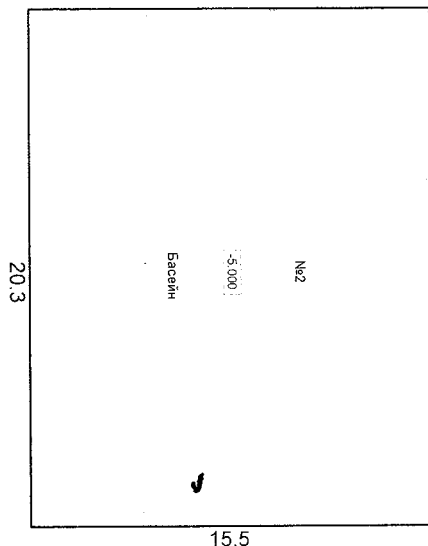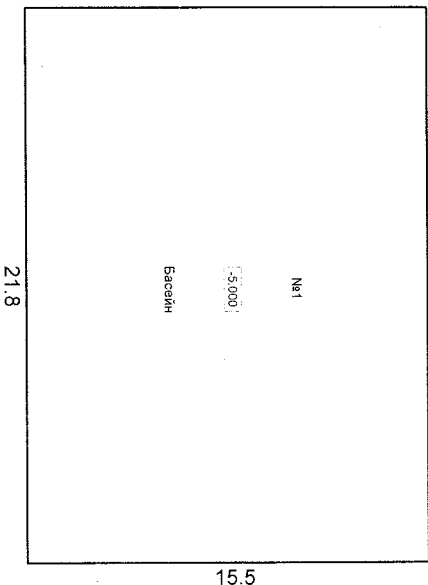

Характеристика господарських будівель та споруд

Літера	Назва об'єкта	Рік побудови	Опис основних конструктивних елементів						Інженерне обладнання							Висота (м)	Площа (м ²)	Об'єм (м ³)	Будівельна вартість (грн.)	% зносу	Інвентаризаційна вартість (грн.)
			фундамент	стіни	покрівля	перекриття	підлога	сходи	електрика	водопровід	каналізація	газовод	вид опалення	ліфт	сміттєпровід						
1	2	3	4	5	6	7	8	9	10	11	12	13	14	15	16	17	18	19	20	21	22
16A-1	Приміщення насоса	1974	Залізобетон	Панелі залізобетонні, цегла	Плити залізобетонні, руберойд	-	Бетон	Метали	так	так	ні	ні	-	ні	ні	5,32	143,9	766			
16a-1	Прибудова															4,13	2,4	10			
16a ¹ -1	Прибудова															7,12	31,9	227			
16a ² -1	Прибудова															4,51	1,8	8			
16a ³ -1	Прибудова															2,89	5,0	15			
п/д №1	Підвал насосної станції															7,24	-	752			
п/д №2	Вентиляційний підвал															4,4	-	494			
Разом по будинку 16A-1:																	185,0	2272			
	Басейн																337,9				
	Басейн																314,7				
	Душова установка																576				

