

ОБЛАСНЕ КОМУНАЛЬНЕ ПІДПРИЄМСТВО
“ДНІПРОДЗЕРЖИНСЬКЕ БЮРО
ТЕХНІЧНОЇ ІНВЕНТАРИЗАЦІЇ”

НАША АДРЕСА

51925. Україна, м. Кам'янське, вул. Соборна, 9
тел.: (0569) 55-02-15

ТЕХНІЧНИЙ ПАСПОРТ Є ДОДАТКОМ ДО ПРАВОВСТАНОВЛЮВАЛЬНИХ ДОКУМЕНТІВ

Додаток 2 до Інструкції про порядок проведення технічної
інвентаризації об'єктів нерухомого майна

домен 5х-1



ОБЛАСНЕ КОМУНАЛЬНЕ ПІДПРИЄМСТВО
“ДНІПРОДЗЕРЖИНСЬКЕ БЮРО ТЕХНІЧНОЇ ІНВЕНТАРИЗАЦІЇ”
(суб'єкт господарювання)



Область Дніпропетровська Інвентаризаційна
Район Заводський справа №
Реєстровий №

ТЕХНІЧНИЙ ПАСПОРТ
НА ВИРОБНИЧИЙ БУДИНОК

Виробничий комплекс 49 стинг 7/8
(призначення)

№ 18Б вулиця Соборна
місто Кам'янське

Замовник технічної інвентаризації або уповноважена ним особа(прізвище, ім'я та по батькові фізичної особи або найменування юридичної особи)	Місце проживання, серія і номер паспорта фізичної особи або місце знаходження, код за ЄДРПОУ юридичної особи
Публічне акціонерне товариство “Дніпровський металургійний комбінат”	код 05393043 м. Кам'янське вул. Соборна 18Б

Паспорт виготовлено станом на
« » 201 р.
Виконав Білецький Д.О. АЕ004346
(підпис, прізвище, серія та номер кваліфікаційного сертифіката. М. П.)



М.П.

ЕКСПЛІКАЦІЯ
до планів
комори та побутових приміщень,
інв.№0110605,
літера **5X - 1**,
вулиця Соборна 18Б,
місто Кам'янське



Літера по плану	Поверхи	№ приміщень	Призначення приміщень	Формули для підрахунку площ приміщень по внутрішньому обміру	Площа приміщень по внутрішньому обміру					
					Площа по внутрішньому обміру	Загальна площа	Адміністративно-побутових	Основних (виробничих)	Допоміжних	Самовільно збудована або переоблена площа
1	2	3	4	5	6	7	8	9	10	11
5X-1	відм. + 0.150	1-1	Комора	1,25*3,3	4,1				4,1	
		1-2	Приміщення електриків	6,75*3,25-0,5*0,25	21,8			21,8		
		1-3	Допоміжне приміщення	3,45*4,55-0,5*0,25	15,6				15,6	
		1-4	Вентиляційне приміщення	7,38*11,1-0,25*0,5-1,0*0,5	81,3			81,3		
		1-5	Технологічне приміщення	17,75*12,98-0,9*0,5-0,5*0,5*2-0,5*0,22-1,2*0,45-0,07*0,7	228,7			228,7		
	відм. +2.770	2-1	Допоміжне приміщення	6,8*3,35-0,5*0,25	22,7				22,7	
	відм. +3.300	2-2	Площадка	7,38*1,9+2,7*0,8-0,6*0,25-0,9*0,6	15,5				15,5	
	відм. +2.770	2-3	Площадка зі сходами	5,0*1,0+0,8*1,8	6,4				6,4	
			Разом по будинку 5X -1		396,1			331,8	64,3	

План

комори та побутових приміщень,

інв.№0110605,



літера 5Х-1.

Вулиця Соборна, 18Б,

м. Кам'янське



масштаб 1:100.

Ділянка +0.150.

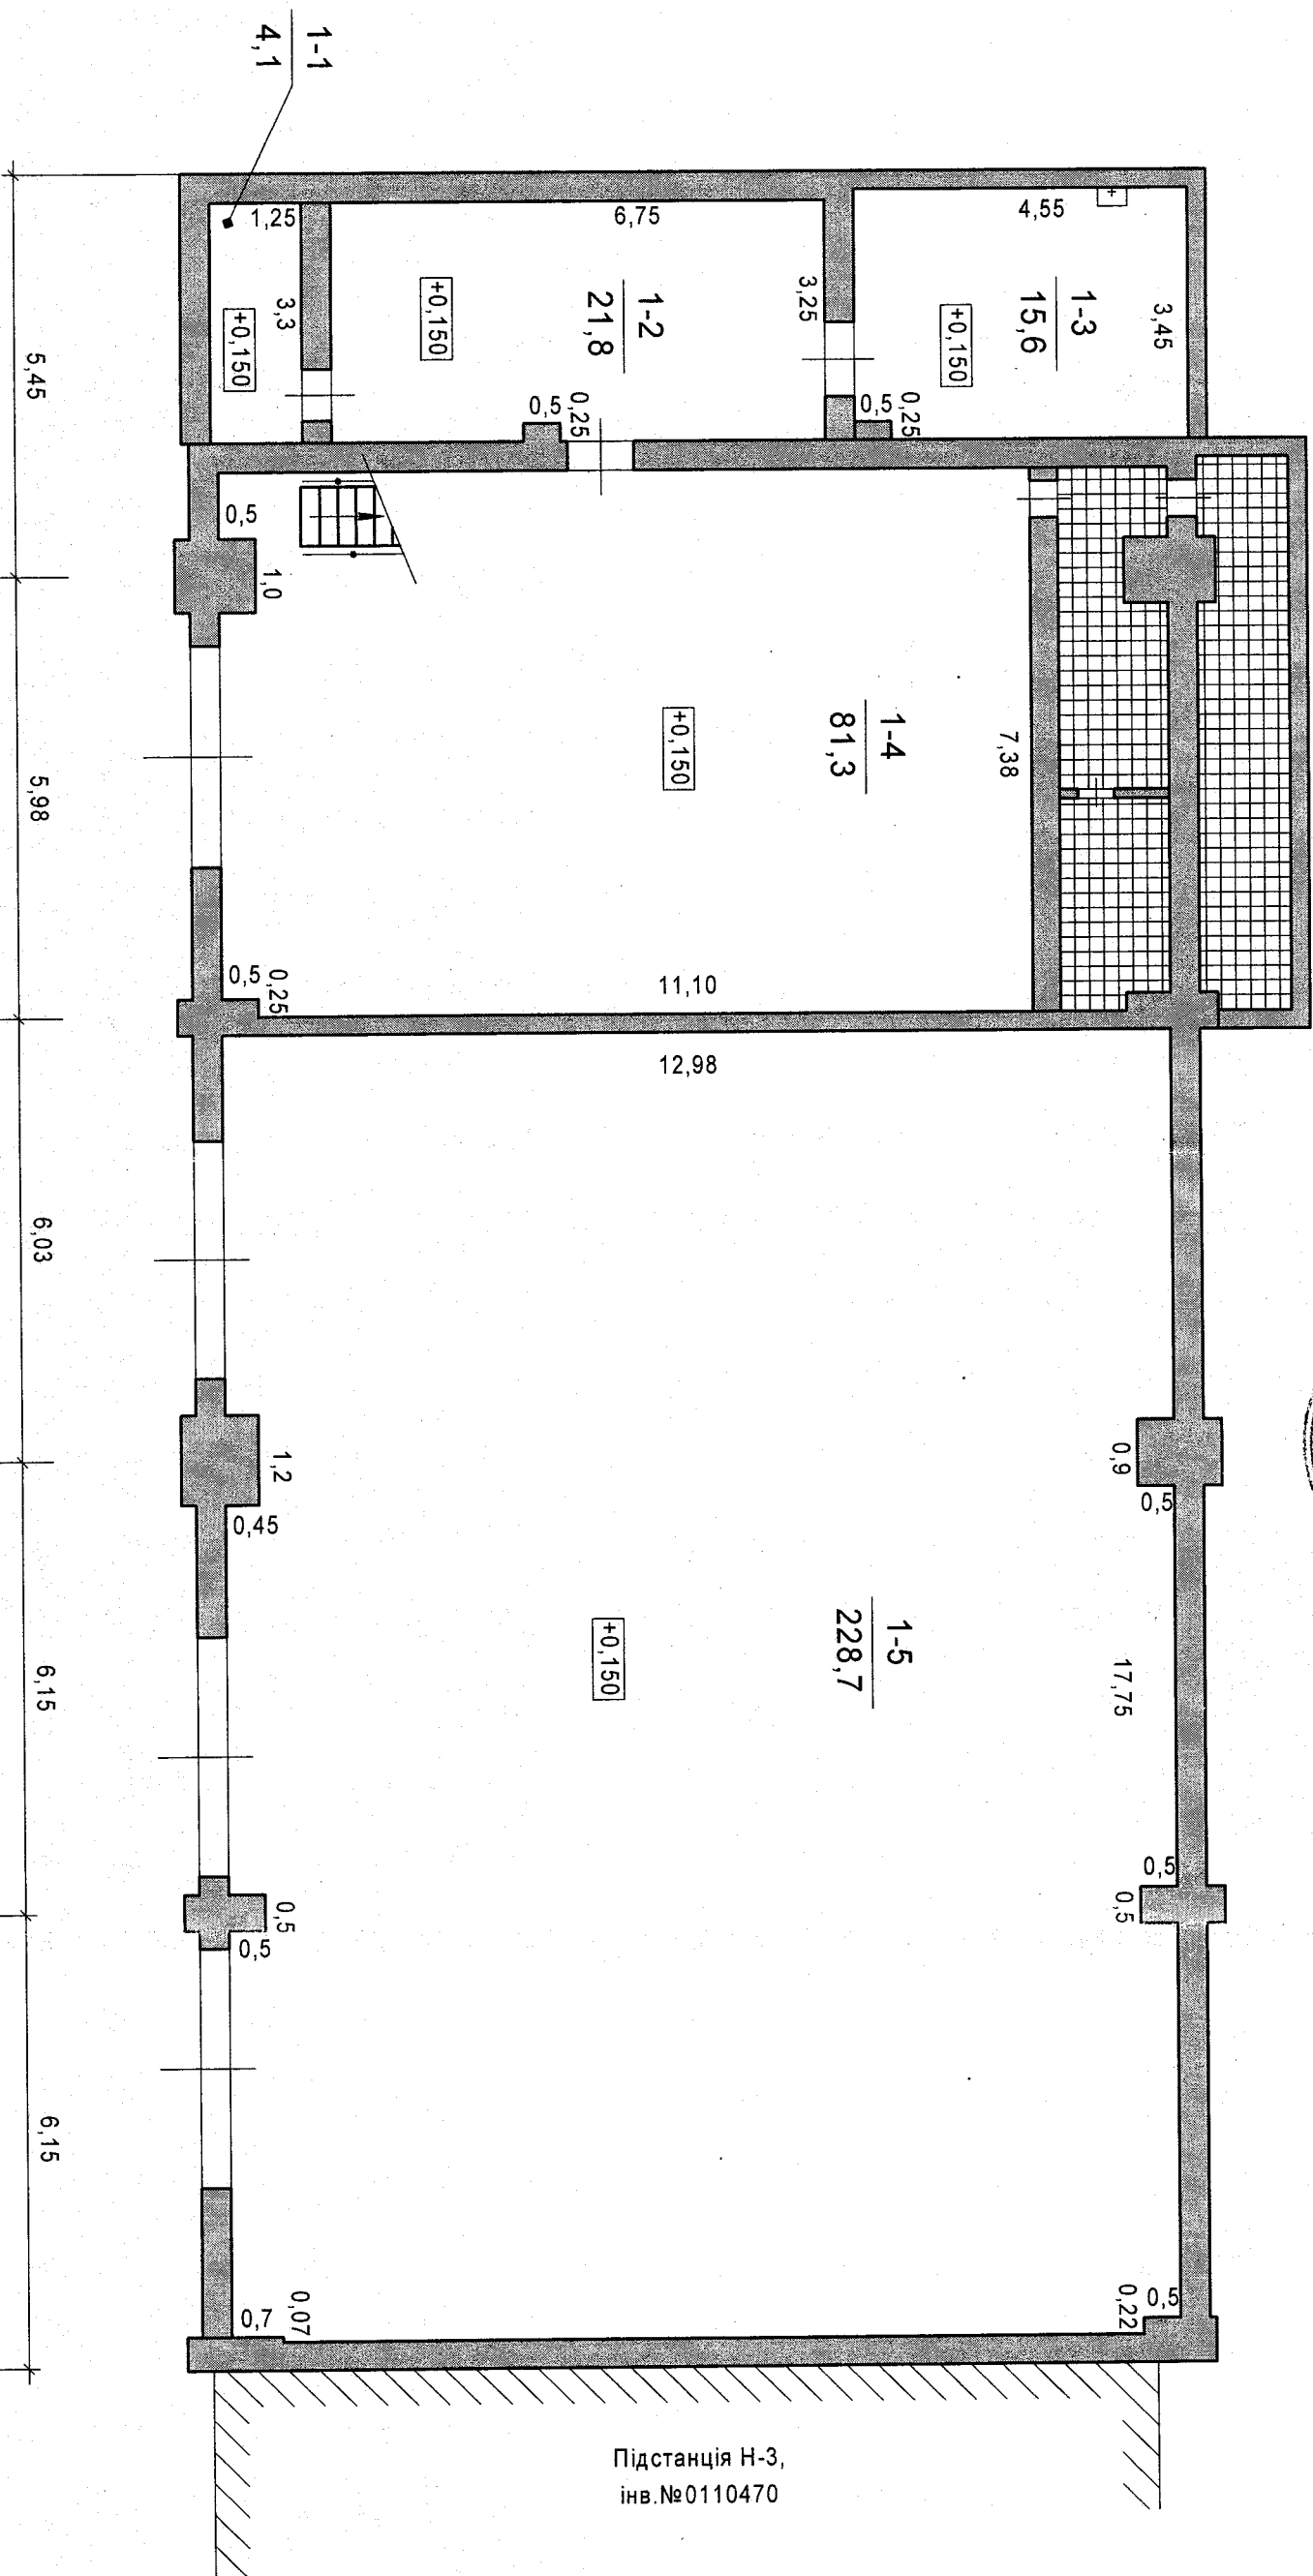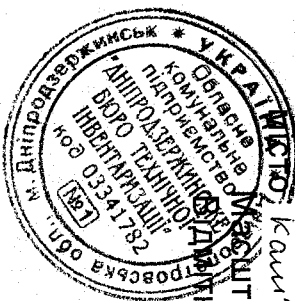

Підстанція Н-3,
інв.№0110470

План
 комори та побутових приміщень,
 інв. №0110605,
 літера 5Х-1.
 Вулиця Соборна, 18Б
 місто Кам'янське
 Масштаб 1:100.
 Відмітки +2,770; +3,300

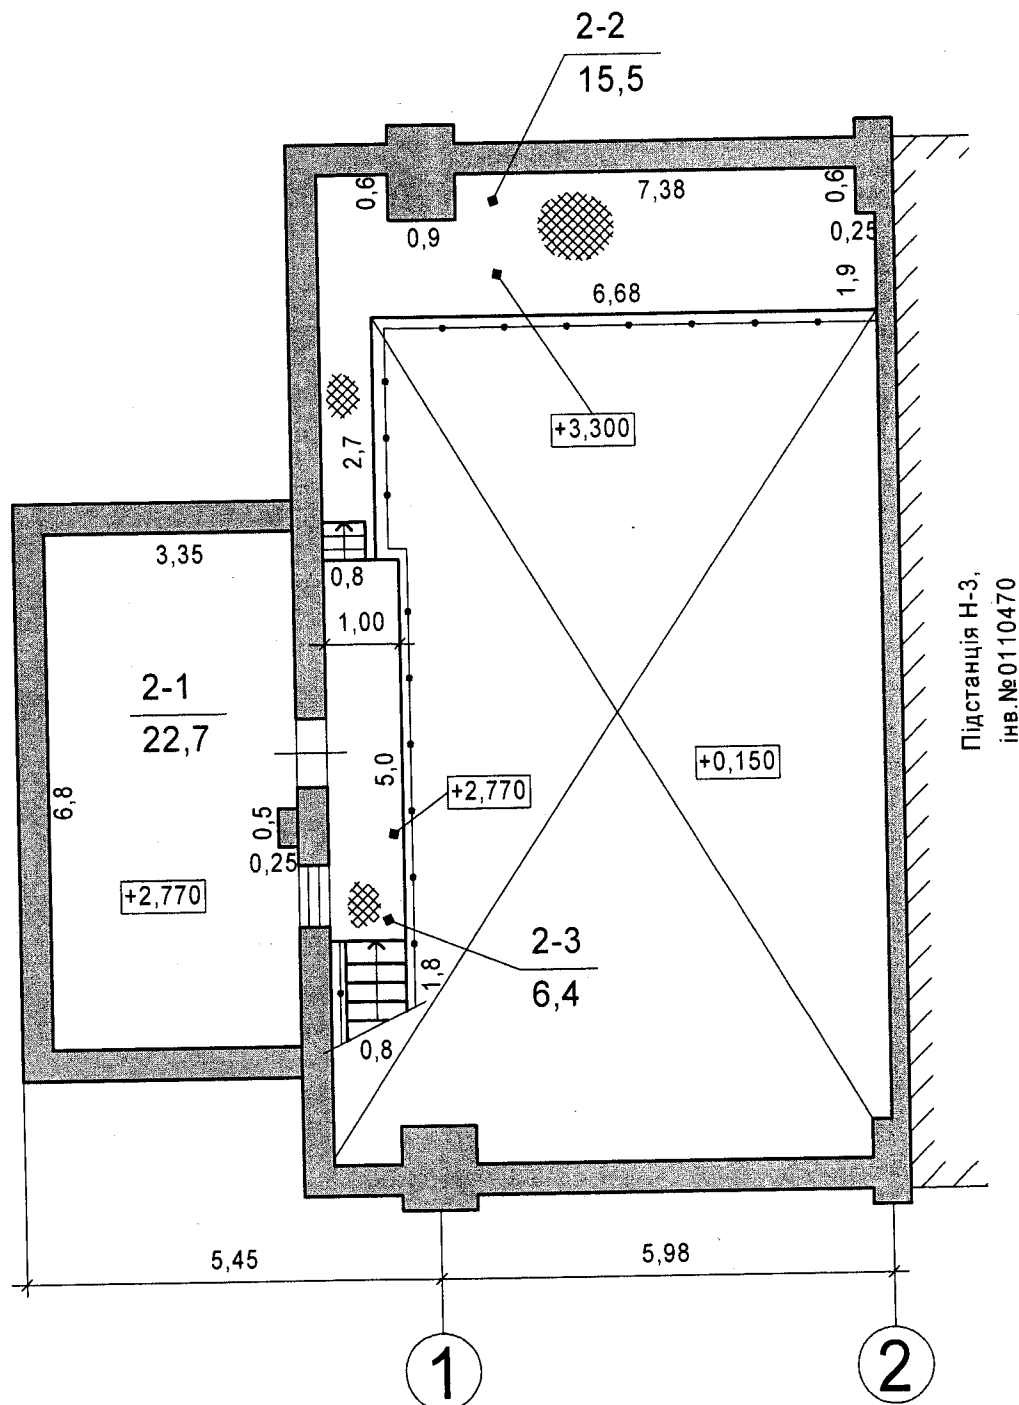
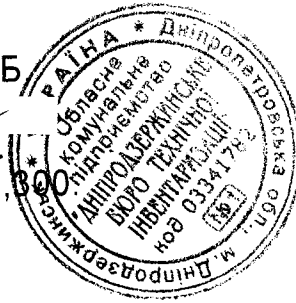


Журнал зовнішніх обмірів
на об'єкт інв.№0110605,
вулиця Соборна 18Б,
місто Кам'янське
(комора та побутові приміщення)

Літера по плану	Назва будинку, допоміжних будівель	Формула для підрахунку площ	Поверхи	Площа, м ²	Висота, м	Об'єм, м ³	Периметр	Периметр площа
5X-1	Комора та побутові приміщення	$13,78 \times 28,16 + 0,5 \times 0,2 \times 0,8 \times 0,2 + 1,2 \times 0,2 + 1,0 \times 0,2 + 0,9 \times 0,15 + 0,5 \times 0,15 - 0,15 \times 2,05 - 0,7 \times 1,8$		387,5	H=6,93 (від +0.000 до +6.930)	2685		
5x ¹ -1	Прибудова	$3,65 \times 2,05$		7,5	H=2,77 (від +0.000 до +2.770)	21		
5x ² -2	Прибудова	$3,65 \times 7,16$		26,1	H=5,65 (від +0.000 до +5.650)	147		
5x ³ -1	Прибудова	$3,65 \times 4,82$		17,6	H=2,77 (від +0.000 до +2.770)	49		
5x ⁴ -1	Вентиляційна шахта	$8,03 \times 1,5$		12,0	H=9,90 (від +0.000 до +9.900)	119		
S забудови: $387,5 + 7,5 + 26,1 + 17,6 + 12,0 = 450,7 \text{ м}^2$								
V буд.: $2685 + 21 + 147 + 49 + 119 = 3021 \text{ м}^3$								



План
зовнішніх обмірів
комори та побутових приміщень
інв. № 01106051
літера 5X-1
Вулиця Соборна, 185
місто Кам'янське

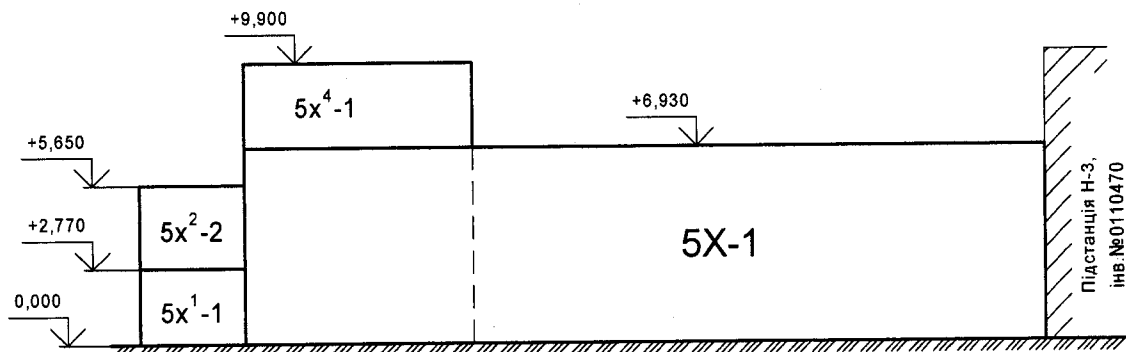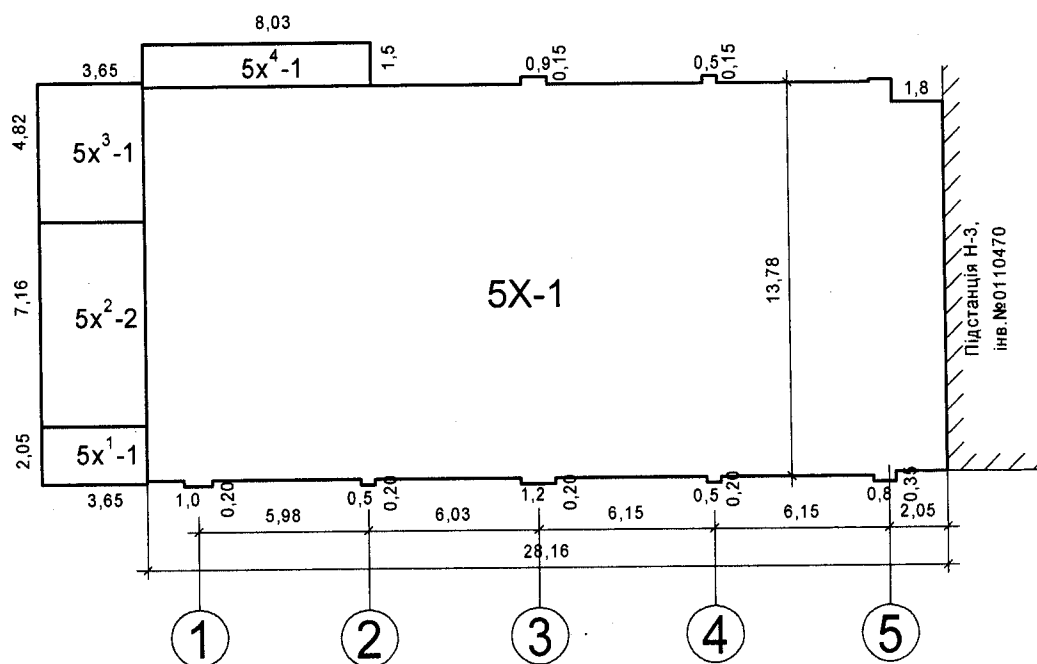

Характеристика господарських будівель та споруд

Літера	Назва об'єкта	Рік побудови	Опис основних конструктивних елементів						Інженерне обладнання							Висота (м)	Площа (м ²)	Об'єм (м ³)	Будівельна вартість (грн.)	% зносу	Інвентаризаційна вартість (грн.)	
			фундамент	стіни	покрівля	перекриття	підлога	сходи	електрика	водопровід	каналізація	газопровід	вид опалення	ліфт	сміттєпровід	
1	2	3	Залізобетон						4	5	6	7	8	9	10	11	12	13	14	15	16	17	18	19	20	21	22	
5X-1	Комора та побутові приміщення Прибудова Прибудова Прибудова Прибудова	1964	Збірні залізобетонні панелі з пінобетонних плит						Рулонна з утеплювачем з пінобетонних плит						Залізобетонні плити						Бетон, метал						так						так						так						ні						волянє						ні						ліфт						сміттєпровід						6,93						387,5						2685	

Разом по будинку 5X-1 :

