

ОБЛАСНЕ КОМУНАЛЬНЕ ПІДПРИЄМСТВО
“ДНІПРОДЗЕРЖИНСЬКЕ БЮРО
ТЕХНІЧНОЇ ІНВЕНТАРИЗАЦІЇ”

НАША АДРЕСА

51925. Україна, м. Кам'янське, вул. Соборна, 9
тел.: (0569) 55-02-15

ТЕХНІЧНИЙ ПАСПОРТ Є ДОДАТКОМ ДО ПРАВОВСТАНОВЛЮВАЛЬНИХ ДОКУМЕНТІВ

Додаток 2 до Інструкції про порядок проведення технічної
інвентаризації об'єктів нерухомого майна

до червня 18



ОБЛАСНЕ КОМУНАЛЬНЕ ПІДПРИЄМСТВО
“ДНІПРОДЗЕРЖИНСЬКЕ БЮРО ТЕХНІЧНОЇ ІНВЕНТАРИЗАЦІЇ”
(суб'єкт господарювання)



Область Дніпропетровська

Район Заводський

Інвентаризаційна
справа №
Реєстровий №

ТЕХНІЧНИЙ ПАСПОРТ
НА ВИРОБНИЧИЙ БУДИНОК

Виробничий комплекс Частинка 2/4
(призначення)

№ 18Б вулиця Соборна

місто Кам'янське

Замовник технічної інвентаризації або уповноважена ним особа (прізвище, ім'я та по батькові фізичної особи або найменування юридичної особи)	Місце проживання, серія і номер паспорта фізичної особи або місце знаходження, код за ЄДРПОУ юридичної особи
Публічне акціонерне товариство “Дніпровський металургійний комбінат”	код 05393043 м. Кам'янське вул. Соборна 18Б

Паспорт виготовлено станом на

« » 201 р.

Виконав Білецький Д.О. АЕ004346

(підпис, прізвище, серія та номер кваліфікаційного сертифіката. М.П.)




М.П.

ЕКСПЛІКАЦІЯ
приміщень до плану поверхів
депо чищення і гарячого ремонту
чавуновозних ковшів.


Інв. № 0111430
літера 15А -1
вулиця *Соборна № 185*
місто *Кам'янське*



Літера по плану	Поверхи	№ приміщень	Призначення приміщень	Формули для підрахунку площ приміщень по внутрішньому обміру	Площа приміщень					Допоміжні	Самовільно збудоване або переобладнане приміщення
					Площа по внутрішньому обміру	Загальна площа	Адміністративно-побутових	Основних (виробничих)			
1	2	3	4	5	6,0	7	8	9	10	11	
15А-1	відм. +0.000	1-1	Гараж	11,0*9,56	105,2				105,2		
		1-2	Гараж	7,55*9,56-2,86*5,16	57,4				57,4		
		1-3	Коридор	2,61*1,92	5,0				5,0		
		1-4	Коридор	2,61*2,74	7,2				7,2		
		1-5	Службове приміщення	1,75*5,28-0,55*1,5	8,4				8,4		
		1-6	Кімната відпочинку	2,46*4,9	12,1				12,1		
		1-7	Санвузол	1,46*0,88	1,3				1,3		
		1-8	Коридор	1,46*1,17	1,7				1,7		
		1-9	Коридор	1,46*2,61	3,8				3,8		
		1-10	Депо чищення и горячого ремонту чавуновозних ковшів	47,0*23,5-((3*0,27*0,84)+(14*0,55*0,84)+(5,22*4,65)+(10,9*4,9))	1019,7				1019,7		
		1-11	Кладова	11,5*4,9	56,4				56,4		
Разом по будинку 15А-1:					1278,0				1278,0		

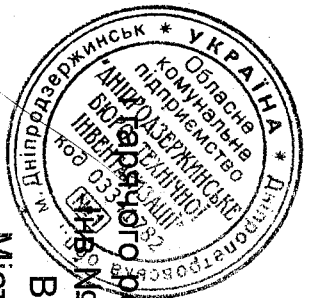

План
депо чищення
ремонтно-чавуновозних ковшів.
№0111430. Літера 15А-1
Вулиця Савука, 18Б.
Місто Кам'янське
Масштаб 1:200
Відмітка 0.000

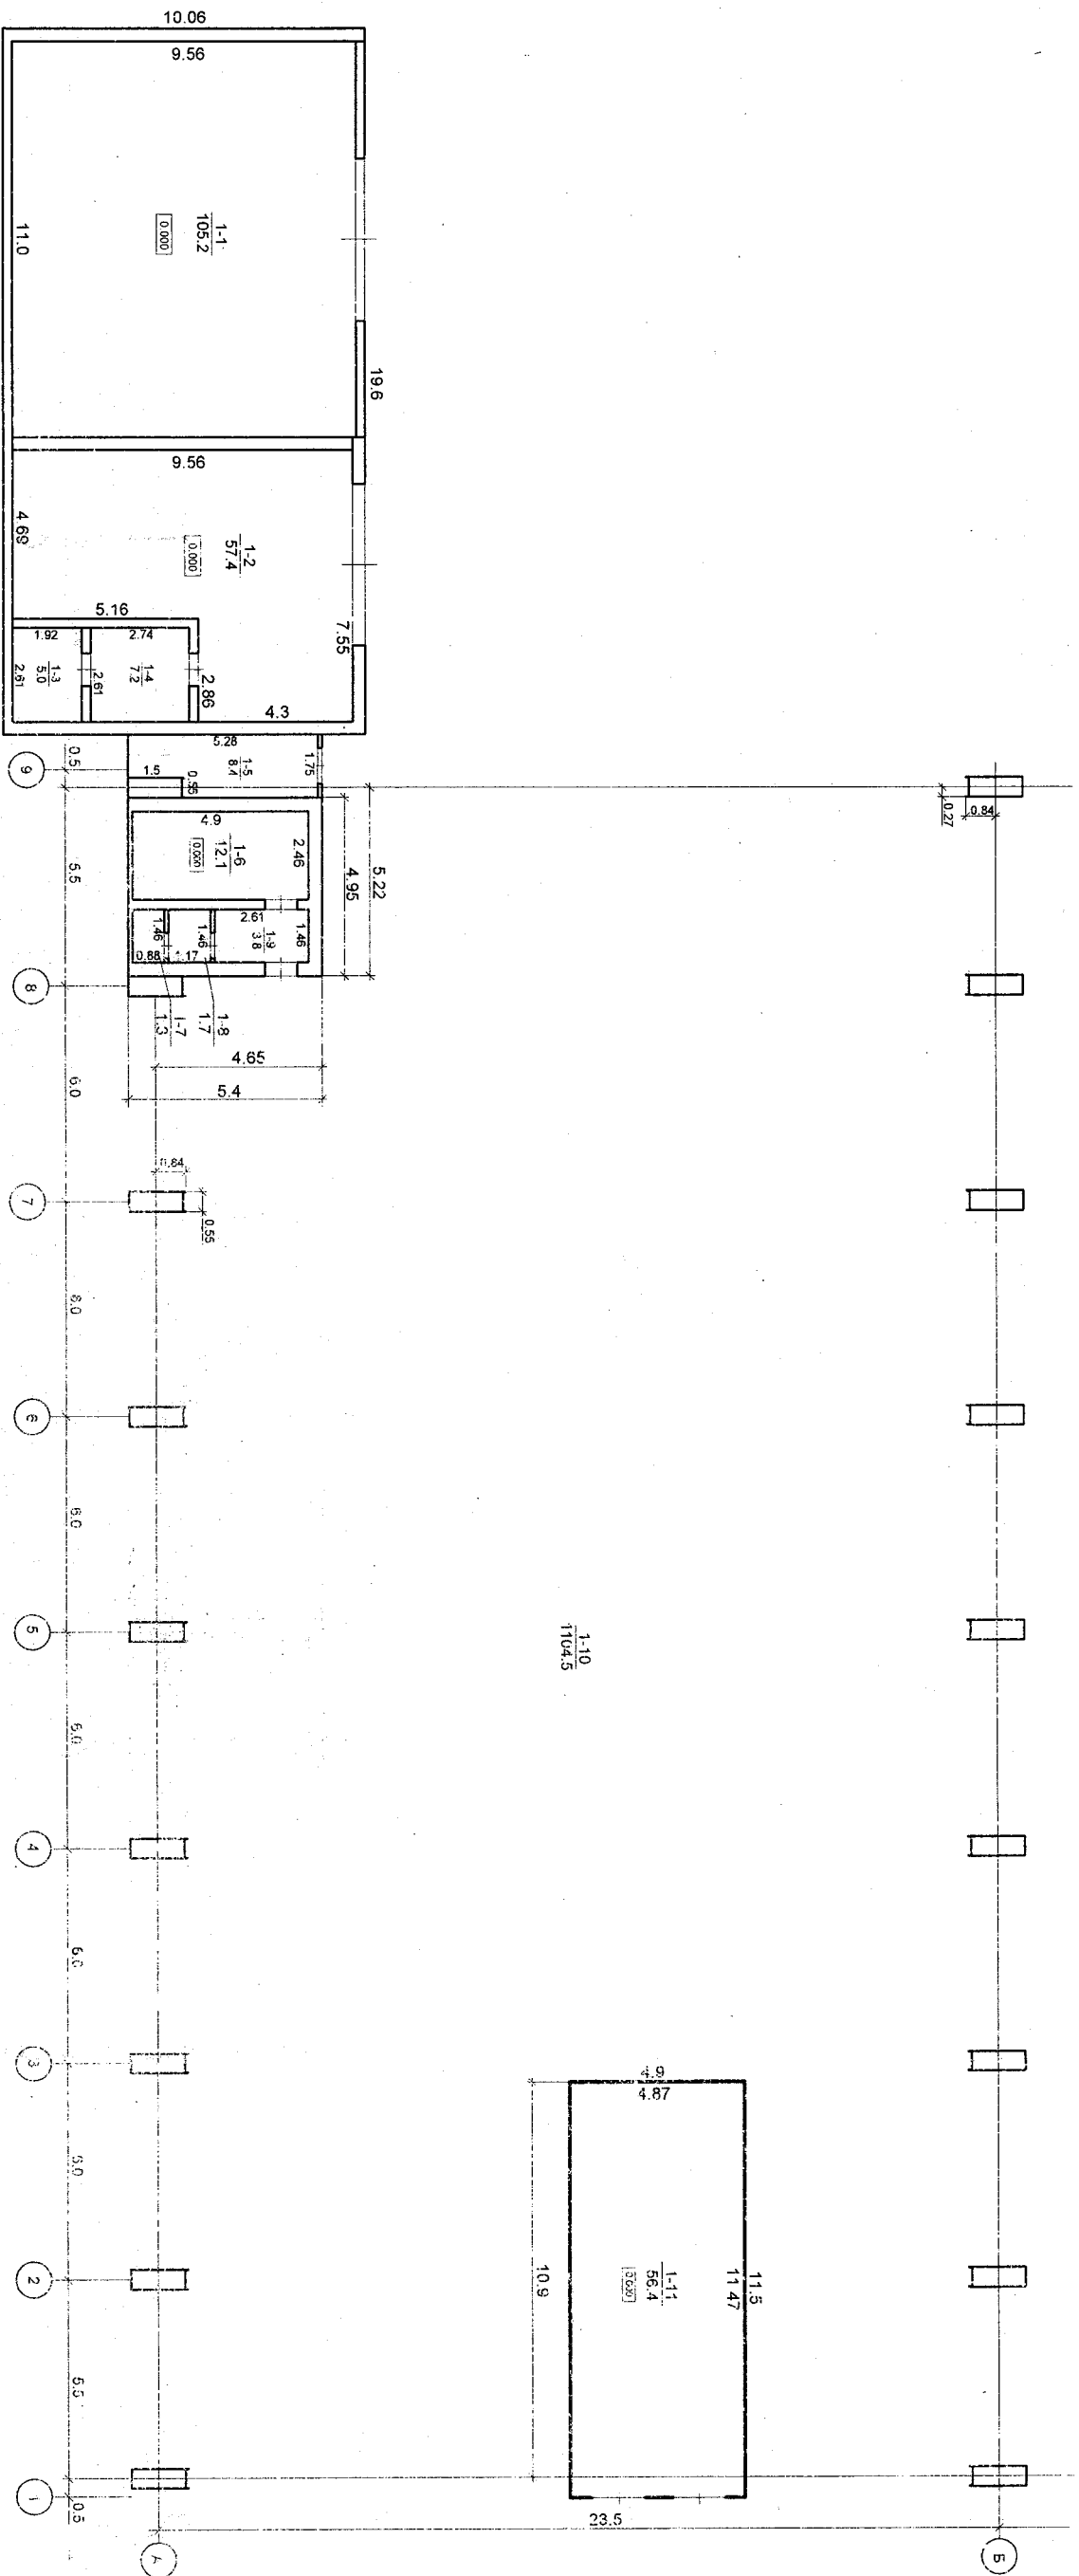


Журнал зовнішніх обмірів
на об'єкт інв.№0111430
вулиця *Саборна №185*
місто *Кам'янське*
(депо чищення и гарячого ремонту чавуновозних ковшів)

Літера по плану	Назва будинку, допоміжних будівель	Формула для підрахунку площ	Поверхи	Площа, м ²	Висота, м	Об'єм, м ³	Периметр	Периметр площі
15А-1	Депо чищення и гарячого ремонту чавуновозних ковшів	47,0*23,5-5,22*4,65-10,9*4,9		1026,8	H=20,03 (від -0,00 до +20,03)	20274 (1026,8*20,03- (5,22*4,65*3,7)- (10,9*4,9*3,8))		
15а ¹ -1	Будинок по ряду А (гаражі)	19,6*10,06		197,2	H=4,20 (від -0,00 до +4,20)	828		
15а ² -1	Прибудова в осях 8-9, ряд А (кімната відпочинку, санвузол та службове приміщення)	(4,95+1,75)*5,4		36,2	H=3,70 (від -0,00 до +3,70)	134		
15а ³ -1	Прибудова в осях 1-3, ряд А-Б (комора)	11,5*4,9		56,4	H=3,80 (від -0,00 до +3,80)	214		
S забудови: 1026,8+197,2+36,2+56,4=1316,6 м ³								
V буд.: 20274+828+134+214=21450 м ³								





План зовнішніх обмірів
будинку депо чищення
ремонту чавуновозних ковшів.
Літера 15А-1
Вулиця Саборна н 18Б
Місто, Кам'янське

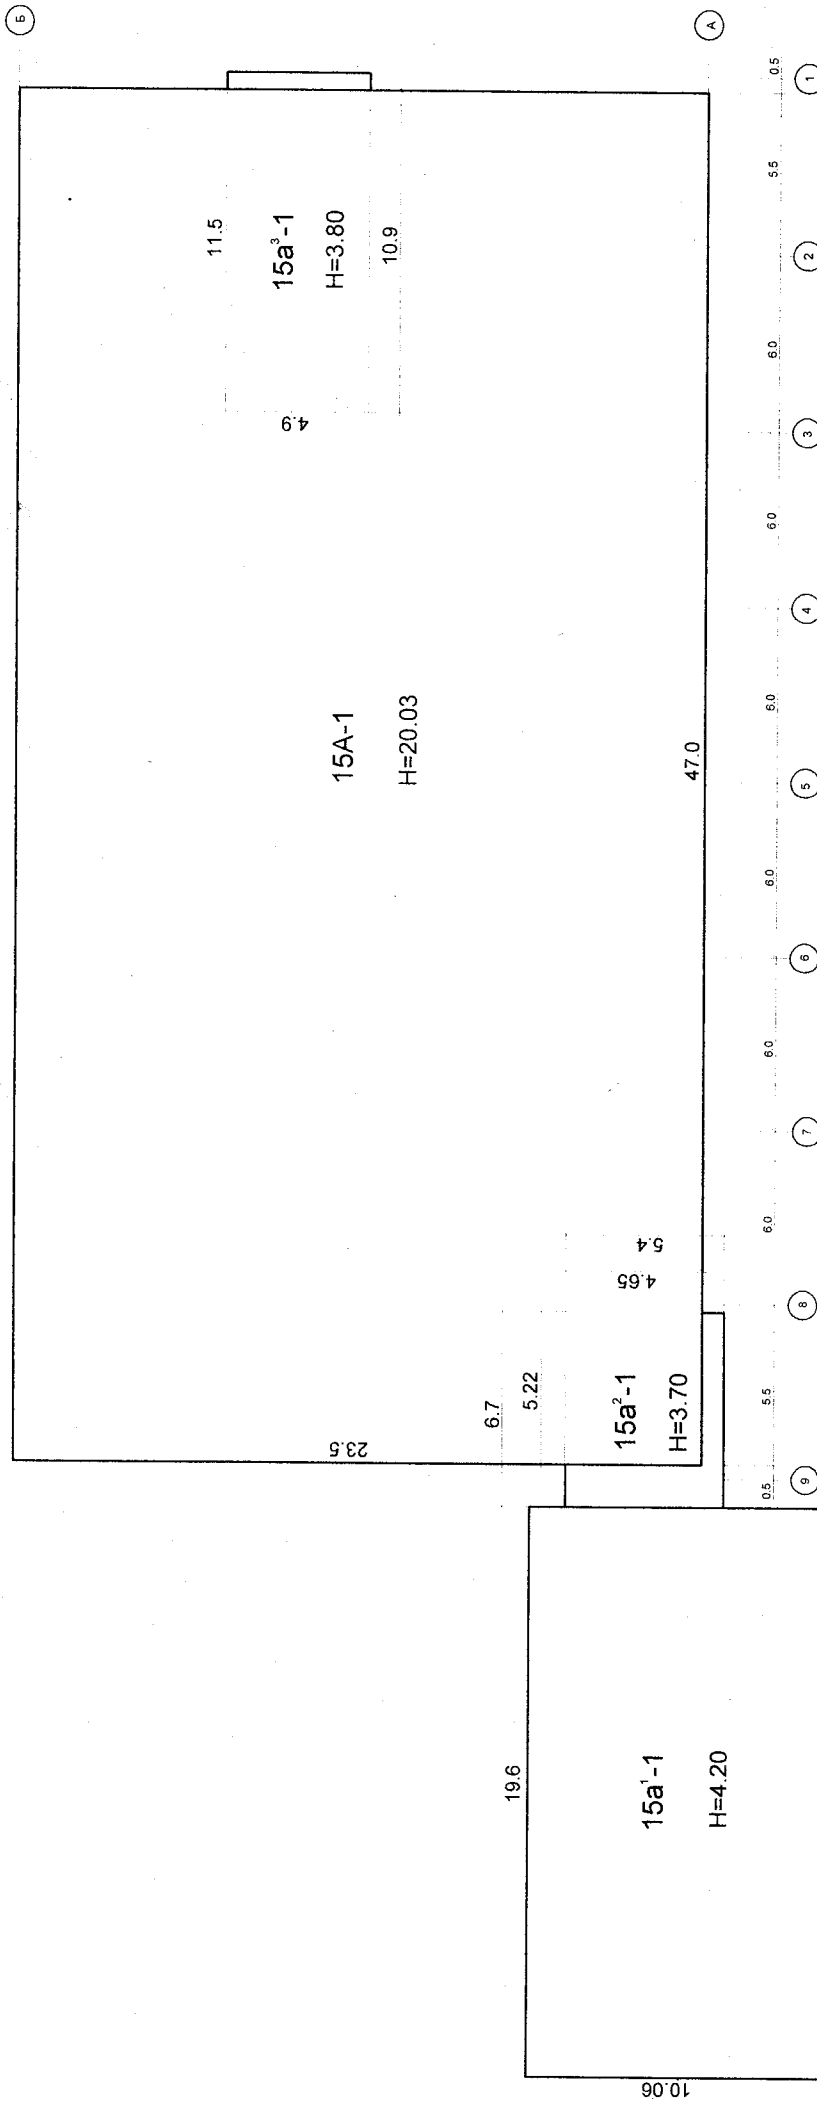

Характеристика господарських будівель та споруд

Літера	Назва об'єкта	Рік побудови	Опис основних конструктивних елементів						Інженерне обладнання								Висота (м)	Площа (м²)	Об'єм (м³)	Будівельна вартість (грн.)	% зносу	Інвентаризаційна вартість (грн.)	
			фундамент	стіни	покрівля	переkritтя	підлога	сходи	електрика	водопровід	каналізація	газопровід	вид опалення	ліфт	сміттєпровід								
1	2	3	4	5	6	7	8	9	10	11	12	13	14	15	16	17	18	19	20	21	22		
15A-1	Депо чищення и горячого ремонту чавуновозних ковшів	1982	-	-	Хвилясті сталеві листи	-	-	-	ні	ні	ні	ні	-	ні	ні	20,03	1026,8	20274					
15a¹-1	Будинок (гаражі)	-	Бетон	Цегла	Плити залізобетонні	-	Бетон	-	так	так	так	ні	-	ні	ні	4,2	197,2	828					
15a²-1	Прибудова (кімната відпочинку, санвузол та службове приміщення)	-	Бетон	Цегла	Плити залізобетонні	-	Бетон	-	так	так	так	ні	-	ні	ні	3,7	36,2	134					
15a³-1	Прибудова (комора)	-	-	Сталевий лист	Плити залізобетонні	-	-	-	ні	ні	ні	ні	-	ні	ні	3,8	56,4	214					
Разом по будинку 15A-1:																	1316,6	21450					

Закордонна * УКРАЇНА

Обласна комунальна підприємства

Дніпропетровська міська рада

