



**ОБЛАСНЕ КОМУНАЛЬНЕ ПІДПРИЄМСТВО  
“ДНІПРОДЗЕРЖИНСЬКЕ БЮРО ТЕХНІЧНОЇ ІНВЕНТАРИЗАЦІЇ”  
(суб’єкт господарювання)**



Область Дніпропетровська

Район Заводський

Інвентаризаційна

справа №

Реєстровий №

## ТЕХНІЧНИЙ ПАСПОРТ НА ВИРОБНИЧИЙ БУДИНОК

Виробничий комплекс 498тінг 4/6  
(призначення)

№ 18Б вулиця Соборна

місто Кам'янське

Замовник технічної інвентаризації або уповноважена ним особа (прізвище, ім'я та по батькові фізичної особи або найменування юридичної особи)	Місце проживання, серія і номер паспорта фізичної особи або місце знаходження, код за ЄДРПОУ юридичної особи
<u>Публічне акціонерне товариство “Дніпровський металургійний комбінат”</u>	<u>код 05393043</u>
	<u>м. Кам'янське</u>
	<u>вул. Соборна 18Б</u>

Паспорт виготовлено станом на

«  » 201 р.

Виконав Білецький Д.О. АЕ004346

(підпис, прізвище, серія та номер кваліфікаційного сертифіката. М. П.)



М.П.

**ЕКСПЛІКАЦІЯ**  
до плану відділення очищення ковшів,  
інв.0210061,  
літера 71А-1,  
вулиця Соборна, 18Б,  
місто Кам'янське




Пітера по плану	Поверхи	№ приміщень	Призначення приміщень	Формули для підрахунку площ приміщень по внутрішньому обміру	Площа приміщень					Самовільно збудована або перероблена площа
					Площа по внутрішньому обміру	Загальна площа	Адміністративно-побутових	Основних (виробничих)	Допоміжних	
1	2	3	4	5	6	7	8	9	10	11
71А-1	відм. 0,000	1-1	Відділення очищення ковшів	$38,8 \times 15,24 - 0,7 \times 0,6 \times 8 - 0,7 \times 0,3 \times 4$	587,1			587,1		
Разом по будинку 71 А-1 :					587,1			587,1		


# План

Відділення очищення ковшів,  
інв. №0210061,  
літера 71А -1,  
вулиця Соборна, 18Б,  
м. Дніпропетровське  
масштаб 1:200,  
відмітка 0,000.



Приміщення для  
майстрів РМ1,  
інв. №0111540

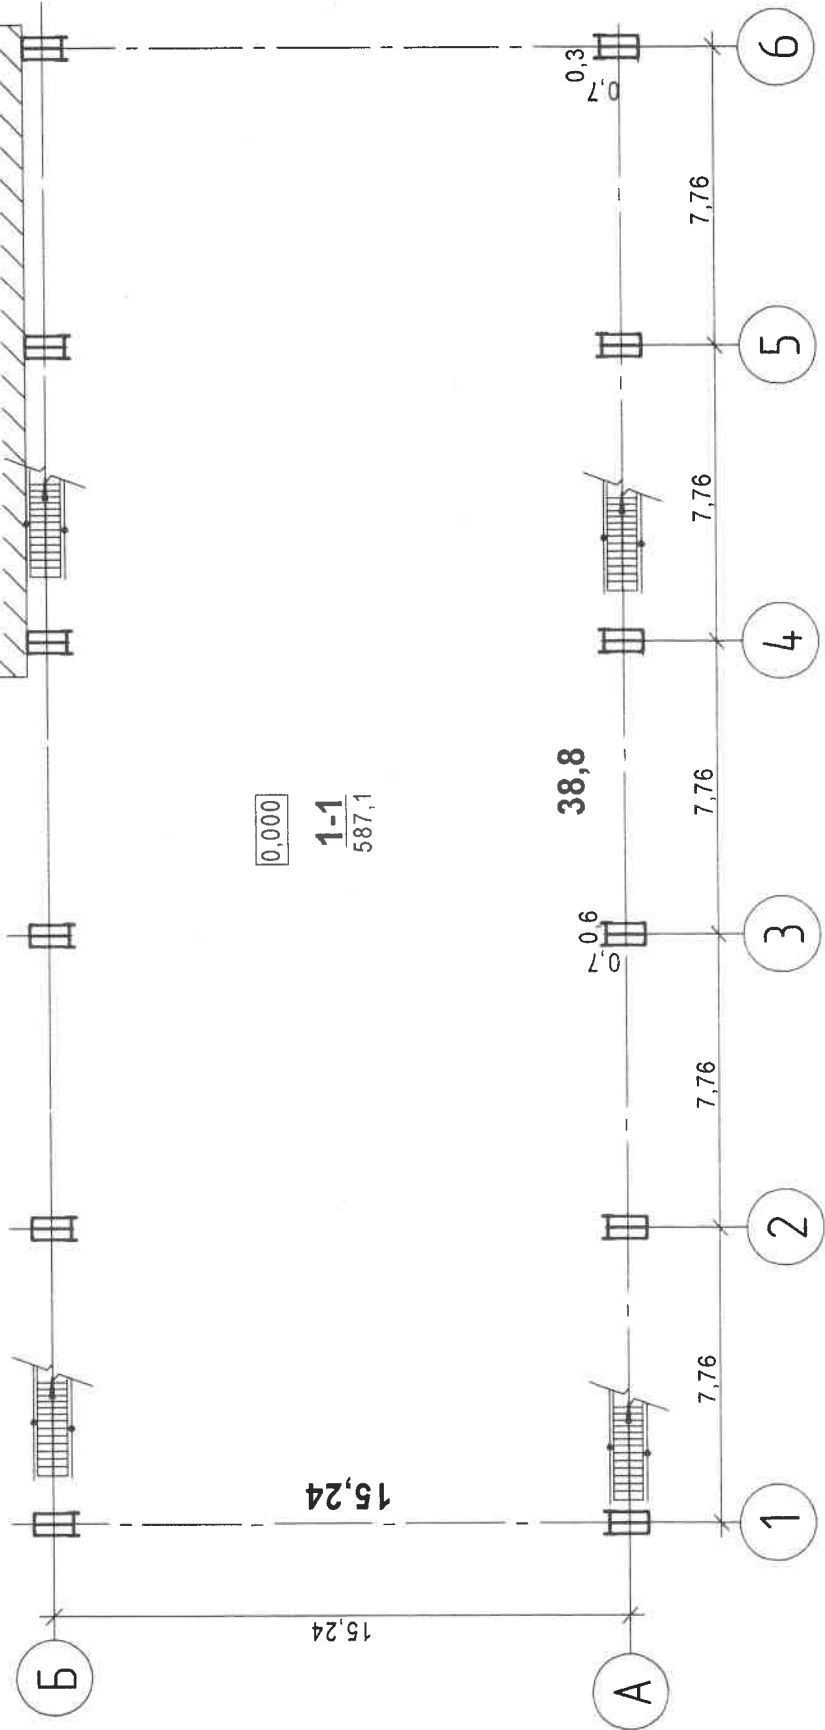

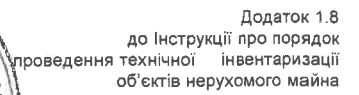

(відділення очищення ковшів)


Літера по плану	Назва будинку, допоміжних будівель	Формула для підрахунку площ	Поверхи	Площа, м <sup>2</sup>	Висота, м	Об'єм, м <sup>3</sup>	Периметр	Периметр площа
71А-1	Відділення очищення ковшів	15,24*38,8		591,3	H=20,30 (від 0,000 до +20,300)	12003		
S забудови: = 591,3м <sup>2</sup>								
V буд.: = 12003м <sup>3</sup>								

# План


зовнішніх обмірів  
 відділення очищення ковшів  
 інв. №0210061,  
 літера 71А-1,  
 вулиця Соборна, 18Б  
 місто Кам'янське



Сходи на підкранову площадку

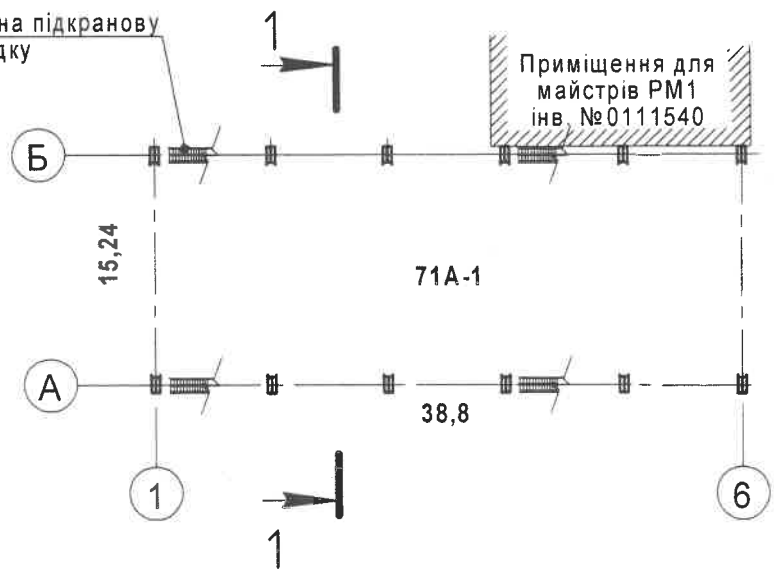

1-1

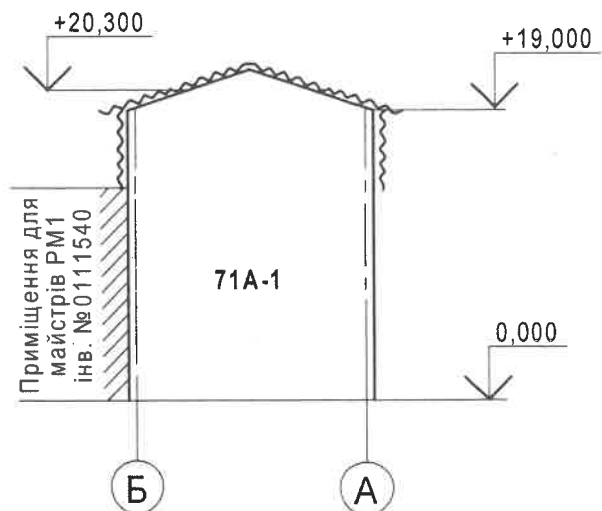

# Характеристика господарських будівель та споруд

Літера	Назва об'єкта	Рік побудови	Опис основних конструктивних елементів					Інженерне обладнання								Висота (м)	Площа (м²)	Об'єм (м³)	Будівельна вартість (грн.)	% зносу	Інвентаризаційна вартість (грн.)
			фундамент	стіни	покрівля	перекриття	підлога	сходи	електрика	водопровід	каналізація	газопровід	вид опалення	ліфт	сміттєпровід						
1	2	3	4	5	6	7	8	9	10	11	12	13	14	15	16	17	18	19	20	21	22
71А-1	Відділення очищення ковшів	1969	Залізобетон	Метал	Металевий профлист	Металеві ферми, прогони	ні	так	так	ні	ні	ні	ні	ні	ні	20,30	591,3	12003			
			Разом по будинку 71А -1:																		

ЗЕРЖИНСЬКА

ОБЛАСНЕ КОМУНАЛЬНЕ ПІДПРИЄМСТВО

ДНПРОАЗЕРЖ

БЮРО

УКРАЇНА

Разом по будинку 71А -1:

