



ОБЛАСНЕ КОМУНАЛЬНЕ ПІДПРИЄМСТВО
“ДНПРОДЗЕРЖИНСЬКЕ БЮРО ТЕХНІЧНОЇ ІНВЕНТАРИЗАЦІЇ”
 (суб’єкт господарювання)



Область Дніпропетровська

Район Заводський

Інвентаризаційна
справа №
Реєстровий №

ТЕХНІЧНИЙ ПАСПОРТ
НА ВИРОБНИЧИЙ БУДИНОК

Виробничий комплекс частина 4/4
 (призначення)

№ 18Б вулиця Соборна

місто Кам'янське

Замовник технічної інвентаризації або уповноважена ним особа (прізвище, ім'я та по батькові фізичної особи або найменування юридичної особи)	Місце проживання, серія і номер паспорта фізичної особи або місце знаходження, код за ЄДРПОУ юридичної особи
Публічне акціонерне товариство “Дніпровський металургійний комбінат”	код 05393043 м. Кам'янське вул. Соборна 18Б

Паспорт виготовлено станом на

« » 201 р.

Виконав Білецький Д.О. АЕ004346

(підпис, прізвище, серія та номер кваліфікаційного сертифіката. М. П.)



М.П.

ЕКСПЛІКАЦІЯ
до плану будинку розливочної машини,
інв.0110745,
літера **10А -1**,
вулиця ^{с.оборна} 18Б,
місто Кам'янське



Літера по плану	Поверхи	№ приміщень	Призначення приміщень	Формули для підрахунку площ приміщень по внутрішньому обміру	Площа приміщень					
					Площа по внутрішньому обміру	Загальна площа	Адміністративно-побутових приміщень	Основних (виробничих)	Допоміжних	Самовільно збудована або перероблена площа
1	2	3	4	5	6	7	8	9	10	11
10А-1	відм. 0,000, -1,400	1-1	Приміщення розливальної машини	15,60*30,30-0,025*12	472,4			472,4		
	відм. 0,000	1-2	Приміщення зберігання глини	2,50*1,80	4,5				4,5	
	відм. +1,950	1-3	Виробнича площадка	16,70*10,10+0,9*1,9+1,82*0,8*2 +0,75*12,40-4,7*4,14-0,62*6,36- (1,6-0,24)*(2,2+3,8)/2-0,24*3,8	154,2			154,2		
Разом по будинку 10А -1 :					631,1			626,6	4,5	

План

Будинок розливочної машини

інв.0110746


літера 10А-1

вулиця

м. Кам'янське

масштаб 1:200.

Відмітка 0,000.

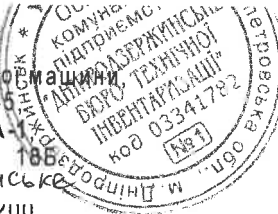



S=0.025




0,000

15,60

1-1
472,4

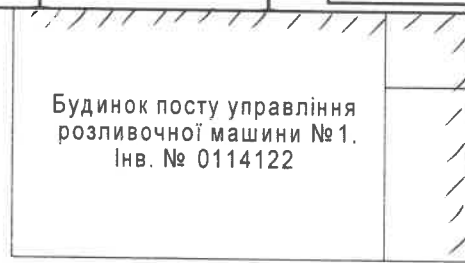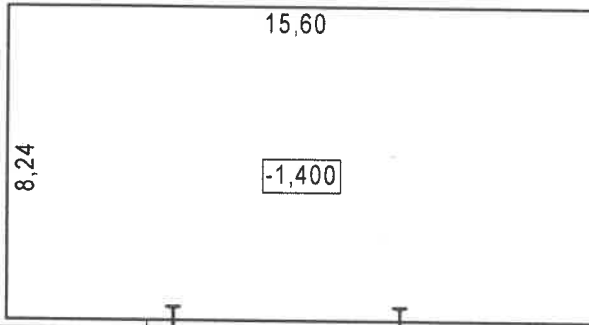


0,000

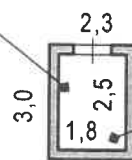


1-2

4,5

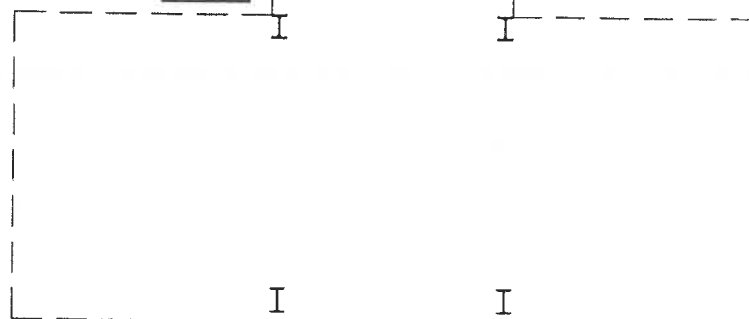

План
 Будинок розливочної машини
 інв.0110745
 літера 10А -
 вулиця Соборна, 185
 м. Кам'янське
 Масштаб 1:200.
 Відмітки +1.950.

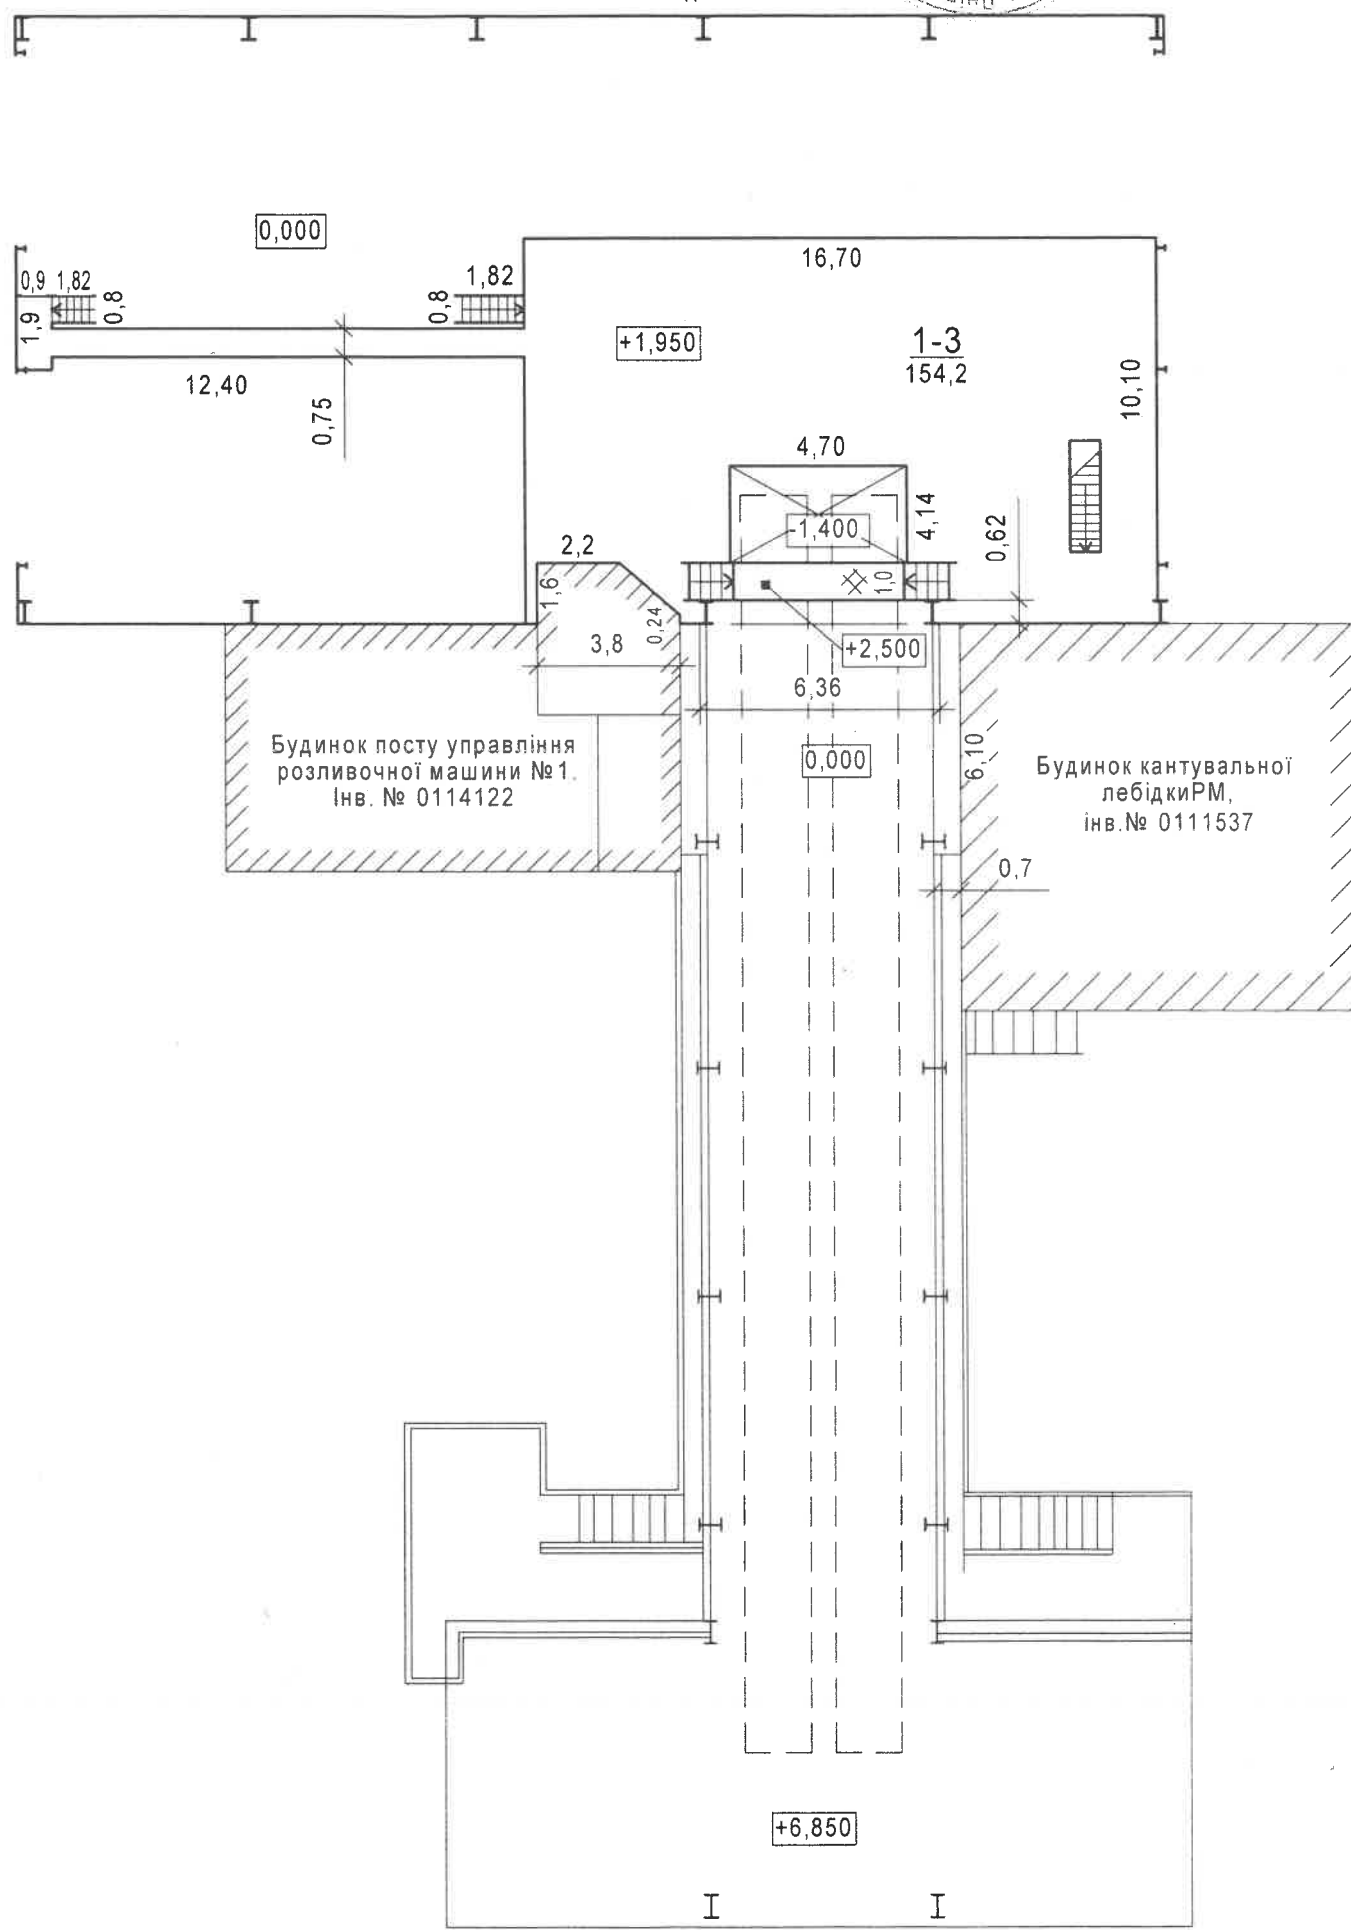




Журнал зовнішніх обмірів
на об'єкт, інв.0110745
вулиця Соборна, 18Б,
місто Кам'янське
(Будинок розливочної машини)



Літера по плану	Назва будинку, допоміжних будівель	Формула для підрахунку площ	Поверхи	Площа, м ²	Висота, м	Об'єм, м ³	Периметр	Периметр площі
10А-1	Будинок розливочної машини	15,88*30,58		485,6	H=8,46 (від 0.000 до +8.460)	4108		
		(18,00+6,18)*15,88		384,0	H=8,47 (від +8.460 до +16.490)	3252		
	Ліхтар	30,58*6,00		183,5	H=3,36 (від +17.350 до +20.710)	617		
	Прямокут	16,00*8,50		136,0	H=1,60 (від 0.000 до -1.600)	218		
10а-1	Прибудова (приміщення зберігання глини)	3,00*2,30		6,9	H=3,80 (від 0.000 до +3.800)	26		
S забудови: =485,6+6,9=492,5 м ²								
V буд.: =4108+3252+617+218+26=8221 м ³								
	Галерея похила							
	Площадка розвантажувальна							
	Площадки зовнішні							



План
зовнішніх обмірів
Будинку розливочної машини
інв.0110745,
літера 10А-1,
вулиця Соборна 18Б,
м. Кам'янське

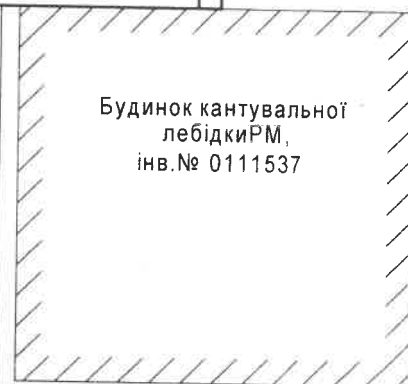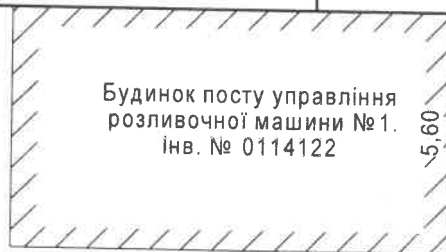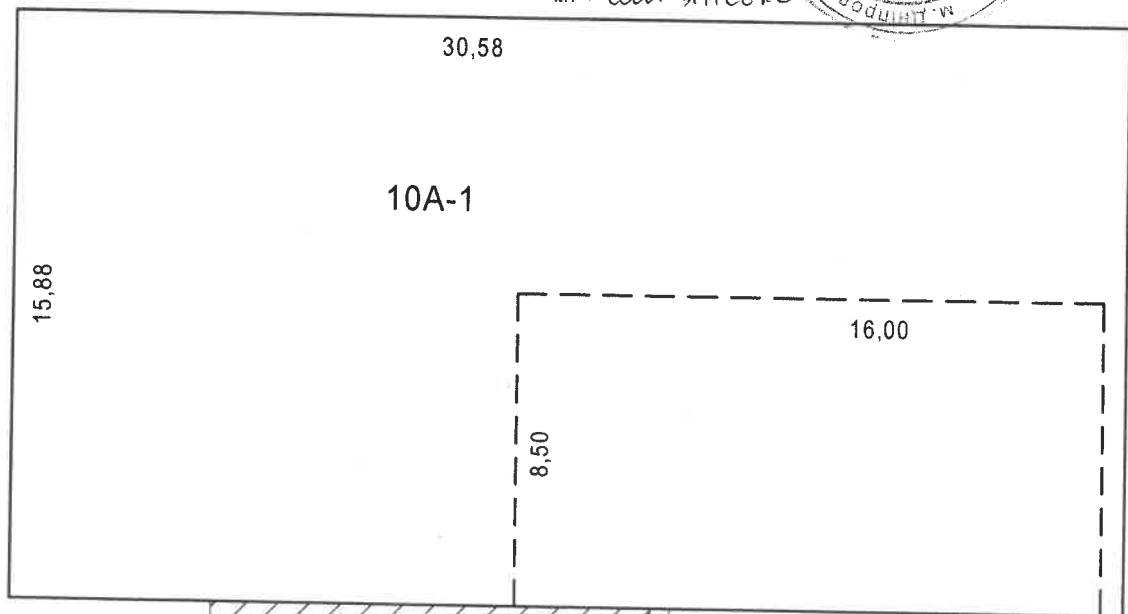

19,70

Галерея похила

6,40

2,30

3,00

10а-1


8,07

+6,850


Площадка розвантажувальна

19,70




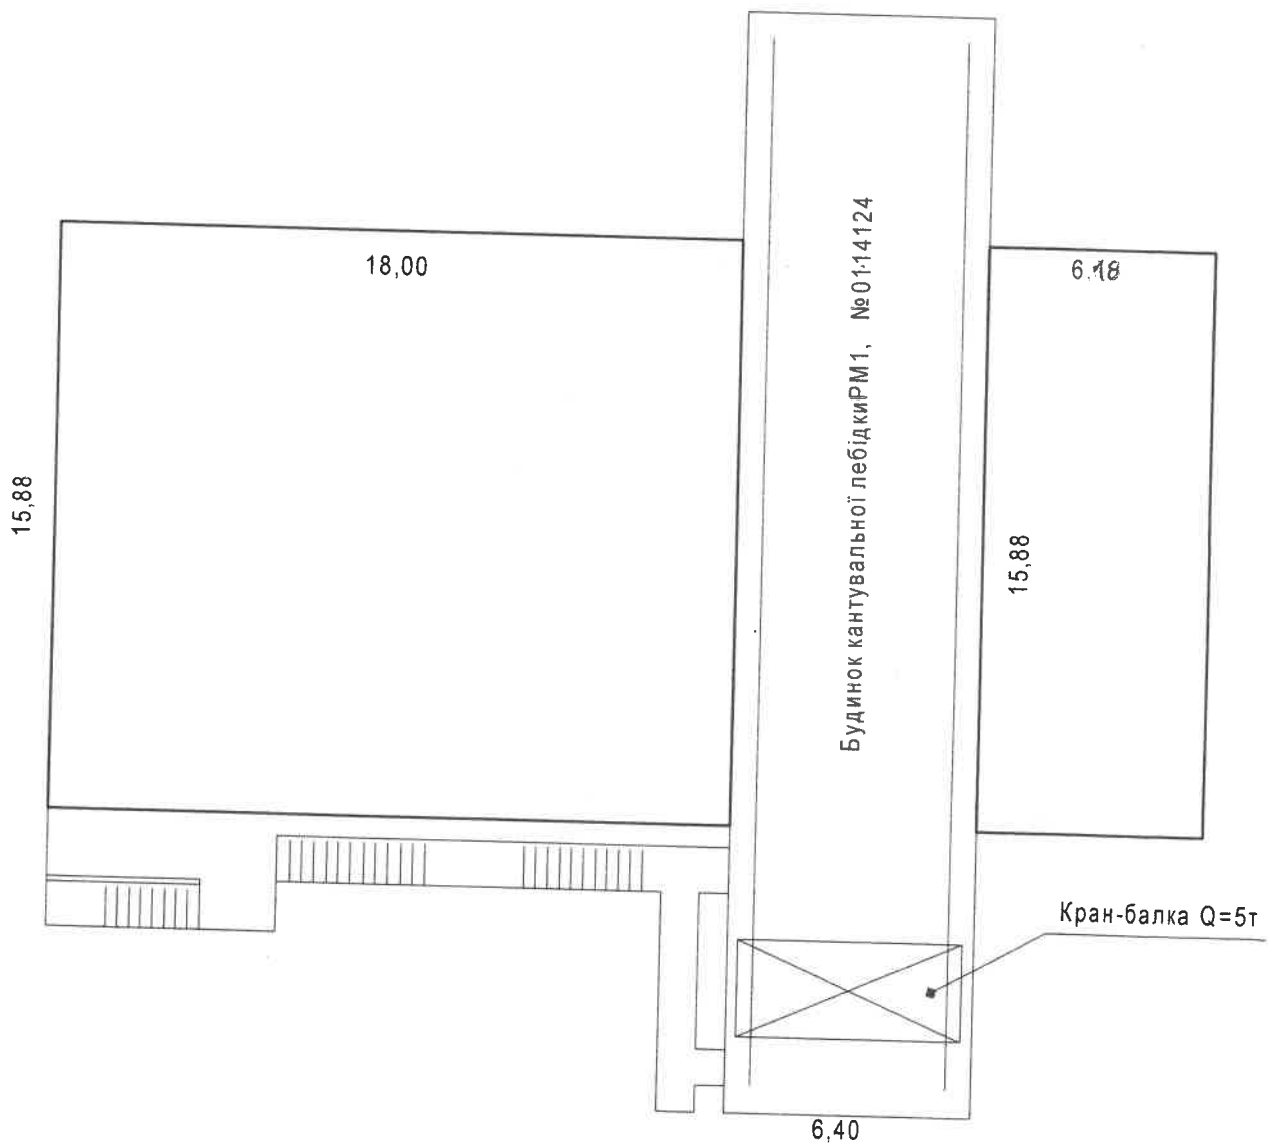

11

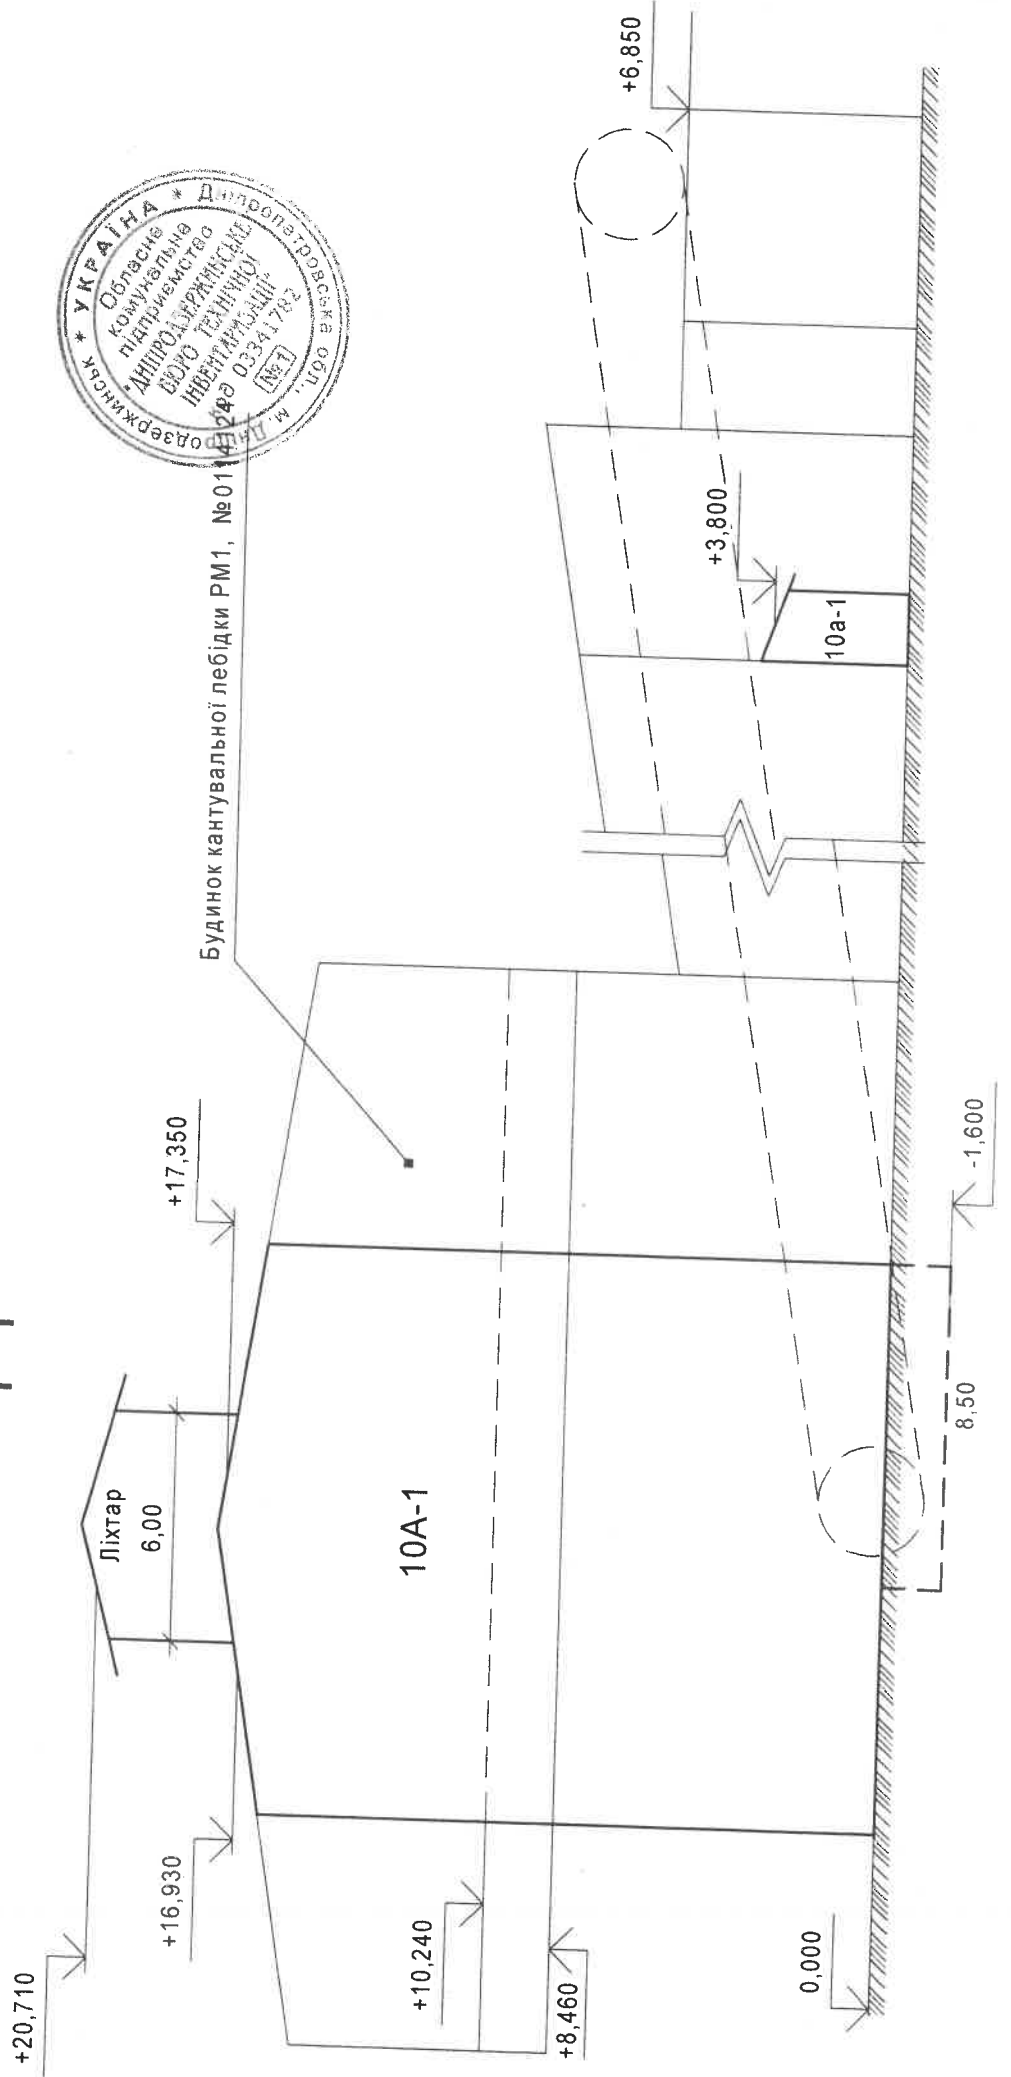


ЕКСПЛІКАЦІЯ
до плану будинку № 1
управління розливочної машини № 1
інв.0114122
літера 66А-1
вулиця Соборна, 8Б

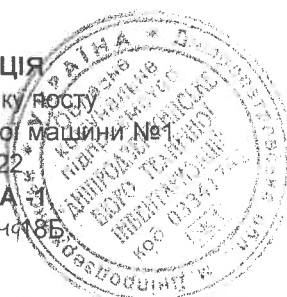


Літера по плану	Поверхи	№ приміщень	Призначення приміщень	Формули для підрахунку площ приміщень по внутрішньому обміру	Площа приміщень					Самовільно збудована або перероблена площа
					Площа по внутрішньому обміру	Загальна площа	Адміністративно-побутових	Основних (виробничих)	Допоміжних	
1	2	3	4	5	6	7	8	9	10	11
66А-1	Відм. 0,000	1-1	Приміщення щитів управління	7,80*5,76+1,60*3,20	50,0			50,0		
		1-2	Комора	3,00*2,16	6,5				6,5	
		1-3	Коридор	3,20*1,50	4,8				4,8	
	Відм. 1,951	1-4	Приміщення машиніста	3,83*3,00-(1,10/2*1,30)	10,8			10,8		
	Відм. 1,951	1-5	Металева площадка зі сходами	0,65*1,5+0,8*1,95	2,5				2,5	
Разом по будинку: 66А-1					74,6			60,8	13,8	

План

будинку посту управління розливочної машини №1 ,
інв.№ 0114122,
літера **66А-1**,
вулиця Соборна, 18Б,
м. Кам'янське
Масштаб 1:100
Відмітка 0,000

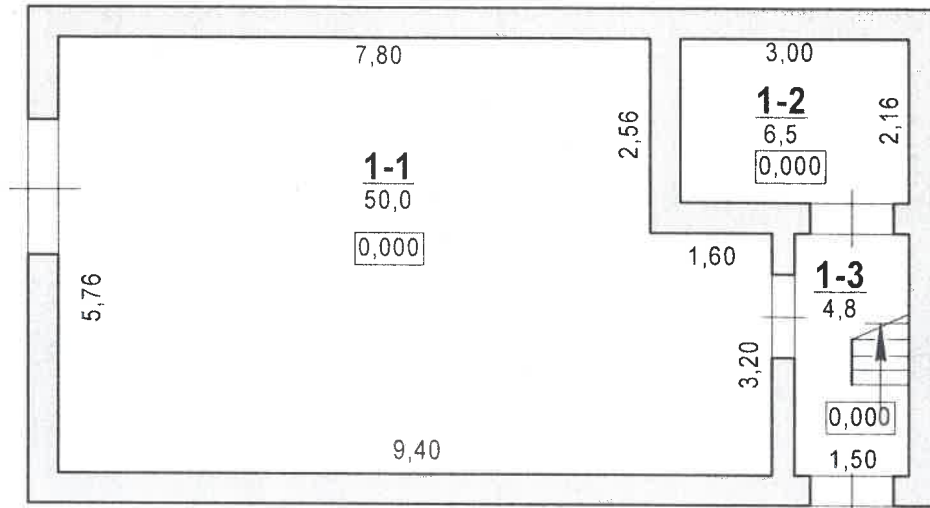


Відмітка +1,950

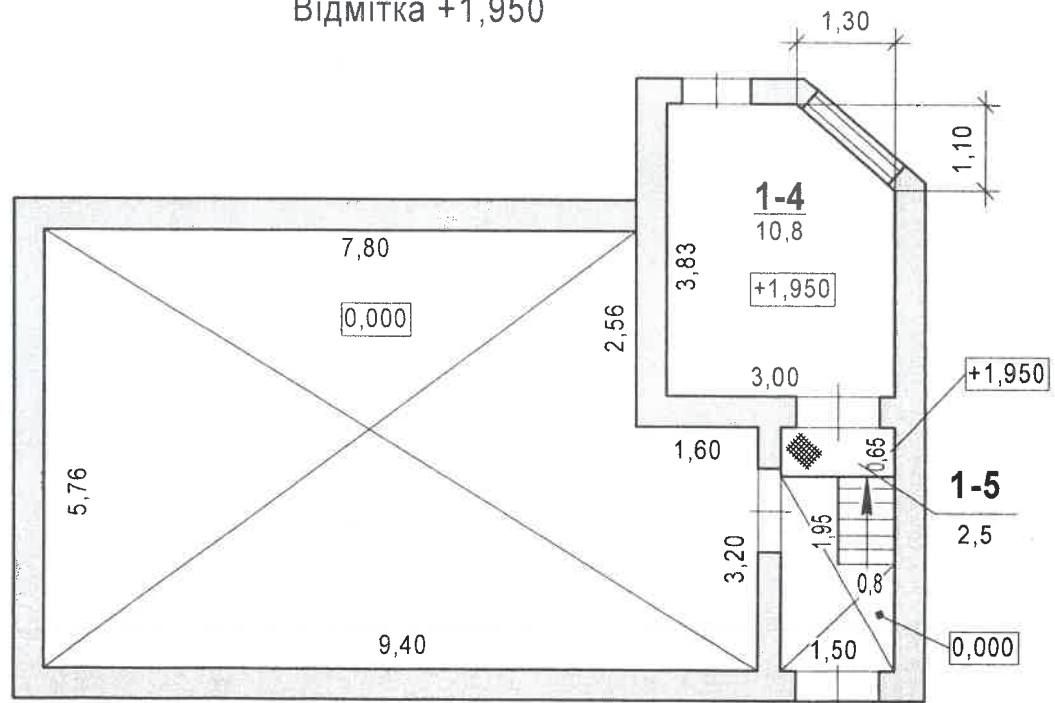


Барна, 185

[illegible]

План
зовнішніх обмірів
будинку посту управління розливочної машини №1,
інв. № 0114122,
літера 66А -1,
вулиця Соборна, 185
м. Кам'янське

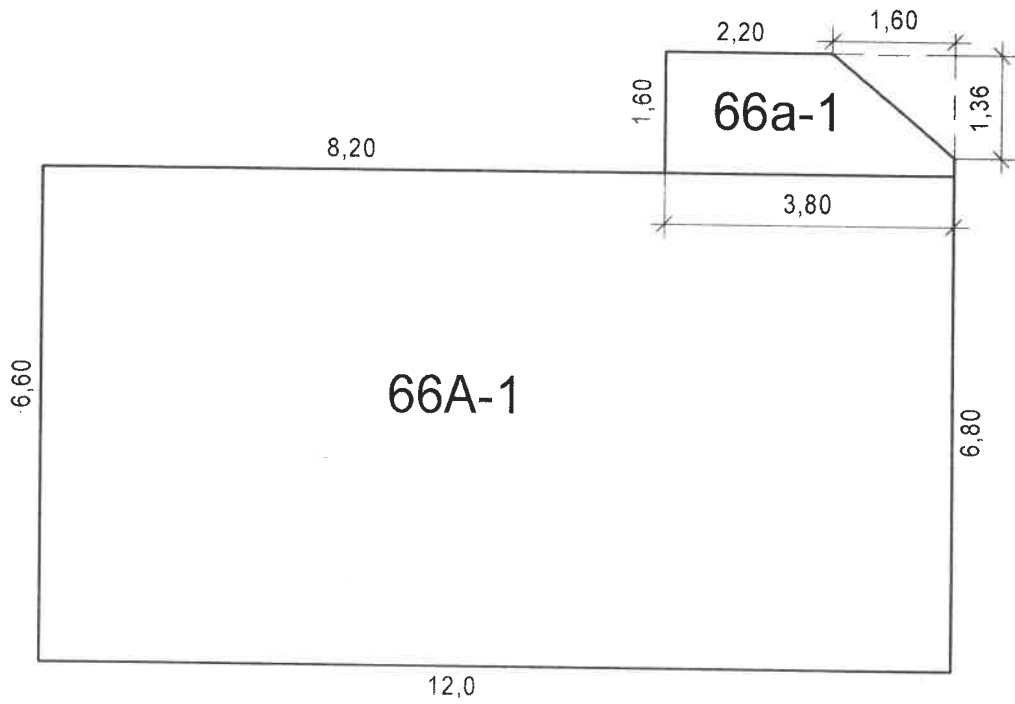

1-1

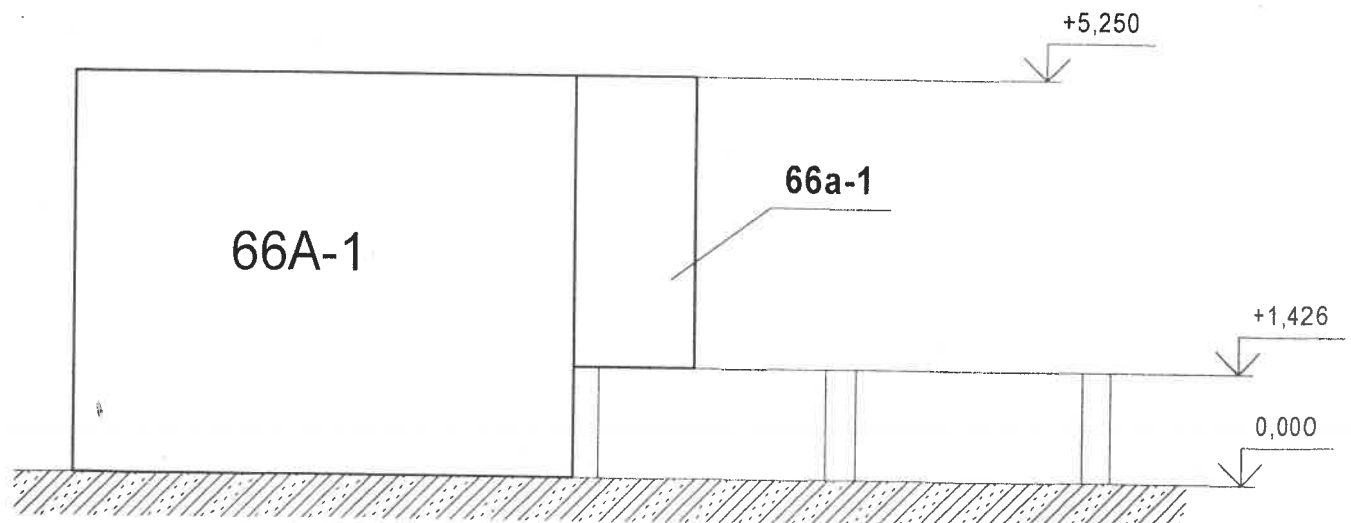




ЕКСПЛІКАЦІЯ
до плану будинку кантувальної лебідки РМ
№0114124,
літера **68А -1**,
вулиця Соборна 18Б,
місто Кам'янське

Літера по плану	Поверхи	№ приміщень	Призначення приміщень	Формули для підрахунку площ приміщень по внутрішньому обміру	Площа приміщень					Самовільно збудована або перероблена площа
					Площа по внутрішньому обміру	Загальна площа	Адміністративно-побутових	Основних (виробничих)	Допоміжних	
1	2	3	4	5	6	7	8	9	10	11
68А-1	відм. +8.460	1-1	Приміщення кантувальної лебідки	28,80*6,30	181,4			181,4		
Разом по будинку					181,4			181,4		
68А-1 :					181,4			181,4		


План
будинку кантувальної лебідки РМ 1,
інв.0114124,
літера 68А-1,
вулиця Соборна, 185
м. Кам'янське
Масштаб 1:200
Відмітка 10,240

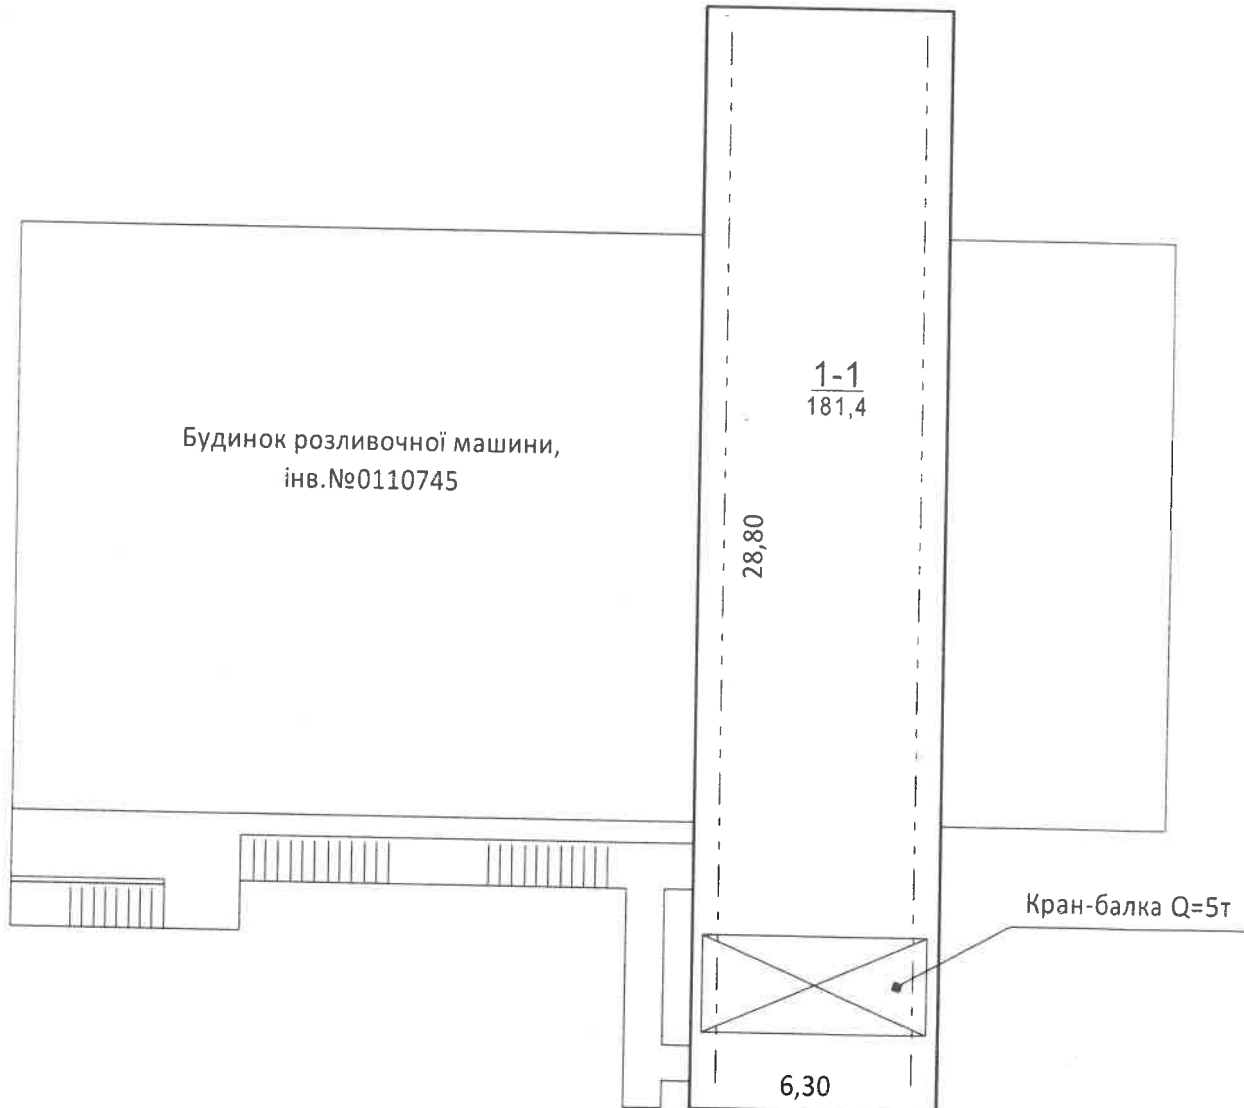

(Будинок кантувальної лебідки РМ 1)

Літера по плану	Назва будинку, допоміжних будівель	Формула для підрахунку площ	Поверхи	Площа, м ²	Висота, м	Об'єм, м ³	Периметр	Периметр площа
68А-1	Будинок кантувальної лебідки РМ 1	28,90*6,40		185,0	H=7,97 (від +8.460 до +16.430)	1474		
S забудови: =0,0 м ²								
V буд.: =1474 м ³								

План
зовнішніх обмірів
будинку кантувальної лебідки РМ-1
інв.0114124
літера 68А-1
вулиця Соборна, 185
м. Кам'янське

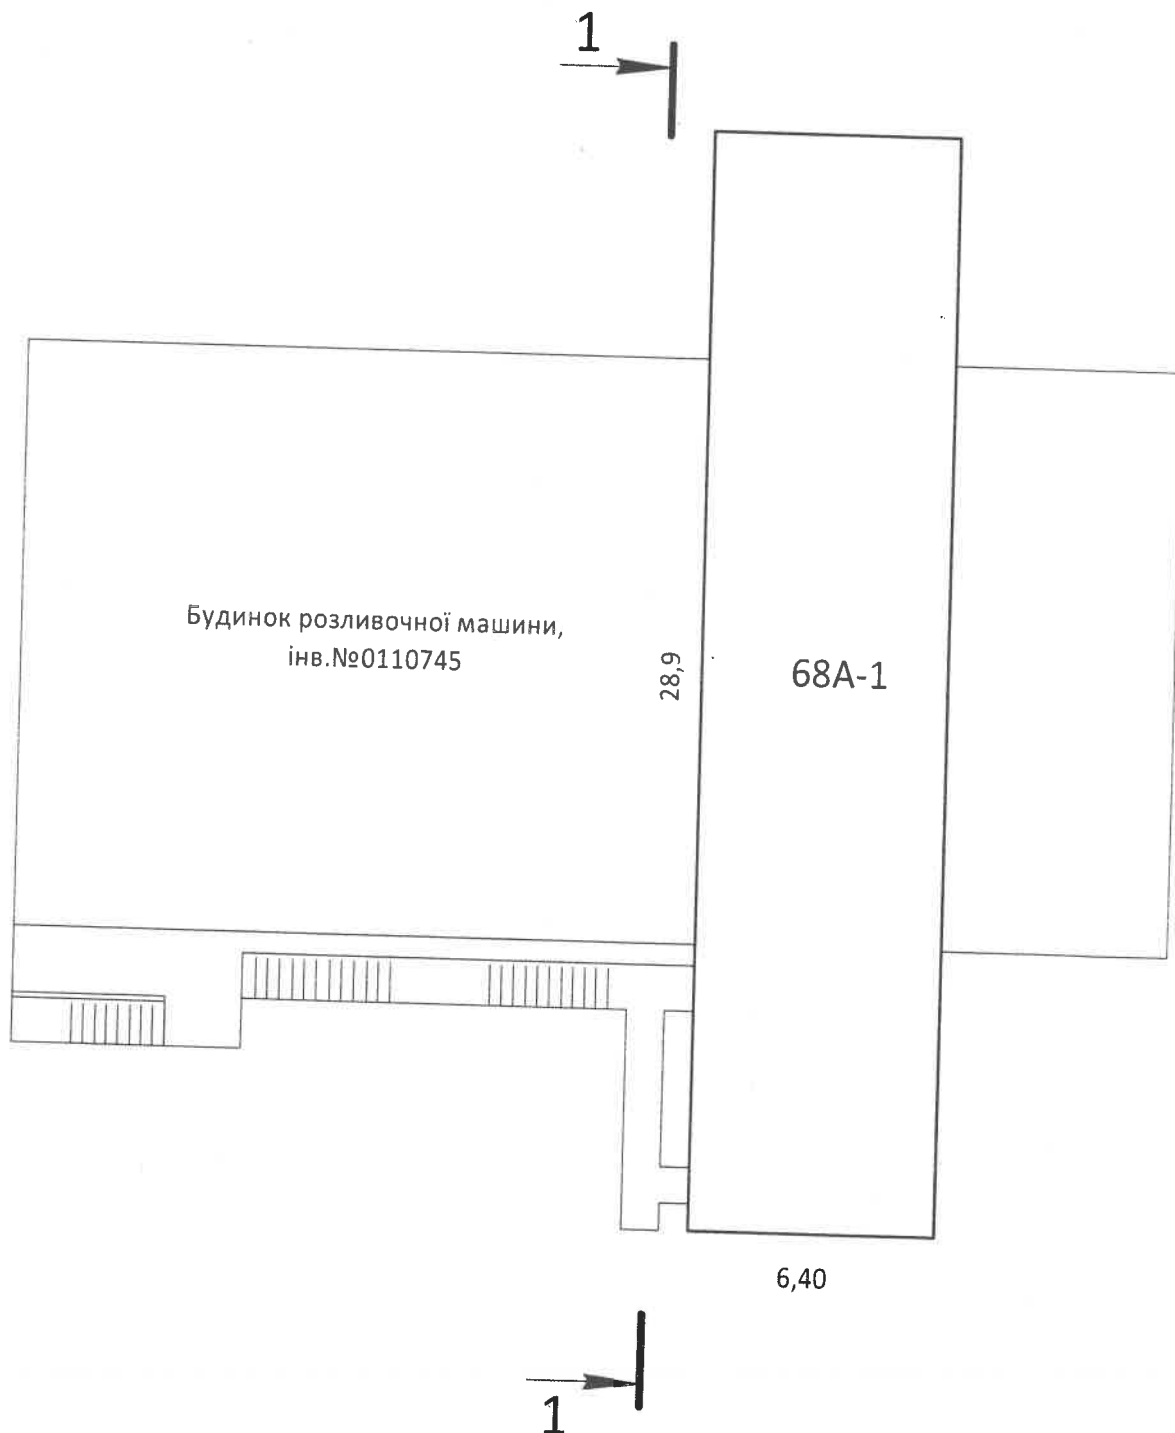

Розріз

(зовнішні обміри).


Будинок кантувальної лебідки РМ-1,

інв.0114124,


літера 68А-1,

вулиця Софії 485

м. Кам'янське

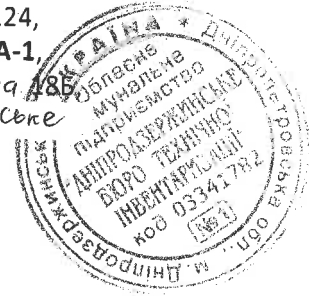

1-1

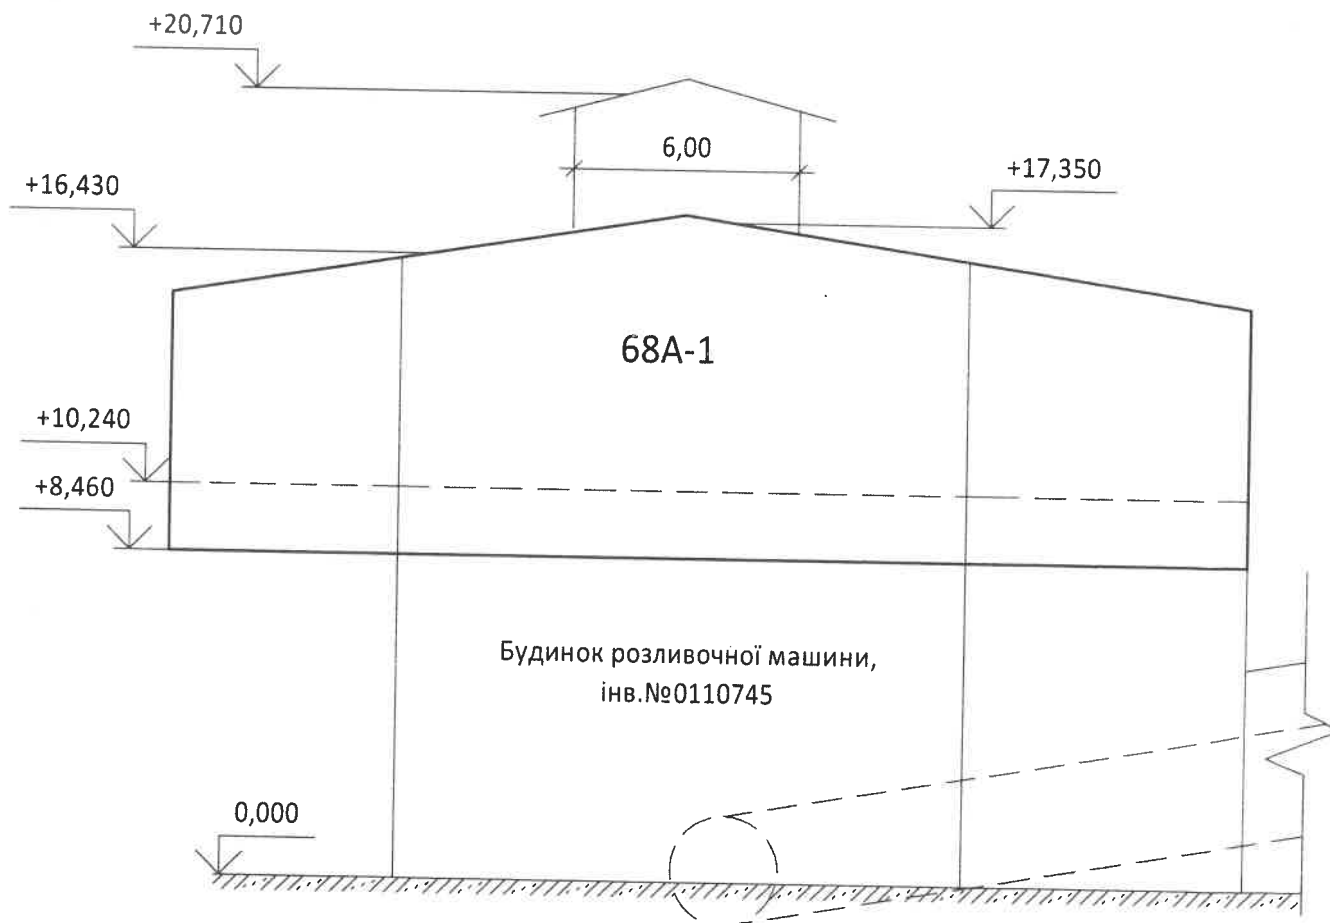

Характеристика господарських будівель та споруд

Літера	Назва об'єкта	Рік побудови	Опис основних конструктивних елементів							Інженерне обладнання							Висота (м)	Площа (м²)	Об'єм (м³)	Будівельна вартість (грн.)	% зносу	Інвентаризаційна вартість (грн.)	
			фундамент	стіни	покрівля	переkritтя	підлога	сходи	електрика	водопровід	каналізація	газопровід	вид опалення	ліфт	сміттєпровід	
1		2	

