



ОБЛАСНЕ КОМУНАЛЬНЕ ПІДПРИЄМСТВО
“ДНІПРОДЗЕРЖИНСЬКЕ БЮРО ТЕХНІЧНОЇ ІНВЕНТАРИЗАЦІЇ”
(суб’єкт господарювання)



Область Дніпропетровська

Район Заводський

Інвентаризаційна
справа №
Реєстровий №

ТЕХНІЧНИЙ ПАСПОРТ
НА ВИРОБНИЧИЙ БУДИНОК

Виробничий комплекс частина 3/11
(призначення)

№ 18Б вулиця Соборна

місто Кам'янське

Замовник технічної інвентаризації або уповноважена ним особа (прізвище, ім'я та по батькові фізичної особи або найменування юридичної особи)	Місце проживання, серія і номер паспорта фізичної особи або місце знаходження, код за ЄДРПОУ юридичної особи
Публічне акціонерне товариство “Дніпровський металургійний комбінат”	код 05393043 м. Кам'янське вул. Соборна 18Б

Паспорт виготовлено станом на

« » 201 р.

Виконав Білецький Д.О. АЕ004346

(підпис, прізвище, серія та номер кваліфікаційного сертифіката, М. П.)



Керівник суб'єкта господарювання
Івашина О.В.
(підпис, прізвище)

М.П.

ЕКСПЛІКАЦІЯ
до плану машинного будинку,
інв.0111532,
літера **40А -1**,
вулиця Соборна, 18Б
місто Кам'янське




Літера по плану	Поверхи	№ приміщень	Призначення приміщень	Формули для підрахунку площ приміщень по внутрішньому обміру	Площа приміщень					
					Площа по внутрішньому обміру	Загальна площа	Адміністративно-побутових	Основних (виробничих)	Допоміжних	Самовільно збудована або перероблена площа
1	2	3	4	5	6	7	8	9	10	11
40А-1	відм. +7.450	1-1	Приміщення щитів управління	11,00*10,10-0,017*6-0,3*0,1*2	110,9			110,9		
		1-2	Машзал	15,00*9,10+13,46*1,90-0,017*6-0,3*0,1*2	161,9			161,9		
		1-3	Коридор	1,65*1,26	2,1				2,1	
Разом по будинку 40А -1 :					274,9			272,8	2,1	

План
 машинного будинку,
 інв. № 0111532,
 літера 40А-1,
 вулиця Соборна 18Б,
 Кам'янське
 Масштаб 1:100.
 Відмітка +7.450.




S=0.017m²

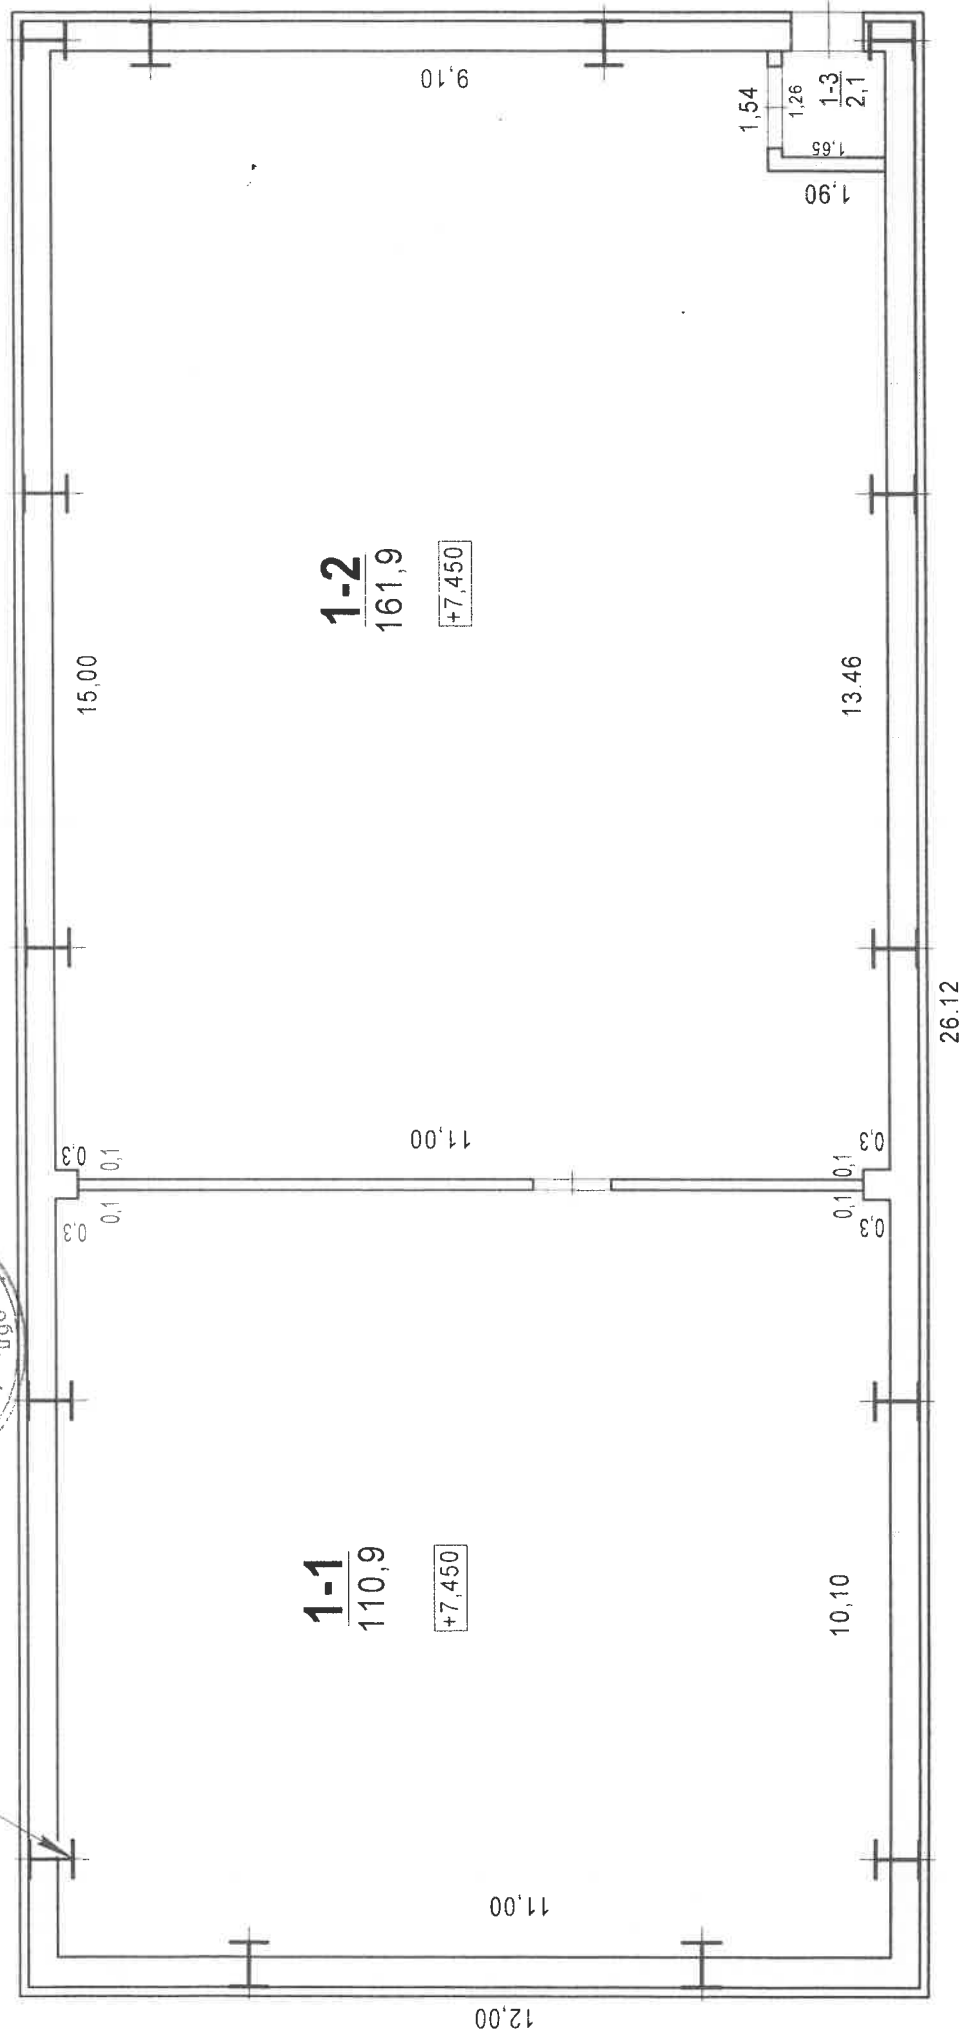


Журнал зовнішніх обмірів
на об'єкт інв.№0111532, вулиця Соборна, 18Б,
місто Кам'янське
(машинний будинок)

Літера по плану	Назва будинку, допоміжних будівель	Формула для підрахунку площ	Поверхи	Площа, м ²	Висота, м	Об'єм, м ³	Периметр	Периметр площа
40А-1	Машинний будинок	26,12*12,00		313,4	H=6,45 (від +7,050 до +13,500)	2021		
S забудови: = 0 м ²								
V буд. = 2021 м ³								

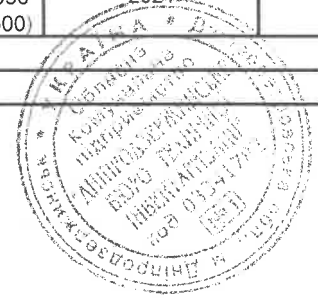

План
зовнішніх обмірів
машинного будинку
інв. № 0111532
літера 40А-1,
вулиця Соборна, 18Б
М. Кам'янське

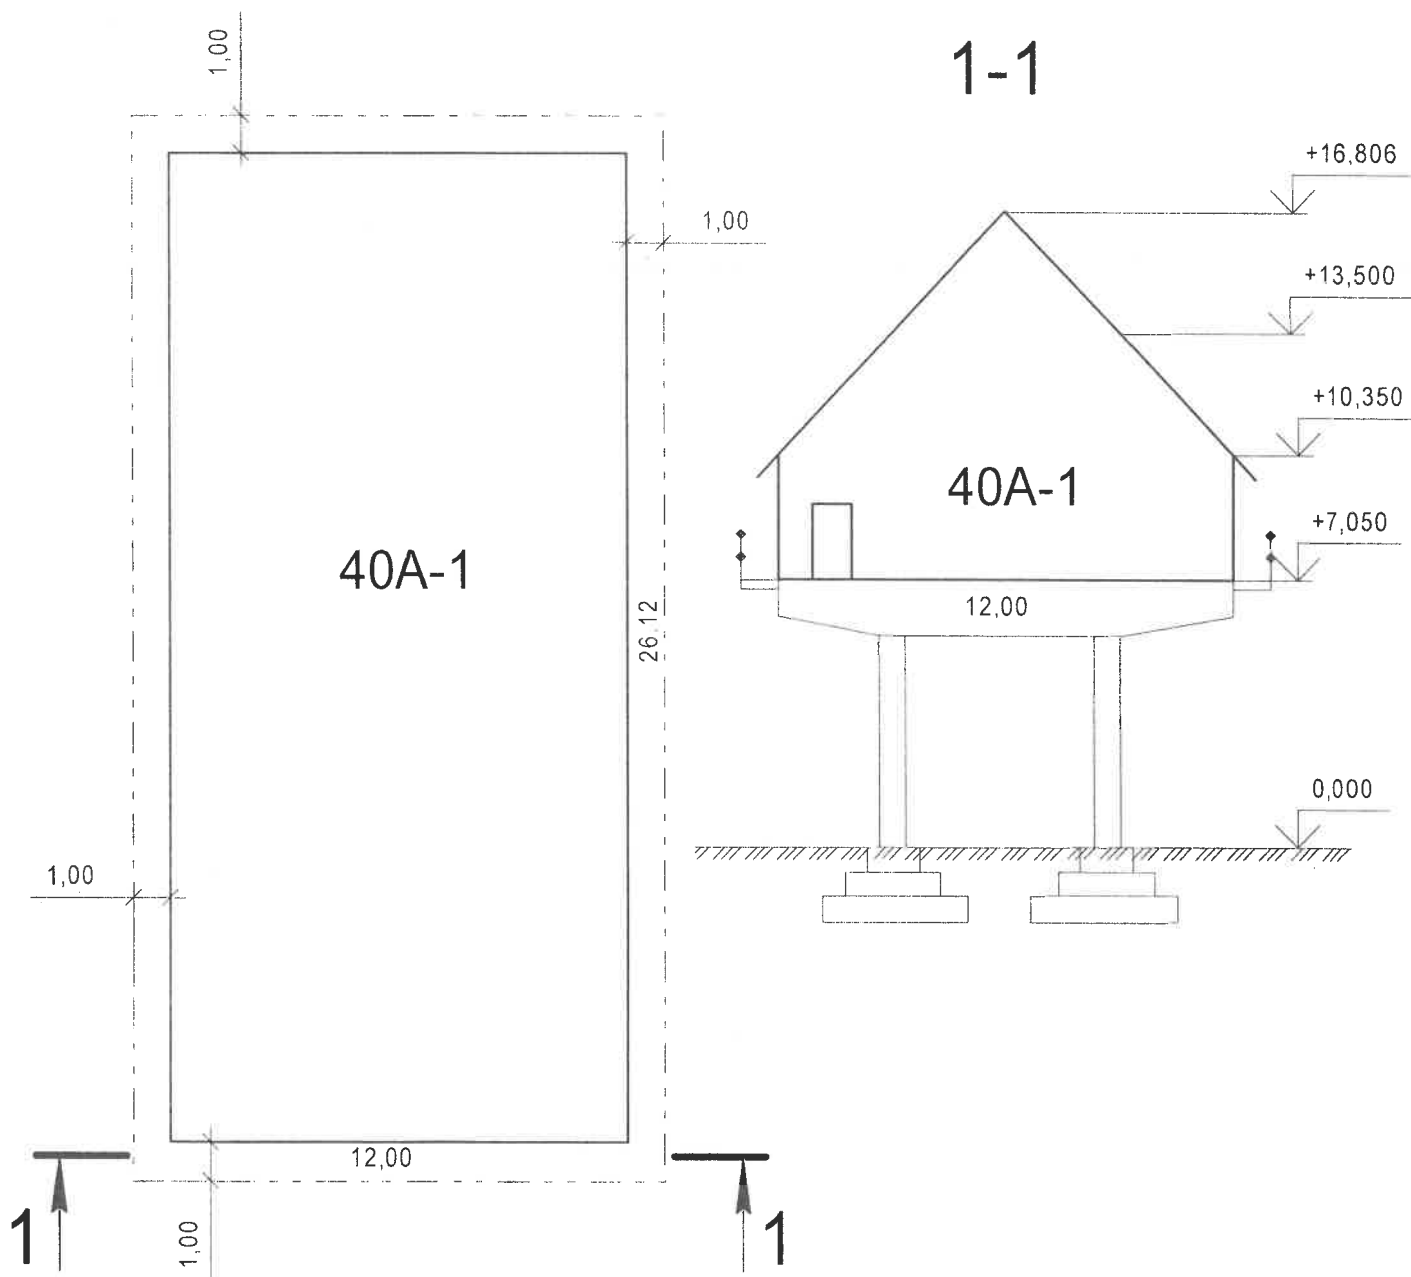

Характеристика господарських будівель та споруд

Літера	Назва об'єкта	Рік побудови	Опис основних конструктивних елементів						Інженерне обладнання							Висота (м)	Площа (м ²)	Об'єм (м ³)	Будівельна вартість (грн.)	% зносу	Інвентаризаційна вартість (грн.)
			фундамент	стіни	покрівля	перекриття	підлога	сходи	електрика	водопровід	каналізація	газопровід	вид опалення	ліфт	сміттєпровід						
40А-1	Машинний будинок	1956	Залізобетон	Цегла	Металевий профліст	Залізобетонні плити	Бетон	так	так	ні	ні	ні	водяне	ні	ні	6,45	-	2021			
Разом по будинку: 40А -1																6,45	-	2021			
	Зовнішня площадка зі сходами		Металева																		

