



ОБЛАСНЕ КОМУНАЛЬНЕ ПІДПРИЄМСТВО
“ДНІПРОДЗЕРЖИНСЬКЕ БЮРО ТЕХНІЧНОЇ ІНВЕНТАРИЗАЦІЇ”
(суб’єкт господарювання)



Область Дніпропетровська Інвентаризаційна
Район Заводський справа №
Рєєстровий №

ТЕХНІЧНИЙ ПАСПОРТ
НА ВИРОБНИЧИЙ БУДИНОК

Виробничий комплекс частина 3/2
(призначення)
№ 18Б вулиця Соборна
місто Кам’янське

Замовник технічної інвентаризації або уповноважена ним особа(прізвище, ім’я та по батькові фізичної особи або найменування юридичної особи)	Місце проживання, серія і номер паспорта фізичної особи або місце знаходження, код за ЄДРПОУ юридичної особи
Публічне акціонерне товариство “Дніпровський металургійний комбінат”	код 05393043 м. Кам’янське вул. Соборна 18Б

Паспорт виготовлено станом на
« » 201 р.
Виконав Білецький Д.О. АЕ004346
(підпис, прізвище, серія та номер кваліфікаційного сертифіката. М. П.)



ОБЛАСНЕ КОМУНАЛЬНЕ ПІДПРИЄМСТВО
“ДНІПРОДЗЕРЖИНСЬКЕ БЮРО
ТЕХНІЧНОЇ ІНВЕНТАРИЗАЦІЇ”

НАША АДРЕСА

51925. Україна, м. Кам’янське, вул. Соборна, 9
тел.: (0569) 55-02-15

ТЕХНІЧНИЙ ПАСПОРТ Є ДОДАТКОМ ДО ПРАВОВСТАНОВЛЮВАЛЬНИХ ДОКУМЕНТІВ

Додаток 2 до Інструкції про порядок проведення технічної
інвентаризації об’єктів нерухомого майна

ЕКСПЛІКАЦІЯ
до плану приміщення управління піччю 8.
Інв. № 0111507,
літера 31А-3,
вулиця Соборна 18Б,
місто Кам'янське



Літера по плану	Поверхи	№ приміщень	Призначення приміщень	Формули для підрахунку площ приміщень по внутрішньому обміру	Площа приміщень					
					Площа по внутрішньому обміру	Загальна площа	Адміністративні побутові приміщення	Службові приміщення (включаючи приміщення для персоналу)	Самовільно об'єкти або перероблені	Самовільно об'єкти або перероблені
1	2	3	4	5	6,0	7	8	9	10	11
31А-3	відм. +6.500	1-1	Приміщення фільтрів	$5,88 \times 10,5 - 2 \times 0,45 \times 0,67$	61,1			61,1		
		1-2	Насосна високого тиску	$4,35 \times 4,0 + 3,65 \times 3,3$	29,4			29,4		
		1-3	Коридор	$1,85 \times 3,05$	5,6				5,6	
		1-4	Майстерня електриків	$(4,1 + 2,0) \times 4,39 + 2,0 \times 1,29$	29,4				29,4	
		1-5	Кімната майстра	$2,3 \times 7,08 + 0,78 \times 5,06$	20,2				20,2	
		1-6	Кладова електриків	$2,45 \times 7,35 - 0,45 \times 0,67$	17,7				17,7	
		1-7	Комора	$2,53 \times 3,03 - 1,13 \times 1,68 - 0,45 \times 0,67$	5,5				5,5	
		1-8	Кімната відпочинку	$(3,15 + 2,3) \times 3,3 - 3,15 \times 1,0 - 2,09 \times 0,67$	13,4				13,4	
		1-9	Службове приміщення	$3,1 \times 2,97$	9,2				9,2	
		1-10	Кімната відпочинку	$3,66 \times 3,3 + 1,54 \times 1,29 - 0,12 \times 0,71$	14,0				14,0	
		1-11	Електрощитова	$1,2 \times 7,2$	8,6			8,6		
		1-12	Побутове приміщення чоловіче	$4,35 \times 3,0$	13,1				13,1	
	відм. +10.500	2-1	Службове приміщення	$7,52 \times (1,93 - 0,64) + 0,9 \times 0,64 - 2 \times 0,45 \times 0,67$	9,7				9,7	
		2-2	Коридор	$1,5 \times 1,82$	2,7				2,7	
		2-3	Службове приміщення	$4,42 \times 1,11 + 5,38 \times (7,78 + 1,11) + (5,38 + 0,48) \times 1,43 - (2,25 \times 1,41 + 0,45 \times 0,67 + 0,45 \times 0,49)$	57,4				57,4	
		2-4	Коридор	$2,0 \times 1,16 - 0,45 \times 0,49$	2,1				2,1	
		2-5	Приміщення КВП	$9,01 \times 8,45 + (3,4 + 6,5) \times 0,9/2 + (1,25 + 1,50) \times 0,3/2 - 6,23 \times 0,67 - 6,23 \times 0,67$	72,7			72,7		
		2-6	Кімната відпочинку	$3,89 \times (6,72 + 1,73) - 0,97 \times (3,65 + 7,00)/2 - 1,42 \times (1,1 + 1,73)/2$	25,7				25,7	
		2-7	Коридор	$1,3 \times (1,03 + 1,6)/2$	1,7				1,7	
		3-1	Коридор	$2,15 \times 1,3 - 0,45 \times 0,49$	2,6				2,6	
		3-2	Вентприміщення	$(2,4 + 3,48) \times 10,32 - 2,4 \times 1,55 - 3,4 \times 2,0$	50,2			50,2		
		3-3	Апаратна зв'язку	$4,09 \times 2,46 - 0,62 \times 0,18$	9,9			9,9		
		3-4	Апаратна зв'язку	$4,09 \times 3,42$	14,0			14,0		
		3-5	Коридор	$1,41 \times 1,02$	1,4				1,4	
3-6	Коридор	$1,54 \times 4,55$	7,0				7,0			
3-7	Приміщення засобів вимірювальної техніки	$8,0 \times 10,5 - 0,72 \times 1,16 - 0,45 \times 0,49 - 6,1 \times 0,67$	78,9			78,9				
3-8	Коридор	$2,18 \times 1,25$	2,7				2,7			
3-9	Комора	$1,2 \times 1,38 - 0,45 \times 0,49$	1,4				1,4			
3-10	Службове приміщення	$3,63 \times 3,5$	12,7				12,7			
3-11	Службове приміщення	$3,63 \times 5,19 - 0,45 \times 0,67$	18,5				18,5			
3-12	Приміщення датчиків	$5,75 \times 4,38 - 0,72 \times 1,16$	24,3			24,3				
Разом по будинку 31А-3:					622,8			349,1	273,7	

План поверху
 приміщення управління ліччу 8.

Інв. №0111507.



Літера 31А-1.

Вулиця Соборна, 18Б.

Місто Кашинське

Масштаб 1:100

Відмітка +6.500

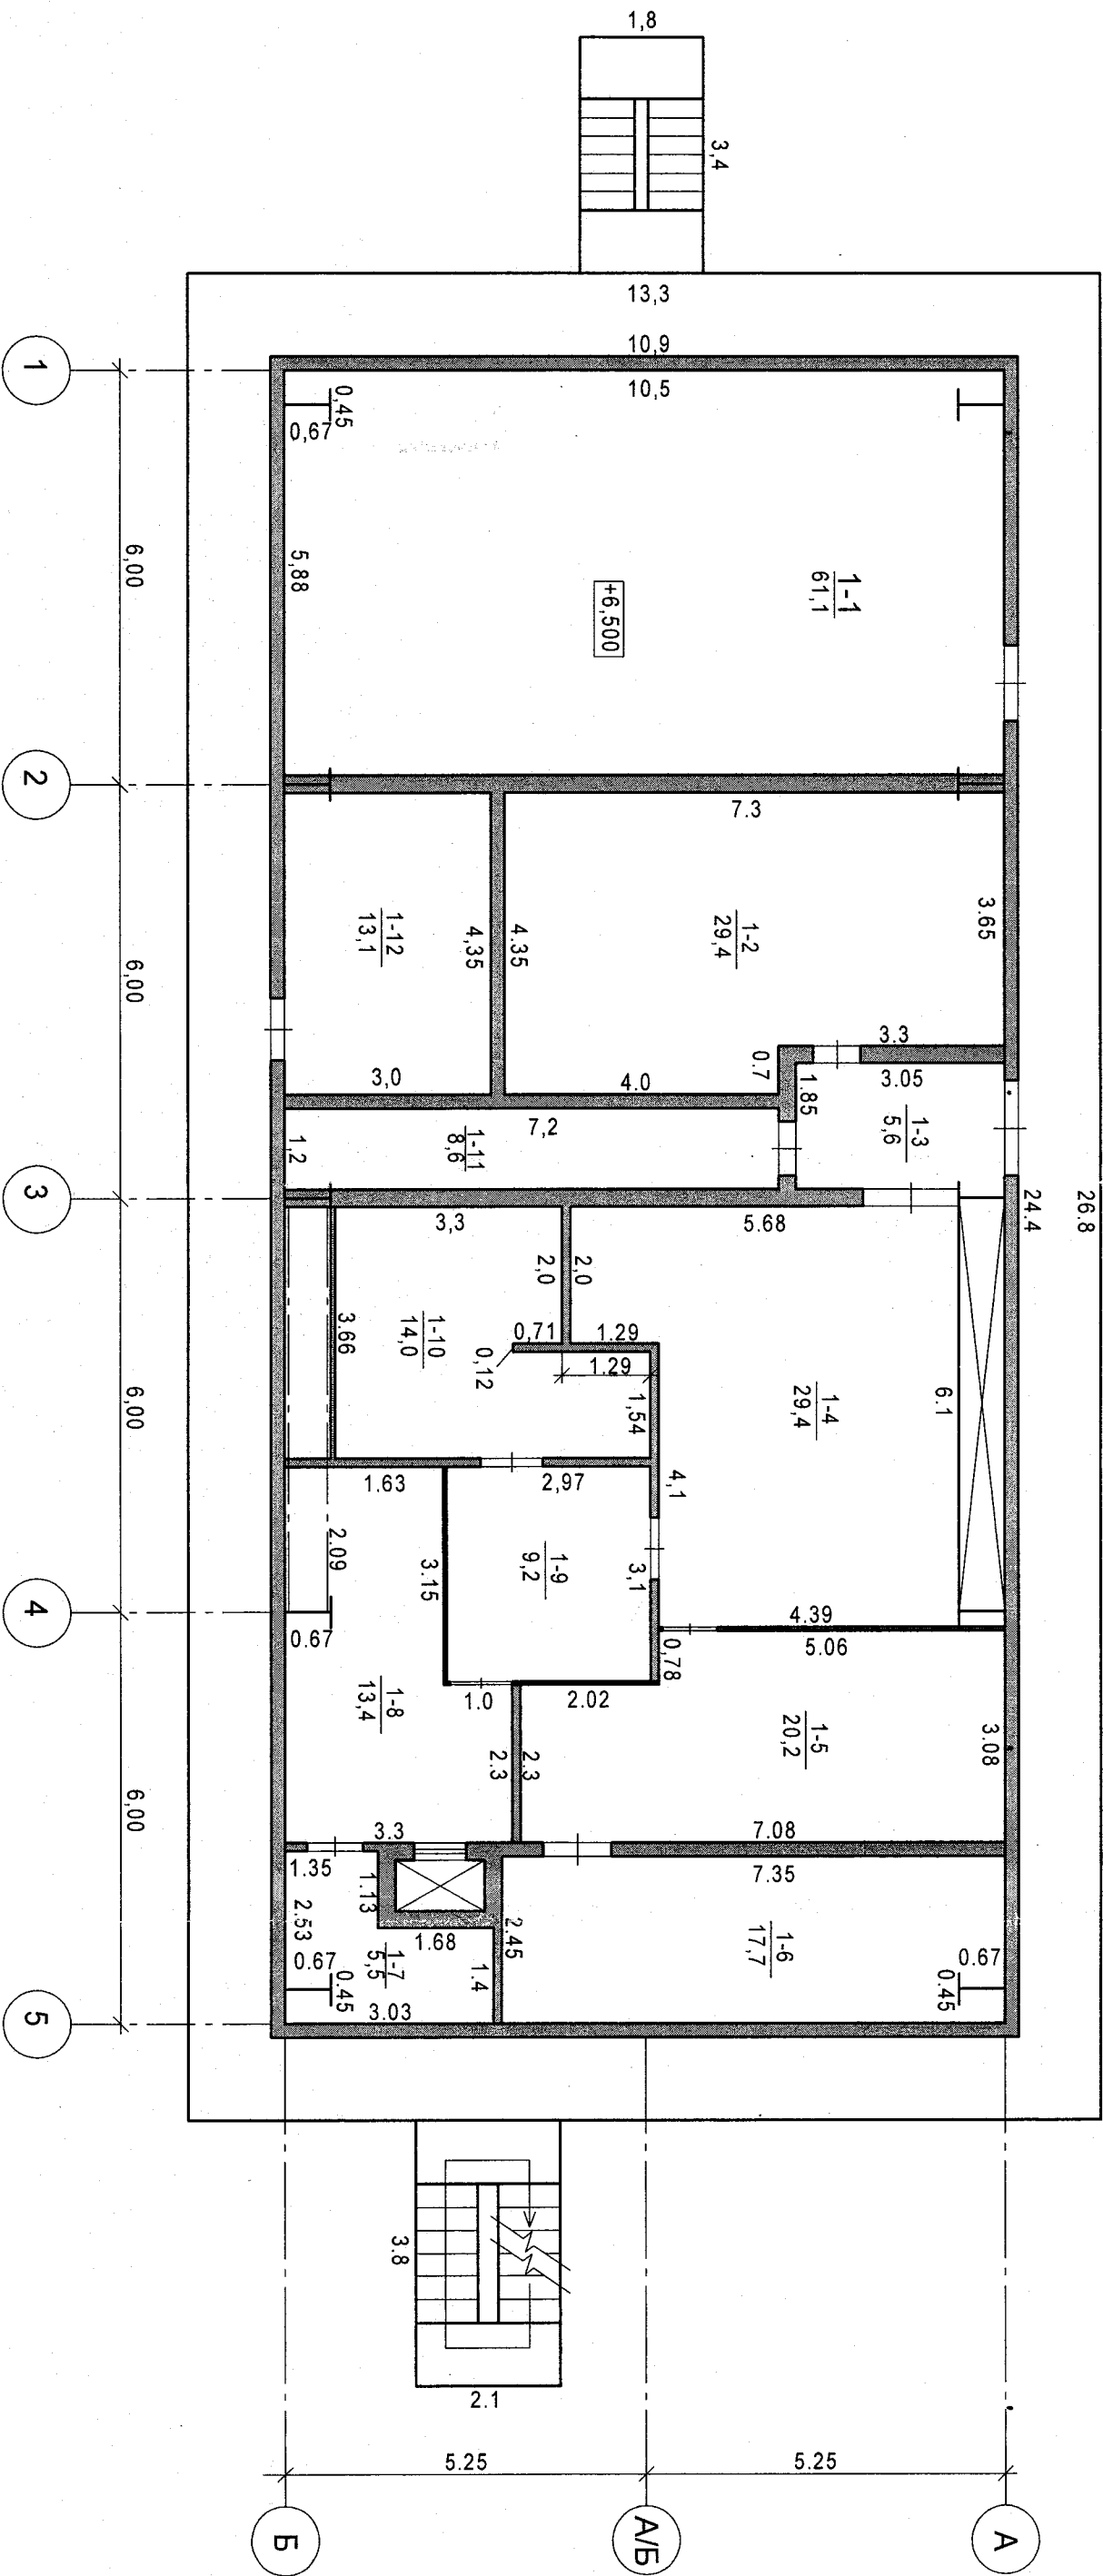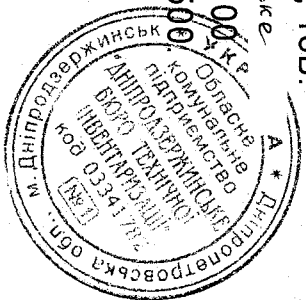

План поверху
приміщення управління піччю 8.

Інв. №0111507.



Літера 31А-3.

Вулиця Соборна, 18Б.

Місто Кашинське

Масштаб 1:100

Відмітка +10.500

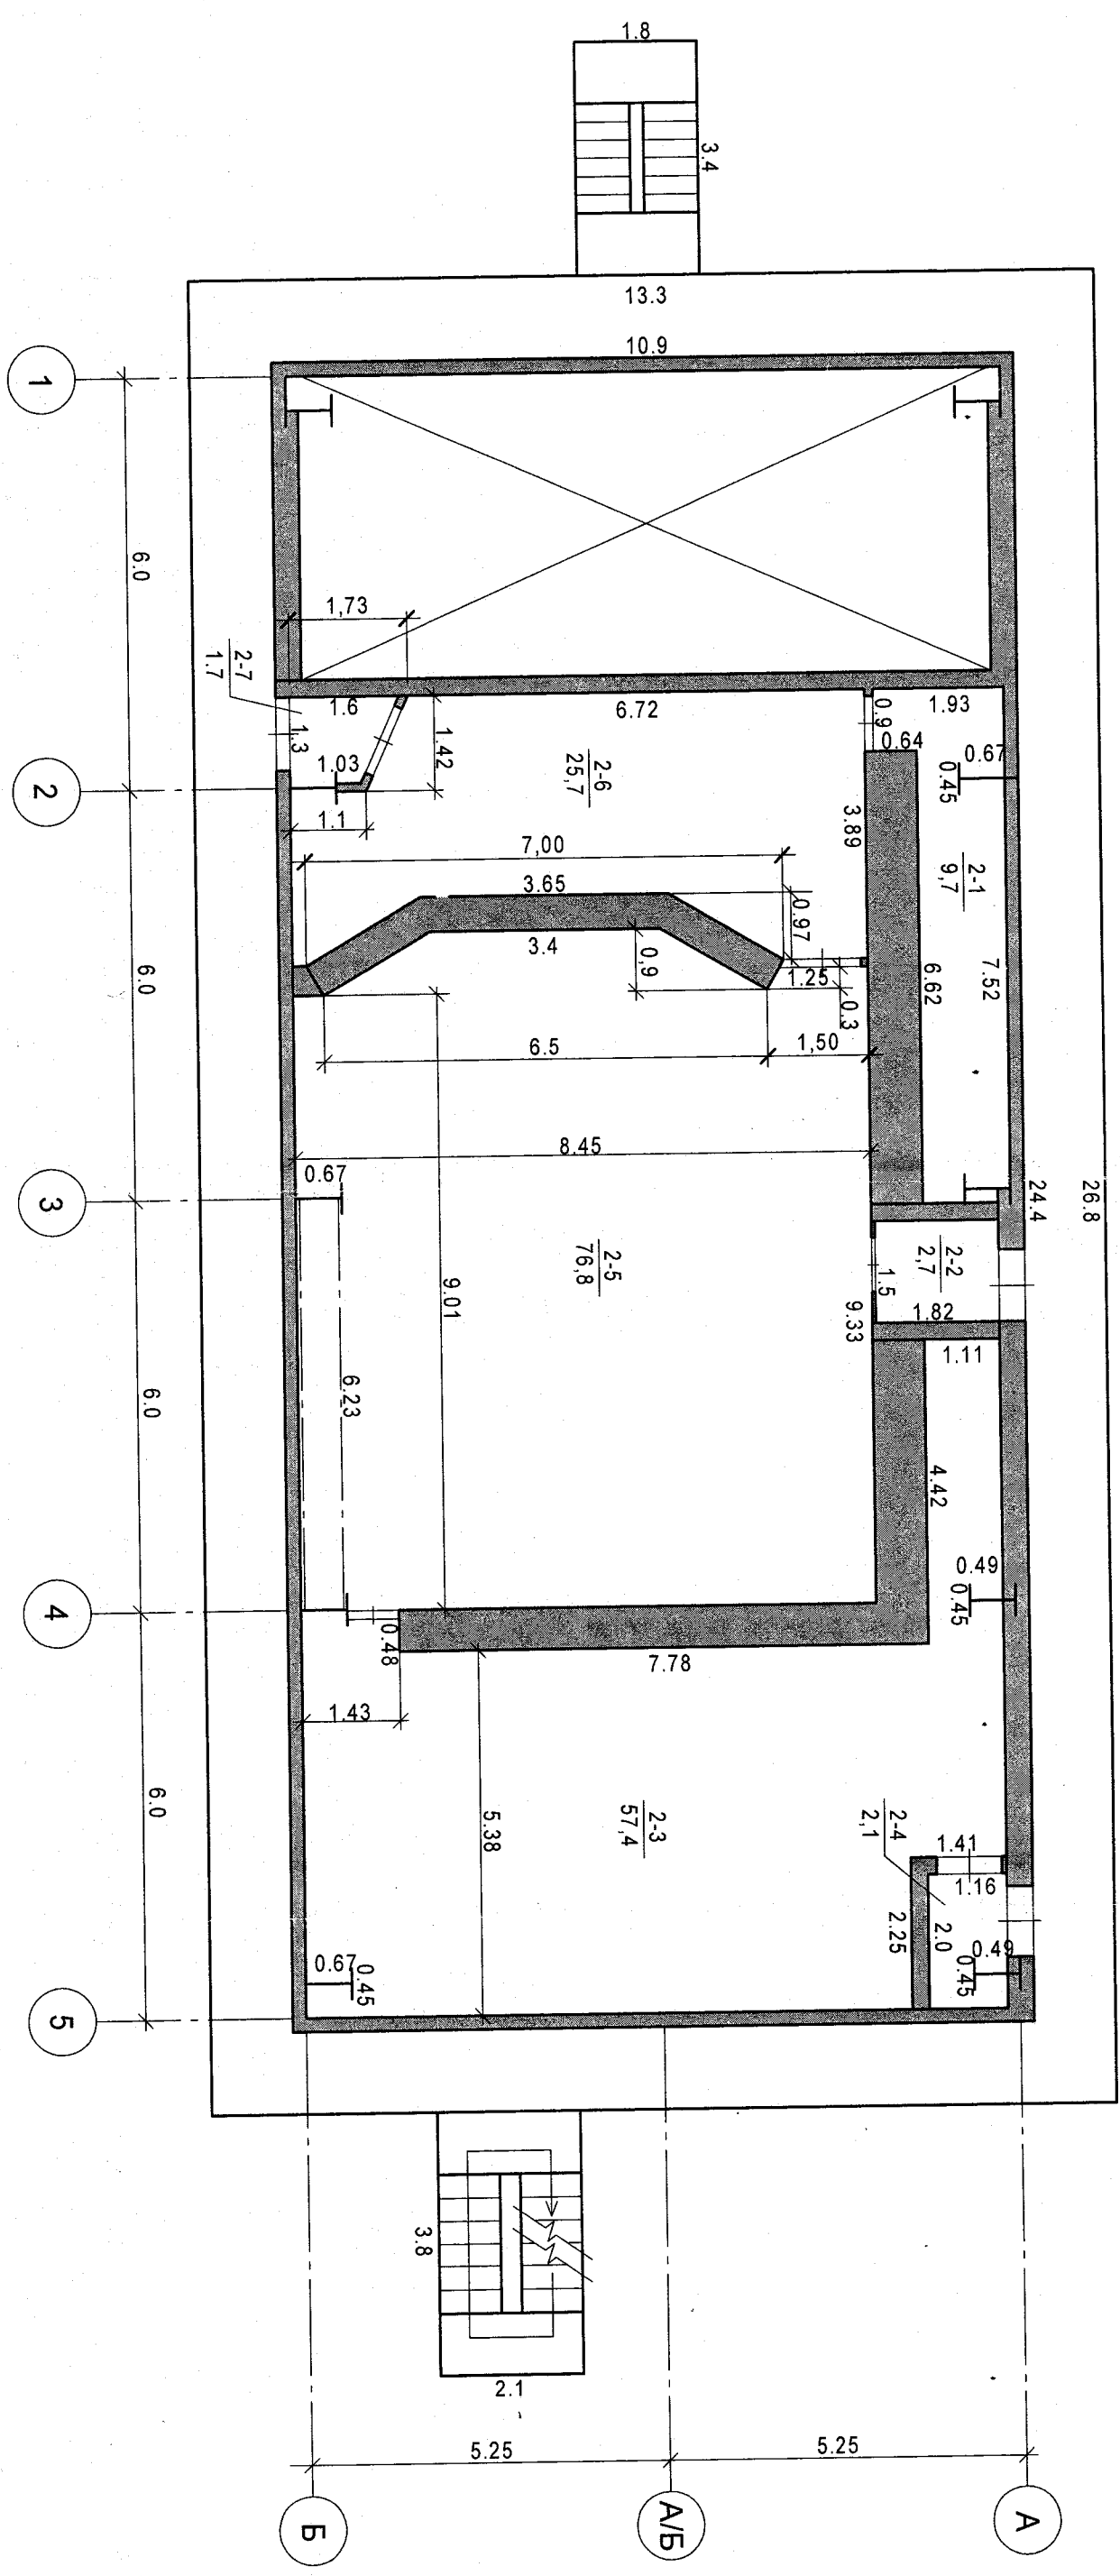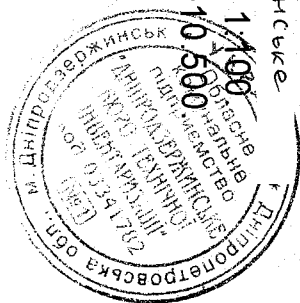



Додаток 1.8
до Інструкції про порядок
здійснення технічної інвентаризації
об'єктів нерухомого майна

Журнал зовнішніх обмірів
на об'єкт інв.№0111507,
вулиця Соборна, 18Б,
місто Кат'янське
(приміщення управління піччю 8)

Літера по плану	Назва будинку, допоміжних будівель	Формула для підрахунку площ	Поверхи	Площа, м ²	Висота, м	Об'єм, м ³	Периметр	Периметр площа
31А-3	Приміщення управління піччю 8	24,4*10,9		266,0	Н=13,70 (від +6.500 до +20,200)	3644		
S забудови: 0 м ³								
V буд.: 3644 м ³								
	Зовнішні площадки і маршеві сходи							

План

зовнішніх обмірів


приміщення управління

Інв. №0111507

Літера 31А-3

Вулиця Соборна, 185

Місто Костянтинівка

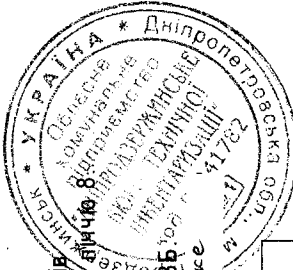

+24.750

+20.200

+6.500

+0.000

Приміщення КВП і А доменної печі №8,
Інв. №0110054

31А-3

24,4

31А-3

10,9

1

2

3

4

5

Б

А/Б

А

Характеристика господарських будівель та споруд

Літера	Назва об'єкта	Рік побудови	Опис основних конструктивних елементів						Інженерне обладнання							Висота (м)	Площа (м ²)	Об'єм (м ³)	Будівельна вартість (грн.)	% зносу	Інвентаризаційна вартість (грн.)
			фундамент	стіни	покрівля	переkritтя	підлога	сходи	електрика	водопровід	каналізація	газопровід	вид опалення	ліфт	сміттєпровід						
1	2	3	4	5	6	7	8	9	10	11	12	13	14	15	16	17	18	19	20	21	22
31А-3	Приміщення управління піччю 8	1974	Залізобетон	Цегла	-	Залізобетонні плити	Бетон	Метал	так	так	так	ні	так	ні	ні	13,70	-	3644			
Разом по будинку 31А-3:																					
			Металеві													13,70	-	3644			
	Зовнішні площадки і маршеві сходи																				

Дніпропетровська

Обласне управління
Дніпропетровського
Бюро технічної
інвентаризації

Україна * Дніпро

код 033

