



**ОБЛАСНЕ КОМУНАЛЬНЕ ПІДПРИЄМСТВО
“ДНІПРОДЗЕРЖИНСЬКЕ БЮРО ТЕХНІЧНОЇ ІНВЕНТАРИЗАЦІЇ”
(суб’єкт господарювання)**



Область Дніпропетровська

Район Заводський

Інвентаризаційна
справа №
Реєстровий №

ТЕХНІЧНИЙ ПАСПОРТ НА ВИРОБНИЧИЙ БУДИНОК

Виробничий комплекс частина 7
(призначення)

№ 18Б вулиця Соборна

місто Кам'янське

Замовник технічної інвентаризації або уповноважена ним особа (прізвище, ім'я та по батькові фізичної особи або найменування юридичної особи)	Місце проживання, серія і номер паспорта фізичної особи або місце знаходження, код за ЄДРПОУ юридичної особи
<u>Публічне акціонерне товариство “Дніпровський металургійний комбінат”</u>	<u>код 05393043</u>
	<u>м. Кам'янське</u>
	<u>вул. Соборна 18Б</u>

Паспорт виготовлено станом на

« » 201 р.

Виконав Білецький Д.О. АЕ004346


(підпис, прізвище, серія та номер кваліфікаційного сертифіката, М. П.)



М.П.

ПЛАН 43 А-1
виробничого будинку
будинок континентального прб'дкч


(призначення)
вулиця (провулок, площа) Соборна
місто (селище, село) Кам'янське

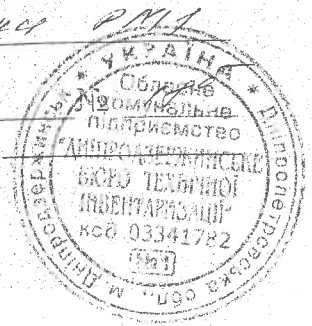

№ 0111537

Масштаб 1:100

І ПОВЕРХ

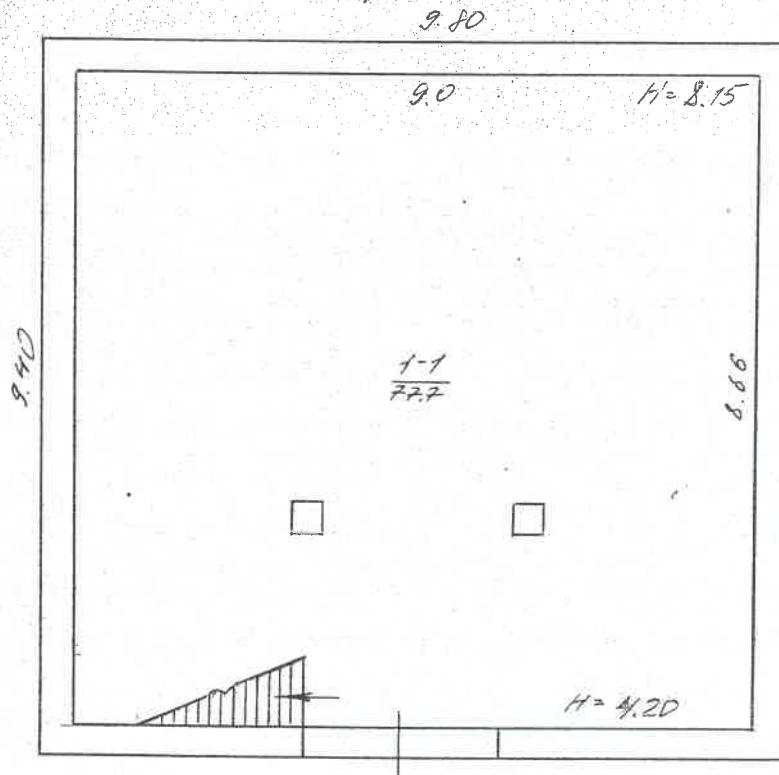

ЕКСПЛІКАЦІЯ


приміщень до плану поверхів виробничого будинку № 185 літер "43А"вулиця (провулок, площа) Саборнамісто (селище, село) Кам'янське№ 0111537

Літер по плану	Поверхи	№№ приміщень	Призначення приміщень	Формули для підрахунку площ приміщень по внутрішньому обміру	Площа по внутрішньому обміру	Площа приміщень (м ²)				Самовільно збудована або переобладнана площа
						Загальна площа	Адміністративно-побутових	Основних (виробничих)	Допоміжних	
1	2	3	4	5	6	7	8	9	10	11
43А1	I	1-1	виробниче приміщення	$8.66 \times 9.0 - 2 \times 0.38 \times 0.38$		77.7		77.7		
			разом	по I поверху:		77.7		77.7		
	в.ом. +4.20	1-2	вентиляційна	$4.55 \times 2.63 + 0.85 \times$						
				$\times 2.63$		14.2		14.2		
			разом по будинку контуровий							
			побілку РМ1 43А1			91.9		91.9		

виробничого будинку
Будинок КАНТУВАЛЬНОЇ ЛЕБІДКИ РМ 1

(призначення)


вулиця (провулок, площа) Соборна
місто (селище, село) Кам'янське

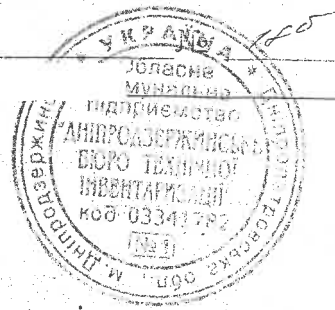

№ 0111537

Масштаб 1:100



Відмітка + 4.2

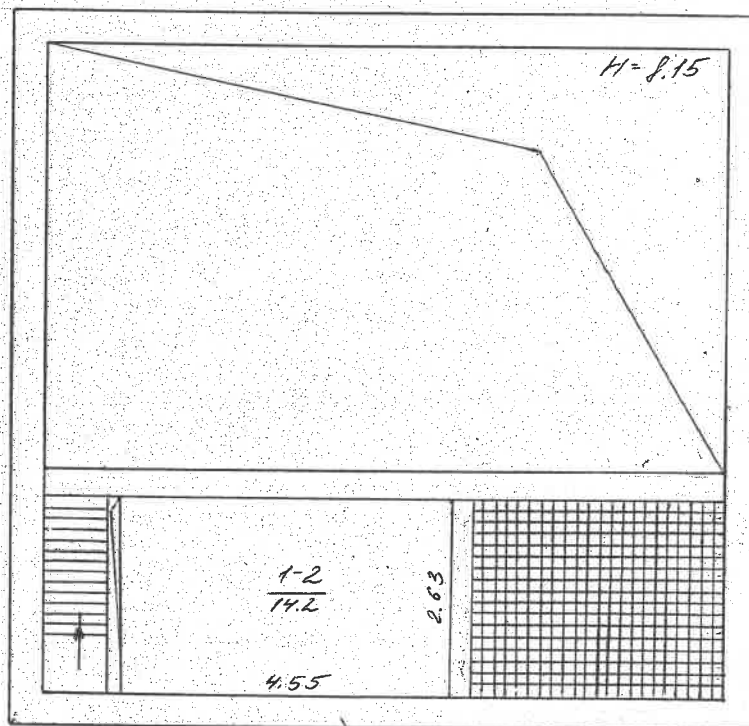

Відм. + 4.20

ПЛАН 44 А.1

№ 041540 виробничого будинку
приміщення для майстрів
(призначення)
вулиця (провулок, площа) Соборна
місто (селище, село) Кам'янське

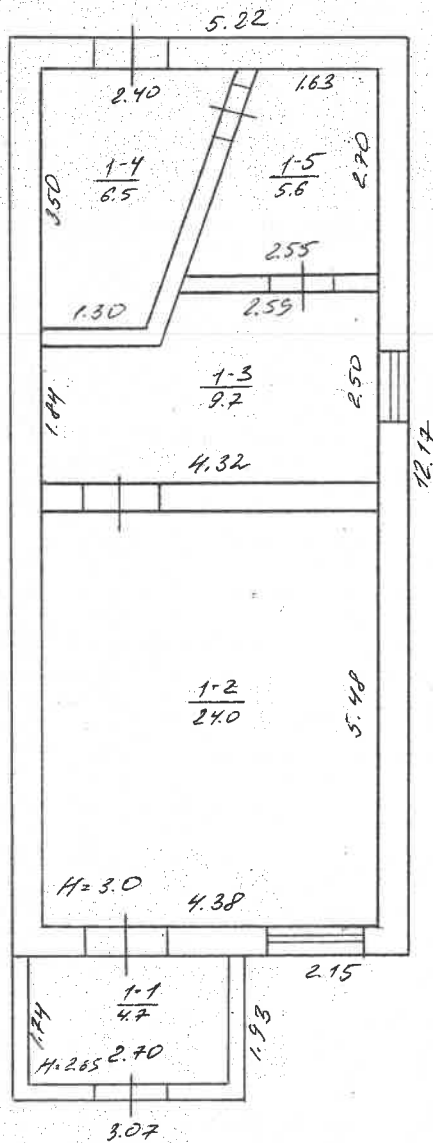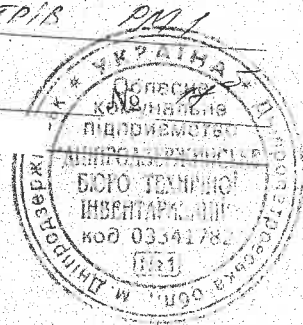

ЕКСПЛІКАЦІЯ

приміщень до плану поверхів виробничого будинку № 18⁵ літер "44 А1"

вулиця (провулок, площа)

Соборна

місто (селище, село)

Кам'янське

№ 01-1540 адміністративне для майстрів РМ 1

Літер по плану	Поверхи	№№ приміщень	Призначення приміщень	Формули для підрахунку площ приміщень по внутрішньому обміру	Площа по внутрішньому обміру	Площа приміщень (м²)					Самовільно збудована або переобладнана площа
						Загальна площа	Адміністративно-побутових	Основних (виробничих)	Допоміжних		
1	2	3	4	5	6	7	8	9	10	11	
44.А1	I	1-1	коридор	2.70×1.74		4.7			4.7		
		1-2	зала засідань	4.38×5.48		24.0	24.0				
		1-3	підсобне приміщення	$4.32 \times 1.84 + \frac{2.94 + 2.86}{2} \times 0.66$		9.7		9.7			
		1-4	склад	$\frac{1.3 + 2.4}{2} \times 3.5$		6.5		6.5			
		1-5	склад	$\frac{1.63 + 2.55}{2} \times 2.7$		5.6		5.6			
			разом по приміщенню для майстрів РМ 1 44 А1			50.5	24.0	21.8	9.7		

ПЛАН 48А-1

виробничого будинку

Приміщення для зберігання площі


(призначення)

вулиця (провунок, площа)

Гірська

місто (селище, село)

Дніпропетровська

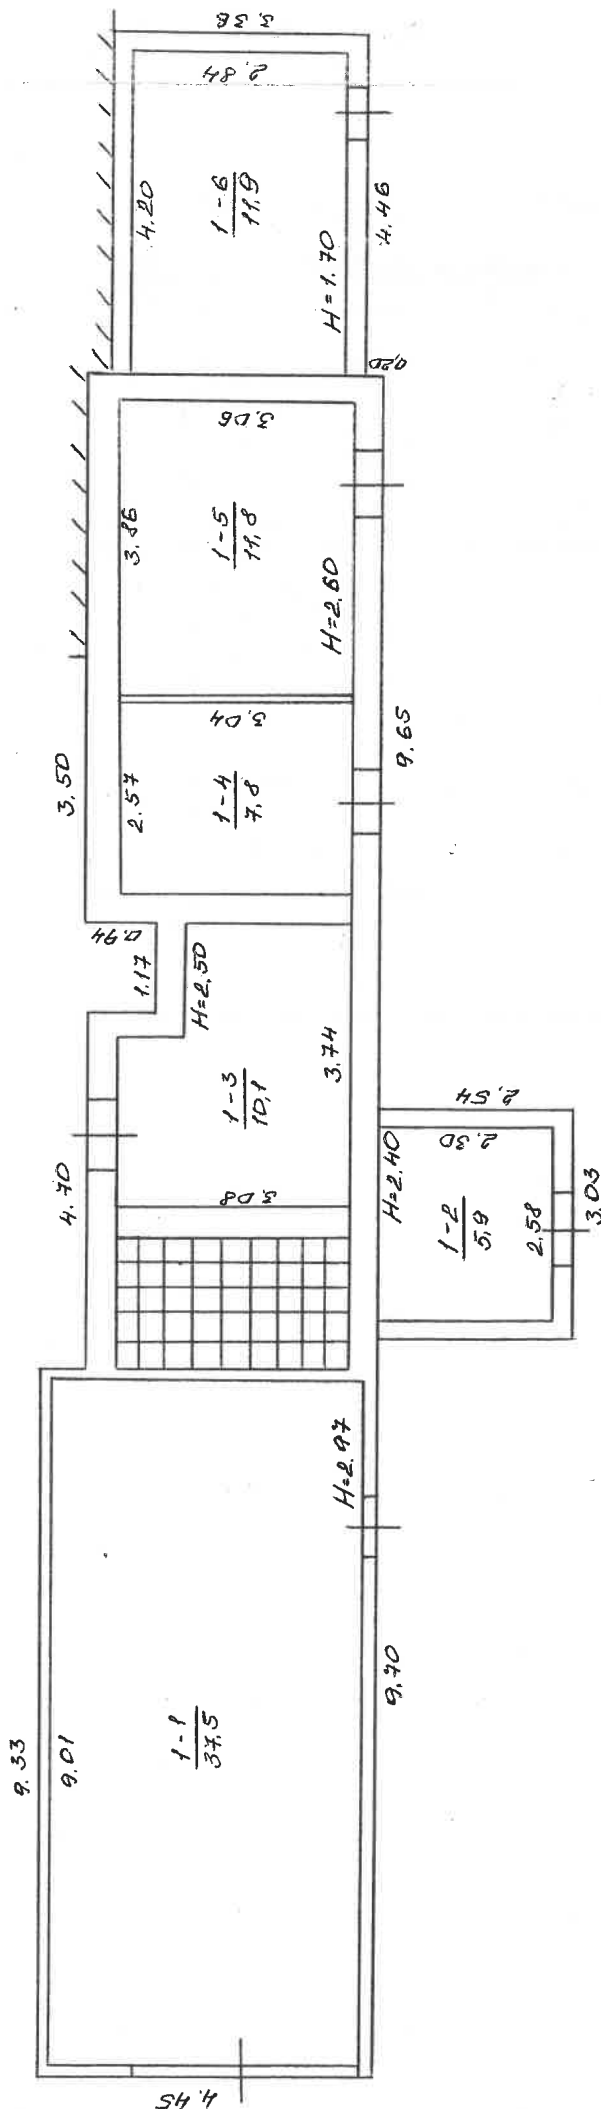

[illegible]

ПЛАН 54 А-1

виробничого будинку

Будинок отримувальної установки


(призначення)

вулиця (провулок, площа)


Кірова

місто (селище, село)

Дніпропетровськ

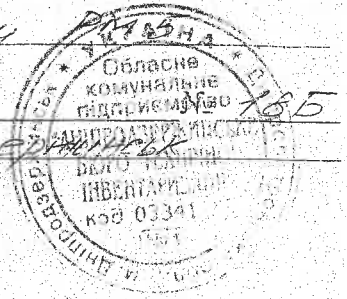

інв. н 0111555

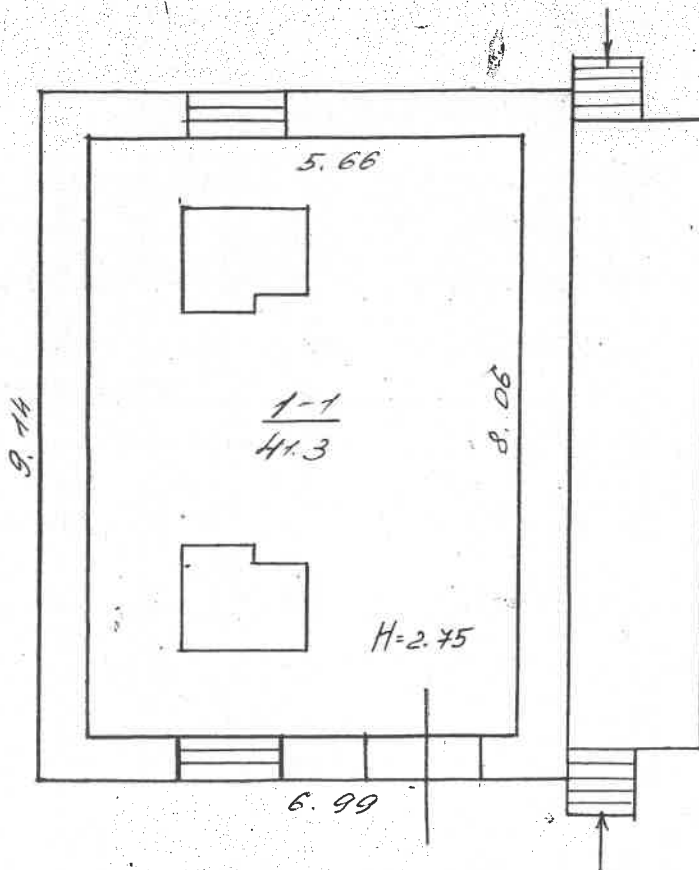

ЕКСПЛІКАЦІЯ

приміщень до плану поверхів виробничого будинку № 185 літер "54А1"

вулиця (провулок, площа)

Кірова

місто (селище, село)

Дніпродзержинськ

Літер по плану	Поверхи	№№ приміщень	Призначення приміщень	Формули для підрахунку площ приміщень по внутрішньому обміру	Площа по внутрішньому обміру	Площа приміщень (м ²)				Самовільно збудована або переобладнана площа
						Загальна площа	Адміністративно-побутових	Основних (виробничих)	Допоміжних	
1	2	3	4	5	6	7	8	9	10	11
54А1	I	1-1	оприскувальне приміщення	$5.66 \times 8.06 = 45.6196$ $- 1.66 \times 1.15 \times 2 = 3.812$ $- 0.93 \times 0.25 \times 2 = 0.465$	41.3	41.3		41.3		
Усього по будинку оприскувальної установки РМ5 54А1:					41.3	41.3		41.3		

ПЛАН 55 А-1
виробничого будинку

Будинок кантовальної лебідки

(призначення)

Кірово


вулиця (провулок, площа)

місто (селище, село)

Дніпродзержинськ



Відмітка + 9.0

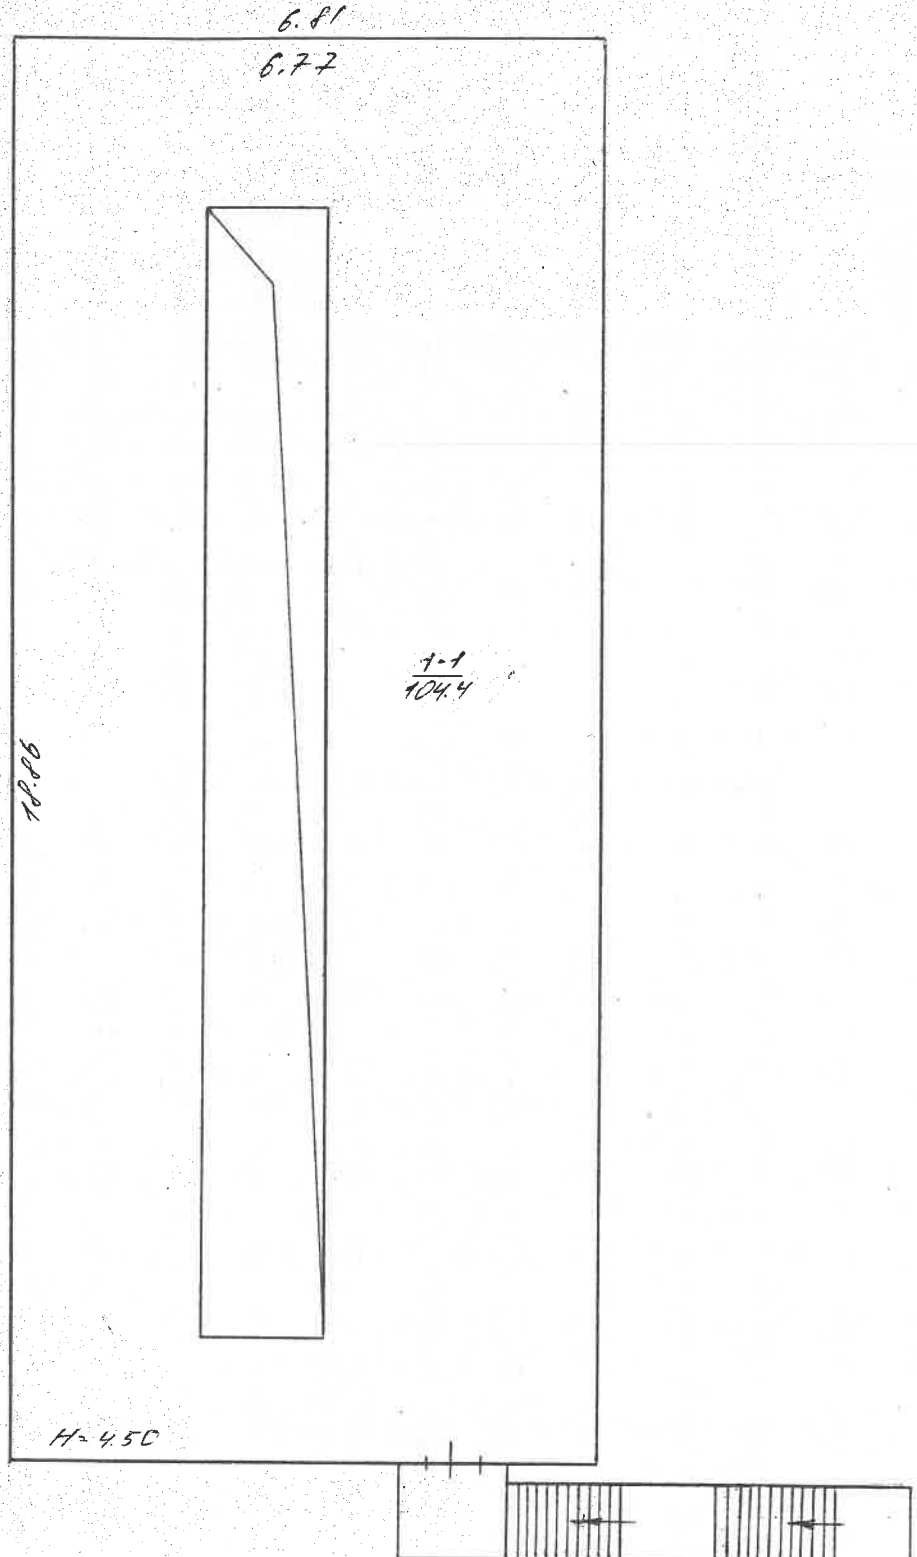

ЕКСПЛІКАЦІЯ

приміщень до плану поверхів виробничого будинку № 180 літер "55А1"

вулиця (провулок, площа)

Кірова

місто (селище, село)

ДНІПРОДЗЕРЖИНСЬК№ 111556 Будинок кантової лінійної мережі

Літер по плану	Поверхи	№№ приміщень	Призначення приміщень	Формули для підрахунку площ приміщень по внутрішньому обміру	Площа по внутрішньому обміру	Площа приміщень (м²)				Самовільно збудована або переобладнана площа
						Загальна площа	Адміністративно-побутових	Основних (виробничих)	Допоміжних	
1	2	3	4	5	6	7	8	9	10	11
55А-1	Біом. 180	1-1	приміщення кантової лінійної мережі	$18.86 \times 6.77 = 127.6872$ 23.2965×15.03						
			разом по приміщенню кантової лінійної мережі 55А-1			104.4		104.4		
						104.4		104.4		

ХАРАКТЕРИСТИКА БУДИНКУ, ГОСПОДАРСЬКИХ БУДІВЕЛЬ ТА СПОРУД

Літер	Назва об'єкта	Рік побудови	Опис основних конструктивних елементів						Інженерне обладнання					Висота (м)	Площа (кв. м)	Об'єм (куб. м)	Вартість заміщення (грн.)	% зносу	Інвентаризаційна вартість (грн.)
			фундамент	стіни	покрівля	перекриття	підлога	сходи	електрика	водопровід	каналізація	газопровід	вид опалення						
1	2	3	4	5	6	7	8	9	10	11	12	13	14	15	16	17	18	19	20
нв 011537	Будинок конторської		бетон	панель	тісна	плити	бетон							4,40	92,1	774			
44 Я-1	ледідки РМ-1																		
	разом по будинку		контурової ледідки	РМ-1					43 Я-1						92,1				
нв 011540	Прийміщення для		бетон	цегла	толь	плити	бетон							3,20	83,5	203			
44 Я-1	майстрів РМ-1																		
нчн-1	прибудова		бетон	цегла	толь	плити	бетон							2,80	59	17			
	разом по прийміщенню		для майстрів	РМ-1					44 Я-1						69,4				
нв 011549	Прийміщення для		шлако	бетон	цегла	лізо	бетон							2,70	49,1	133			
44 Я-1	збереження глини																		
нв 011549	прибудова		шлако	бетон	цегла	лізо	бетон							2,97	41,5	342			
44 Я-1	прибудова		шлако	бетон	цегла	лізо	бетон							2,70	7,7	21			
нв 011549	прибудова		шлако	бетон	цегла	лізо	бетон							1,90	15,0	29			
44 Я-1	прибудова		шлако	бетон	цегла	лізо	бетон												
	разом по		приміщенню	для збереження	глини				44 Я-1						113,3				
Усього:																			



ХАРАКТЕРИСТИКА БУДИНКУ, ГОСПОДАРСЬКИХ БУДІВЕЛЬ ТА СПОРУД

[illegible]