



**ОБЛАСНЕ КОМУНАЛЬНЕ ПІДПРИЄМСТВО**  
**“ДНІПРОДЗЕРЖИНСЬКЕ БЮРО ТЕХНІЧНОЇ ІНВЕНТАРИЗАЦІЇ”**  
 (суб’єкт господарювання)



Область Дніпропетровська

Район Заводський

Інвентаризаційна  
справа №  
Реєстровий №

**ТЕХНІЧНИЙ ПАСПОРТ**  
**НА ВИРОБНИЧИЙ БУДИНОК**

Виробничий комплекс частина 2/2  
 (призначення)

№ 18Б вулиця Соборна

місто Кам’янське

Замовник технічної інвентаризації або уповноважена ним особа (прізвище, ім’я та по батькові фізичної особи або найменування юридичної особи)	Місце проживання, серія і номер паспорта фізичної особи або місце знаходження, код за ЄДРПОУ юридичної особи
<u>Публічне акціонерне</u>	<u>код 05393043</u>
<u>товариство “Дніпровський</u>	<u>м. Кам’янське</u>
<u>металургійний комбінат”</u>	<u>вул. Соборна 18Б</u>

Паспорт виготовлено станом на

«  » 201 р.

Виконав Білецький Д.О. АЕ004346

(підпис, прізвище, серія та номер кваліфікаційного сертифіката. М. П.)




М.П.

**ЕКСПЛІКАЦІЯ**  
приміщень до плану будинку управління піччю,  
інв.№0111499,  
літера **25А-3**,  
вулиця Соборна 18Б,  
місто Кам'янське





Літера по плану	Поверхи	№ приміщень	Призначення приміщень	Формули для підрахунку площ приміщень по внутрішньому обміру	Площа приміщень					
					Площа по внутрішньому обміру	Загальна площа	Адміністративно-побутових	Основних (виробничих)	Допоміжних	Самовільно об'єкту або перетвореного
1	2	3	4	5	6	7	8	9	10	11
<b>25А-3</b>	відм. +6.800	1-1	Електроприміщення 4ПСУ	9,0*12,77-6*0,4*0,6	113,5			113,5		
		1-2	Приміщення контролерів повітрянагрівачів	8,95*4,95-2*0,08*0,6	44,2			44,2		
	відм. +6.400	1-3	Насосна станція підвищеного тиску	9,0*17,88-6*0,4*0,6-2*0,6*0,08	159,4			159,4		
	відм. +10.700	2-1	Тамбур	1,5*2,1-0,4*0,6	2,9				2,9	
		2-2	Коридор	2,1*14,68-0,5*0,2*1,2-2*0,4*0,6	30,2				30,2	
		2-3	Тамбур	1,8*1,5-0,6*0,14	2,6				2,6	
		2-4	Приміщення серверів	6,8*3,0-0,4*0,6	20,2			20,2		
		2-5	Приміщення контролерів	6,56*3,88-0,4*0,6	25,2			25,2		
		2-6	Приміщення майстрів печі	6,8*10,64+0,5*1,2*0,2+0,2*1,6	72,8			72,8		
		2-7	Приміщення щитів апаратури та перетворювачів	5,88*8,98-2*0,14*0,6-2*0,6*0,15	52,5			52,5		
		2-8	Тамбур	1,2*2,0	2,4				2,4	
		2-9	Коридор	1,2*1,98	2,4				2,4	
		2-10	Санвузол	1,2*1,5-0,08*0,6	1,8				1,8	
	відм. +10.500	2-11	Вентиляційне приміщення	7,55*5,69-0,08*0,6	42,9			42,9		
		2-12	Приміщення лебідок	5,87*9,0-2*0,6*0,08-2*0,4*0,6	52,3			52,3		
	відм. +14.250	3-1	Майстерня цеху контрольно-вимірювальних приладів	4,2*8,4	35,3			35,3		
		3-2	Приміщення технічного обслуговування	4,2*9,9	41,6			41,6		
		3-3	Приміщення збереження резервного обладнання	4,2*6,4	26,9			26,9		
		3-4	Приміщення газоаналізатора колошникового газу	4,2*4,7	19,7			19,7		
		3-5	Площадка	6,2*9,76	60,5				60,5	
<b>Разом по будинку 25А-3 :</b>					<b>809,3</b>			<b>706,5</b>	<b>102,8</b>	

\* УКРАЇНА \*  
 Дніпропетровська область  
 Будинок управління піччю,  
 інвв. №0111499,  
 Дніпропетровське  
 бюро технічної  
 інвентаризації  
 код 03341782  
 вулиця Соборна, 18Б,  
 м. Дніпропетровське  
 План поверхів.  
 Відмітки +6.400, +6.800.  
 Масштаб 1:150.

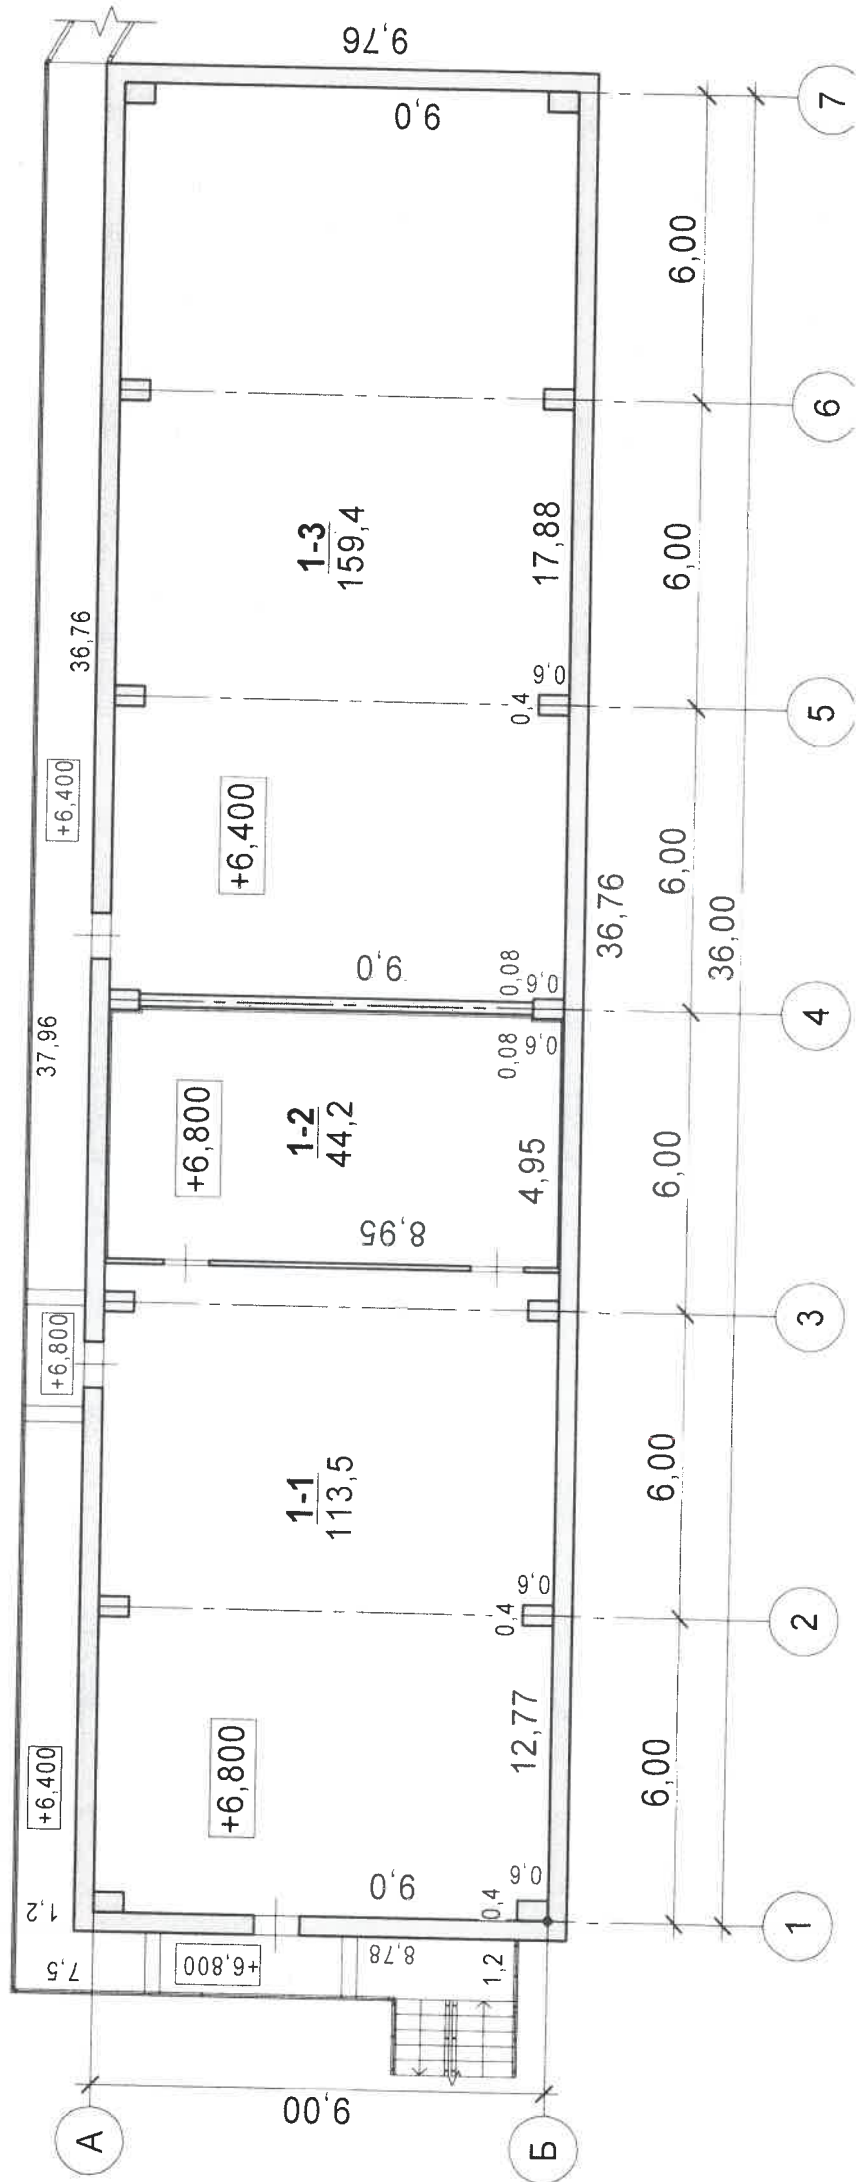


План поверхів.  
Будинок управління піччю,  
інв. №01111499,  
літера **25А-3**.  
Вулиця Соборна 18Б,  
м. Кам'янське  
Відмітки +10.700, +10.500  
Масштаб 1:150


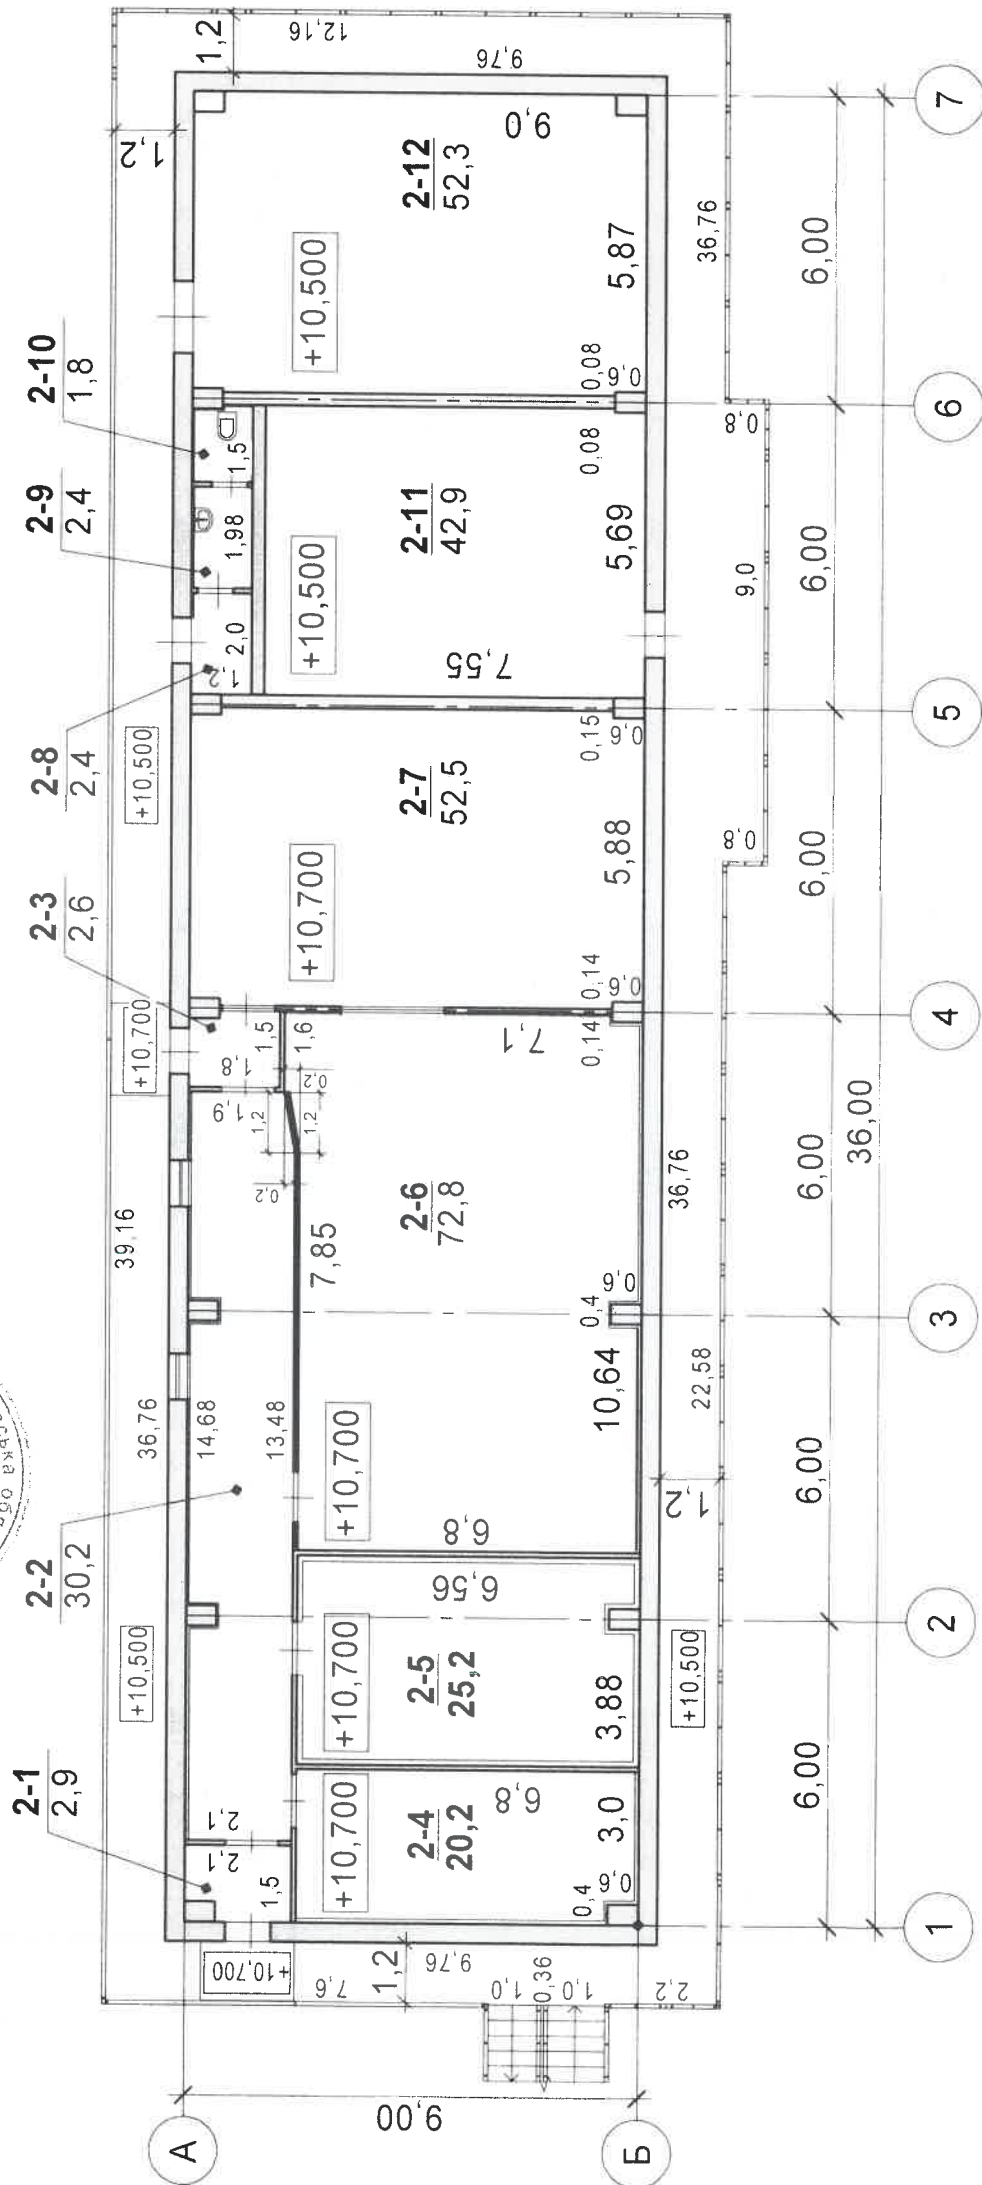
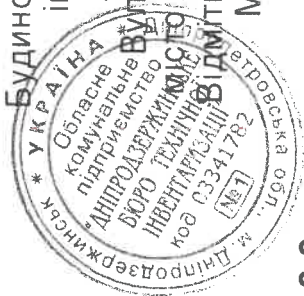




**Журнал зовнішніх обмірів**  
на об'єкти інв. №0111499,  
вулиця Соборна 18Б,  
місто Кам'янське  
(будинок управління піччю)

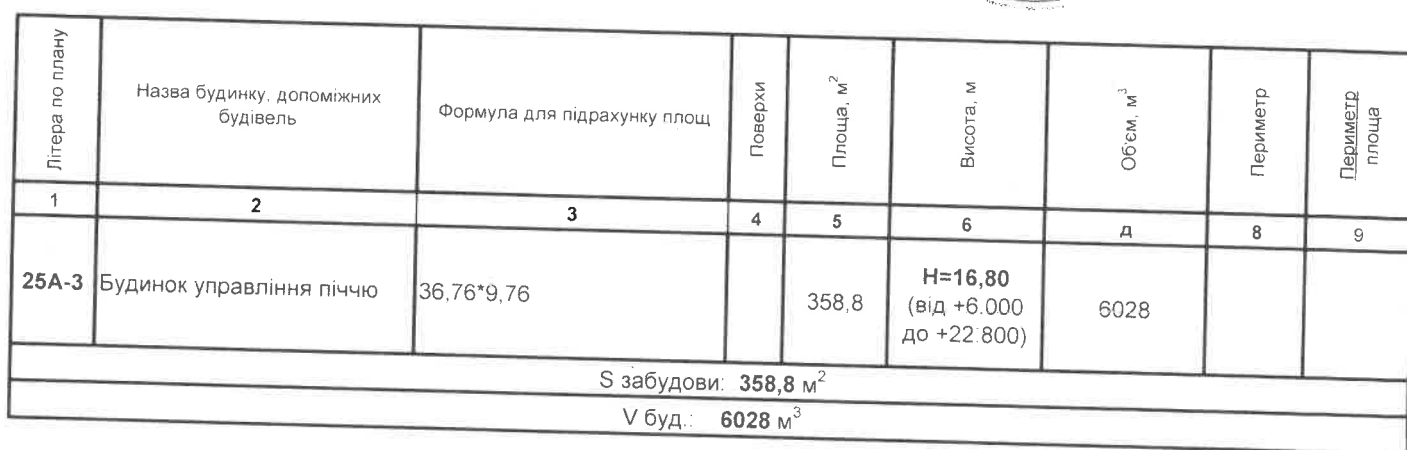

План зовнішніх обмірів  
 Будинок управління пінчо  
 інвв. №0111499,  
 літера 25А-3.  
 Вулиця Сабурна 18Б,  
 місто Кам'янське

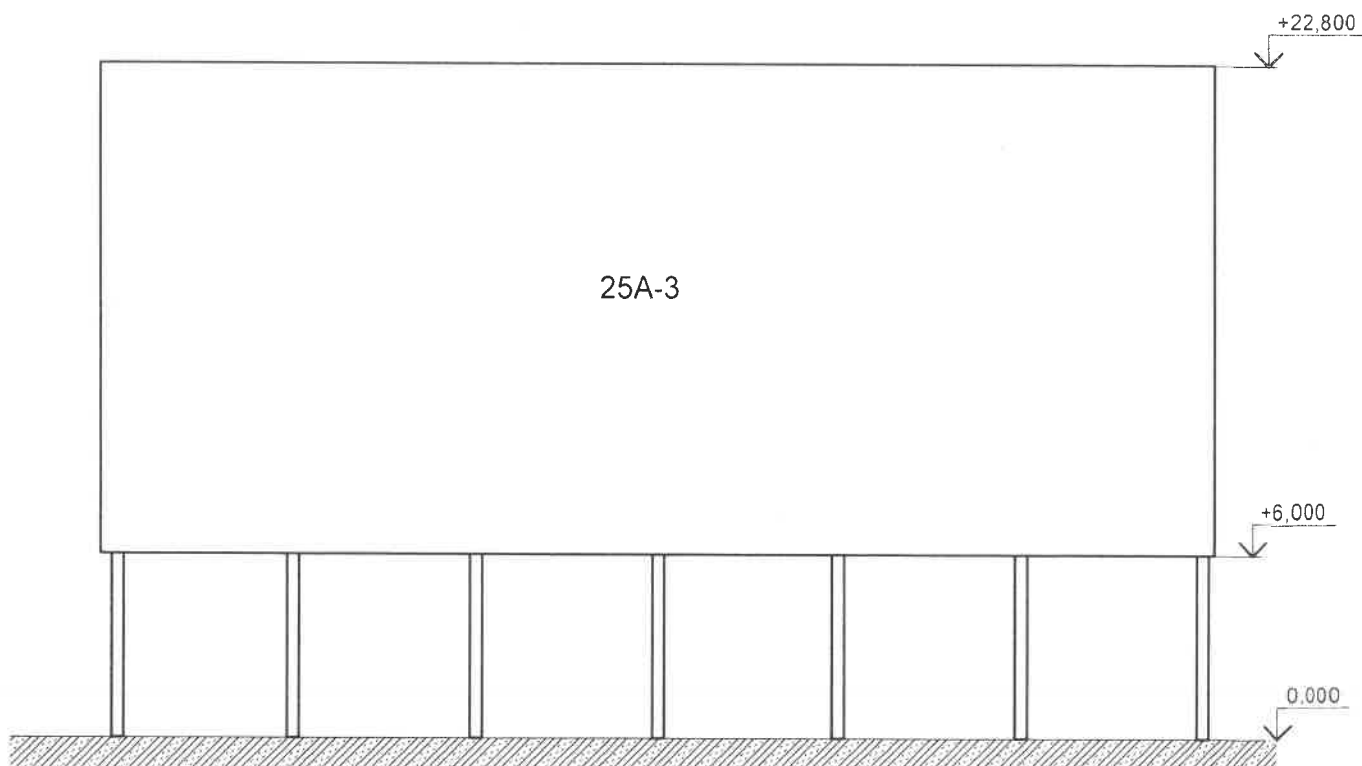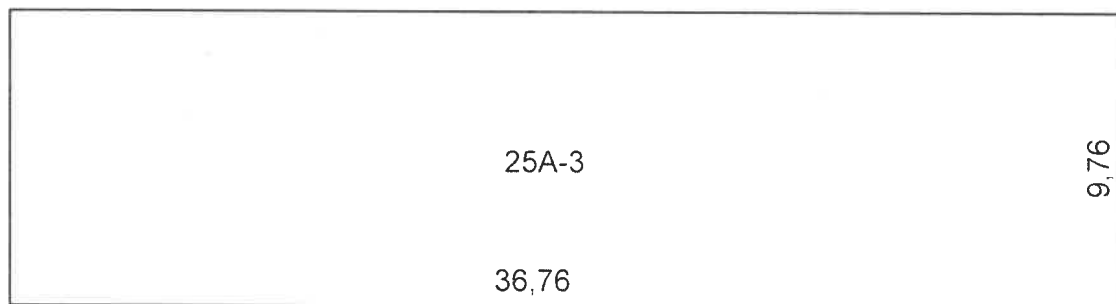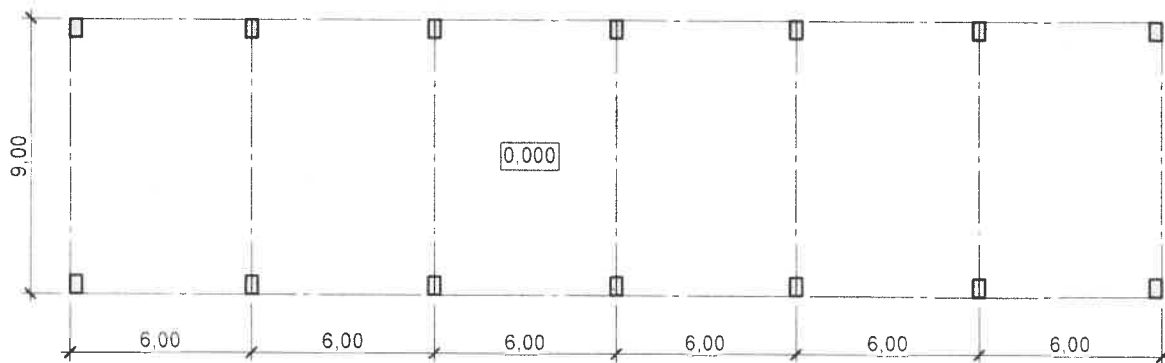

# Характеристика господарських будівель та споруд

Літера	Назва об'єкта	Рік побудови	Опис основних конструктивних елементів						Інженерне обладнання								Висота (м)	Площа (м²)	Об'єм (м³)	Будівельна вартість (грн.)	% зносу	Інвентаризаційна вартість (грн.)
			фундамент	стіни	покрівля	перекриття	підлога	сходи	електрика	водопровід	каналізація	газопровід	вид опалення	ліфт	сміттєпровід							
1		2	3	4	5	6	7	8	9	10	11	12	13	14	15	16	17	18	19	20	21	22
25А-3	Будинок управління піччю	1964/ 2007	Залізобетон	Цегла силікатна	Метал	Метал, залізобетон	Керамічна плитка, бетон.	асфальтобетон	Метал	так	так	так	так	централізоване	ні	ні	16,80	358,8	6027			
Разом по будинку 25А-3:																	16,80	358,8	6027			
Металеві зовнішні площадки																		193,9				
Мета леві зовнішні сходи																		15,2				

ОБЛАСЬКА АДМІНІСТРАЦІЯ  
КИЇВСЬКА ОБЛАСЬКА АДМІНІСТРАЦІЯ  
КИЇВ

ОБЛАСЬКА АДМІНІСТРАЦІЯ  
КИЇВСЬКА ОБЛАСЬКА АДМІНІСТРАЦІЯ  
КИЇВ

