

ОБЛАСНЕ КОМУНАЛЬНЕ ПІДПРИЄМСТВО
“ДНІПРОДЗЕРЖИНСЬКЕ БЮРО
ТЕХНІЧНОЇ ІНВЕНТАРИЗАЦІЇ”

НАША АДРЕСА

51925. Україна, м. Кам'янське, вул. Соборна, 9
тел.: (0569) 55-02-15

ТЕХНІЧНИЙ ПАСПОРТ Є ДОДАТКОМ ДО ПРАВОВСТАНОВЛЮВАЛЬНИХ ДОКУМЕНТІВ

Додаток 2 до Інструкції про порядок проведення технічної
інвентаризації об'єктів нерухомого майна

Домен (рм 2) 45A1 46A1



ОБЛАСНЕ КОМУНАЛЬНЕ ПІДПРИЄМСТВО
“ДНІПРОДЗЕРЖИНСЬКЕ БЮРО ТЕХНІЧНОЇ ІНВЕНТАРИЗАЦІЇ”
(суб'єкт господарювання)



Область Дніпропетровська Інвентаризаційна
Район Заводський справа №
Реєстровий №

ТЕХНІЧНИЙ ПАСПОРТ
НА ВИРОБНИЧИЙ БУДИНОК


Виробничий комплекс частина 4/1
(призначення)
№ 18Б вулиця Соборна
місто Кам'янське

Замовник технічної інвентаризації або уповноважена ним особа (прізвище, ім'я та по батькові фізичної особи або найменування юридичної особи)	Місце проживання, серія і номер паспорта фізичної особи або місце знаходження, код за ЄДРПОУ юридичної особи
Публічне акціонерне товариство “Дніпровський металургійний комбінат”	код 05393043 м. Кам'янське вул. Соборна 18Б

Паспорт виготовлено станом на
« » 201 р.
Виконав Білецький Д.О. АЕ004346
(підпис, прізвище, серія та номер кваліфікаційного сертифіката. М. П.)




ЕКСПЛІКАЦІЯ
до плану будинку розливу РМ2,
інв.0111541,
літера **45А -1**,
вулиця Соборна 18Б,
місто Кам'янське

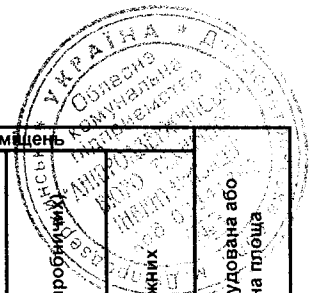



Літера по плану	Поверхи	№ приміщень	Призначення приміщень	Формули для підрахунку площ приміщень по внутрішньому обміру	Площа приміщень					
					Площа по внутрішньому обміру	Загальна площа	Адміністративно-побутових	Основних (виробничих)	Допоміжних	Самовільно збудована або перероблена площа
1	2	3	4	5	6	7	8	9	10	11
45А-1	Відм. +2,000	1-1	Будинок розливу	$14,6 \times 8,24 - (0,60 \times 0,50) \times 2 - 3,90 \times 3,94 + 2,8 \times 0,25$	105,0			105,0		
	Відм. 0,000	1-2	Приміщення оприскувальної установки	$8,6 \times 6,9$	59,34			59,34		
Разом по будинку 45А -1 :					164,4			164,4		

Журнал зовнішніх обмірів
на об'єкт інв.№0111541, вулиця Соборна, 18Б,
місто Кам'янське
(Будинок розливу РМ-2)

Літера по плану	Назва будинку, допоміжних будівель	Формула для підрахунку площ	Поверхи	Площа, м ²	Висота, м	Об'єм, м ³	Периметр	Периметр площа
45А-1	Будинок розливу	15,1*8,49		0,0	H=+5,785 (від +1,750 до +7,535)	742		
45а-1	Приміщення оприскувальної установки	8,70*7,0		60,9	H=+2,600 (від 0,000 до +2,600)	158		
S забудови: = 60,9 м ²								
V буд.: =742+158=900 м ³								
	Копер	Метал						
	Похила галерея	Метал						
	Площадка розвантажувальна	Метал						
	Зовнішні сходи	Метал						


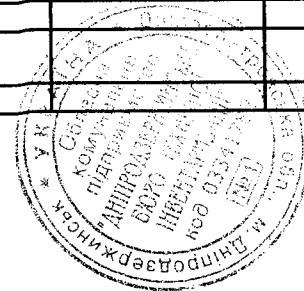


2-2

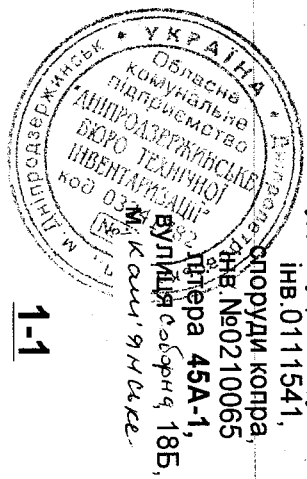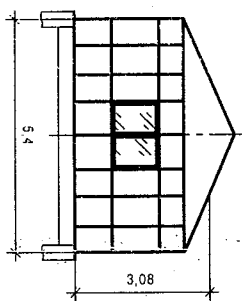


1-1

План
зовнішніх об'єктів
будинку розливу РМ-2,
інв. 0111541,
споруди копра,
інв. №0210065
дільця 45А-1,
вулиця Соборна, 18Б,
м. Камінь-Капіталь

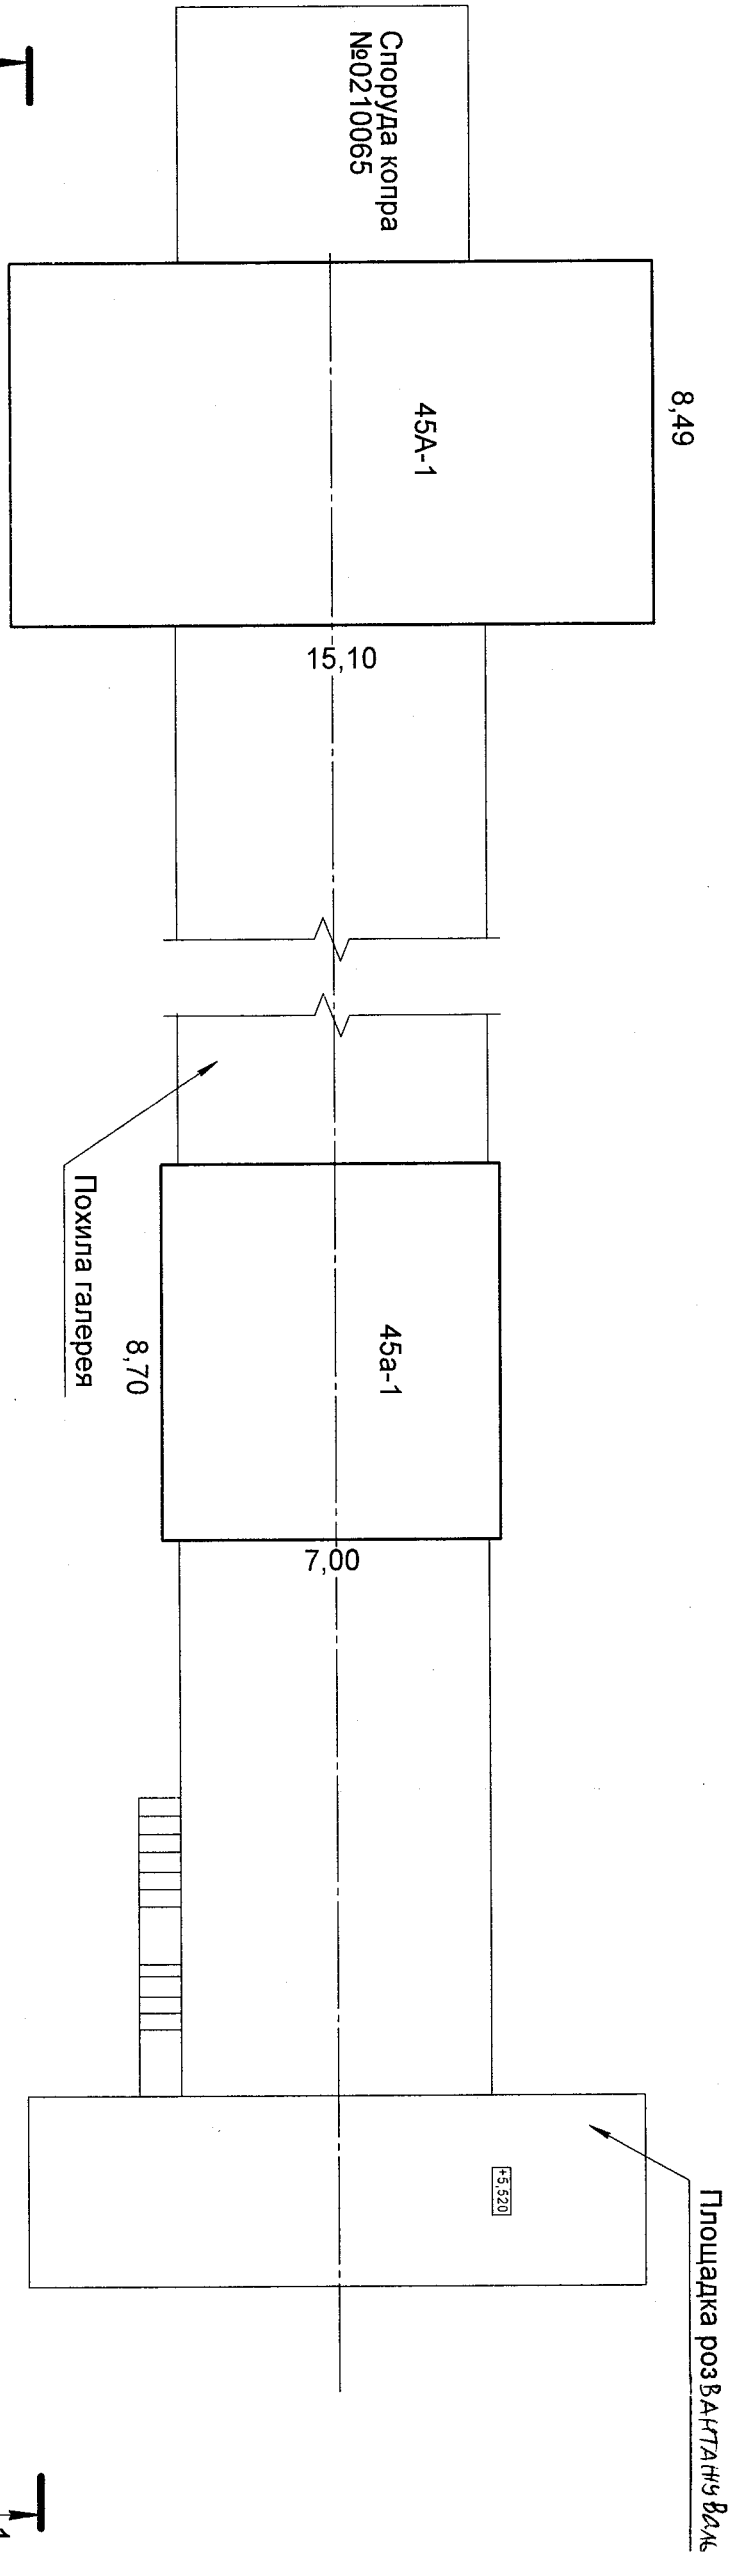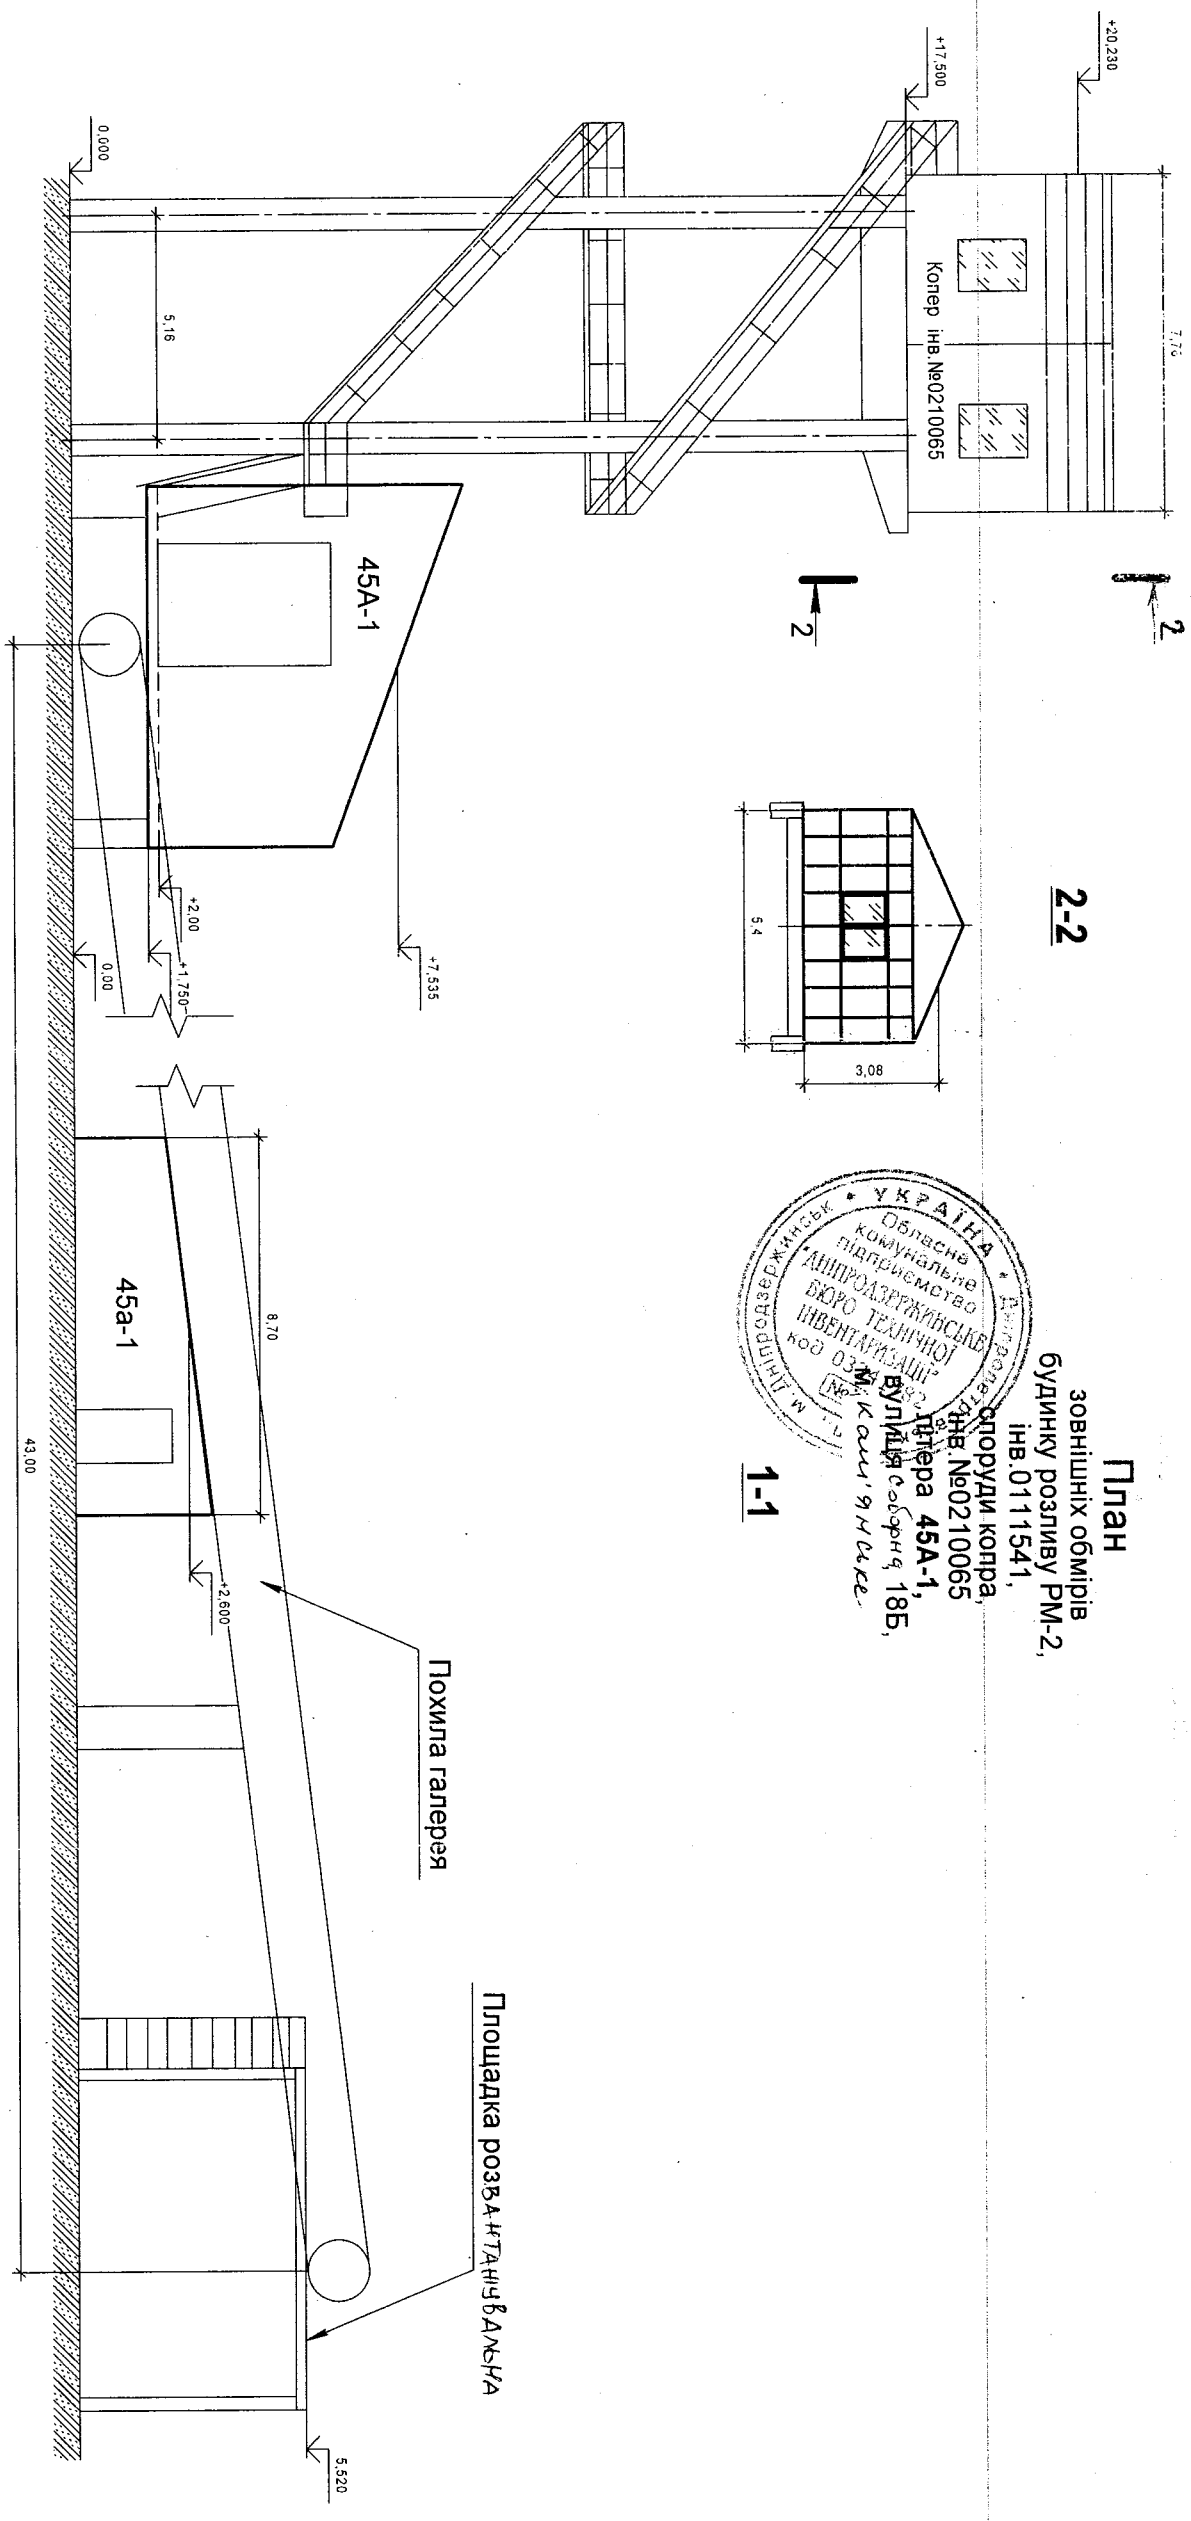


Характеристика господарських будівель та споруд

Літера	Назва об'єкта	Рік побудови	Опис основних конструктивних елементів						Інженерне обладнання							Висота (м)	Площа (м²)	Об'єм (м³)	Будівельна вартість (грн.)	% зносу	Інвентаризаційна вартість (грн.)	
			фундамент	стіни	покрівля	перекриття	підлога	сходи	електрика	водопровід	каналізація	газопровід	вид опалення	ліфт	сміттєпровід							
1	2	3	4	5	6	7	8	9	10	11	12	13	14	15	16	17	18	19	20	21	22	
45A-1	Будинок розливки	1936	Залізобетон	Цегла	Профільний лист	Профільні балки	Вогнетривка цегла	ні	так	так	ні	ні	ні	ні	ні	5,78	-	742				
45a-1	Приміщення оприскувальної установки		Залізобетон	Металевий лист	Металевий лист	Профільні балки	бетон	ні	так	ні	ні	ні	ні	ні	ні	ні	2,60	60,9	158			
Разом по будинку: 45A - 1																	60,9	900				
	Копер		Метал																			
	Похила галерея		Метал																			
	Площадка розвантажувальна		Метал																			
	Зовнішні сходи		Метал																			

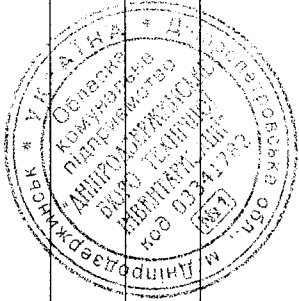

ЕКСПЛІКАЦІЯ
до плану будинку посту управління РМ2,
інв№0111543,
літера **46А -1**,
вулиця *Соборна* 18Б,
місто *Кам'янське*

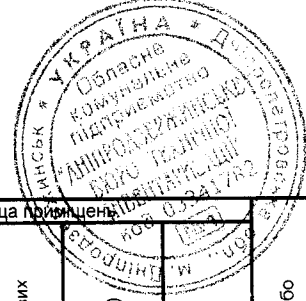

Літера по плану	Поверхи	№ приміщень	Призначення приміщень	Формули для підрахунку площ приміщень по внутрішньому обміру	Площа приміщень					
					Площа по внутрішньому обміру	Загальна площа	Адміністративно-побутових	Основних (виробничих)	Допоміжних	Самовільно збудована або перероблена площа
1	2	3	4	5	6	7	8	9	10	11
46А-1	Відм. +2,000	1-1	Машзал	$8,10 \times 6,70 - (3,8 + 2,41) \times 1,87 / 2 - 0,26 \times 0,61 \times 4 - 0,26 \times 0,26 \times 3$	47,6			47,6		
		1-2	Пульт керування	$1,75 \times (3,68 + 2,35) / 2 - 0,26 \times 0,26$	5,2			5,2		
Разом по будинку 46А-1:					52,8			52,8		

План

Будинку посту управління РМ2 ,



інв.№0111543,

літера 46А-1,

вулиця Соборна, 186,


м. Кат'янське

Масштаб 1:100.

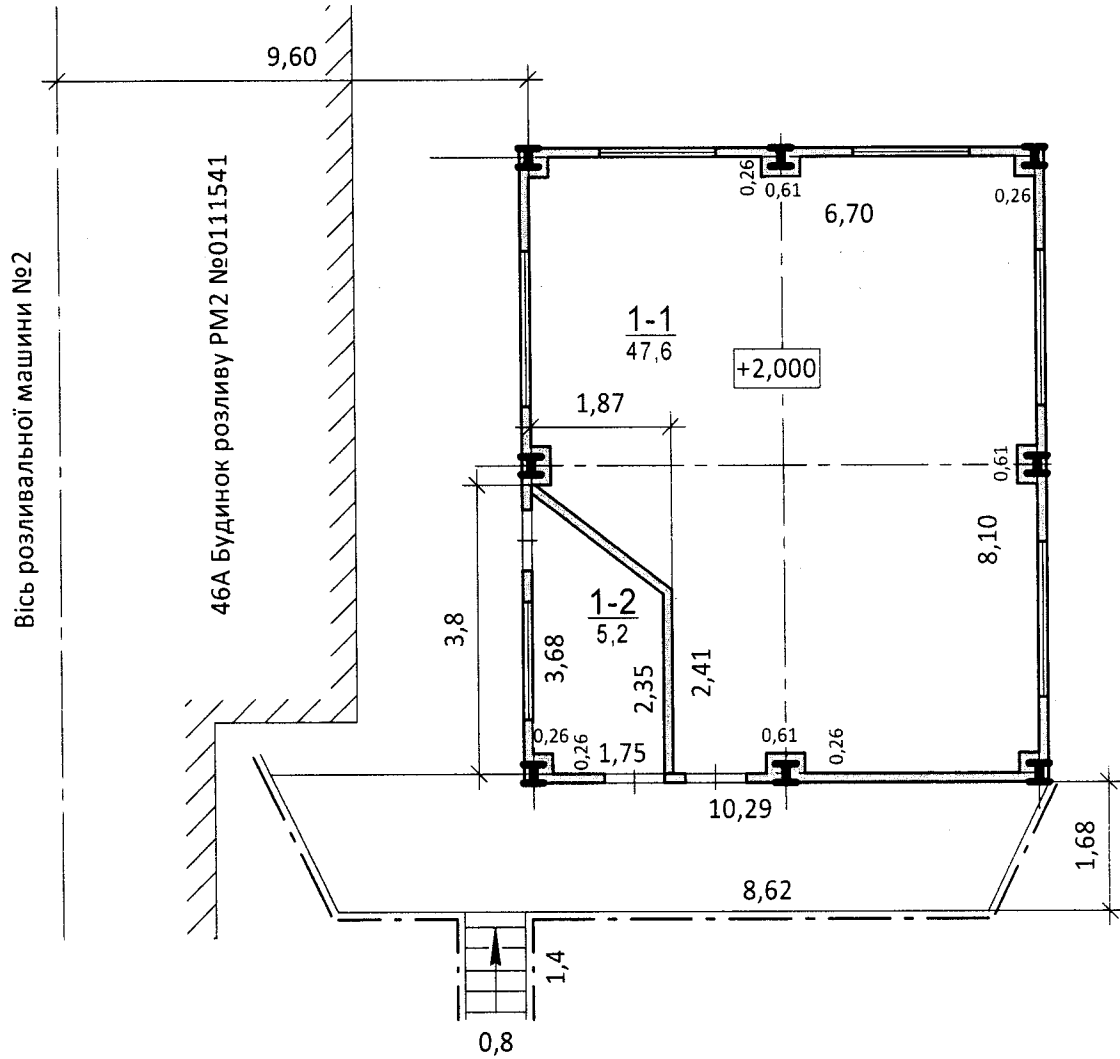
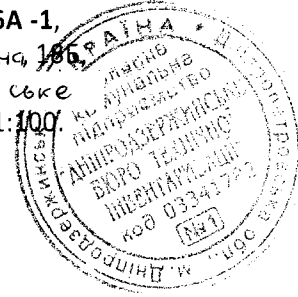


Журнал зовнішніх обмірів
на об'єкт інв. №0111543,
вулиця Соборна, 18Б,
місто Кам'янське
(Будинок посту управління РМ-2)

Літера по плану	Назва будинку, допоміжних будівель	Формула для підрахунку площ	Поверхи	Площа, м ²	Висота, м	Об'єм, м ³	Периметр	Периметр площі
46А-1	Будинок посту управління РМ2	8,34*6,94		57,9	Н=5,79 (від +1,750 до +7,540)	335		
S забудови: 0 м ²								
V буд.: 335 м ³								
	Площадка зі сходами	1,68*(8,62+10,29)+0,8*1,4		32,9				

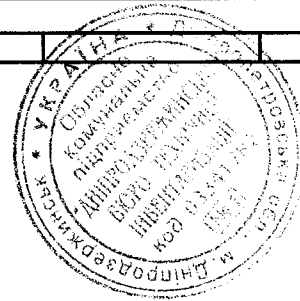

План
зовнішніх обмірів
будинку посту управління РМ2,
інв. №0111543
літера 46А-1
вулиця Соборна, 186
м. Кам'янське

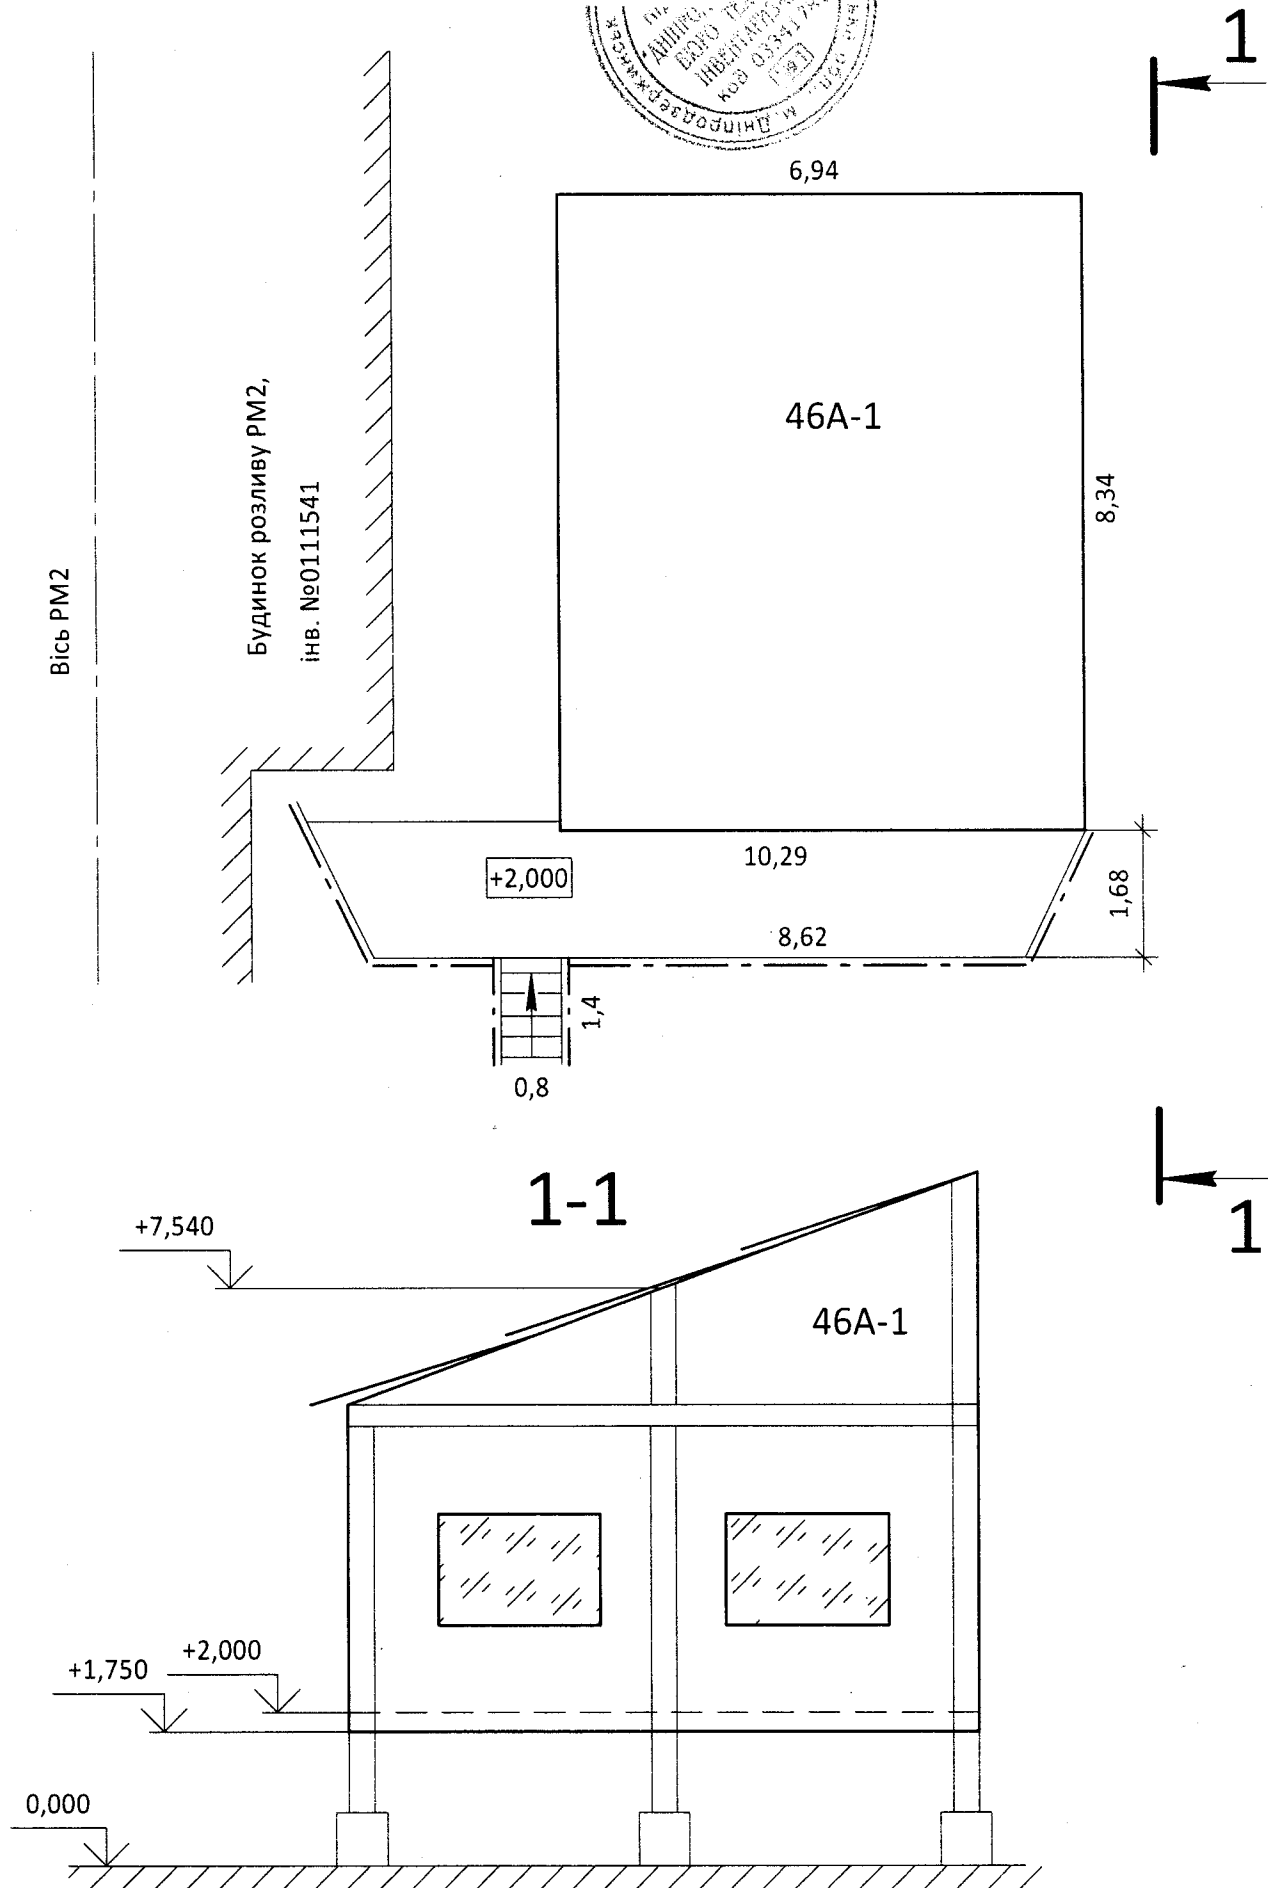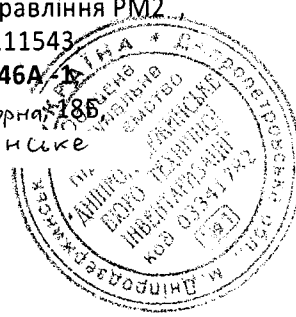

Характеристика господарських будівель та споруд

Літера	Назва об'єкта	Рік побудови	Опис основних конструктивних елементів						Інженерне обладнання							Висота (м)	Площа (м ²)	Об'єм (м ³)	Будівельна вартість (грн.)	% зносу	Інвентаризаційна вартість (грн.)
			фундамент	стіни	покрівля	перекриття	підлога	сходи	електрика	водопровід	каналізація	газопровід	вид опалення	ліфт	сміттєпровід						
1	2	3	4	5	6	7	8	9	10	11	12	13	14	15	16	17	18	19	20	21	22
46А-1	Будинок посту управління РМ-2	1937	Залізобетон	Цегла	Металевий профлист	Металевий профлист	Бетон	ні	так	ні	ні	ні	ні	ні	ні	5,79	-	335			
Разом по будинку 46А-1:																					
	Зовнішня площа зі сходами		Металеві													5,79	-	335			

