

ОБЛАСНЕ КОМУНАЛЬНЕ ПІДПРИЄМСТВО  
“ДНІПРОДЗЕРЖИНСЬКЕ БЮРО ТЕХНІЧНОЇ ІНВЕНТАРИЗАЦІЇ”

НАША АДРЕСА

51925. Україна, м. Кам'янське, вул. Соборна, 9  
тел.: (0569) 55-02-15

ТЕХНІЧНИЙ ПАСПОРТ Є ДОДАТКОМ ДО ПРАВОВСТАНОВЛЮВАЛЬНИХ ДОКУМЕНТІВ

Додаток 2 до Інструкції про порядок проведення технічної  
інвентаризації об'єктів нерухомого майна

40 мен 70A-1



ОБЛАСНЕ КОМУНАЛЬНЕ ПІДПРИЄМСТВО  
“ДНІПРОДЗЕРЖИНСЬКЕ БЮРО ТЕХНІЧНОЇ ІНВЕНТАРИЗАЦІЇ”  
(суб'єкт господарювання)



Область Дніпропетровська Інвентаризаційна   
Район Заводський справа №   
Реєстровий №

**ТЕХНІЧНИЙ ПАСПОРТ**  
НА ВИРОБНИЧИЙ БУДИНОК

Виробничий комплекс частина 4/5  
(призначення)

№ 18Б вулиця Соборна  
місто Кам'янське


|   |  |
|---|--|
| Замовник технічної інвентаризації<br>або уповноважена ним особа (прізвище, ім'я та<br>по батькові фізичної особи або найменування<br>юридичної особи) | Місце проживання, серія і номер паспорта<br>фізичної особи або місце знаходження, код<br>за ЄДРПОУ юридичної особи |
| Публічне акціонерне<br>товариство “Дніпровський<br>металургійний комбінат”  | код 05393043<br>м. Кам'янське<br>вул. Соборна 18Б  |
|   |  |
|   |  |
|   |  |

Паспорт виготовлено станом на  
«  » 201 р.  
Виконав Білецький Д.О. АЕ004346 М.П.  
(підпис, прізвище, серія та номер кваліфікаційного сертифіката. М. П.)



Керманик суб'єкта господарювання  
Івашина О.В.  
(підпис, прізвище)



**ЕКСПЛІКАЦІЯ**  
приміщень до плану  
цеху напівсухої грануляції,  
інв. №0210060,  
літера 70А -1,  
вулиця Соборна 18Б,  
місто Кам'янське

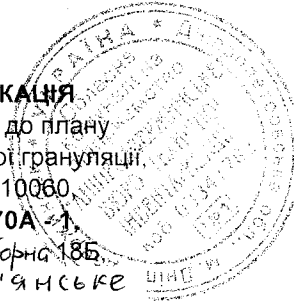


| Літера по плану | Поверхи         | № приміщень | Призначення приміщень | Формули для підрахунку площ приміщень по внутрішньому обміру                              | Площа приміщень              |                |                           |                       |            | Самовільно збудована або перероблена площа |
|-----------------|-----------------|-------------|-----------------------|---|------------------------------|----------------|---------------------------|-----------------------|------------|--|
|                 |                 |             |                       |   | Площа по внутрішньому обміру | Загальна площа | Адміністративно-побутових | Основних (виробничих) | Допоміжних |  |
| 1               | 2               | 3           | 4                     | 5   | 6                            | 7              | 8                         | 9                     | 10         | 11   |
| 70А-1           | відм.<br>+0,000 | 1-1         | Гараж                 | 9,00*5,79   | 52,1                         |                |                           | 52,1                  |            |  |
|                 |                 | 1-2         | Виробниче приміщення  | 9,00*7,66-0,4*0,4*2   | 68,6                         |                |                           | 68,6                  |            |  |
|                 |                 | 1-3         | Насосна станція       | 14,65*1,30+7,70*3,10+3,10*1,30-<br>2,60*2,50-4*0,60*0,50-<br>0,60*0,25+1,70*0,70+1,10*0,9 | 41,3                         |                |                           | 41,3                  |            |  |
|                 |                 | 1-4         | Комора                | 2,30*2,20-0,60*0,50   | 4,8                          |                |                           |                       | 4,8        |  |
|                 | відм.<br>-4,000 | 2-1         | Машзал                | 18,00*9,00-2,40*2,20-<br>9*0,60*0,50  | 154,0                        |                |                           | 154,0                 |            |  |
|                 | відм.<br>-1,500 | 2-1         | Площадка зі сходами   | 1,10*0,90+0,70*(1,40+0,90)  | 2,6                          |                |                           |                       | 2,6        |  |
|                 |                 |             |                       | Разом по будинку 70А -1:  | 323,4                        |                |                           | 316,0                 | 7,4        |  |



План  
будинку цеху напівсухої грануляції  
інв.№0210060,  
літера 70А-1,  
вулиця Соборна, 18Б,  
місто Кам'янське  
Масштаб 1:100  
Відмітка 0,000.

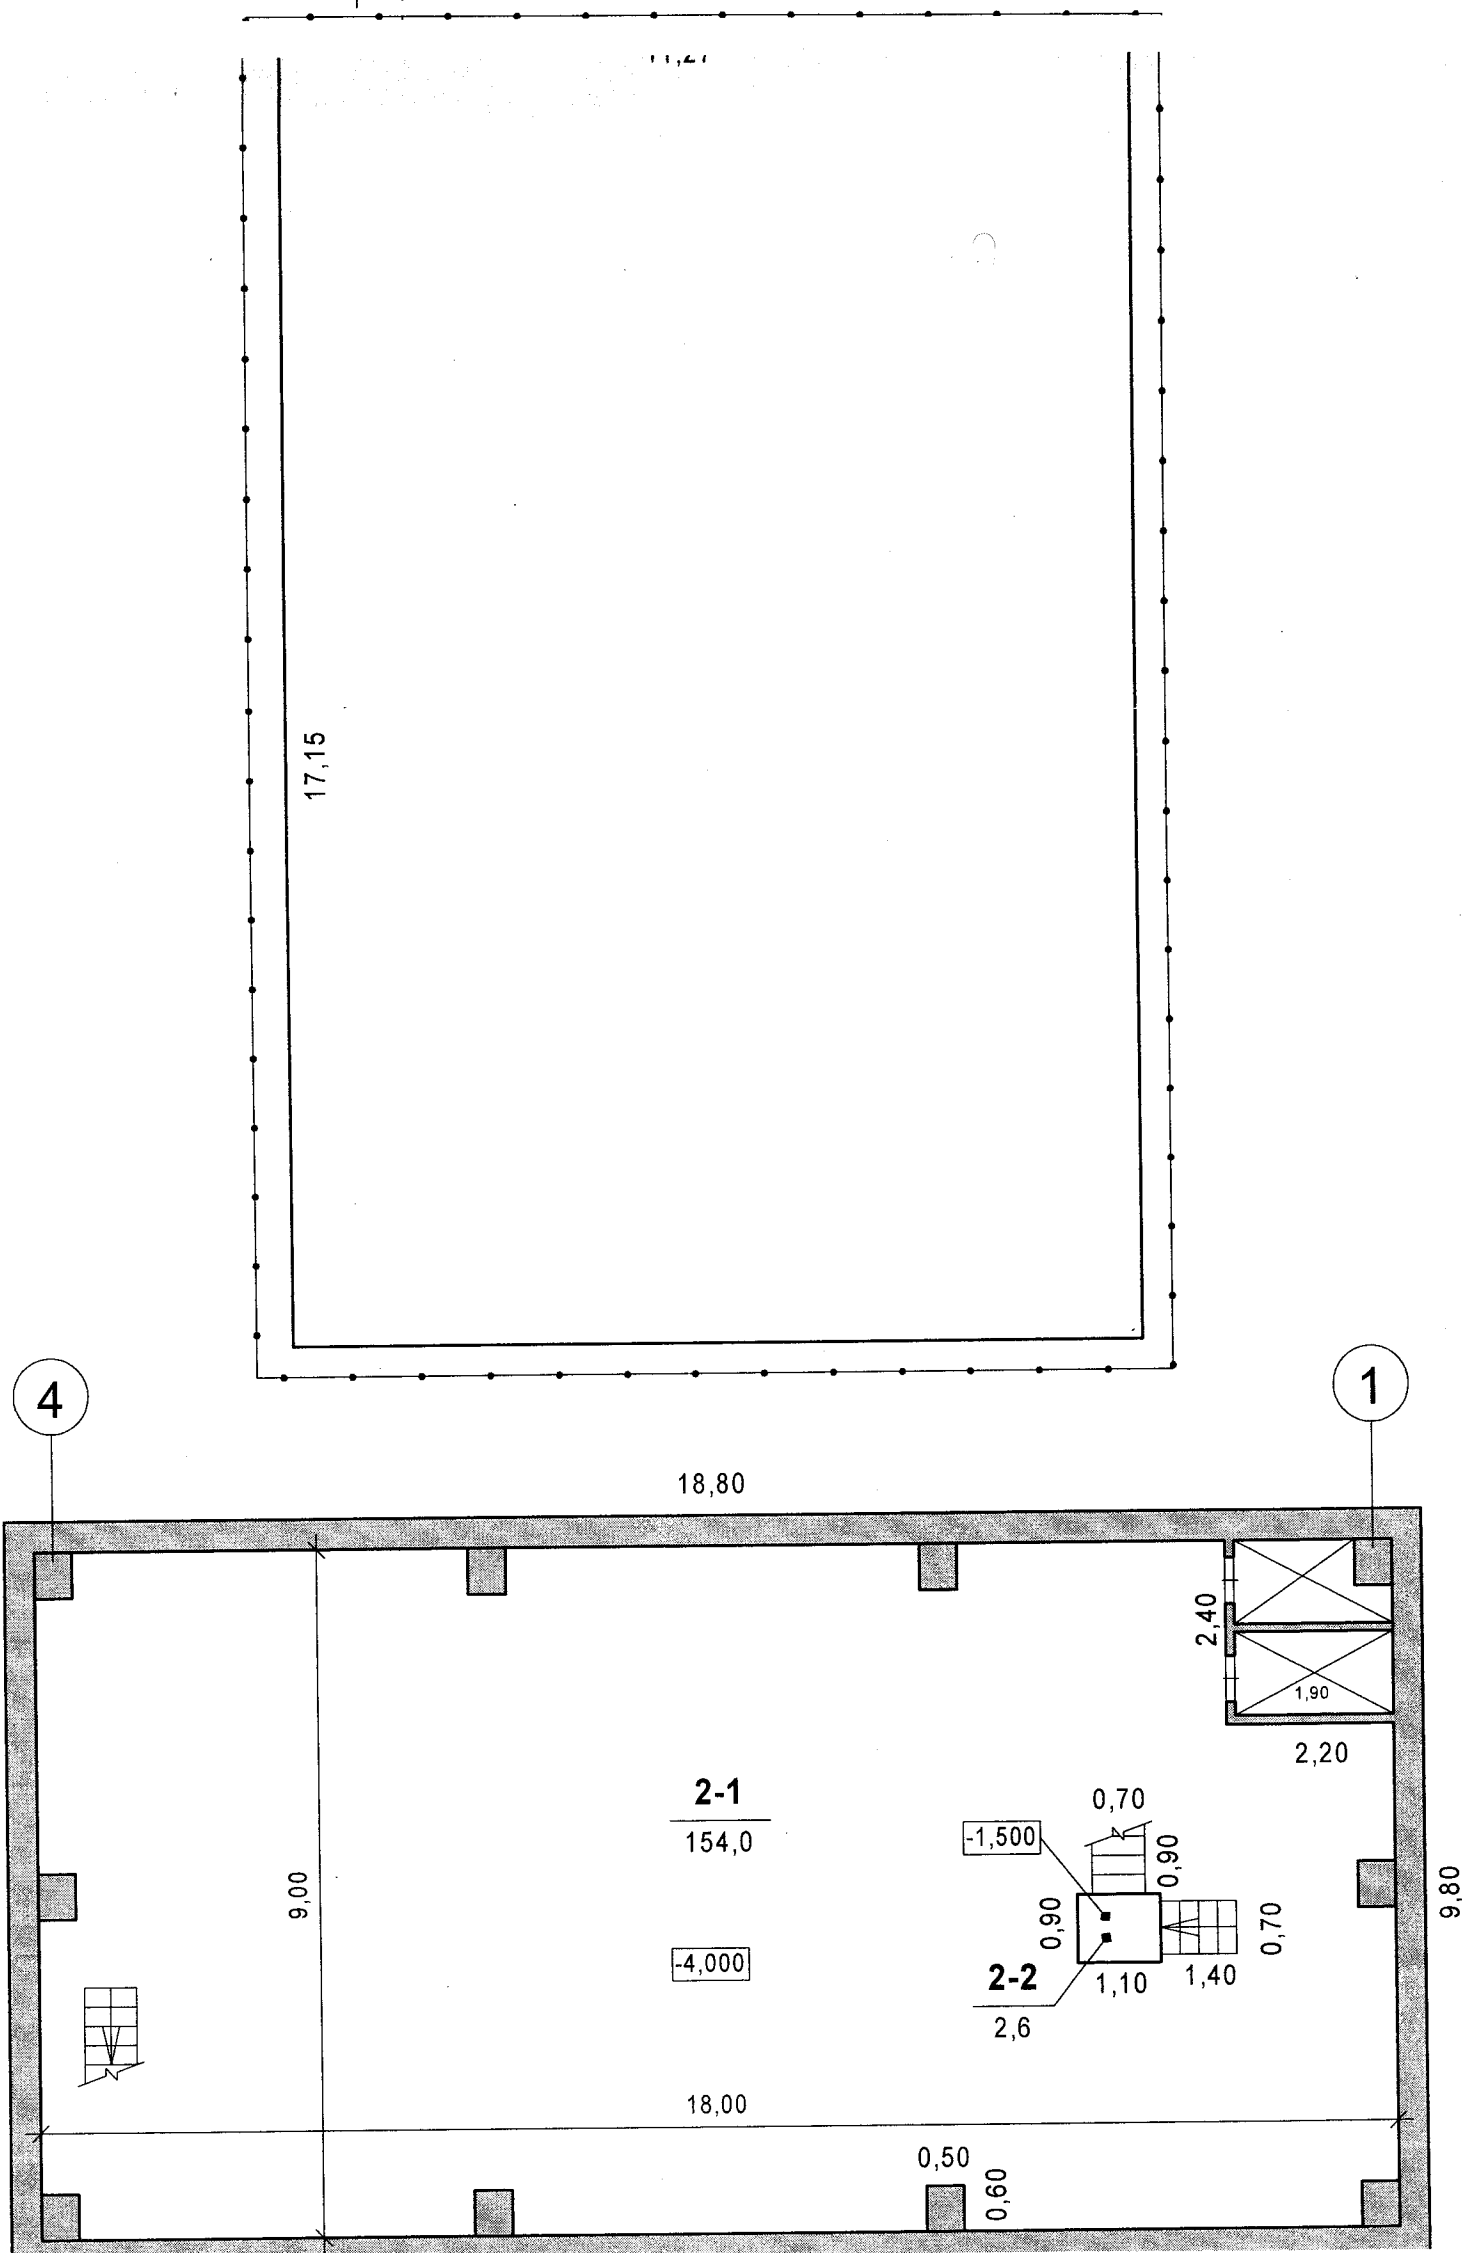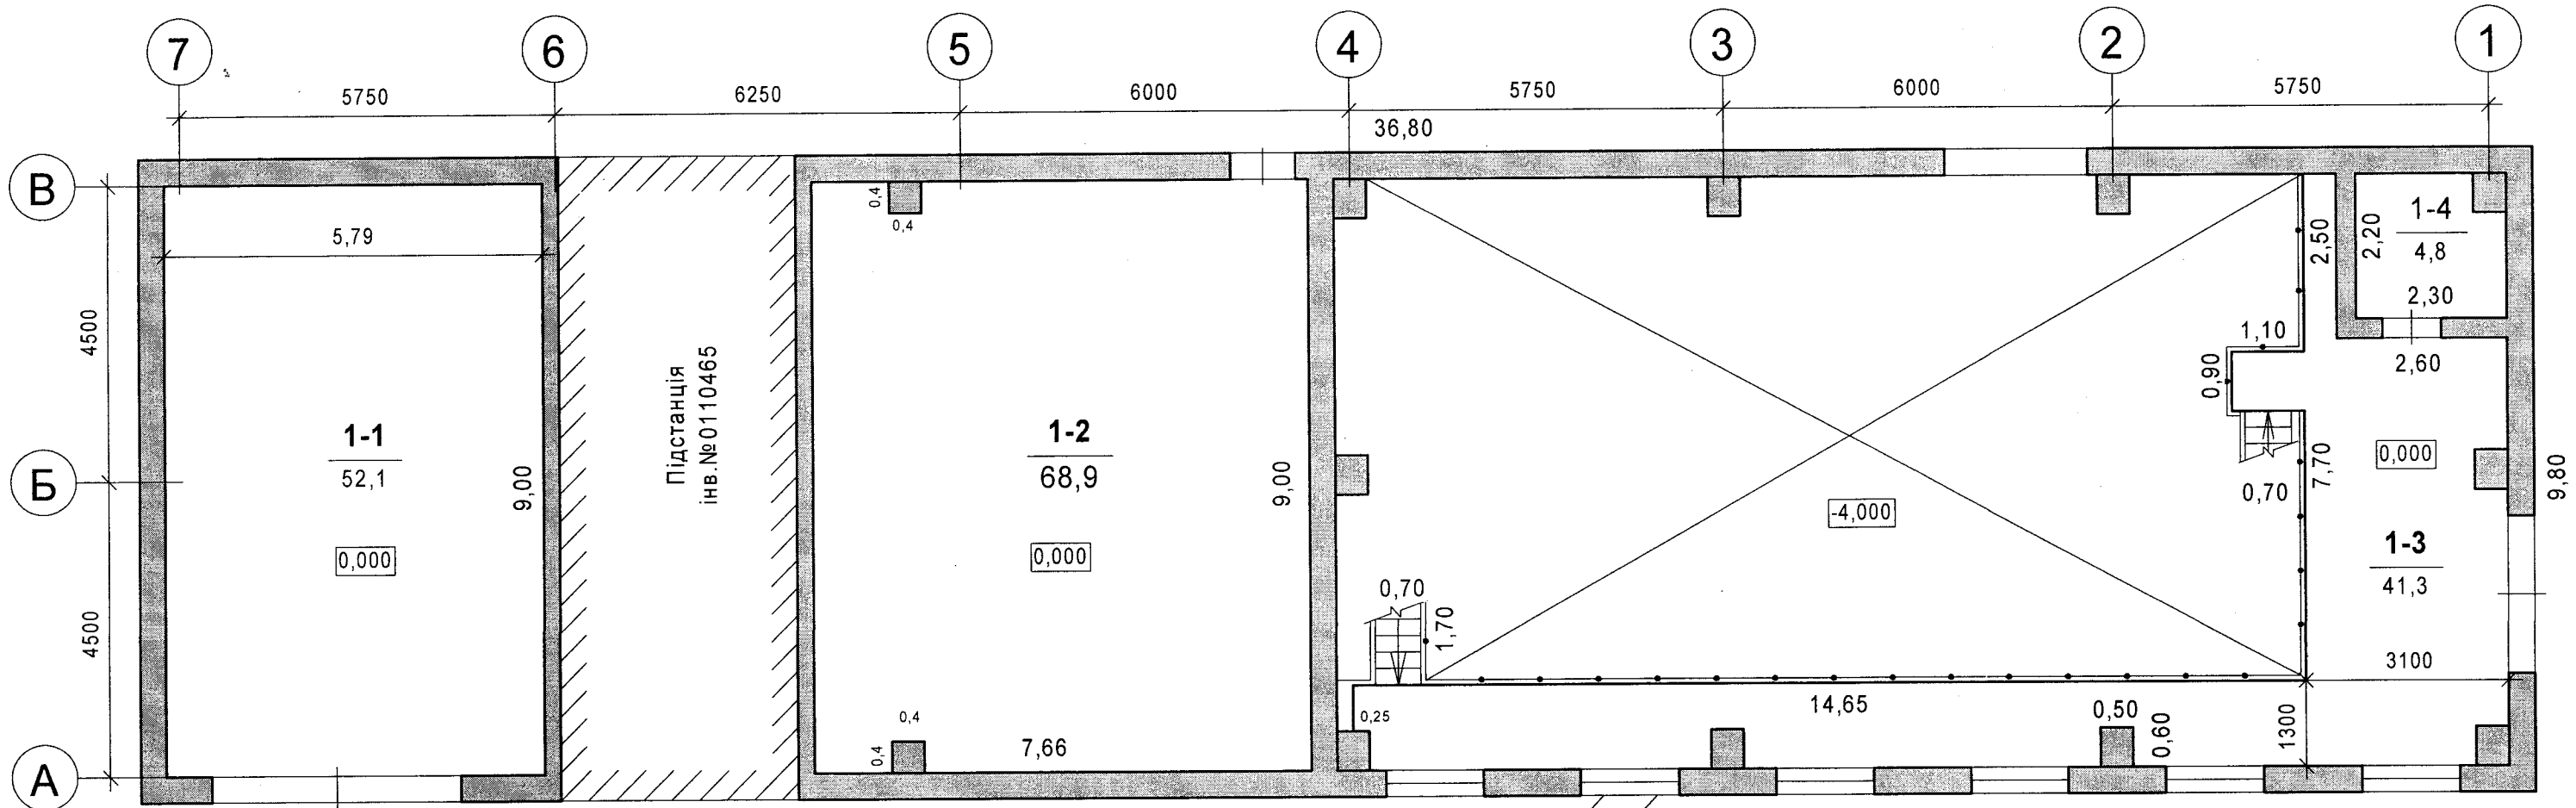



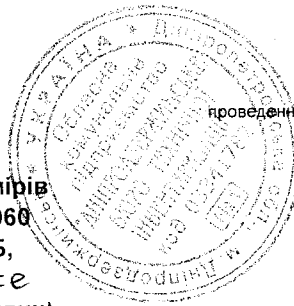


Додаток 1.8  
до Інструкції про порядок  
проведення технічної інвентаризації  
об'єктів нерухомого майна

Журнал зовнішніх обмірів  
на об'єкт інв.№0210060  
вулиця Соборна 18Б,  
місто Кам'янське  
(цех напівсухої грануляції)

| Літера по плану                      | Назва будинку, допоміжних будинків | Формула для підрахунку площ | Поверхи | Площа, м <sup>2</sup> | Висота, м                           | Об'єм, м <sup>3</sup> | Периметр | Периметр<br>площа |
|--------------------------------------|------------------------------------|-----------------------------|---------|-----------------------|-------------------------------------|-----------------------|----------|-------------------|
| 70А-1                                | Цех напівсухої грануляції          | 36,80*9,80                  |         | 360,6                 | H=5,65<br>(від +0,000<br>до +5,650) | 2038                  |          |                   |
| П/Д                                  | Підвал                             | 18,80*9,80                  |         | 184,2                 | H=4,00<br>(від -4,000<br>до +0,000) | 737                   |          |                   |
| S забудови: 360,6 м <sup>2</sup>     |                                    |                             |         |                       |                                     |                       |          |                   |
| V буд.: 2038+737=2775 м <sup>3</sup> |                                    |                             |         |                       |                                     |                       |          |                   |
| №1                                   | Басейн                             | 17,15*11,27                 |         | 193,3                 | H=3,62<br>(від -3,620<br>до +0,000) | 700                   |          |                   |

План зовнішніх обмірів  
будинку цеху напівсухої грануляції  
інв. №0210060,  
літера 70А-1,  
вулиця Соборна, 18Б,  
місто Кам'янське

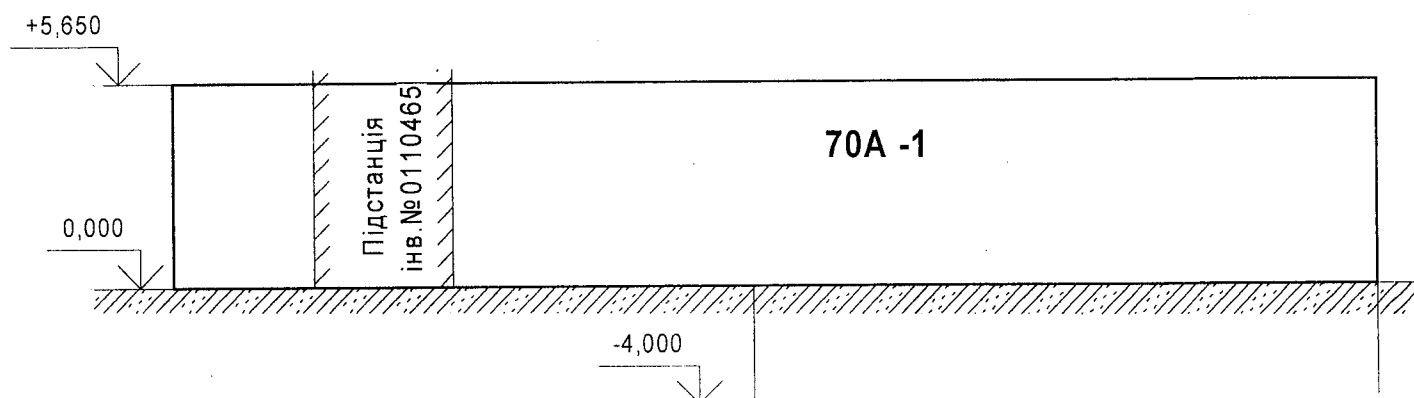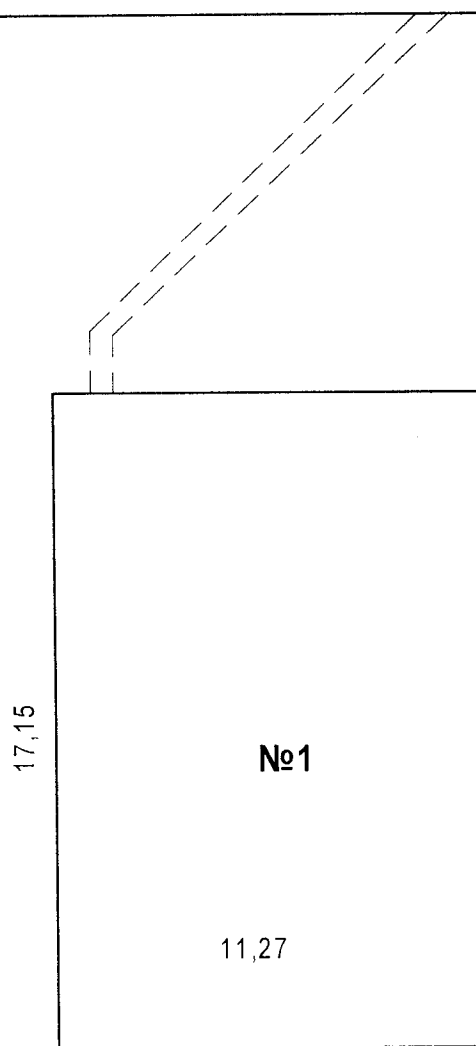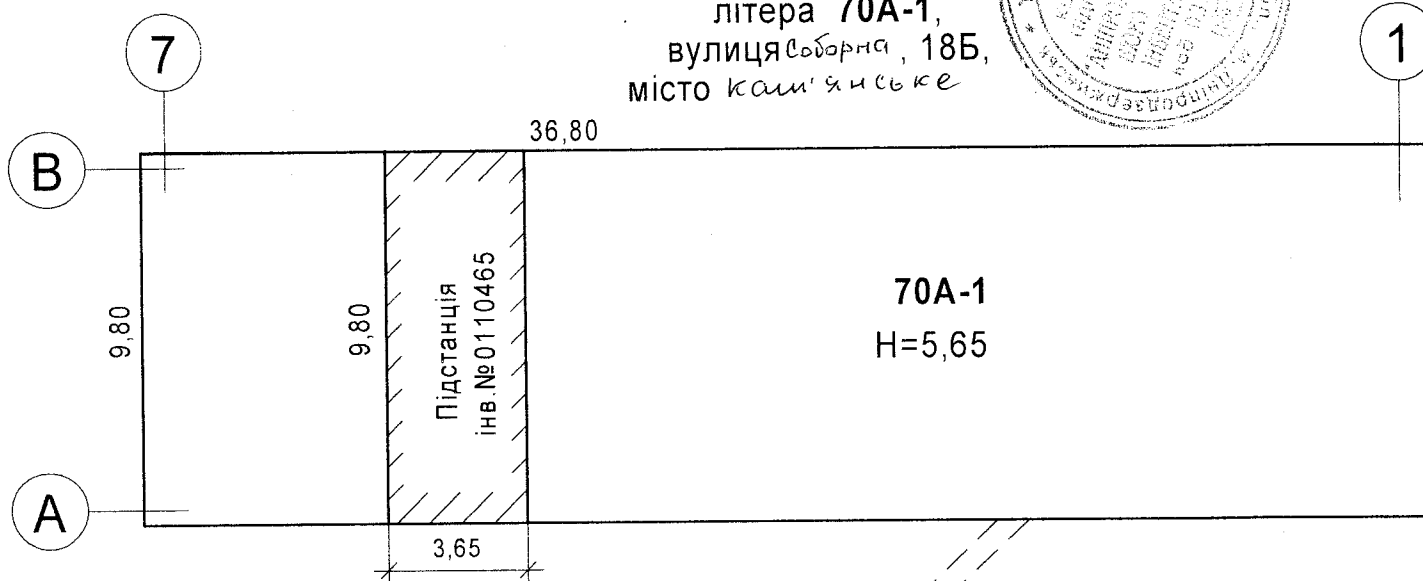

# Характеристика господарських будинків та споруд

| Літера                   | Назва об'єкта             | Рік побудови | Опис основних конструктивних елементів |       |          |             |         |       |           |            | Інженерне обладнання |            |              |      |              |      |       | Висота (м) | Площа (м²) | Об'єм (м³) | Будівельна вартість (грн.) | % зносу | Інвентаризаційна вартість (грн.) |
|--------------------------|---------------------------|--------------|--|-------|----------|-------------|---------|-------|-----------|------------|----------------------|------------|--------------|------|--------------|------|-------|------------|------------|------------|----------------------------|---------|----------------------------------|
|                          |                           |              | фундамент                              | стіни | покрівля | перекриття  | підлога | сходи | електрика | водопровід | каналізація          | газопровід | вид опалення | ліфт | сміттєпровід |      |       |            |            |            |                            |         |                                  |
| 1                        | 2                         | 3            | 4                                      | 5     | 6        | 7           | 8       | 9     | 10        | 11         | 12                   | 13         | 14           | 15   | 16           | 17   | 18    | 19         | 20         | 21         | 22                         |         |                                  |
| 70А-1                    | Цех напівсухої грануляції | 1969         | Бетон                                  | Цегла | Руберойд | Залізобетон | Бетон   | ні    | так       | ні         | ні                   | ні         | Воляне       | ні   | ні           | 5,65 | 360,6 | 2038       |            |            |                            |         |                                  |
|                          |                           
| п/д                      | Підвал                    |              |  |       |          |             |         |       |           |            |                      |            |              |      |              | 4,00 | 184,2 | 737        |            |            |                            |         |                                  |
| Разом по будинку 70А -1: |                           |              
|                          |                           |              |  |       |          |             |         |       |           |            |                      |            |              |      |              |      | 360,6 | 2775       |            |            |                            |         |                                  |
| №1                       | Басейн                    |              |  |       |          |             |         |       |           |            |                      |            |              |      | 3,62         |      | 193,3 | 700        |            |            |                            |         |                                  |

