

ОБЛАСНЕ КОМУНАЛЬНЕ ПІДПРИЄМСТВО
“ДНІПРОДЗЕРЖИНСЬКЕ БЮРО
ТЕХНІЧНОЇ ІНВЕНТАРИЗАЦІЇ”

НАША АДРЕСА

51925. Україна, м. Кам'янське, вул. Соборна, 9
тел.: (0569) 55-02-15

ТЕХНІЧНИЙ ПАСПОРТ Є ДОДАТКОМ ДО ПРАВОВСТАНОВЛЮВАЛЬНИХ ДОКУМЕНТІВ

Додаток 2 до Інструкції про порядок проведення технічної
інвентаризації об'єктів нерухомого майна

АФ-2 25-3



ОБЛАСНЕ КОМУНАЛЬНЕ ПІДПРИЄМСТВО
“ДНІПРОДЗЕРЖИНСЬКЕ БЮРО ТЕХНІЧНОЇ ІНВЕНТАРИЗАЦІЇ”
(суб'єкт господарювання)



Область Дніпропетровська

Район Заводський

Інвентаризаційна
справа №
Реєстровий №

ТЕХНІЧНИЙ ПАСПОРТ
НА ВИРОБНИЧИЙ БУДИНОК

Виробничий комплекс Частина - 10/1
(призначення)

№ 18Б вулиця Соборна

місто Кам'янське

Замовник технічної інвентаризації або уповноважена ним особа(прізвище, ім'я та по батькові фізичної особи або найменування юридичної особи)	Місце проживання, серія і номер паспорта фізичної особи або місце знаходження, код за ЄДРПОУ юридичної особи
Публічне акціонерне товариство “Дніпровський металургійний комбінат”	код 05393043 м. Кам'янське вул. Соборна 18Б


Паспорт виготовлено станом на
« » 201 р.

Виконав Білецький Д.О. АЕ004346
(підпис, прізвище, серія та номер кваліфікаційного сертифіката. М. П.)




М.П.


План
корпусу сортування агломерату,
інв. № 0110031.
Літера 2 Б -3.
Вулиця Соборна 185
Місто Кам'янське
Масштаб 1:200

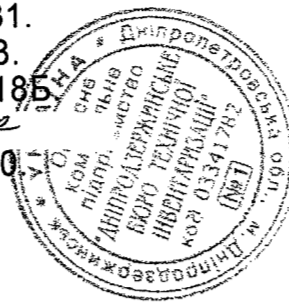


Відмітка +9.000

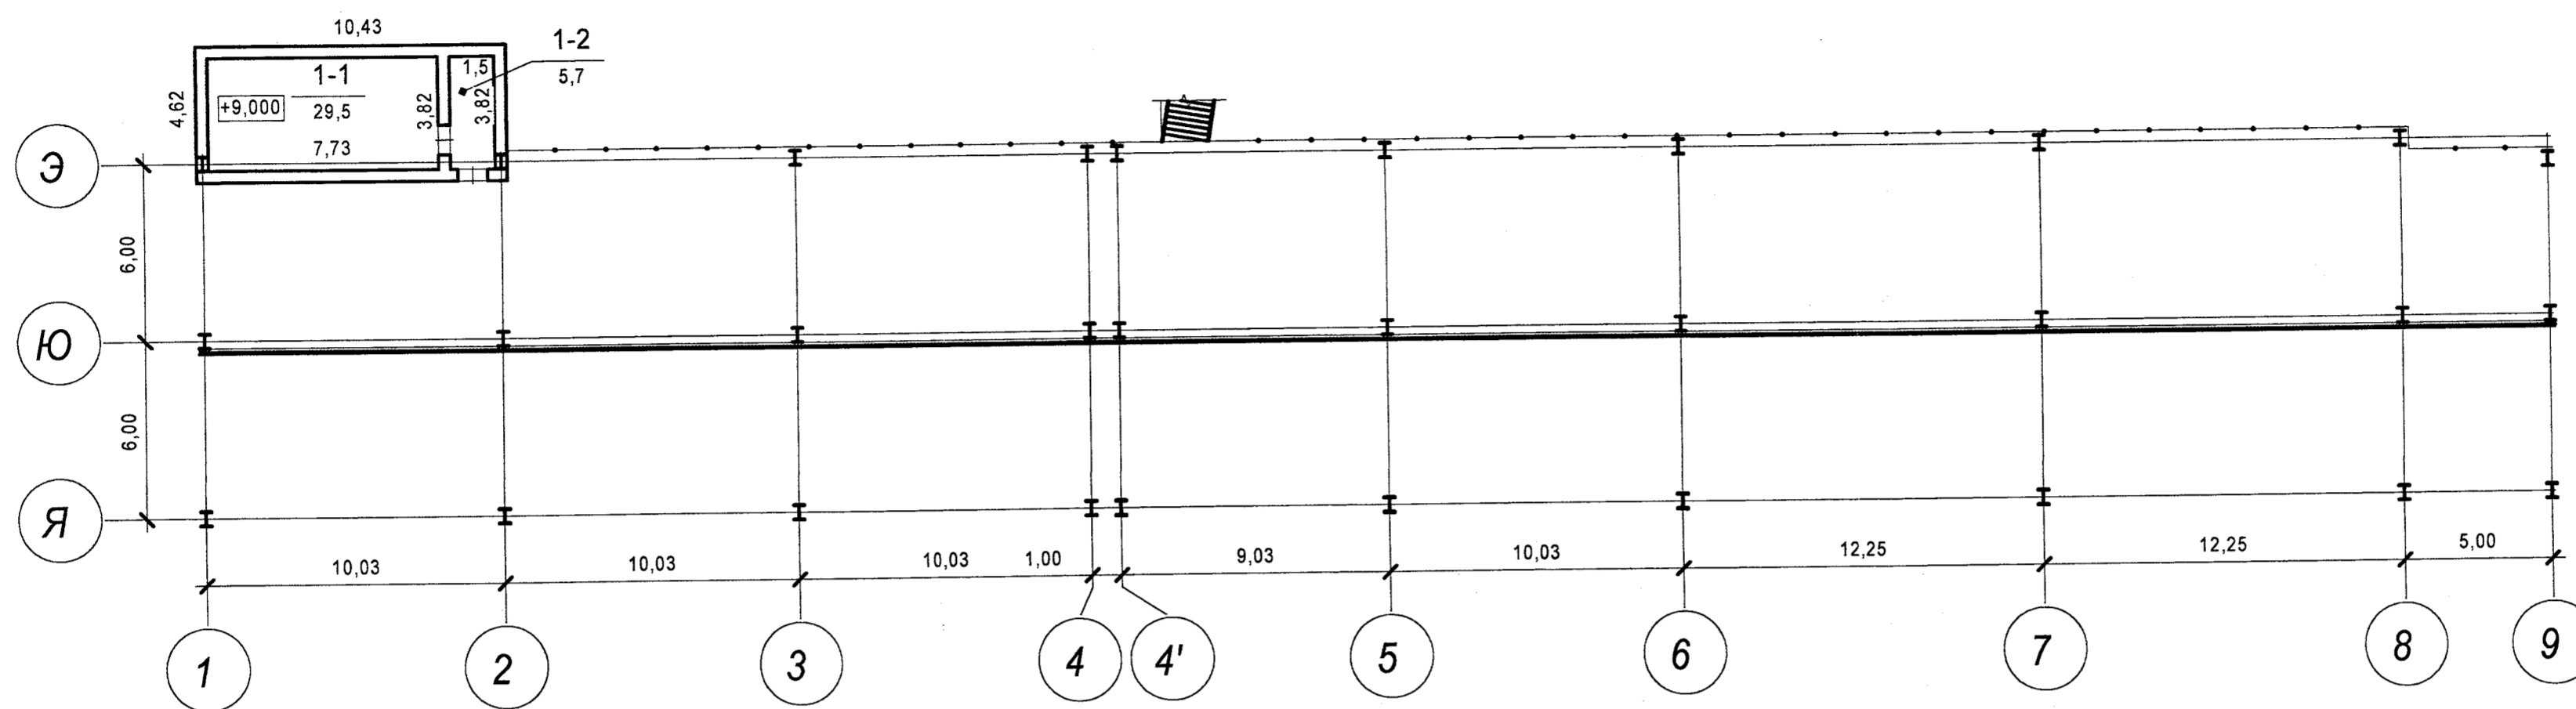




Відмітка +16,150

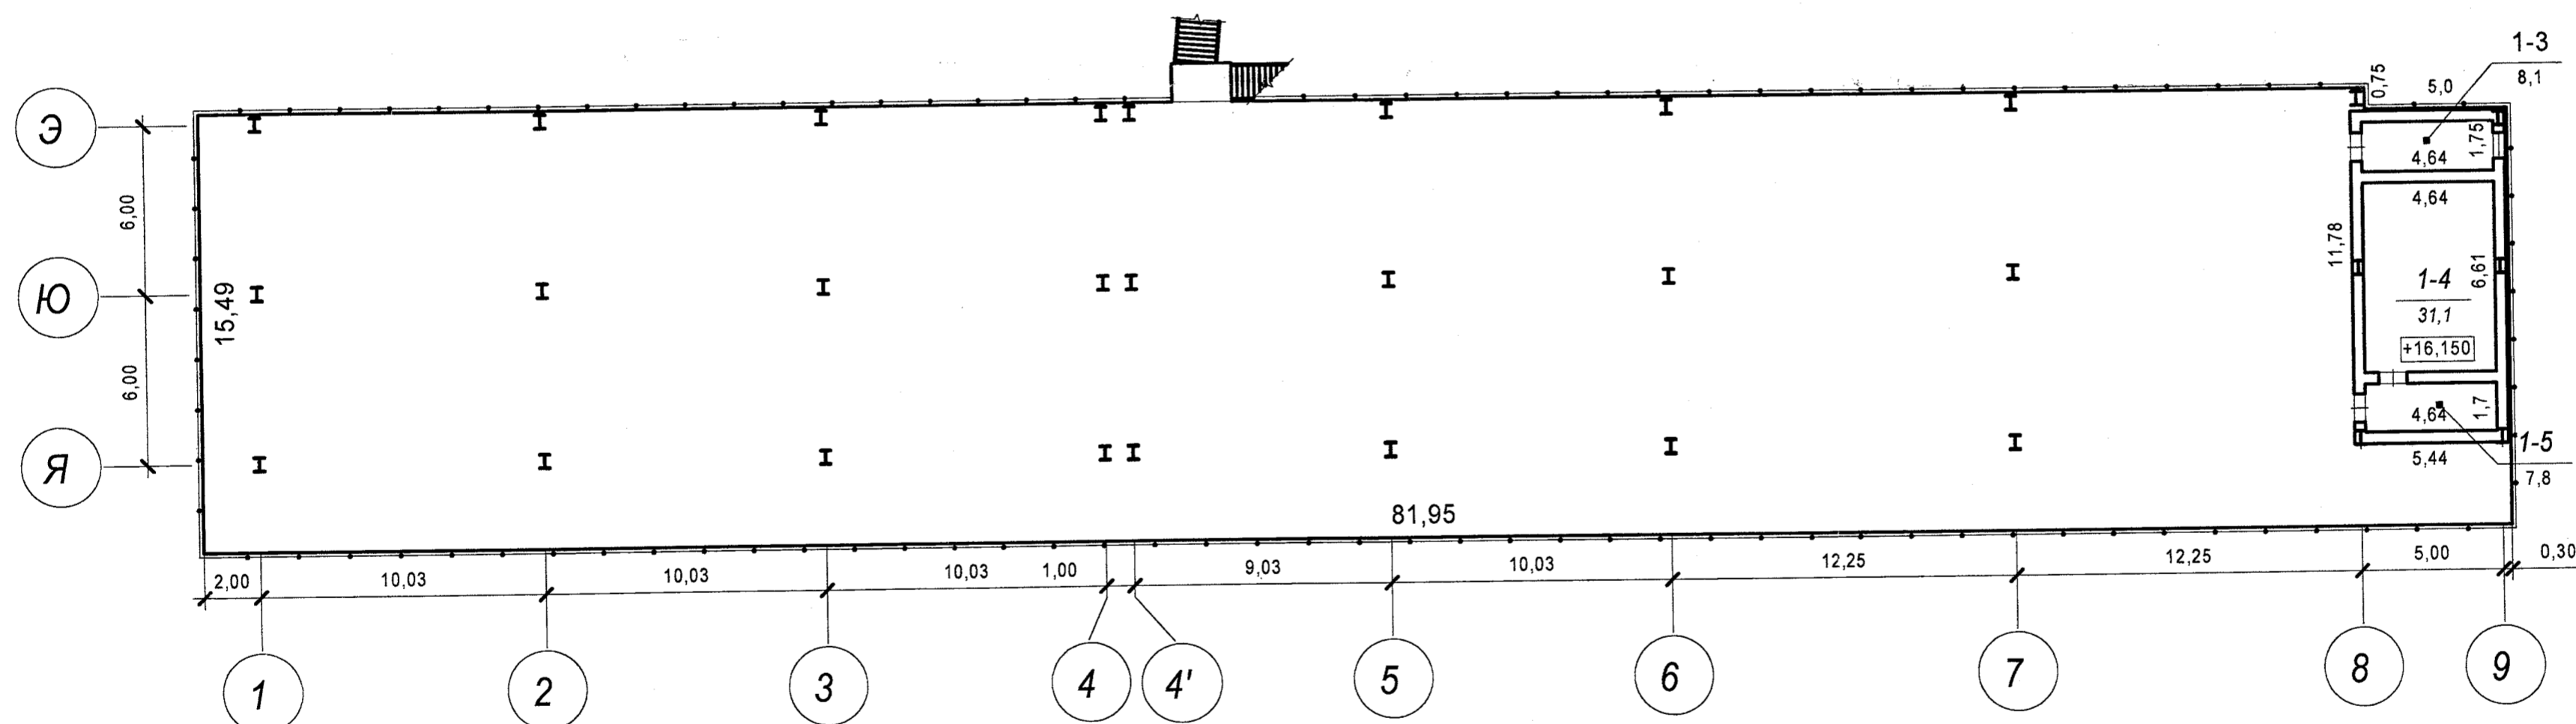

Відмітка +19,600

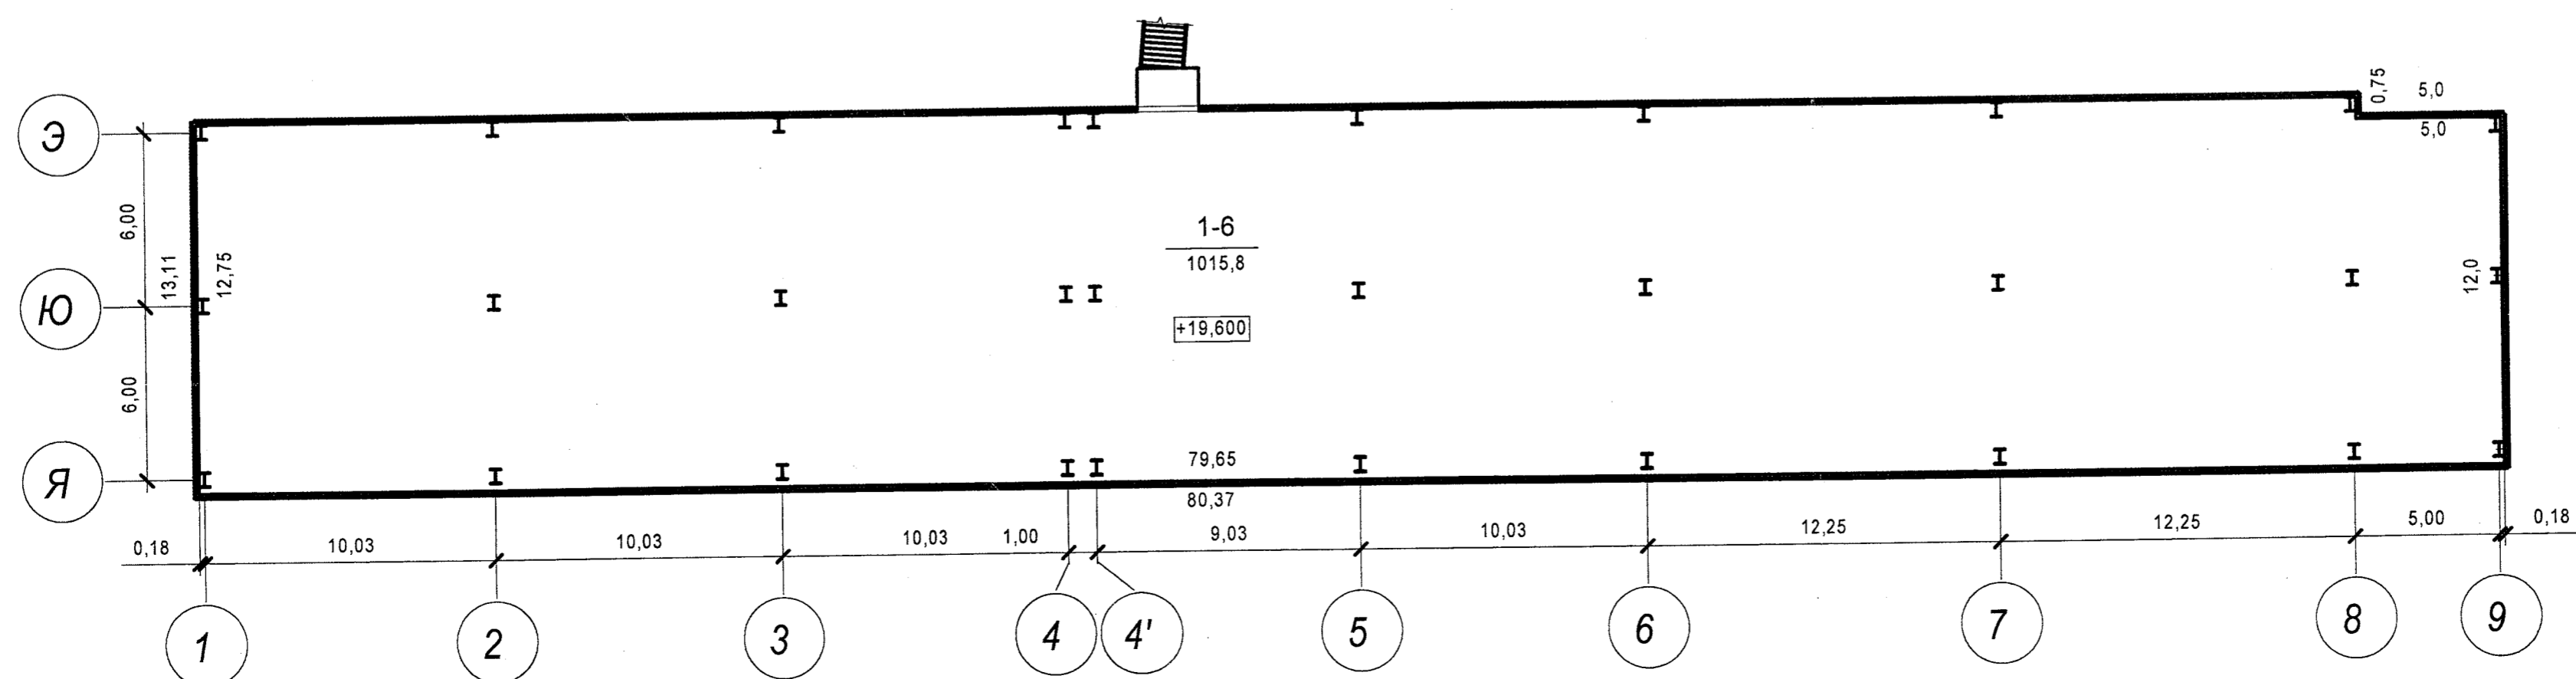



План зовнішніх обмірів
корпусу сортування агломерату
інв. №0110031
Літера 2Б-3
Вулиця Свободи, 185
Місто Копитишине

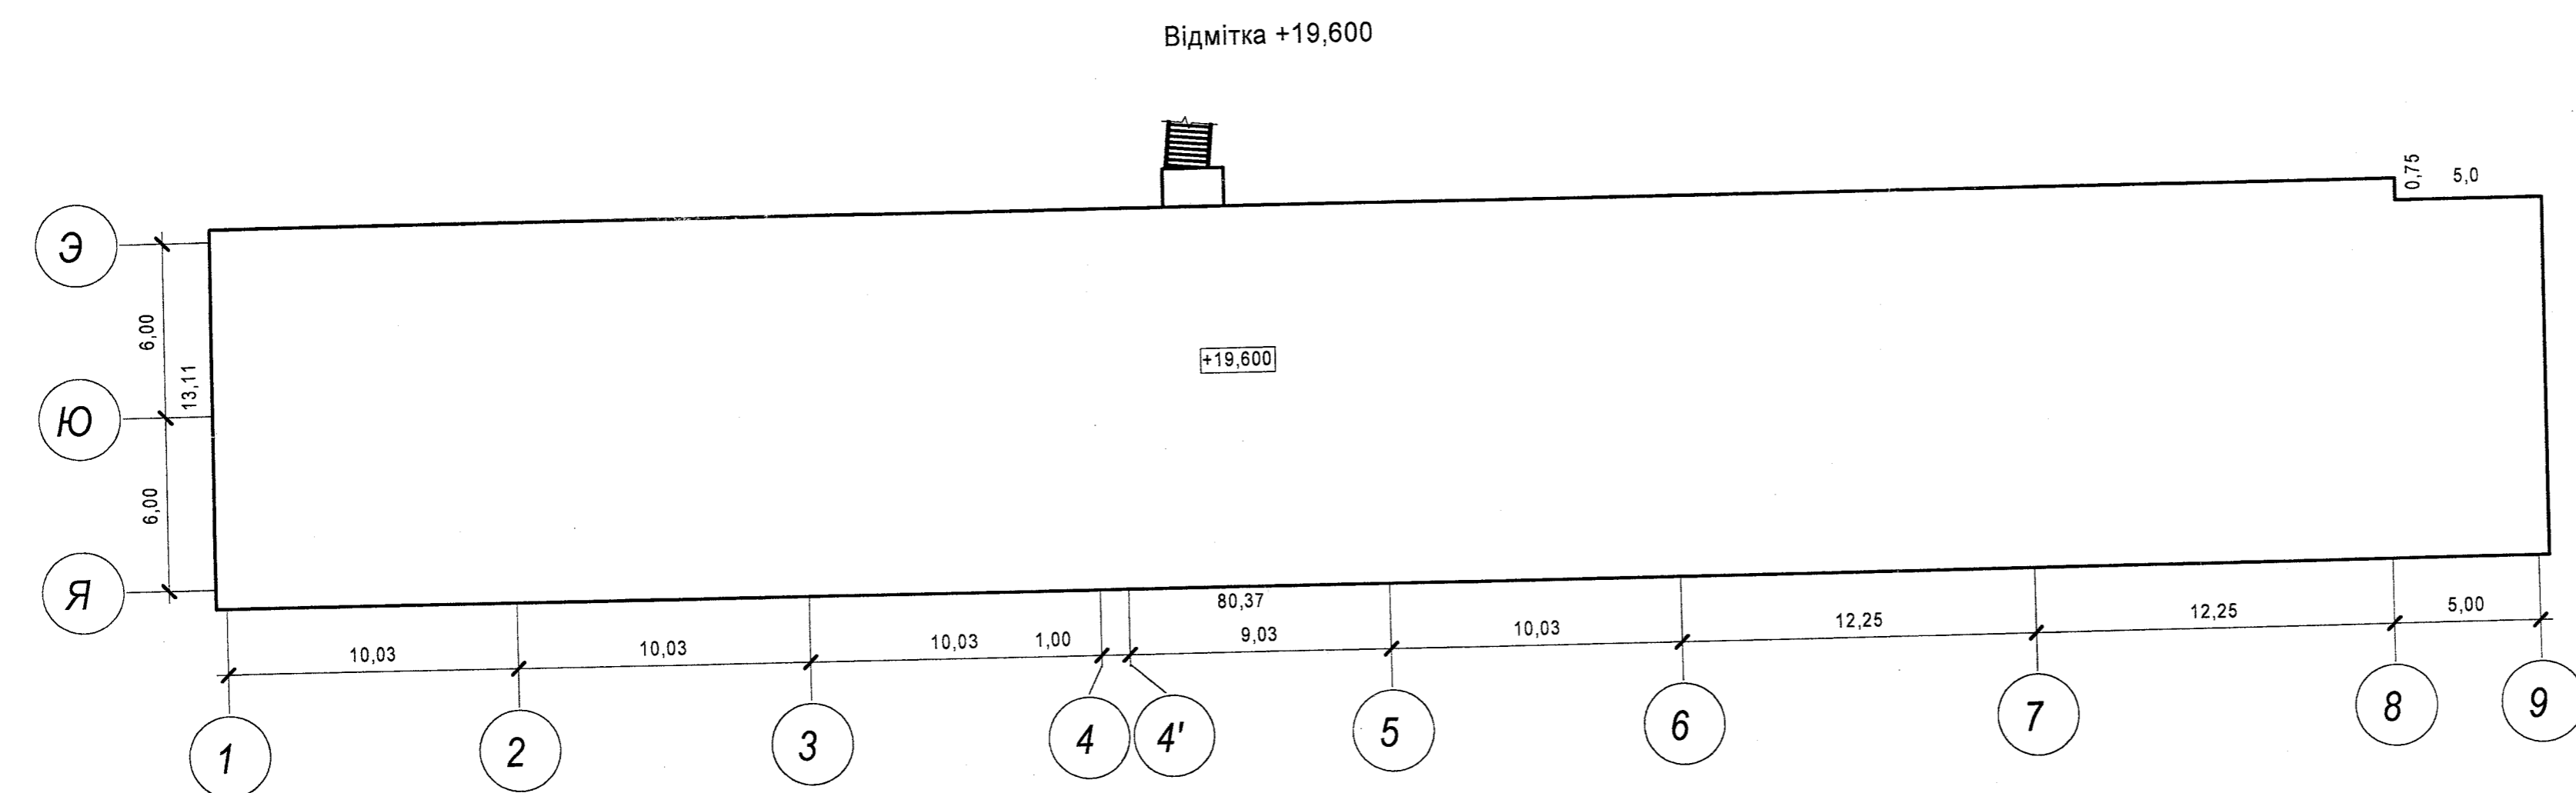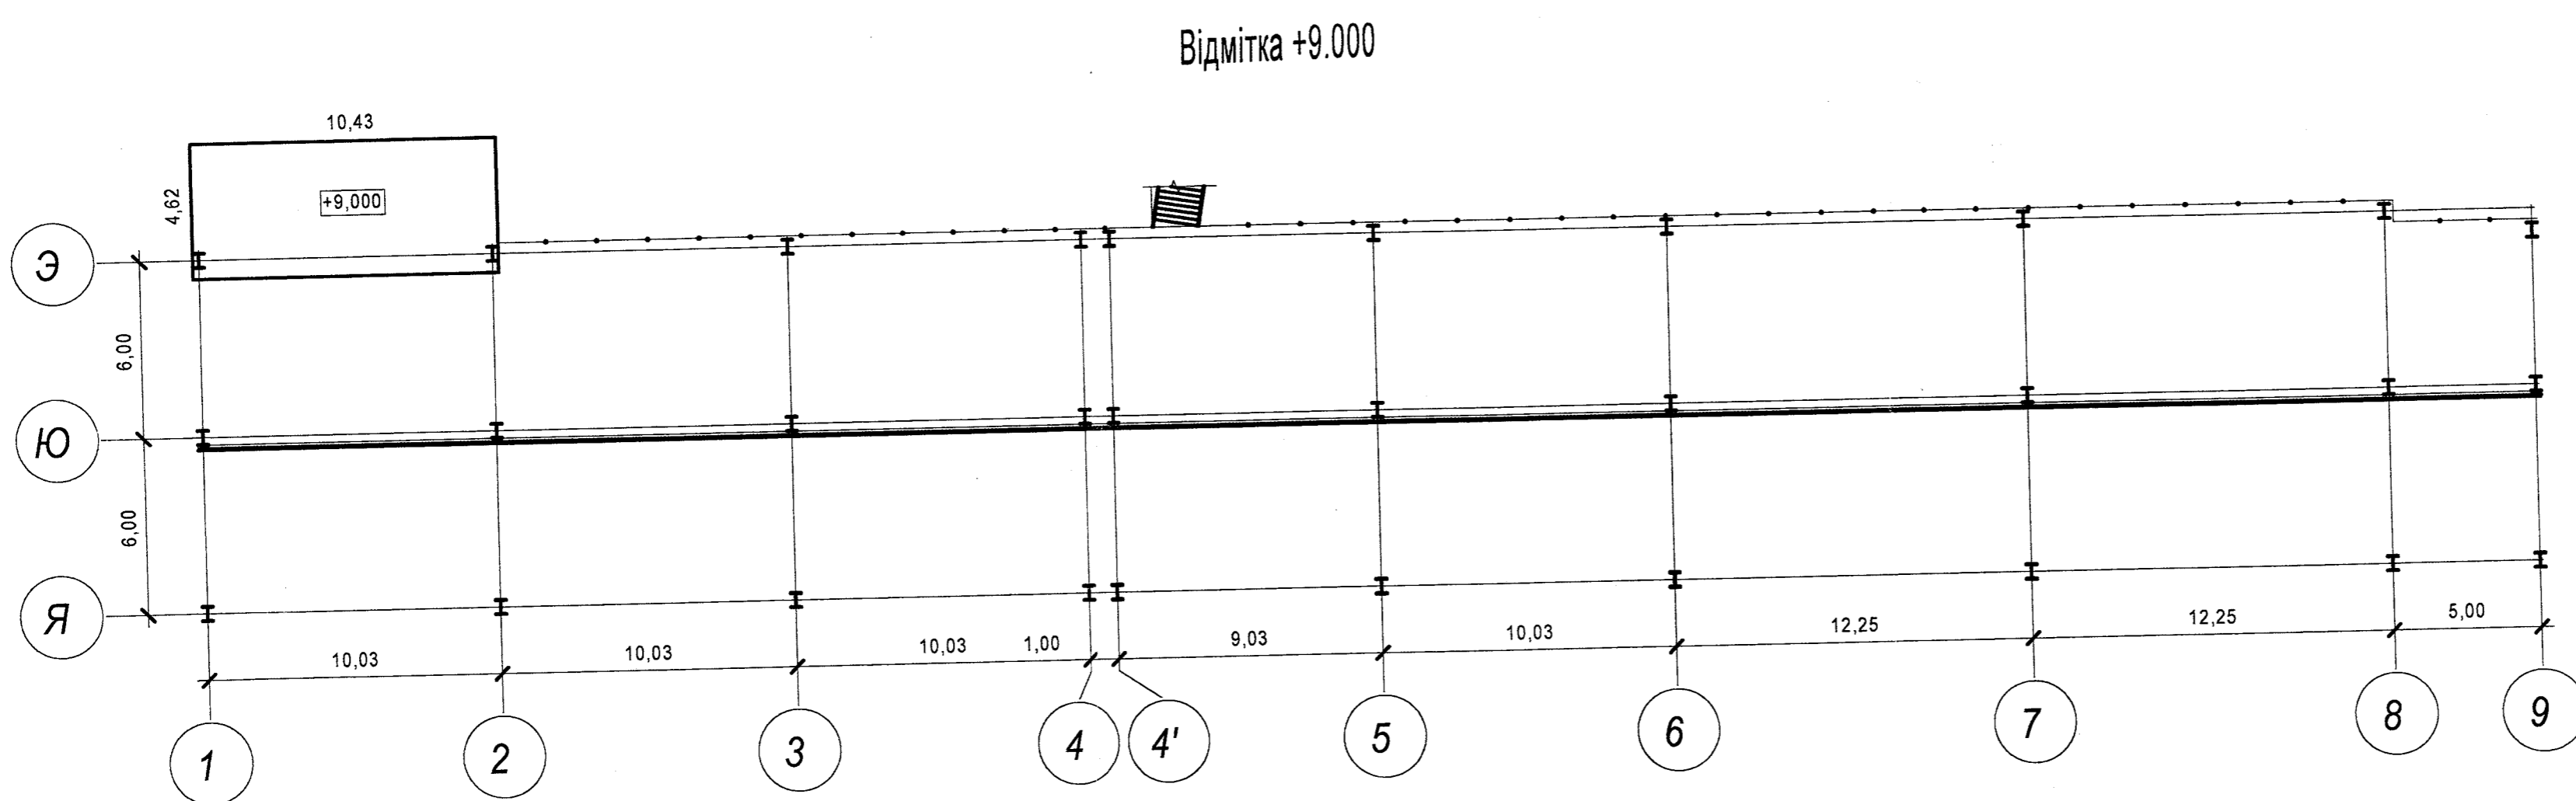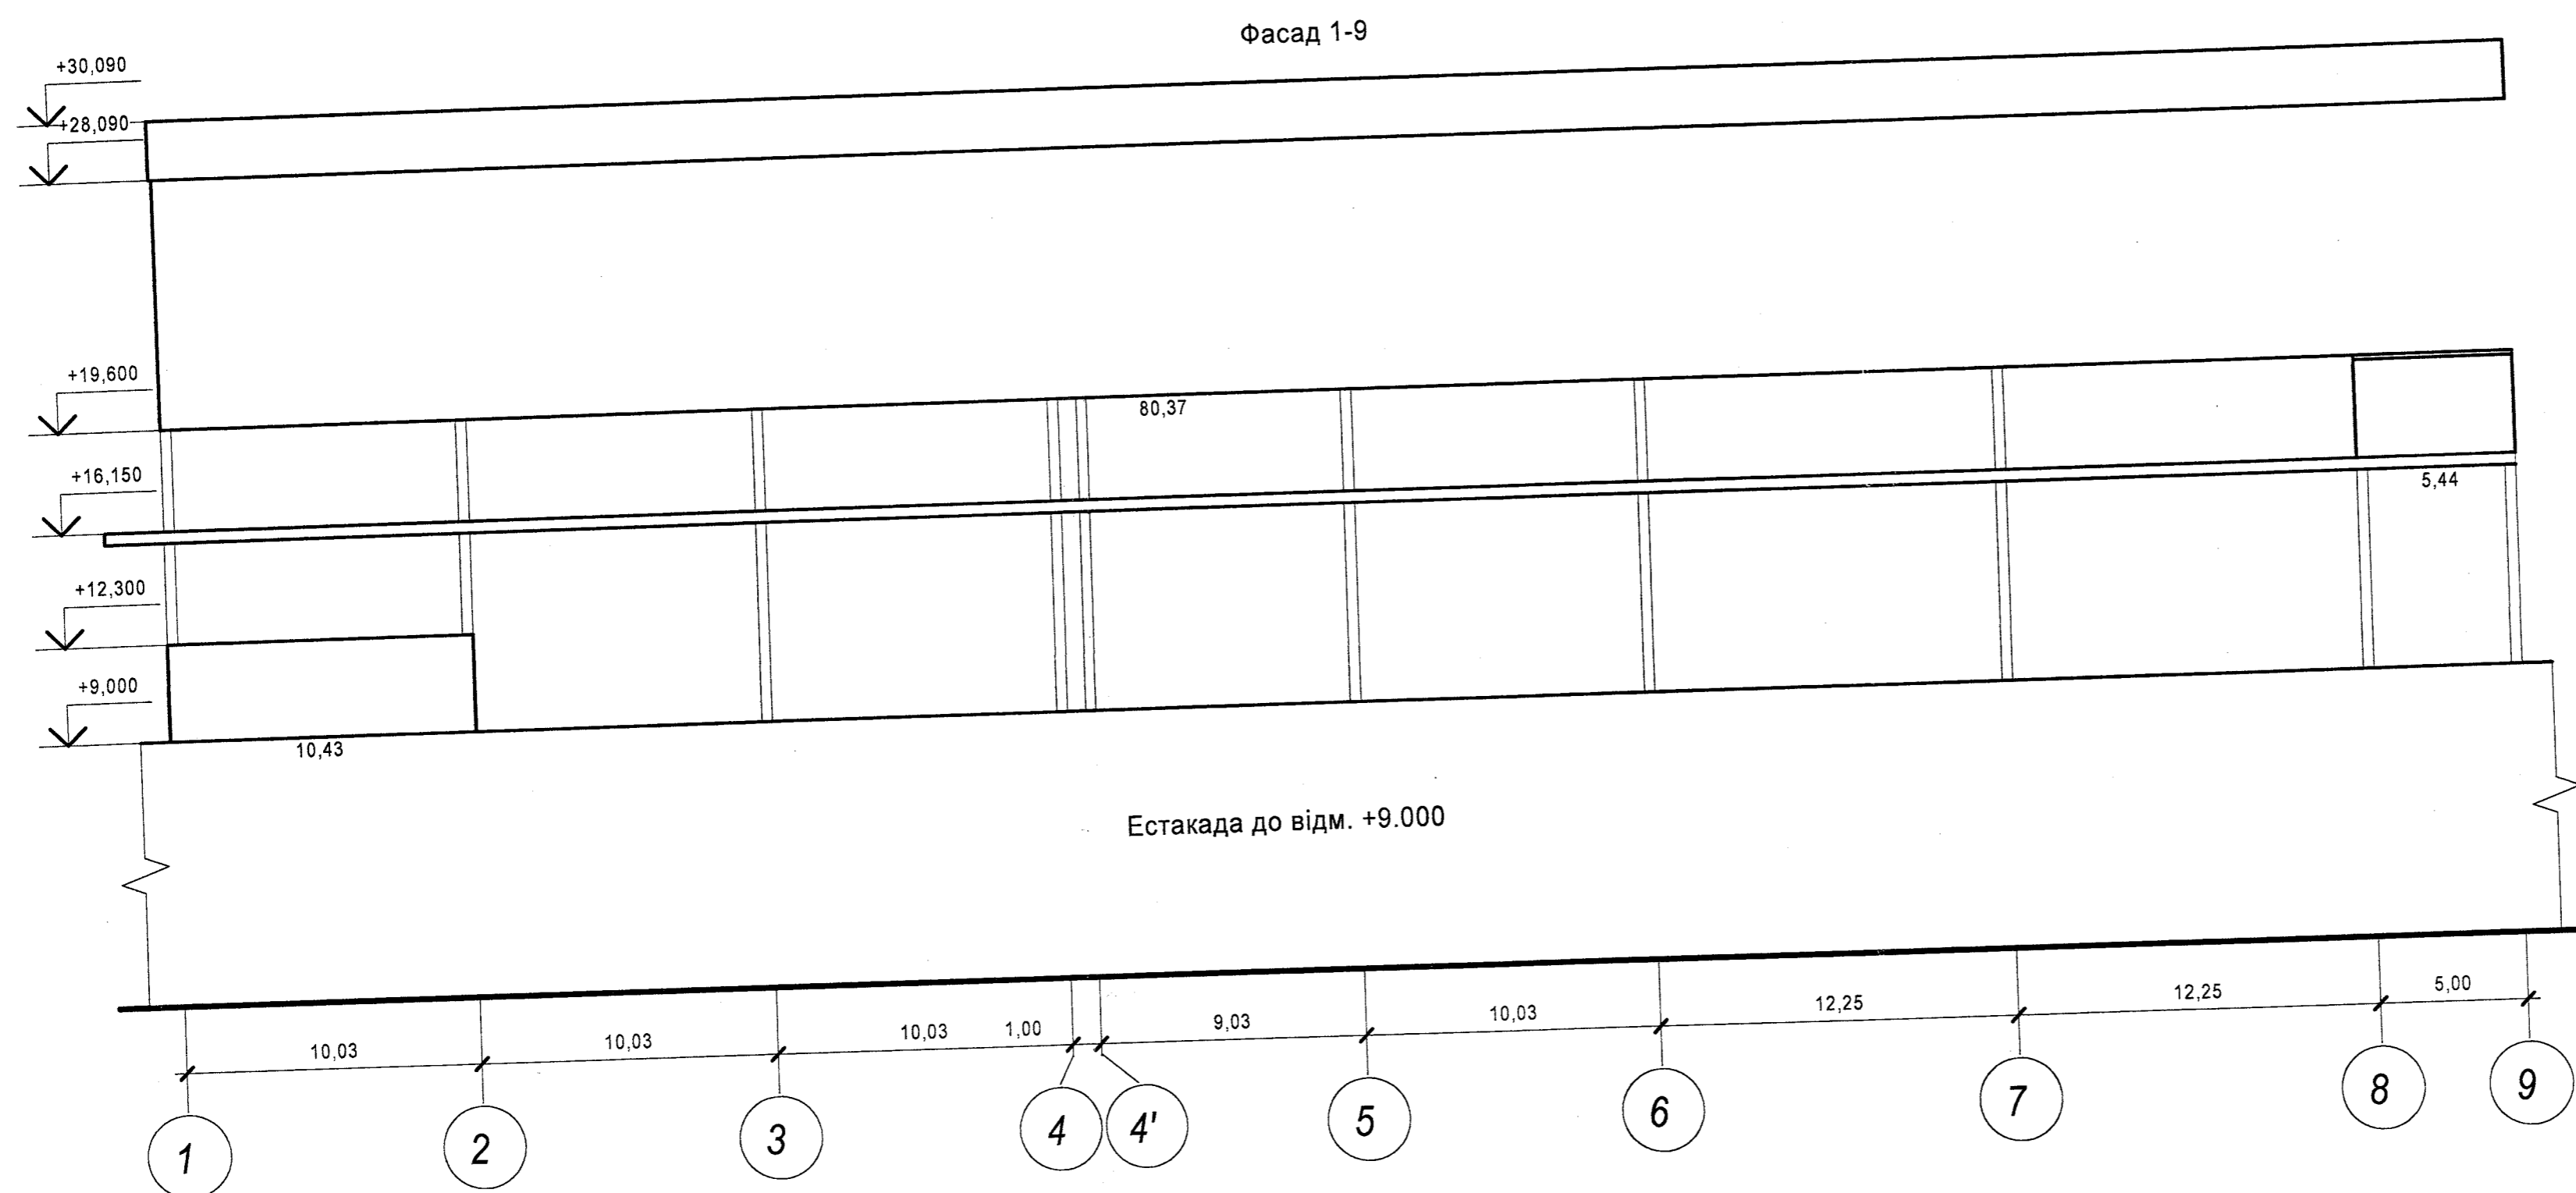

ЕКСПЛІКАЦІЯ
до плану корпусу сортування агломерату,
інв.0110031,
літера **2Б -3**,
вулиця *Соборна* 8Б,
місто *Кам'янське*.

Літера по плану	Поверхи	№ приміщень	Призначення приміщень	Формули для підрахунку площ приміщень по внутрішньому обміру	Площа приміщень					
					Площа по внутрішньому обміру	Загальна площа	Адміністративно-побутових	Основних (виробничих)	Допоміжних	Самовільно збудована або перероблена площа
1	2	3	4	5	6	7	8	9	10	11
2Б-3	відм. +9 000	1-1	Електроприміщення	3,82*7,73	29,5			29,5		
		1-2	Коридор	1,5*3,82	5,7				5,7	
	відм. +16 150	1-3	Побутове приміщення	1,75*4.64	8,1			8,1		
		1-4	Електроприміщення	4,64*6,61	30,7			30,7		
		1-5	Коридор	1,7*4,64	7,9				7,9	
	відм. +19 600	1-6	Виробниче приміщення	(75,01*12,75+5*12)- (0,019*22+0,026*8)	1015,8			1015,8		
Разом по будинку				2Б - 3 :	1097,7			1084,1	13,6	

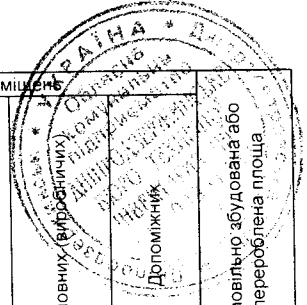

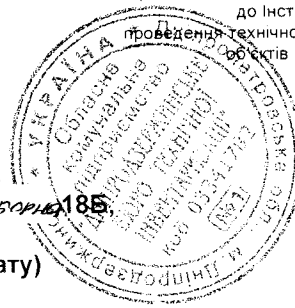

Журнал зовнішніх обмірів
на об'єкт інв.№0110031, вулиця *Свободи* 185,
місто *Кам'янське*
(корпус сортування агломерату)

Літера по плану	Назва будинку, допоміжних будівель	Формула для підрахунку площ	Поверхи	Площа, м ²	Висота, м	Об'єм, м ³	Периметр	Периметр площа
2Б-3	Будинок корпусу сортування агломерату, ряд Э, осі 1-2, відм. +9.000	10,43*4,62		48,2	H=3,30 (від +9.000 до +12.300)	159		
	Будинок корпусу сортування агломерату, проліт Э-Я, осі 8-9, відм. +16.150	11,78*5,44		64,1	H=3,45 (від 16.150 до +19.600)	221		
	Будинок корпусу сортування агломерату, відм. +19.600	(80,37*13,11)-(0,75*5)		1049,9	H=9,49 (від +19.600 до +29.090)	9964		
S забудови: 48,2 м ²								
V буд.: 159+221+9964=10344 м ³								
	Відкрита площадка на відм. +16.150	81,95*15,49-0,75*5,0- 5,44*11,78- (0,019*7+0,026*8)		1201,2				

