

ОБЛАСНЕ КОМУНАЛЬНЕ ПІДПРИЄМСТВО
“ДНІПРОДЗЕРЖИНСЬКЕ БЮРО ТЕХНІЧНОЇ ІНВЕНТАРИЗАЦІЇ”

НАША АДРЕСА

51925. Україна, м. Кам'янське, вул. Соборна, 9
тел.: (0569) 55-02-15

ТЕХНІЧНИЙ ПАСПОРТ Є ДОДАТКОМ ДО ПРАВОВСТАНОВЛЮВАЛЬНИХ ДОКУМЕНТІВ

Додаток 2 до Інструкції про порядок проведення технічної
інвентаризації об'єктів нерухомого майна

ДОМ 4А-1



ОБЛАСНЕ КОМУНАЛЬНЕ ПІДПРИЄМСТВО
“ДНІПРОДЗЕРЖИНСЬКЕ БЮРО ТЕХНІЧНОЇ ІНВЕНТАРИЗАЦІЇ”
(суб'єкт господарювання)



Область Дніпропетровська Інвентаризаційна
Район Заводський справа №
Реєстровий №

**ТЕХНІЧНИЙ ПАСПОРТ
НА ВИРОБНИЧИЙ БУДИНОК**

Виробничий комплекс частина 2/1
(призначення)

№ 18Б вулиця Соборна
місто Кам'янське

Замовник технічної інвентаризації або уповноважена ним особа (прізвище, ім'я та по батькові фізичної особи або найменування юридичної особи)	Місце проживання, серія і номер паспорта фізичної особи або місце знаходження, код за ЄДРПОУ юридичної особи
Публічне акціонерне товариство “Дніпровський металургійний комбінат”	код 05393043 м. Кам'янське вул. Соборна 18Б

Паспорт виготовлено станом на
« » 201 р.
Виконав Білецький Д.О. АЕ004346
(підпис, прізвище, серія та номер кваліфікаційного сертифіката. М. П.)



М.П.


ЕКСПЛІКАЦІЯ
приміщень до плану
приміщення КВП і А доменної печі №8.
Інв. № 0110054,
літера 4А - 1,
вулиця Борна 18Б,
місто Кам'янське



Літера по плану	Поверхи	№ приміщень	Призначення приміщень	Формули для підрахунку площ приміщень по внутрішньому обміру	Площа приміщень					Самовільно збудована або перероблена площа
					Площа по внутрішньому обміру	Загальна площа	Адміністративно-побутових	Основних (виробничих)	Допоміжних	
1	2	3	4	5	6,0	7	8	9	10	11
4А-1	відм. +20.200	1-1	Службове приміщення	5,88*10,14-2,0*1,81-2*0,45*0,49	55,6				55,6	
		1-2	Коридор	1,75*1,56	2,7				2,7	
		1-3	Електроприміщення	17,69*10,50+0,19*5,07-0,18*(6,00-0,19)-2,2*2,05-0,67*0,45*3-0,45*0,49*2	179,8			179,8		
		1-4	Коридор	1,95*1,8-0,45*0,67	3,2				3,2	
Разом по будинку 4А -1:					241,3			179,8	61,5	




План
приміщення КВГІА доменної печі №8.
Інв. №0110054.
Літера 4А-1.
Вулиця Соборна, 185.
Місто Кав'яїнське
Масштаб 1:100
Відмітка +20.200

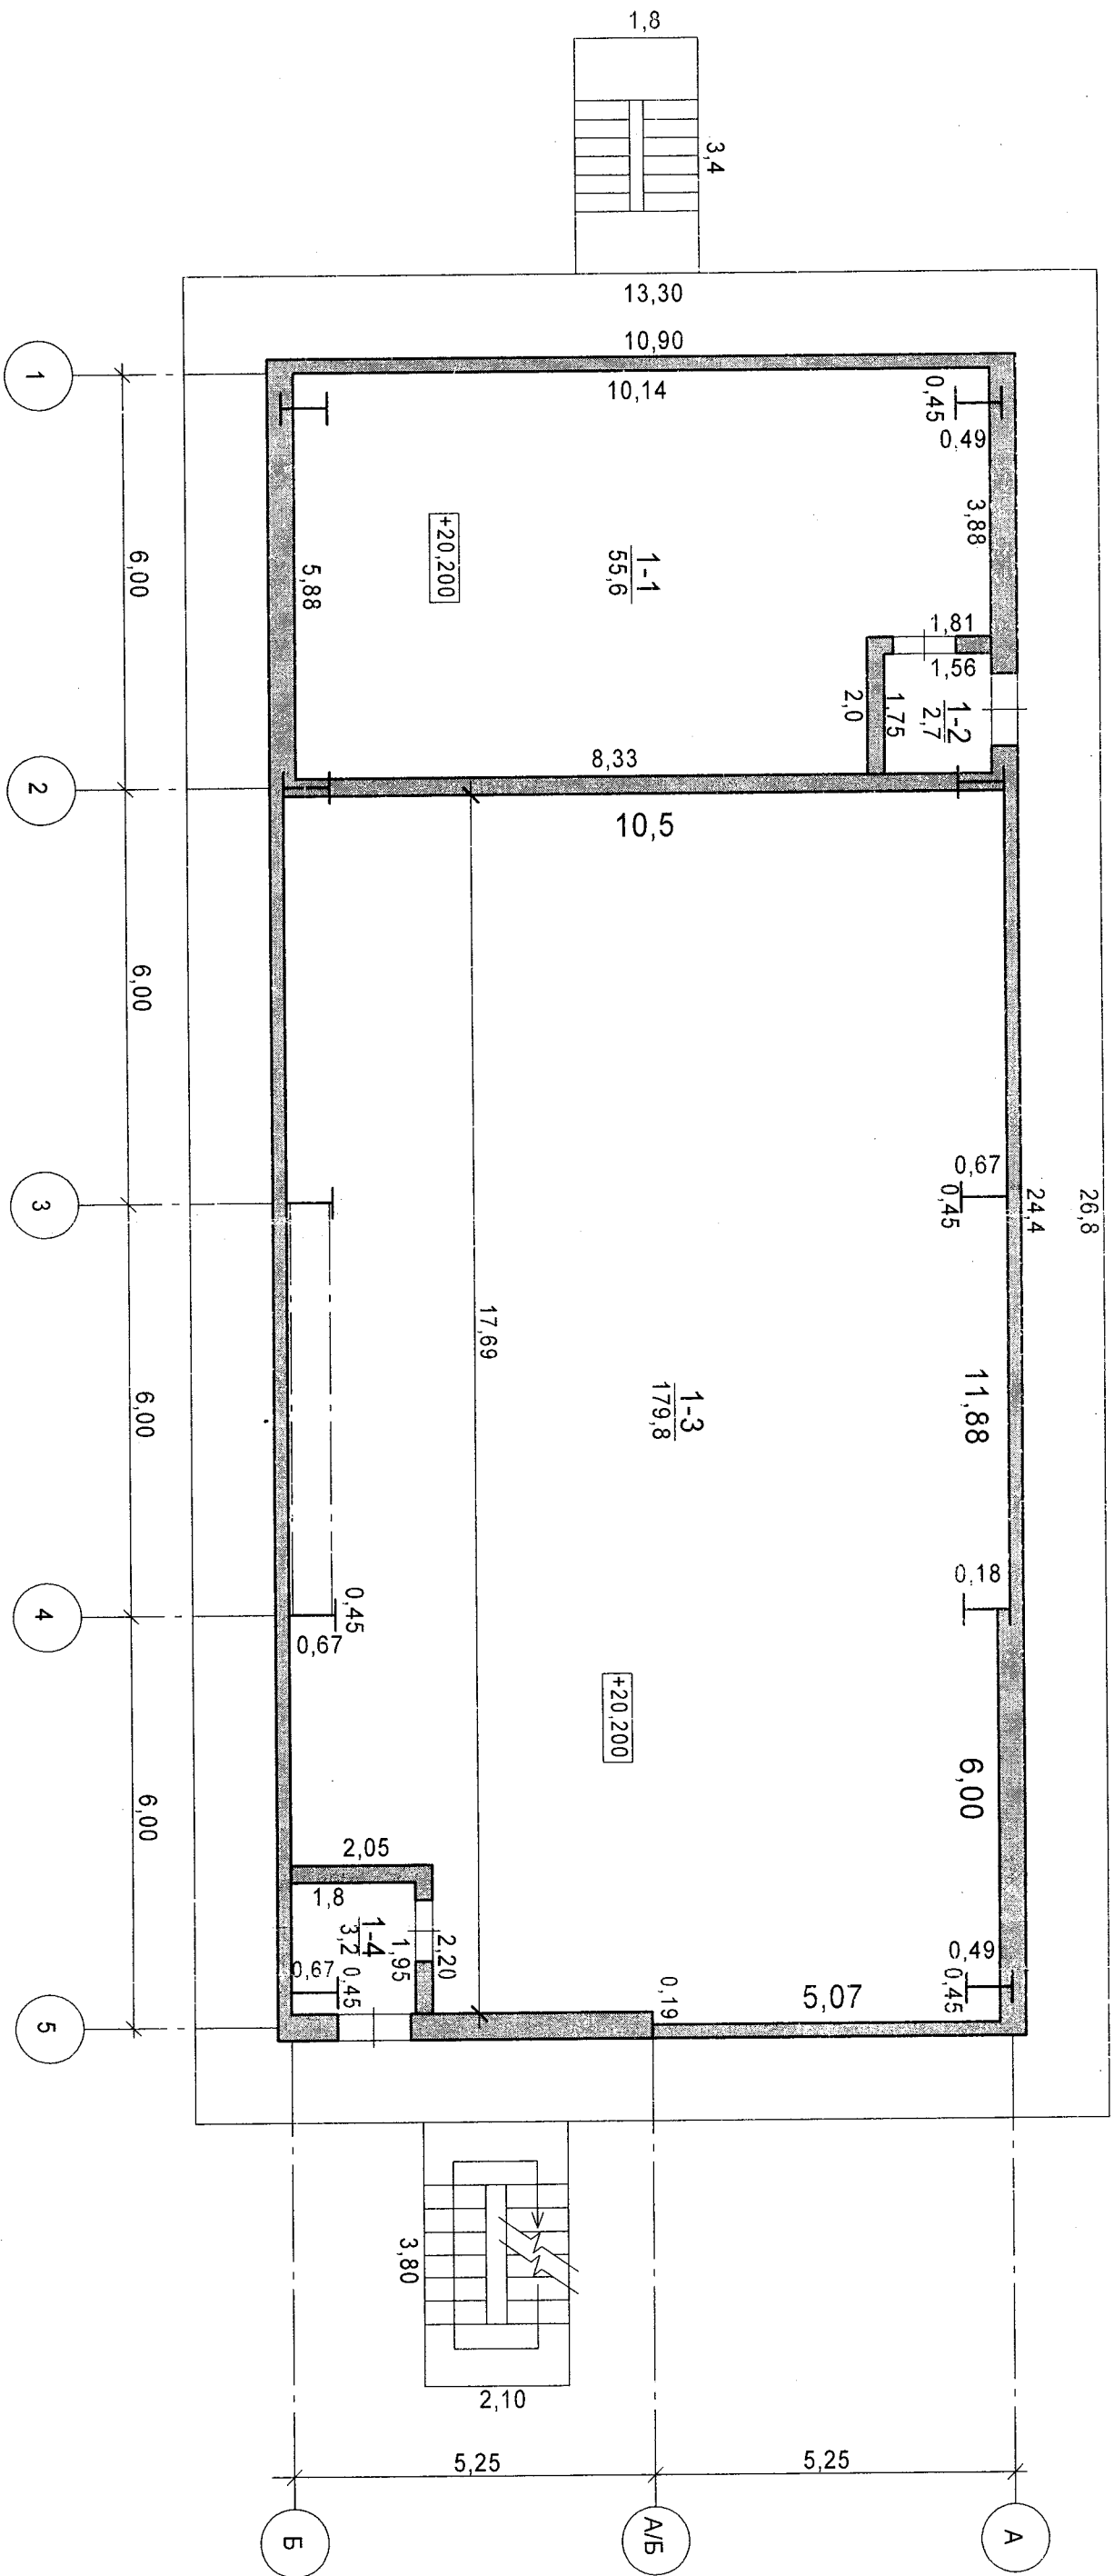




Журнал зовнішніх обмірів
на об'єкт інв №0110054
вулиця Соборна, 18Б,
місто Кам'янське
(приміщення КВПіА доменної печі №8)

Літера по плану	Назва будинку, допоміжних будівель	Формула для підрахунку площ	Поверхи	Площа, м ²	Висота, м	Об'єм, м ³	Периметр	Периметр площа
4А-1	Приміщення КВПіА доменної печі №8	24,4*10,9		266,0	Н=4,55 (від +20,200 до +24,750)	1210		
S забудови: 0 м ²								
V буд.: 1210 м ³								
	Зовнішні площадки і маршеві сходи							

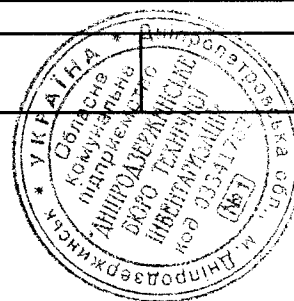

План

зовнішніх обмірів
приміщення КВПіА домени №8.
Інв. №0110054
Літера 4А-1
Вулиця Соборна, 185
Місто Кам'янське

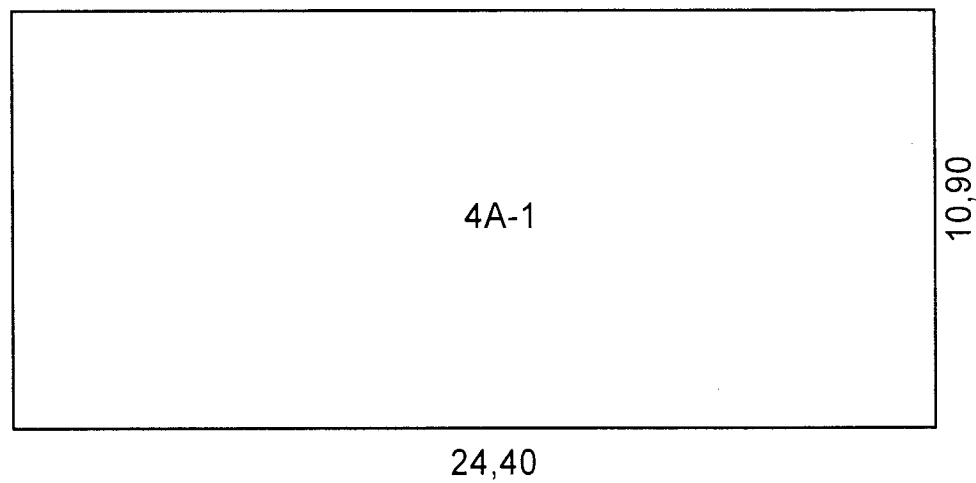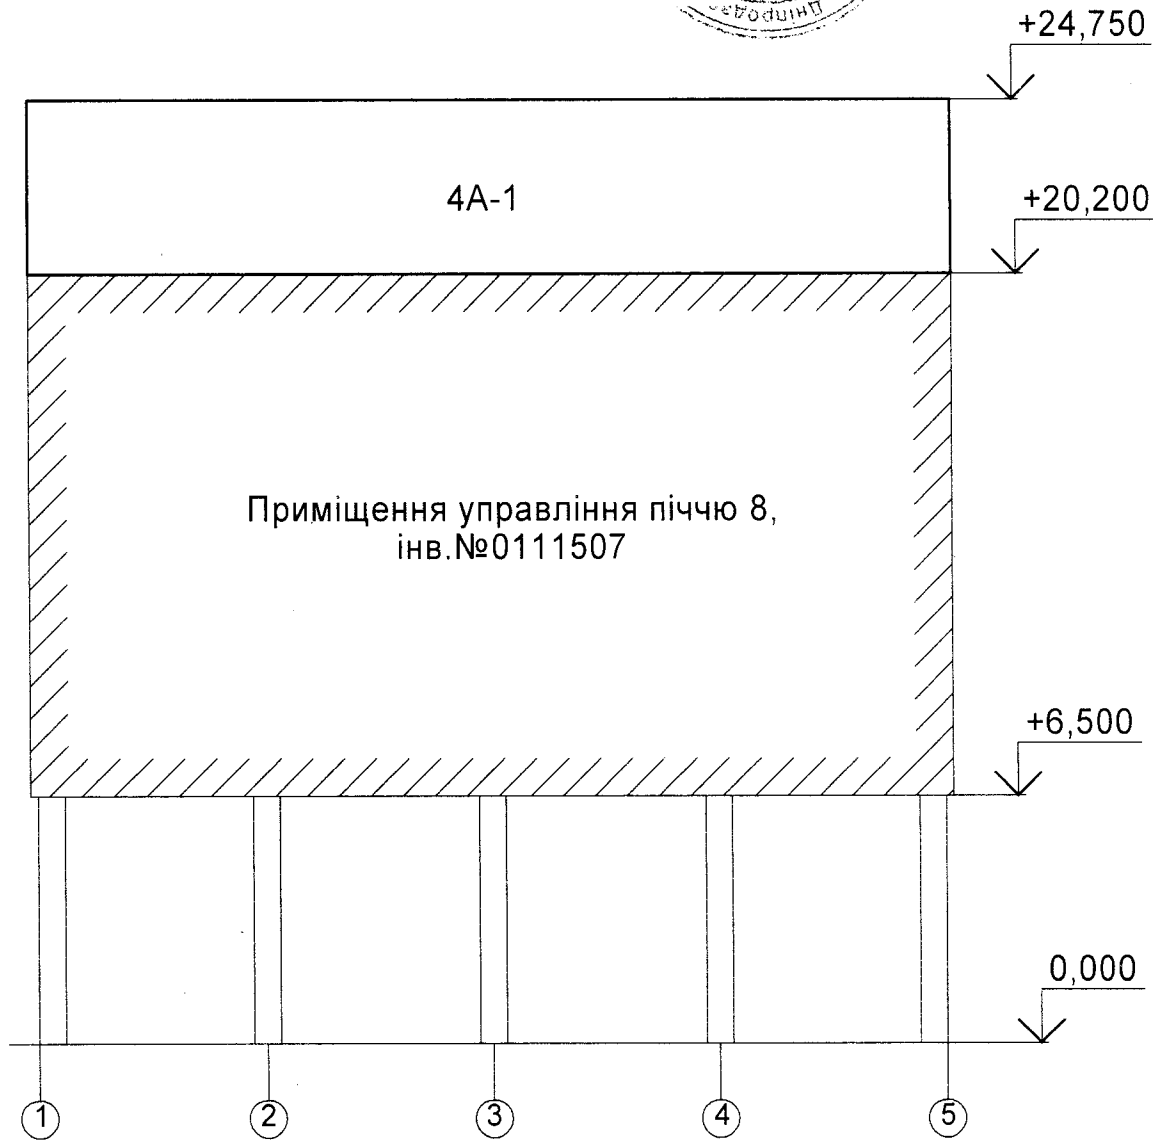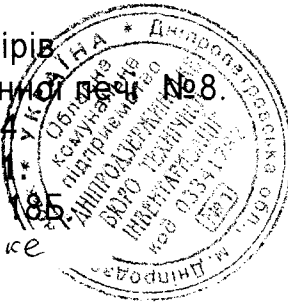

Характеристика господарських будівель та споруд

Літера	Назва об'єкта	Рік побудови	Опис основних конструктивних елементів						Інженерне обладнання							Висота (м)	Площа (м ²)	Об'єм (м ³)	Будівельна вартість (грн.)	% зносу	Інвентаризаційна вартість (грн.)
			фундамент	стіни	покрівля	перекриття	підлога	сходи	електрика	водопровід	каналізація	газопровід	вид опалення	ліфт	сміттєпровід						
1	2	3	4	5	6	7	8	9	10	11	12	13	14	15	16	17	18	19	20	21	22
4А-1	Приміщення КВПіА доменної печі № 8	1974	Залізобетон	Цегла	Руберойд	Залізобетонні плити	Бетон	Метал	так	так	ні	ні	так	ні	ні	4,55	-	1210			
Разом по будинку 4А-1:																4,55	-	1210			
	Зовнішні площадки і маршеві сходи	Металеві																			

