



**ОБЛАСНЕ КОМУНАЛЬНЕ ПІДПРИЄМСТВО
“ДНІПРОДЗЕРЖИНСЬКЕ БЮРО ТЕХНІЧНОЇ ІНВЕНТАРИЗАЦІЇ”
(суб’єкт господарювання)**



Область Дніпропетровська

Район Заводський

Інвентаризаційна

справа №

Реєстровий №

ТЕХНІЧНИЙ ПАСПОРТ НА ВИРОБНИЧИЙ БУДИНОК

Виробничий комплекс частина 3/5
(призначення)

№ 18Б вулиця Соборна

місто Кам'янське


Замовник технічної інвентаризації або уповноважена ним особа (прізвище, ім'я та по батькові фізичної особи або найменування юридичної особи)	Місце проживання, серія і номер паспорта фізичної особи або місце знаходження, код за ЄДРПОУ юридичної особи
Публічне акціонерне товариство “Дніпровський металургійний комбінат”	код 05393043 м. Кам'янське вул. Соборна 18Б

Паспорт виготовлено станом на

« » 201 р.

Виконав Білецький Д.О. АЕ004346

(підпис, прізвище, серія та номер кваліфікаційного сертифіката. М. П.)

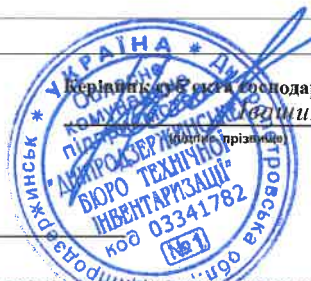


М.П.




ЕКСПЛІКАЦІЯ
до плану машинного будинку колошникового
підйомника,
інв.0111511,
літера **34А -1**,
вулиця **Сабарна, 18Б**,
місто **Кам'янське**

Літера по плану	Поверхи	№ приміщень	Призначення приміщень	Формули для підрахунку площ приміщень по внутрішньому обміру	Площа приміщень					Самовільно збудована або перероблена площа
					Площа по внутрішньому обміру	Загальна площа	Адміністративно-побутових	Основних (виробничих)	Допоміжних	
1	2	3	4	5	6	7	8	9	10	11
34А-1	відм. +7,450	1-1	Машзал	$11,55 \times 5,20 + 9,70 \times 10,55 - 0,06 \times 8 - 0,3 \times 0,1 \times 2$	161,9			161,9		
		1-2	Електроприміщення	$10,55 \times 6,70 - 0,06 \times 6 - 0,3 \times 0,1 \times 2$	70,3			70,3		
Разом по будинку 34А -1 :					232,2			232,2		

План
 машинного будинку колошникового підйомника,
 інв. № 0111511, літера 34А-1,
 вулиця Соборна, 18Б, м. Кам'янське
 Масштаб 1:100. Відмітка +7.450



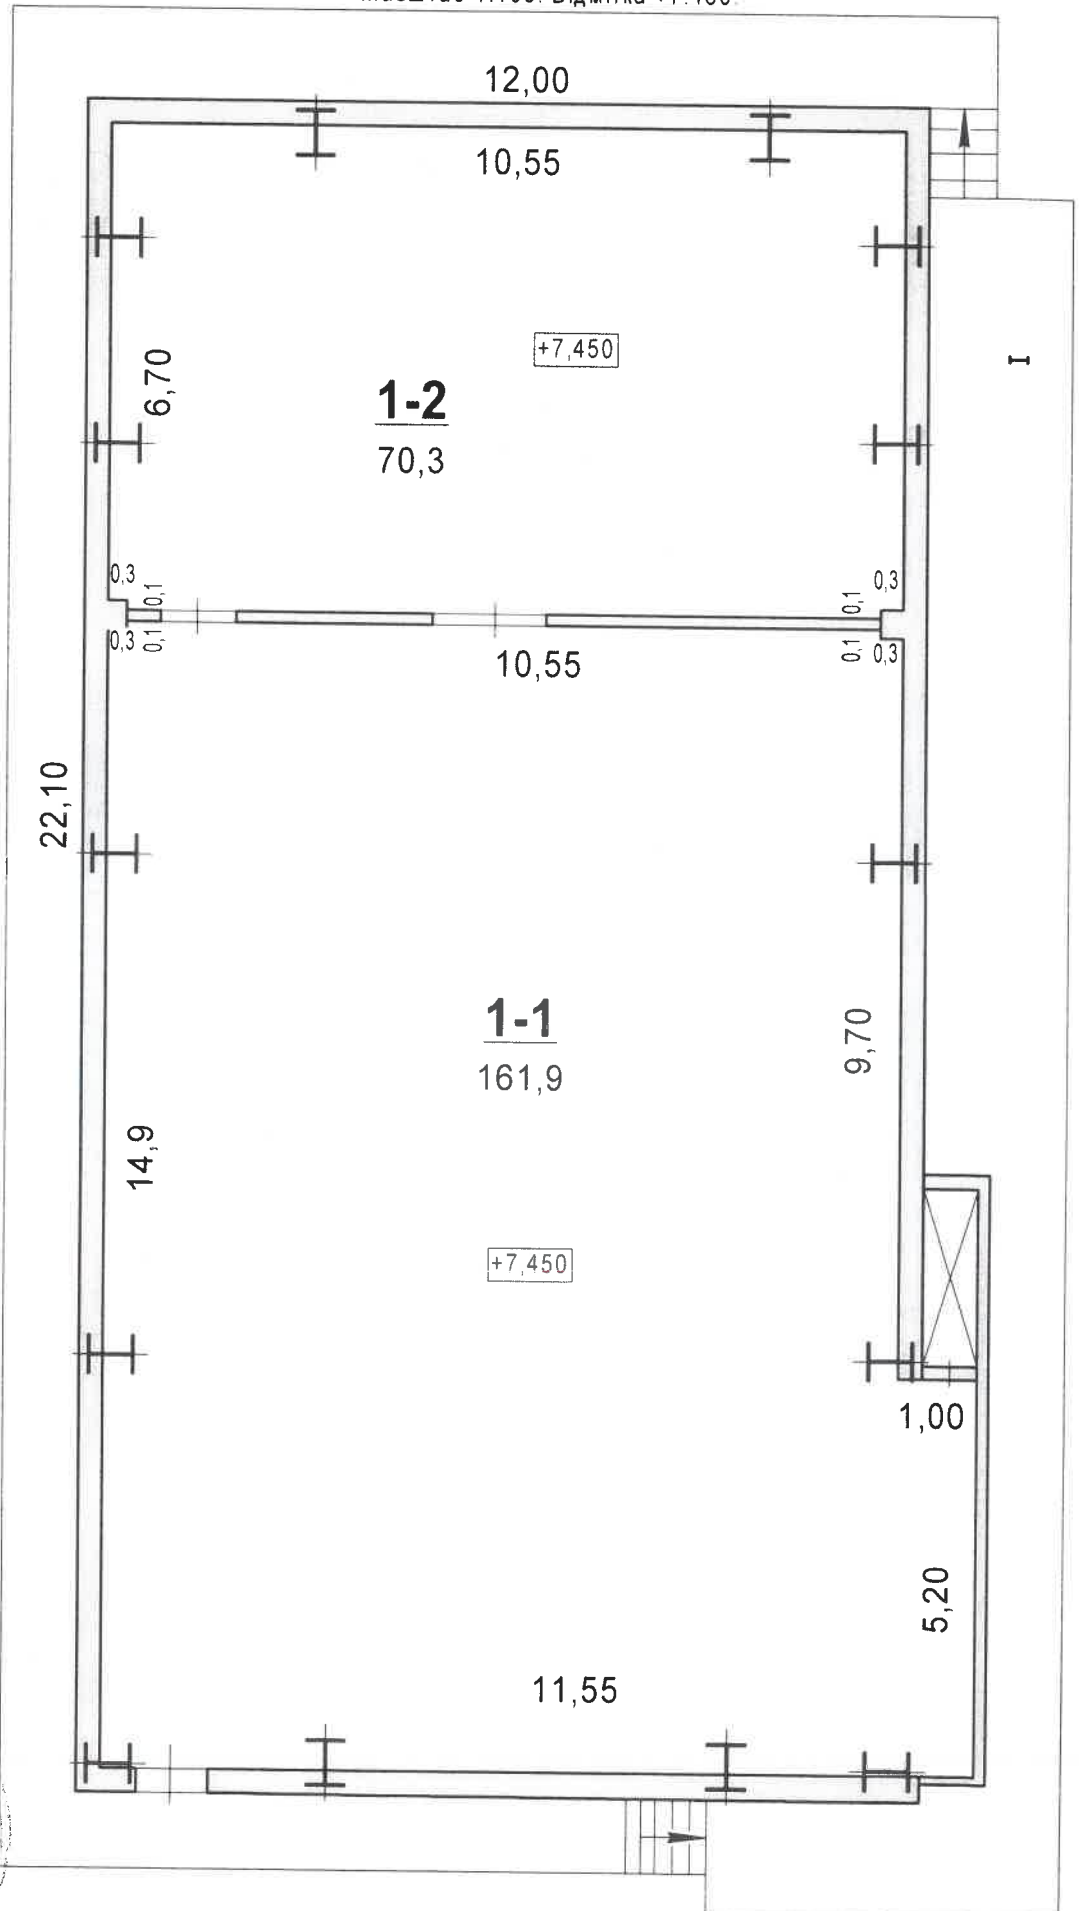


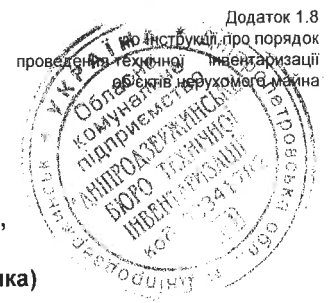

Журнал зовнішніх обмірів
на об'єкт інв.№0111511, вулиця Соборна 18Б,
місто, Кам'янське
(Машинний будинок колошникового підйомника)

Літера по плану	Назва будинку, допоміжних будівель	Формула для підрахунку площ	Поверхи	Площа, м ²	Висота, м	Об'єм, м ³	Периметр	Периметр площі
34А-1	Машинний будинок колошникового підйомника	11,0*22,10		243,1	H=6,04 (від +7,050 до +13,090)	1468		
34а-1	Прибудова	1,10*8,20		9,0	H=2,55 (від +7,050 до +9,600)	23		
S забудови: =0,00 м ²								
V буд.: 1468+23=1491 м ³								
	Зовнішня площадка зі сходами	Метал						

План
зовнішніх обмірів
машинного будинку колошникового
підйомника,
інв. № 0111511
літера 34А-1,
вулиця Соборна, 18Б
м. Кашинське

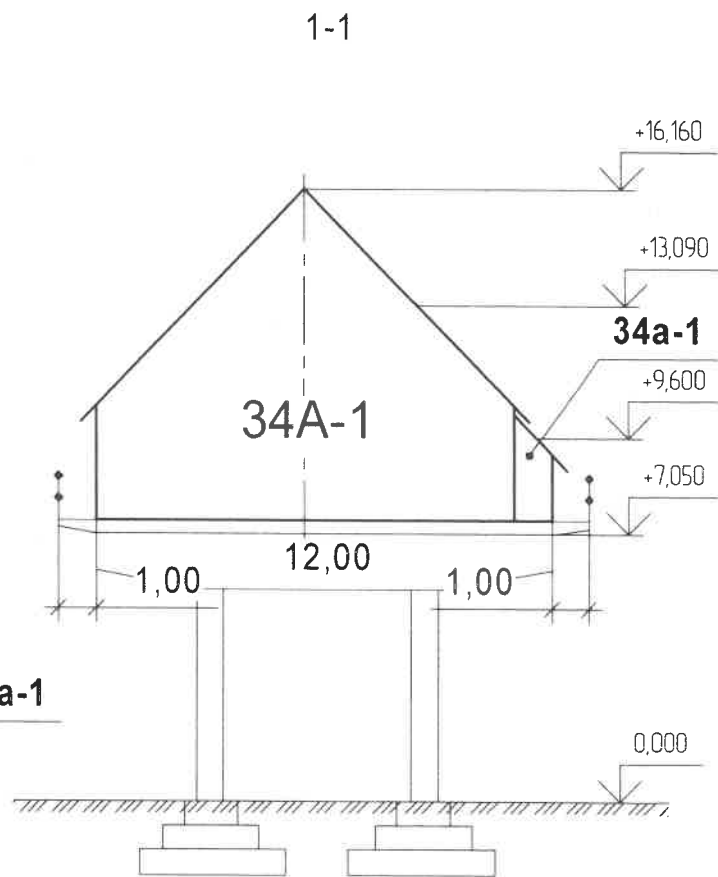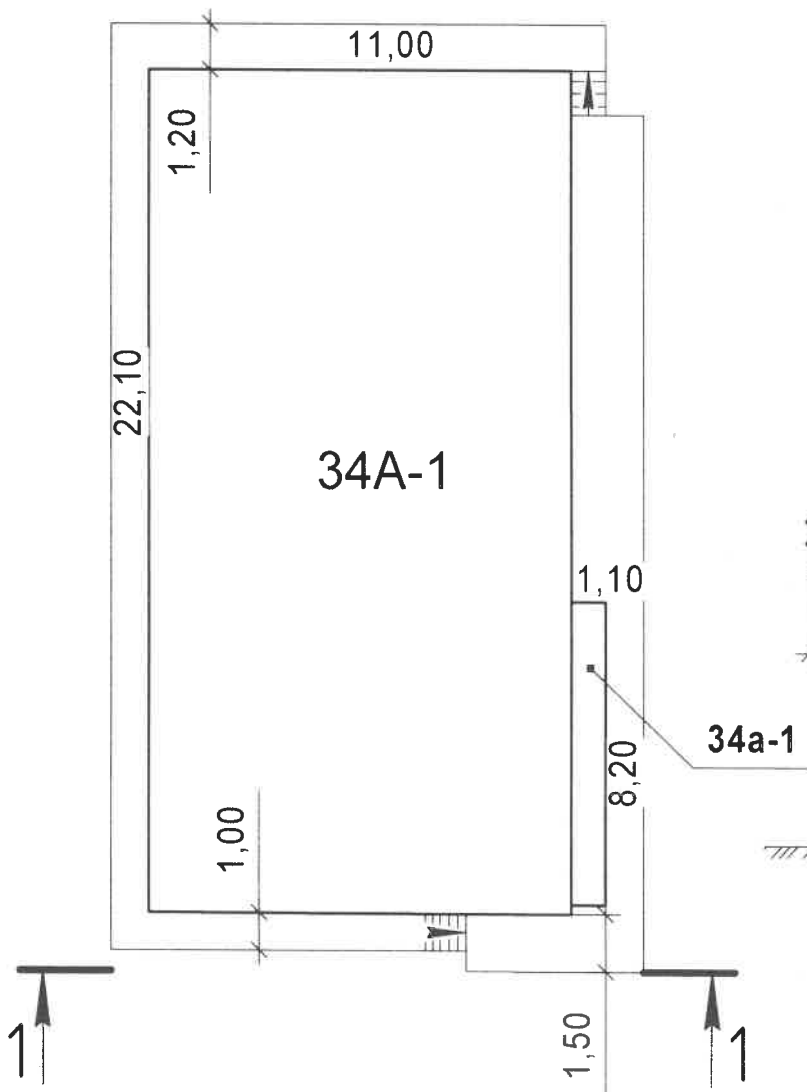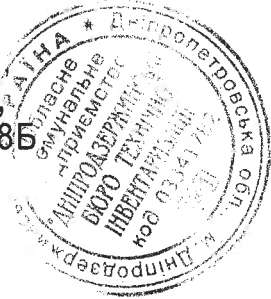

Характеристика господарських будівель та споруд

Літера	Назва об'єкта	Рік побудови	Опис основних конструктивних елементів							Інженерне обладнання							Висота (м)	Площа (м ²)	Об'єм (м ³)	Будівельна вартість (грн.)	% зносу	Інвентаризаційна вартість (грн.)								
			фундамент	стіни	покрівля	перекриття	підлога	сходи	електрика	водопровід	каналізація	газопровід	вид опалення	ліфт	сміттєпровід															
1	2	3	Залізобетон							4	5	6	7	8	9	10	11	12	13	14	15	16	17	18	19	20	21	22		
34А-1	Машинний будинок колошникового підйомника	1951		Цегла	Металевий лист	Металевий лист	Залізобетонні плити	Бетон	так	так	ні	ні	ні	ні	ні	ні	ні	ні	ні	ні	ні	ні	6,04	-	1468					
				Металевий лист	Металевий лист	Прогони	Бетон	ні	ні	ні	ні	ні	ні	ні	ні	ні	ні	ні	ні	ні	ні	ні	2,55	-	23					
34а-1	Прибудова		Разом по будинку: 34А-1																							1491				
	Зовнішня площадка зі сходами		Металева																											

