


П Л А Н
будівлі № 3 літери «Б»
вул. Перемоги, смт. Кобилецька Поляна
Рахівського району

Масштаб 1 : 100


Поверх І літери "А"

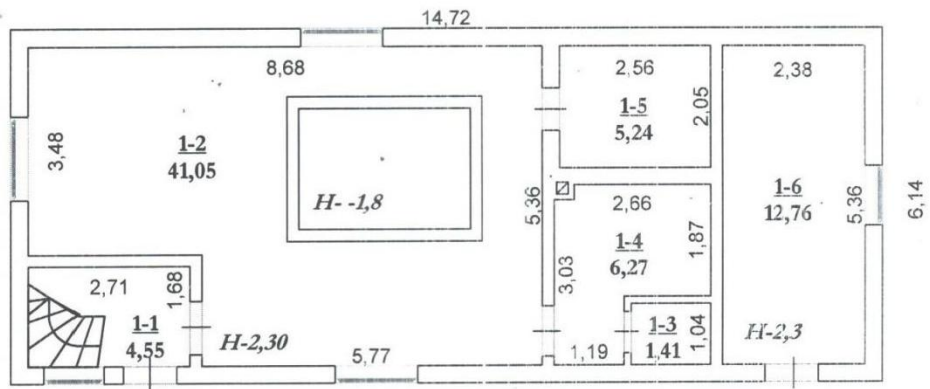

П Л А Н
будівлі № 3 літери «Б»
вул. Перемоги, смт. Кобилецька Поляна
Рахівського району

Масштаб 1 : 100

Мансарда літери "А"

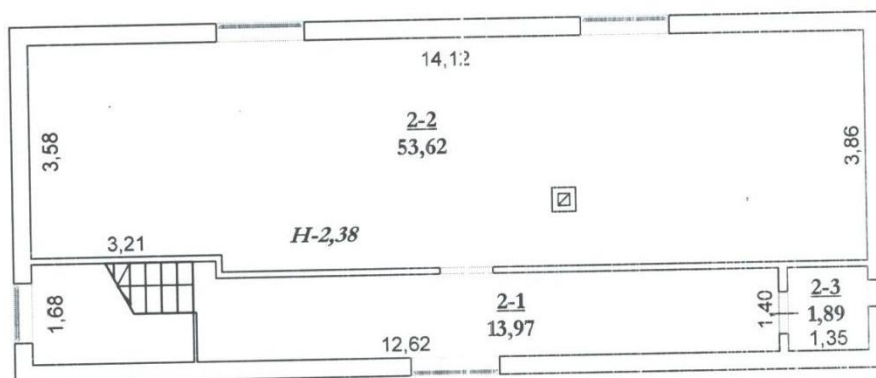

буд. 3 , вул. Перемоги, с. Кобилецька Поляна, Рахівського району

Літер	Поверхи	Номери квартир	Номери приміщень	Призначення приміщень	Загальна площа приміщень (підрахована за формулами розрахунку площ) (кв. м)	Площа житлових квартир (кв. м)			Площа літніх приміщень (кв. м)	Площа приміщень загального користування (кв. м)	Самостійно-збудована, перекладана площа приміщень (кв. м)	Примітки
						Загальна (сума гр. 8 та 9)	Основна	Допоміжна				
A	I		1-1	Коридор з сх.-кл.	4,55	4,55		4,55				
			1-2	Кімната відпочинку з басейном	41,05	41,05	41,05					
			1-3	Санвузел	1,41	1,41		1,41				
			1-4	Душева	6,27	6,27		6,27				
			1-5	Сауна	5,24	5,24	5,24					
			1-6	Підс. приміщення	12,76	12,76		12,76				
Всього по I поверху					71,28	71,28	46,29	24,99				
		МНС	2-1	Коридор з сх.-кл.	13,97	13,97		13,97				
			2-2	Кімната відпочинку	53,62	53,62	53,62	0				
			2-3	Санвузел	1,89	1,89		1,89				
Всього по II поверху					69,48	69,48	53,62	15,86				
Всього по будівлі					140,76	140,76	99,91	40,85				