


ПОЕТАЖНИЙ ПЛАН

БУДІВЛЯ (літер А-іж) вул. (пров.): вул. Центральна

динок № 63 квартал № _____ місто, селище с. Карповичі

район Семенівський

Чернігівська область

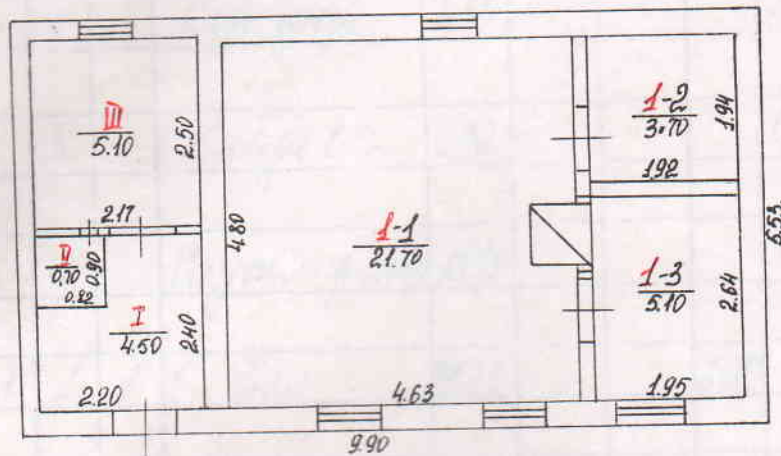

„ 29 „ 05 2008 г. р.

Склав технік

Григор'єв Л.Г.

Перевірив

Накреслив

Григор'єв Л.Г.

Затвердив

Масштаб 1:100