

ТОВ «Хмельницьке Обласне Земельне Агентство»

м. Хмельницький, вул. Зарічанська, 34, оф. 210, E-mail: tovhoza@gmail.com
тел. 067-383-74-37, 067-380-43-91, т/ф (0382) 71-94-78

Область: Львівська Інвентаризаційна справа:
Район: Брюховицький Реєстровий номер:
сmt: Брюховичі

ТЕХНІЧНИЙ ПАСПОРТ
на
Дім зв'язку

адреса: м.Львів, сmt. Брюховичі, вул. Ясна, 3

Замовник технічної інвентаризації або уповноважена ним особа (прізвище, ім'я та по батькові фізичної особи або найменування юридичної особи)	Місце проживання, серія і номер паспорта фізичної особи або місцезнаходження, код за ЄДРПОУ юридичної особи
Публічне акціонерне товариство «Укрпошта»	м. Львів, вул. Словацького, 1
	ЄДРПОУ 22336769

Паспорт виготовлено:

18 грудня 2017 р.

Директор _____ Вишинський О.І.
(підпис)

Експерт: _____ Сидорчук Б.Ю.
(підпис)

ТОВ «Хмельницьке Обласне
Земельне Агентство»

М.П.


Сертифікат
серія АЕ № 004481
від 14.12.2016р.

М.П.


ДО ВІДОМА ВЛАСНИКА

- 1) Паспорт на приміщення є додатком до свідоцтва про право власності на приміщення.
- 2) Переоформлення технічного паспорта на приміщення проводиться у зв'язку із зміною власника, а також у зв'язку із реконструкцією та переобладнанням приміщення.
- 3) Послуги по оформленню та переоформленню паспорта на приміщення сплачуються власником.


План 1-го поверху
Дому зв'язку
за адресою: м.Львів, смт. Брюховичі, вул. Ясна, 3
М 1:100

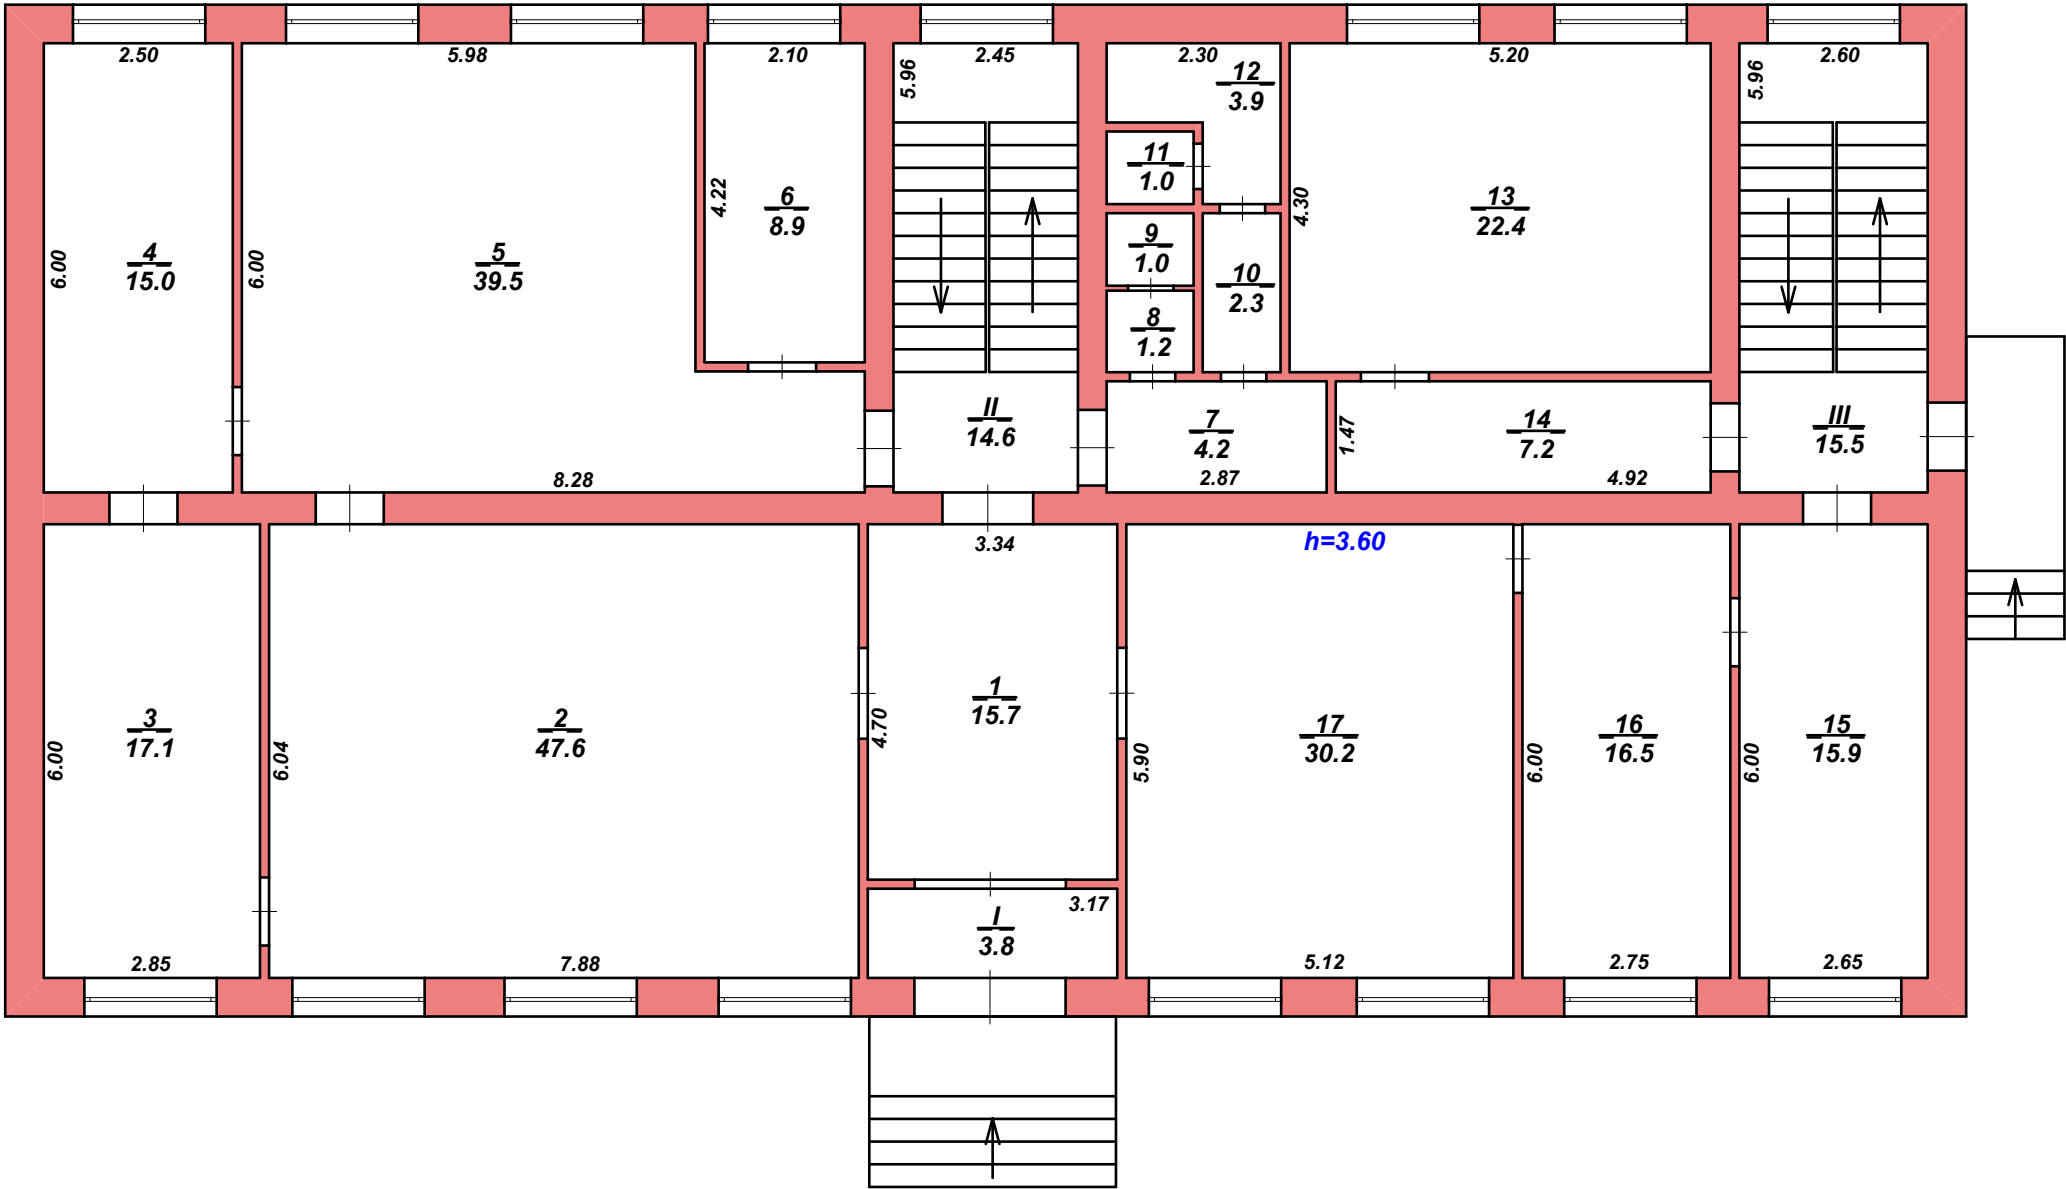

План 2-го поверху
Дому зв'язку
за адресою: м.Львів, смт. Брюховичі, вул. Ясна, 3
М 1:100

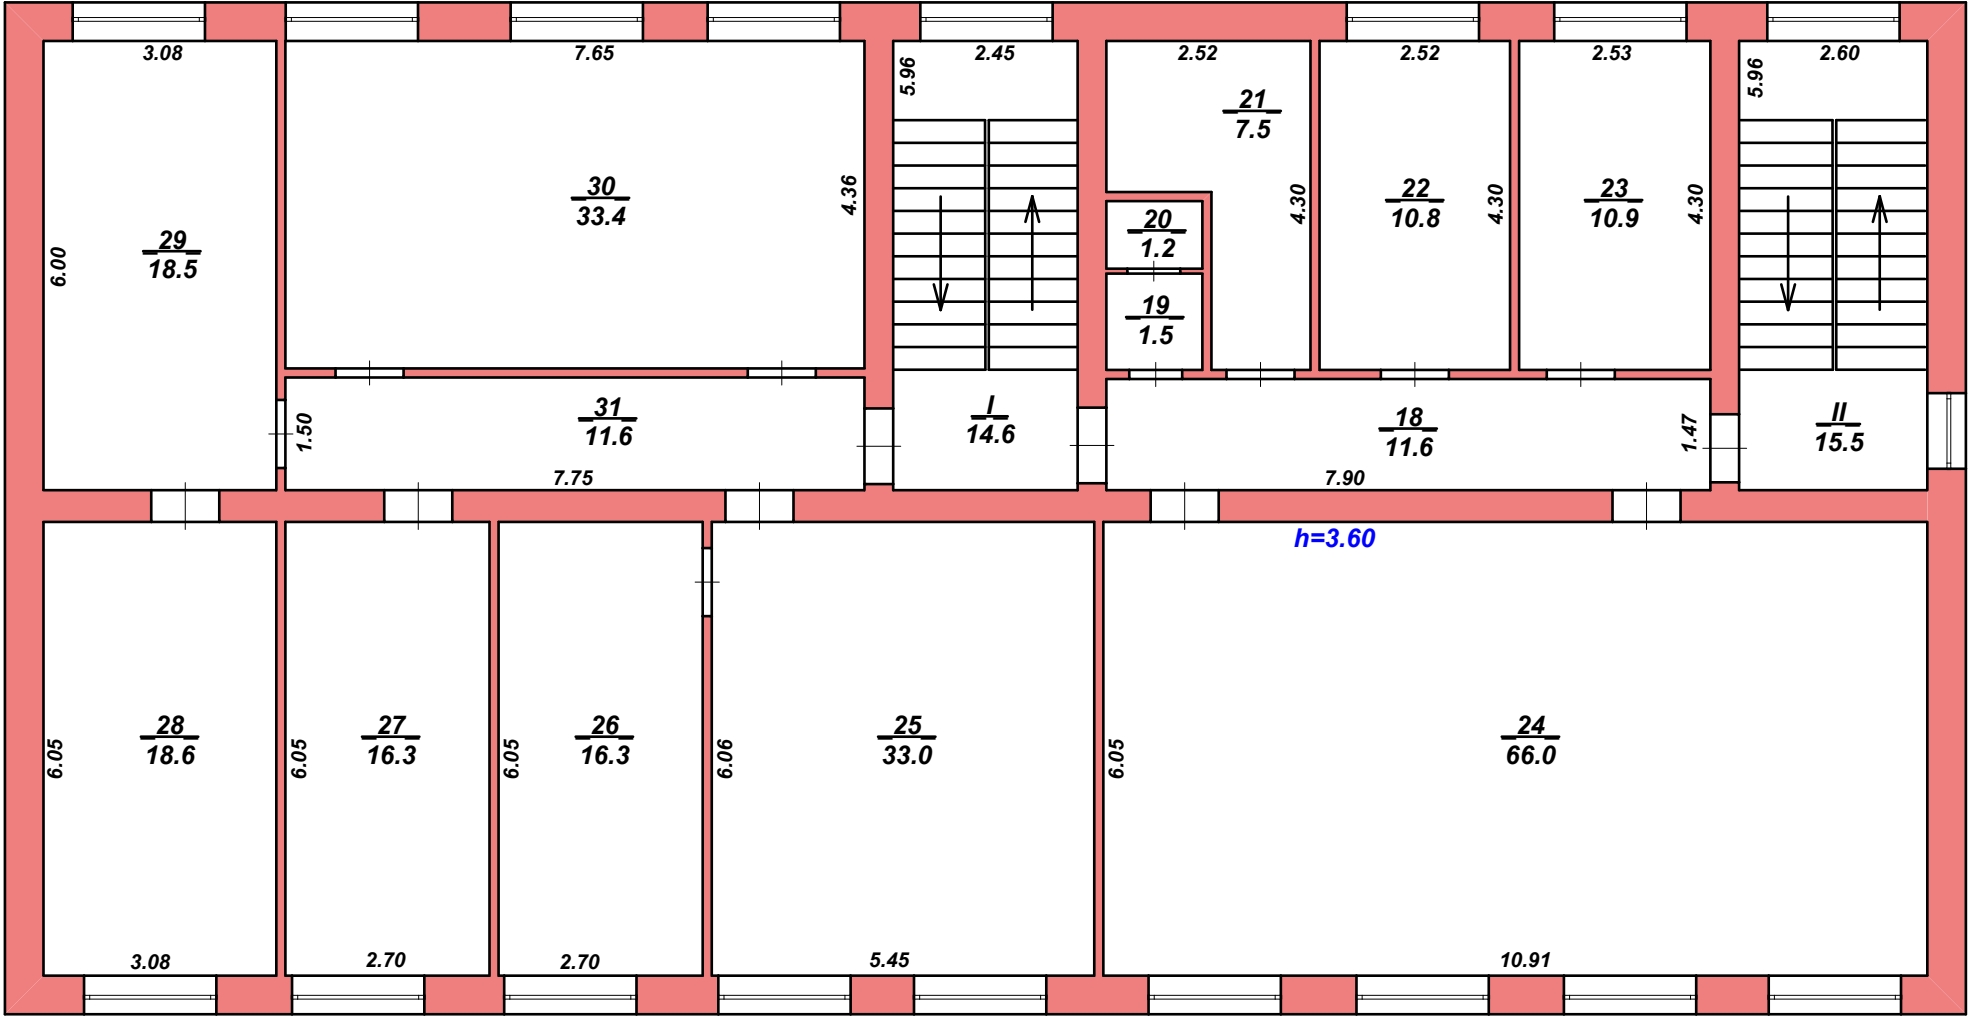

План 3-го поверху
Дому зв'язку
за адресою: м.Львів, смт. Брюховичі, вул. Ясна, 3
М 1:100

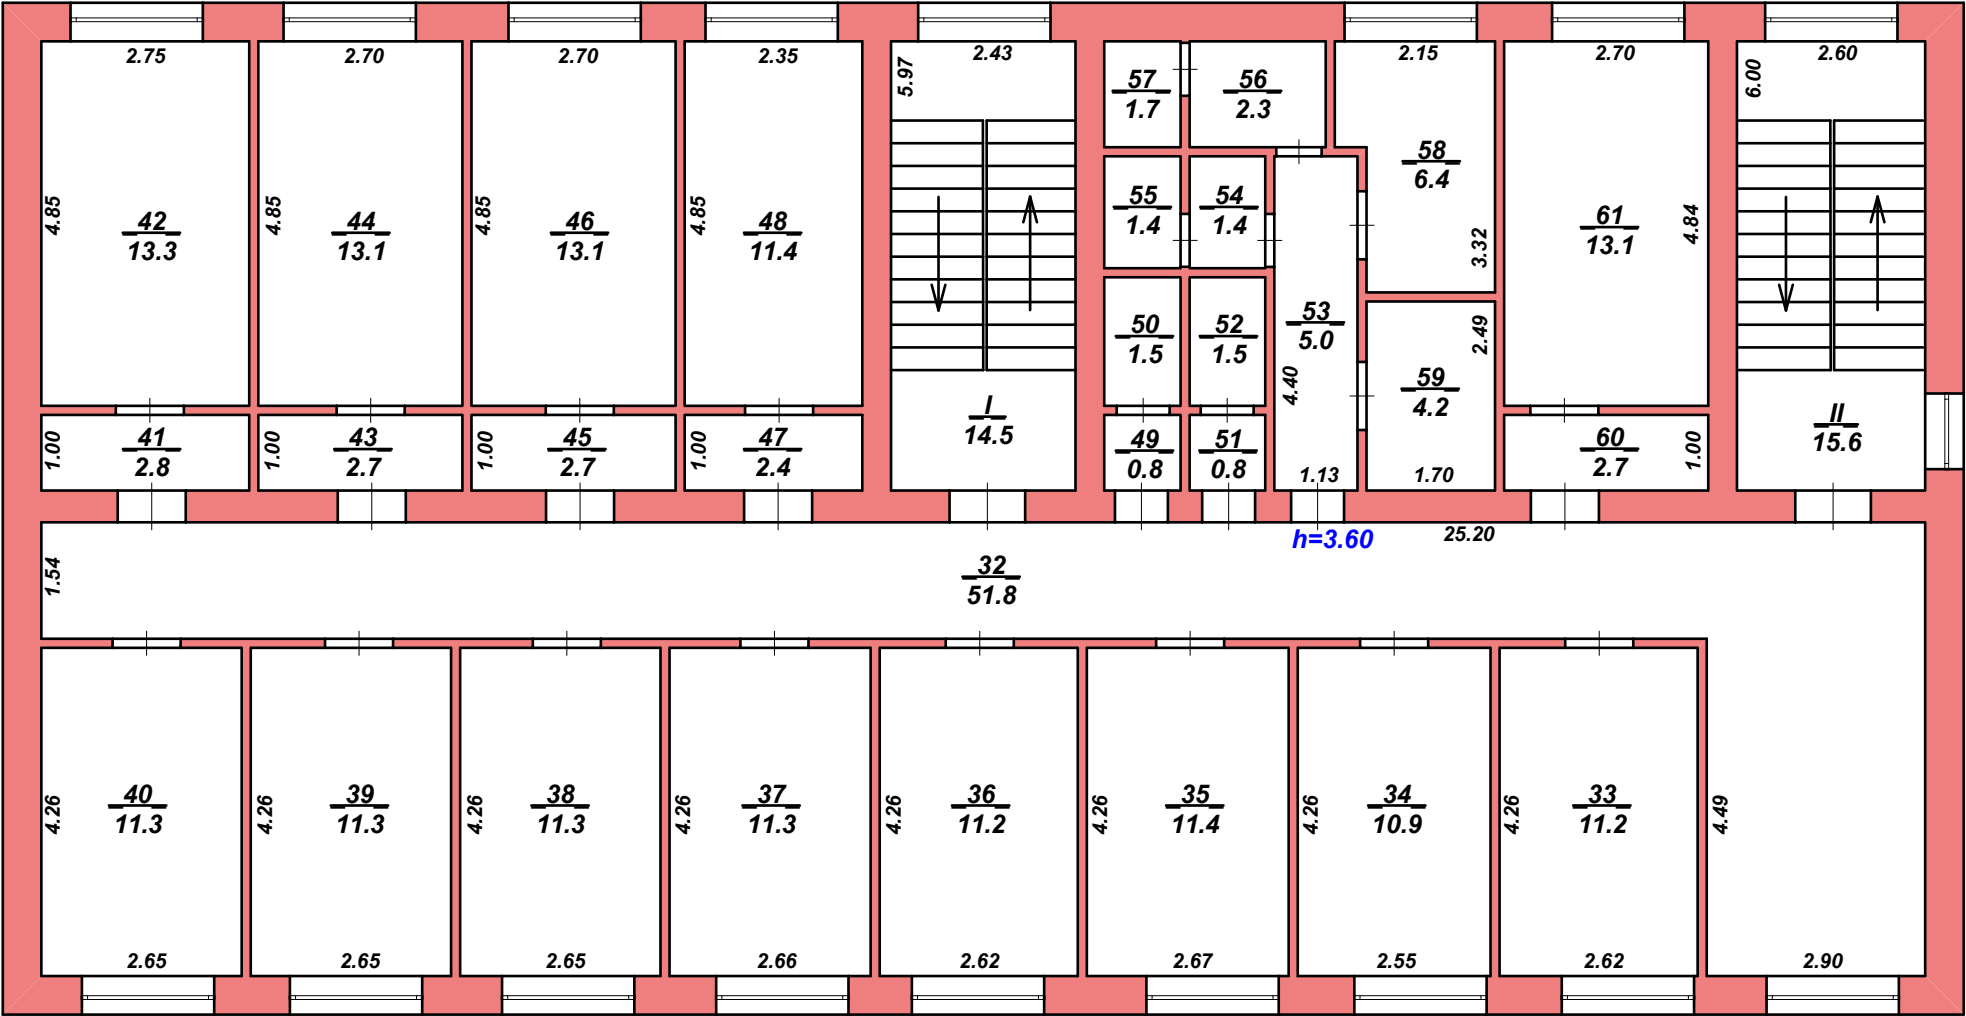

**Експлікація приміщень Дому зв'язку
м.Львів, смт. Брюховичі, вул. Ясна, 3**

Літер	Поверхи	Номер груп приміщень	Номер приміщення	Призначення приміщень	Загальна площа приміщень (порахована за формулою форм розрахунку площ)(кв.м)	(площа приміщень)			Площа нежитлових приміщень (кв. м.)	Площа приміщень загального користування(кв. м.)	Самостійно забудована, переобладнана площа приміщень (кв. м.)	Примітки
						Загальна (сума гр.8 т 9)	Основна	Допоміжна				
1	2	3	4	5	6	7	8	9	10	11	12	13
	підвал	1	I	сходова клітка	14,3					14,3		
			II	нежитлове приміщення	47,2					47,2		
			III	нежитлове приміщення	14,6					14,6		
			IV	нежитлове приміщення	13,8					13,8		
			V	нежитлове приміщення	15,1					15,1		
			VI	нежитлове приміщення	8,9					8,9		
			VII	нежитлове приміщення	25,2					25,2		
			VIII	нежитлове приміщення	16,0					16,0		
			IX	нежитлове приміщення	4,0					4,0		
			X	нежитлове приміщення	12,1					12,1		
			XI	нежитлове приміщення	30,9					30,9		
			XII	нежитлове приміщення	32,9					32,9		
			XIII	нежитлове приміщення	9,9					9,9		
			XIV	нежитлове приміщення	12,3					12,3		
			XV	коридор	7,8					7,8		
			XVI	коридор	16,6					16,6		
				Всього по підвалу:	281,6					281,6		
	1	1	1	коридор	15,7			15,7				
			2	пошта	47,6		47,6					
			3	пошта	17,1		17,1					
			4	кладова	15,0			15,0				
			5	службове	39,5		39,5					
			6	кладова	8,9			8,9				
			7	коридор	4,2			4,2				
			8	умивальня	1,2			1,2				
			9	вбиральня	1,0			1,0				
			10	коридор	2,3			2,3				
			11	вбиральня	1,0			1,0				
			12	умивальня	3,9			3,9				
			13	кабінет	22,4		22,4					
			14	коридор	7,2			7,2				
			15	кабінет	15,9		15,9					
			16	кабінет	16,5		16,5					
			17	кабінет	30,2		30,2					
			I	тамбур	3,8					3,8		
			II	сходова клітка	14,6					14,6		
			III	сходова клітка	15,5					15,5		
				Всього по 1-му поверху:	283,5	249,6	189,2	60,4		33,9		
	2	1	18	коридор	11,6			11,6				

			19	умивальня	1,5			1,5				
			20	вбиральня	1,2			1,2				
			21	кладова	7,5			7,5				
			22	кабінет	10,8		10,8					
			23	кабінет	10,9		10,9					
			24	зал	66,0		66,0					
			25	кабінет	33,0		33,0					
			26	кабінет	16,3		16,3					
			27	кабінет	16,3		16,3					
			28	кабінет	18,6		18,6					
			29	кабінет	18,5		18,5					
			30	кабінет	33,4		33,4					
			31	коридор	11,6			11,6				
			I	сходова клітка	14,6					14,6		
			II	сходова клітка	15,5					15,5		
Всього по 2-му поверху:					287,3	257,2	223,8	33,4		30,1		
	3	1	32	коридор	51,8			51,8				
			33	кабінет	11,2		11,2					
			34	кабінет	10,9		10,9					
			35	кабінет	11,4		11,4					
			36	кабінет	11,2		11,2					
			37	кабінет	11,3		11,3					
			38	кабінет	11,3		11,3					
			39	кабінет	11,3		11,3					
			40	кабінет	11,3		11,3					
			41	коридор	2,8			2,8				
			42	кабінет	13,3		13,3					
			43	коридор	2,7			2,7				
			44	кабінет	13,1		13,1					
			45	коридор	2,7			2,7				
			46	кабінет	13,1		13,1					
			47	коридор	2,4			2,4				
			48	кабінет	11,4		11,4					
			49	вбиральня	0,8			0,8				
			50	вбиральня	1,5			1,5				
			51	вбиральня	0,8			0,8				
			52	вбиральня	1,5			1,5				
			53	коридор	5,0			5,0				
			54	умивальня	1,4			1,4				
			55	вбиральня	1,4			1,4				
			56	умивальня	2,3			2,3				
			57	вбиральня	1,7			1,7				
			58	службове	6,4		6,4					
			59	службове	4,2		4,2					
			60	коридор	2,7			2,7				
			61	службове	13,1		13,1					
			I	сходова клітка	14,5					14,5		
			II	сходова клітка	15,6					15,6		
Всього по 3-му поверху:					276,1	246,0	164,5	81,5		30,1		
Всього по будівлі:					1128,5	752,8	577,5	175,3		375,7		

Характеристика Дому зв'язку

Інвентризаційна вартість (балансова) (грн.)	22		
% зносу	21		
Будівельна вартість (грн.)	20		
Об'єм (куб.м)	19	5 772,00	
Площа основи (збудови) (кв.м)	18	370,00	
Висота (м)	17	11,70	
Інженерне обладнання	Сміттепровід	16	-
	Ліфт	15	-
	Вид опалення	14	газовий котел
	Газопровід	13	-
	Каналізація	12	€
	Водопровід	11	€
	Електрика	10	€
	Сходи	9	€
Опис основних конструктивних елементів	Підлога	8	цемент, ліноліум, дошки
	Перекриття	7	з/б плити
	Покрівля	6	руберойд
	Стіни	5	цегла
	Фундамент	4	бетон
Рік побудови	3	1986	
Назва об'єкта	2	Дім зв'язку	
Літер	1		
Усього:			

Паспорт склав станом на: 18.12.2017 _____ Кучер М.М