

ТЕХНІЧНИЙ ПАСПОРТ

на громадський будинок з господарськими (допоміжними) будівлями та спорудами

Вулиця (провулок, площа) Любешка , № 179
місто (селище, село) Чернігів
район Новозаводський
область Чернігівська

Замовник технічної інвентаризації або уповноважена ним особа (прізвище, ім'я, по батькові фізичної особи або найменування юридичної особи)

**ДП ПрАТ "НАК " НАДРА УКРАЇНИ "
"ЧЕРНІГІВНАФТОГАЗГЕОЛОГІЯ "**

Паспорт виготовлено станом на

" 31 " серпня 2020 року

Керівник суб'єкта господарювання

(підпис)

О.О. Миненко

(П. І. Б.)

Виконав

/ І.І. Ховрич / АЕ № 002498

(П. І. Б., серія, номер кваліфікаційного сертифіката)

Перевірів

/ І.І. Ховрич / АЕ № 002498

Чернігівське міжміське бюро технічної інвентаризації

Об'єкт Чернігівська
Місто Чернігів


Схематичний план

Форма № 1

земельної ділянки № 179
квартал № 481 а

з будівлями по вулиці

Любецька

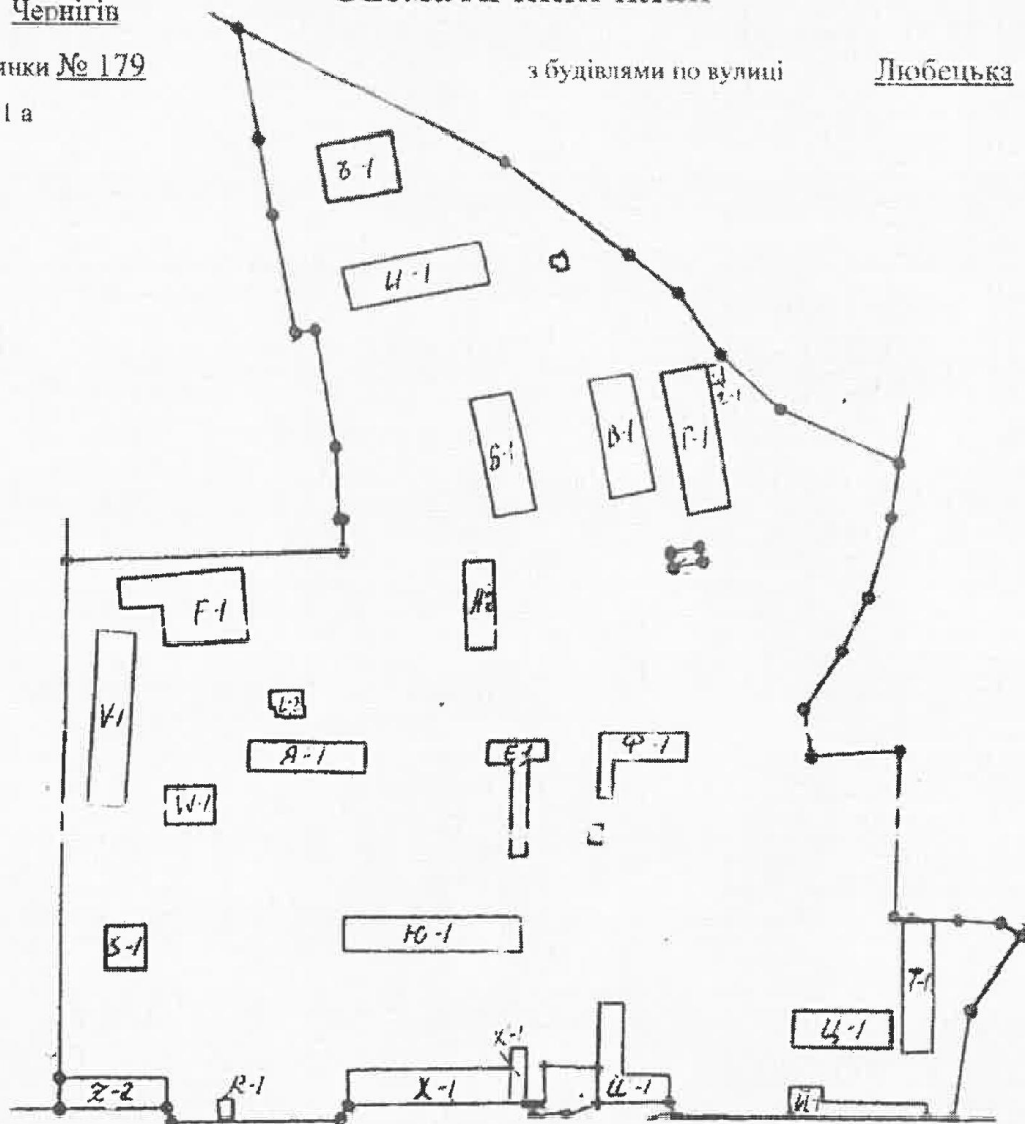

ЕКСПЛІКАЦІЯ

Літер	Найменування будівель	ХІ-1	Будинок трубо-ремонтного цеху
А-2	Камеральна лабораторія	Ш-1	Будинок проф. з боксом
Б-1	Трубинний цех	Й-1	Гараж
В-1	Склад № 2	Ъ-1	Керносховище
Г-1, г-1	Матеріальний склад №1, №2, склад ядохімікатів і спирта	Ю-1	Будинок механічного цеху
Е-1	Будинок КВП	Я-1	Будинок ковальського цеху
І-1	Будинок підстанції	W-1	Парова сушилка
		R-1	Магазин ОРСА
И-1	Прибудова до цеху по виготовленню геологічних вагончиків	L-2	Будинок лабораторії
Т-1	Склад	S-1	Овощесховище
Ф-1	Будівля котельної	F-1	Виробничий корпус
Х-1	Будинок (ремонтної ділянки)	V-1	Будинок столярного цеху
Ц-1	Кранбалка 5т	Z-2	Будинок адміністративний

НАН

поверхів громадської будівлі

nitrophenyl A-2

Камерально-лабораторный корпус

{ВНЕШНИЙ}

548 (продолжение)

Підоцяка

No 179


місто(селище, село)
квартал № 481 а

Чернігів

$$\text{Масштаб} = 1:100$$

ХДАВОН

7

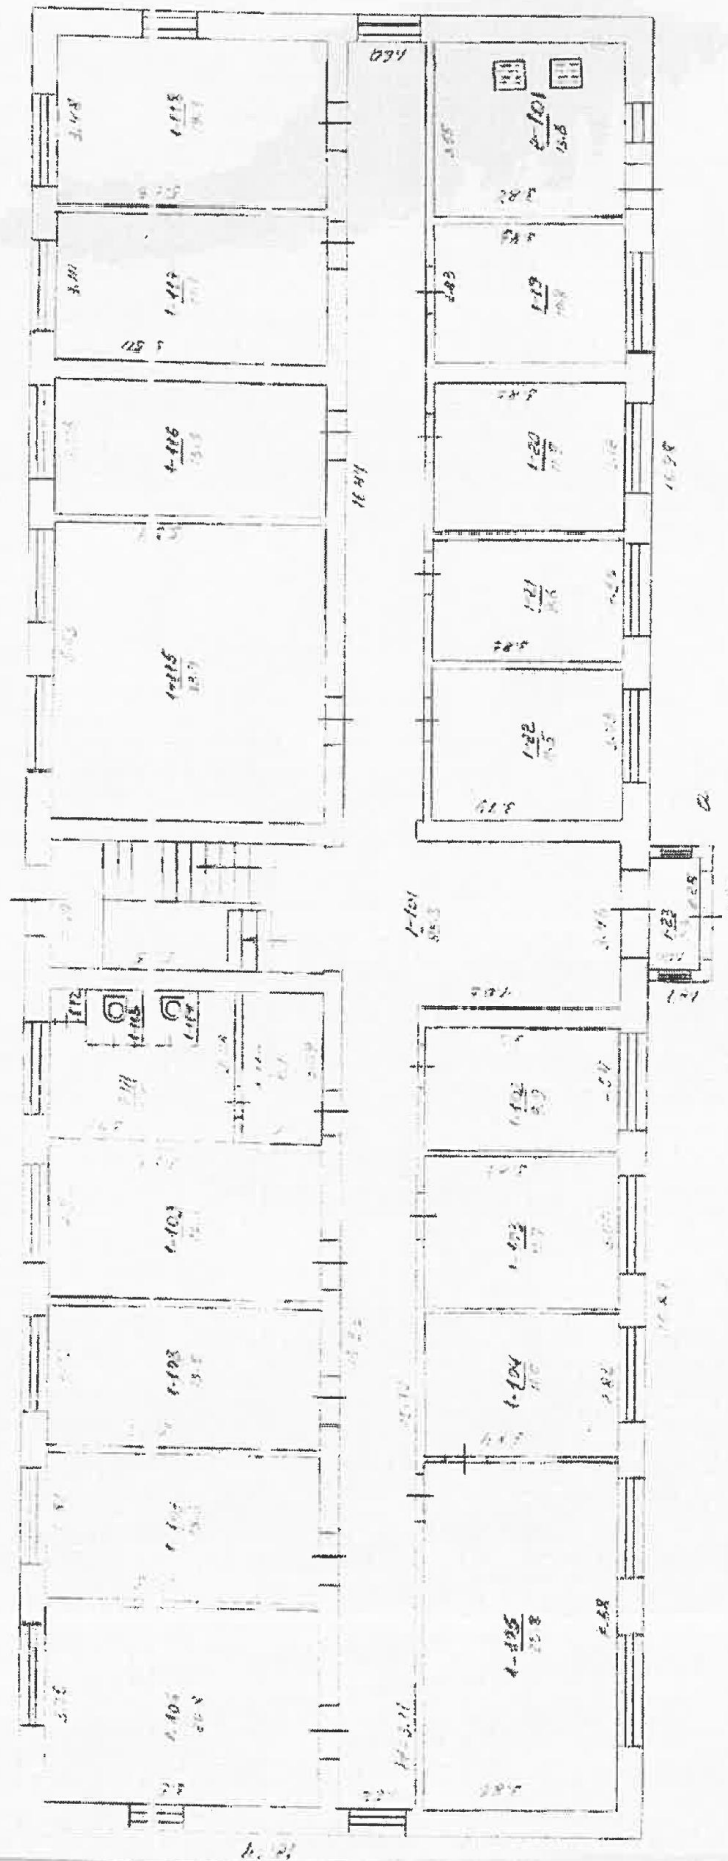

ЕКСПЛІКАЦІЯ
приміщень громадського будинку
Камеральна лабораторія, літера "А-2"
(призначення)

вулиця (проевулок, площа)
місто(селище, село)
район
область

Любецька
Чернігів
Новозаводський
Чернігівська

№ 179

Літер	Поверхи	Номери відокрем- лених груп приміщень	Номери приміщень	Призначення приміщень	Загальна площа приміщень, підрахована за формулами розрахунку площ (кв. м)	Площа (кв.м)				Примітки
						Житлова(основна)	Допоміжна(підсобна)	Літніх, неопалювальних приміщень	Площа приміщень загального користування	
1	2	3	4	5	6	7	8	9	10	11
A-2	1	1	101	коридор	85,3		85,3			
			102	архів	9,9	9,9				
			103	кабінет	11,7	11,7				
			104	архів	11,0	11,0				
			105	кабінет	25,8	25,8				
			106	побутове приміщення	20,8		20,8			
			107	кабінет	15,6	15,6				
			108	кабінет	15,5	15,5				
			109	кабінет	16,3	16,3				
			110	санвузол	5,1		5,1			
			111	вбиральня	8,5		8,5			
			112	комора	0,4		0,4			
			113	вбиральня	1,2		1,2			
			114	вбиральня	1,2		1,2			
			115	кабінет	33,4	33,4				
			116	архів	15,3	15,3				
			117	кабінет	17,1	17,1				
			118	кабінет	19,3	19,3				
			119	кабінет	10,8	10,8				
			120	кабінет	11,9	11,9				
			121	кабінет	9,6	9,6				
			122	кабінет	11,5	11,5				
			123	тамбур	2,3		2,3			
				Всього по літ. 1	359,5	234,7	124,8			
	1	2	101	котельня	13,6		13,6			
				Всього по літ. 2	13,6		13,6			
				Всього по 1 пов.	373,1	234,7	138,4			
				31.08.2020р.						

ПЛАН
поверхів громадської будівлі
літери "А-2"
Камерально-лабораторний корпус
(призначення)

поверхів громадської будівлі

літери "А-2"

Камерально-лабораторный корпус
(признания)

{ признания }

вуп. (провуф. поума) -

Проблема

No 179

місто(селище, село)


Чернігів


Масштаб = 1:100

поверх 2

квартал №2 481 а

2

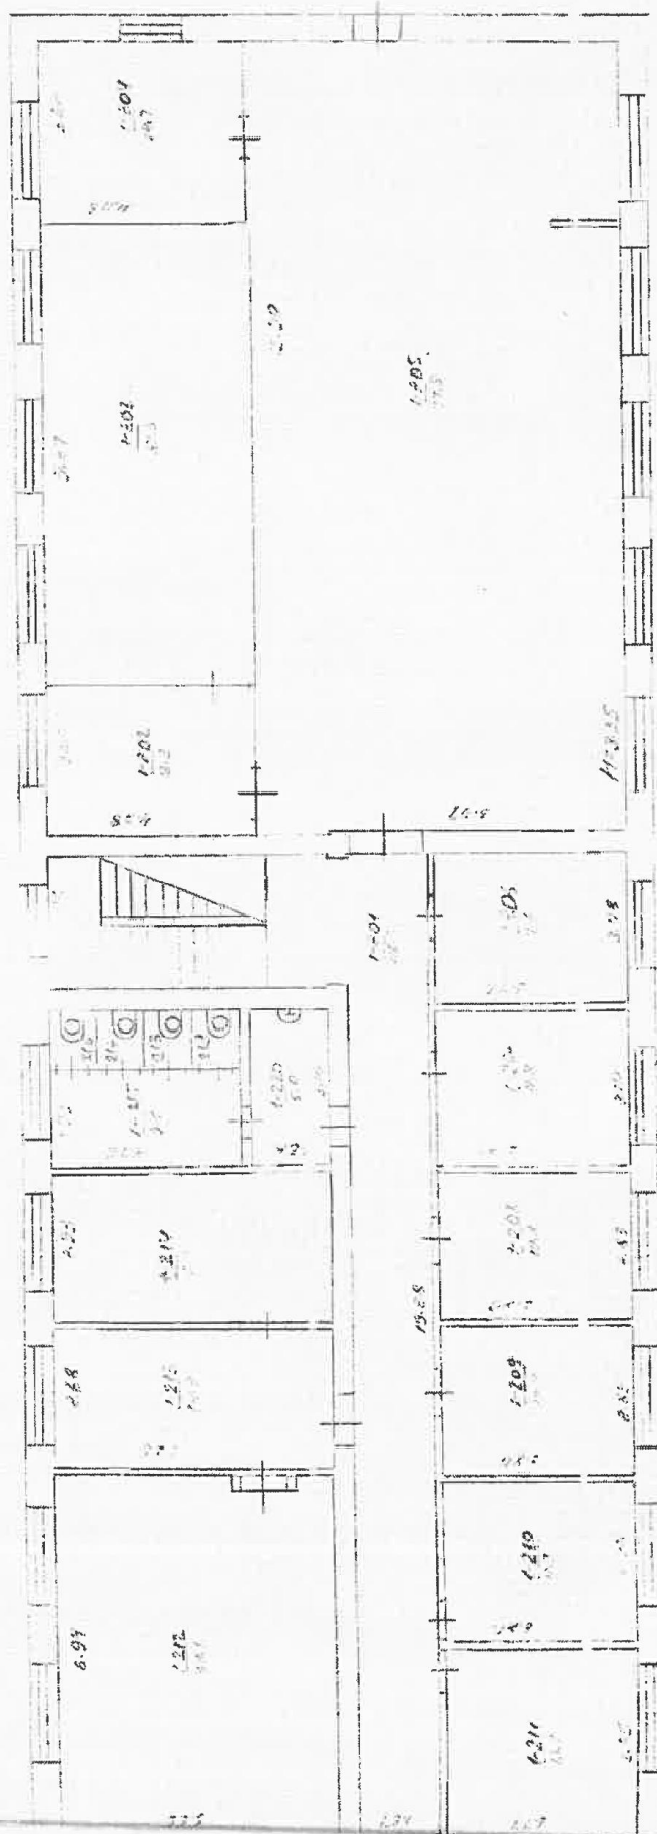

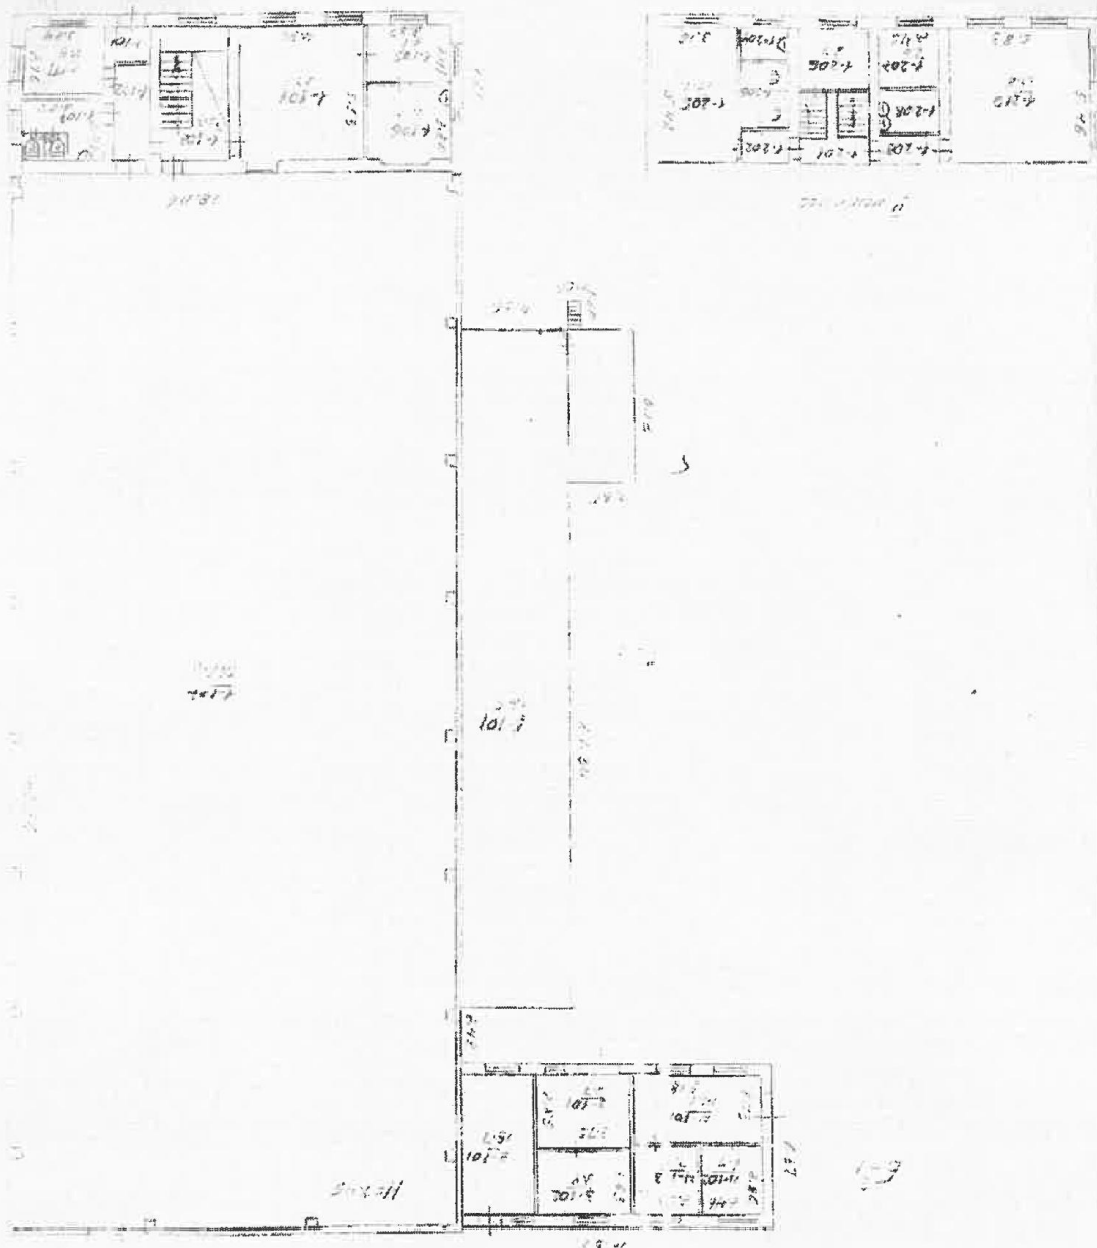

ПЛАН поверхів виродинної будівлі літери "Б-1" третій цех (призначення)		вул. (провул., площа) місто (селище, село) каспар № 481 а	
Любецька № 179		Черніїв Масштаб = 1:200	
1		поверх	

ЕКСПЛІКАЦІЯ
приміщень виробничого будинку
Трубний цех, літера "Б-1"

(призначення)

вулиця (провулок, площа)
місто(селище, село)
район
область

Любецька
Чернігів
Новозаводський
Чернігівська

№ 179

Літер	Поверхи	Номери відокрем- лених груп приміщень	Номери приміщень	Призначення приміщень	Загальна площа приміщень, підрахована за формулами розрахунку площ (кв. м)	Площа (кв.м)				Примітки
						Житлова(основна)	Допоміжна(підсобна)	Літніх, неопалювальних приміщень	Площа приміщень загального користування	
1	2	3	4	5	6	7	8	9	10	11
Б-1	1	1	101	тамбур	2,2		2,2			
			102	коридор	6,0		6,0			
			103	сходи	15,3		15,3			
			104	кабінет	27,6	27,6				
			105	побутове приміщення	8,1		8,1			
			106	побутове приміщення	10,5		10,5			
			107	цех	761,8	761,8				
			108	вбиральня	5,9		5,9			
			109	вбиральня	1,0		1,0			
			110	вбиральня	1,0		1,0			
			111	кабінет	8,9	8,9				
				Всього по літ. №1 по 1 пов.	848,3	798,3	50,0			
	2	1	201	сходи	15,3		15,3			
			202	тамбур	2,3		2,3			
			203	душова	4,7		4,7			
			204	Санвузол	2,3		2,3			
			205	побутове приміщення	17,1		17,1			
			206	підсобне приміщення	6,7		6,7			
			207	сушильня	6,0		6,0			
			208	санвузол	4,0		4,0			
			209	тамбур	2,8		2,8			
			210	роздягальня	31,8		31,8			
				Всього по літ. №1 по 2 пов.	93,0		93,0			
				Всього по літ. № 1	941,3	798,3	143,0			
	1	2	101	зварювальна	15,7	15,7				
				Всього по літ. № 2	15,7	15,7				
	1	3	101	аккумуляторна	10,7		10,7			

			102	акумуляторна	9,9		9,9			
				Всього по літ. № 3	20,6		20,6			
	1	4	101	акумуляторна	14,1		14,1			
			102	акумуляторна	6,9		6,9			
			103	акумуляторна	7,0		7,0			
				Всього по літ. № 4	28,0		28,0			
	1	5	101	склад	118,5	118,5				
				Всього по літ. №5	118,5	118,5				
				Всього	1124,1	981,1	143,0			
				31.08.2020р.						

ПЛАН
поверхів громадської будівлі
літери "В-1"
Склад № 2
(призначення)


No 179

1106246

Черніїв

Магнито 1:100

Хдаабуу

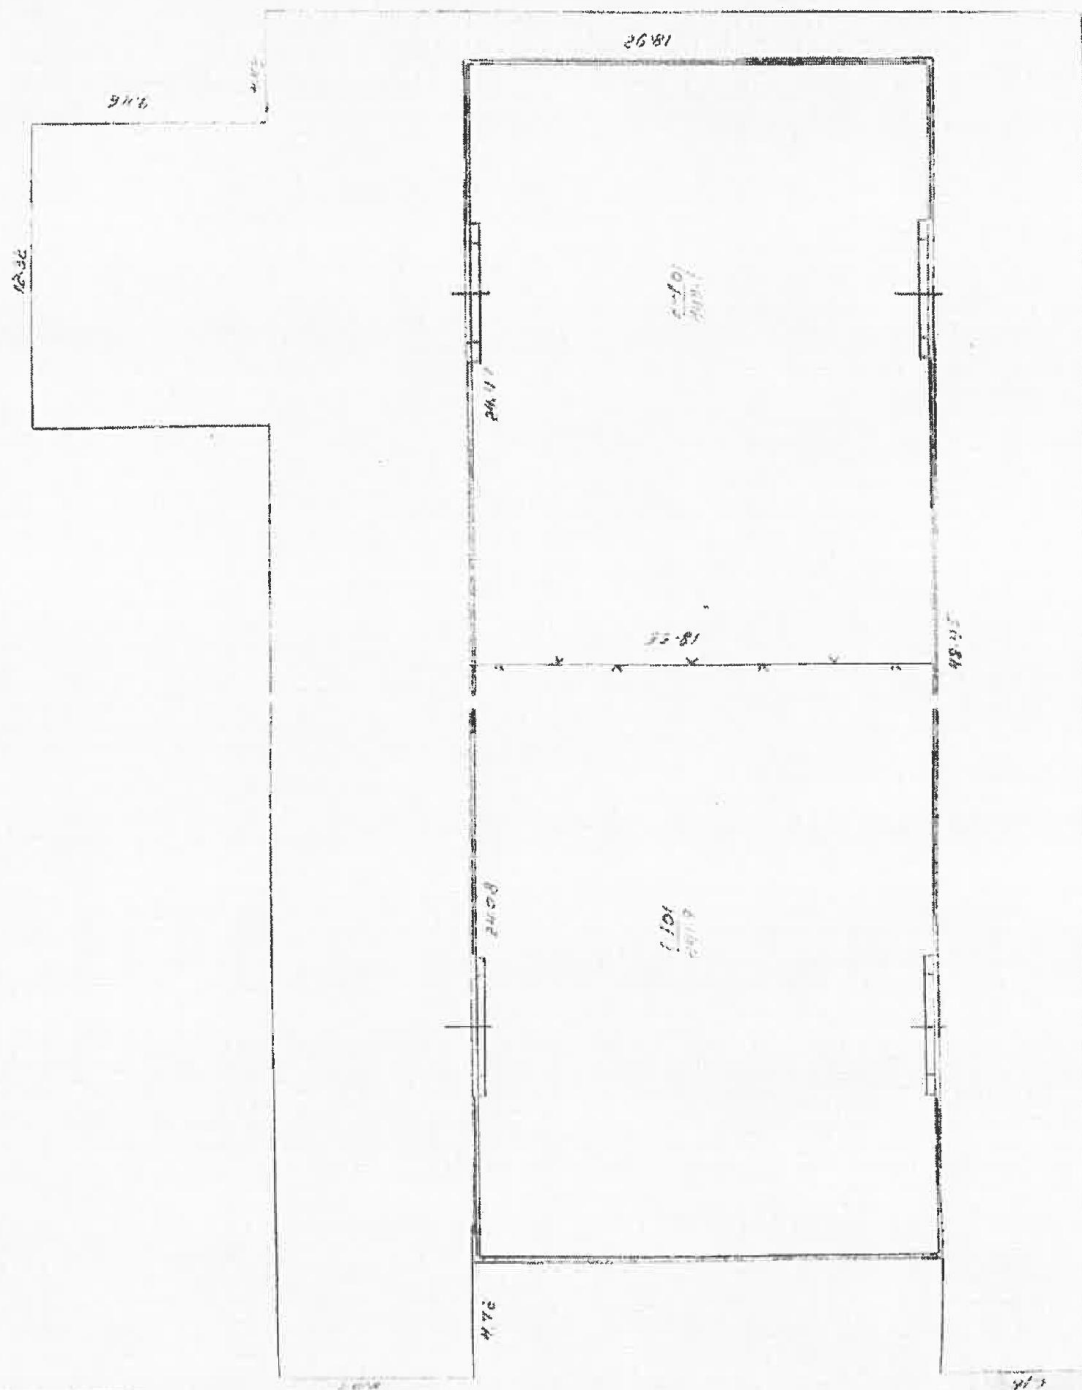


(призначення)

Новозаводський
Чернігівська

[illegible]

1

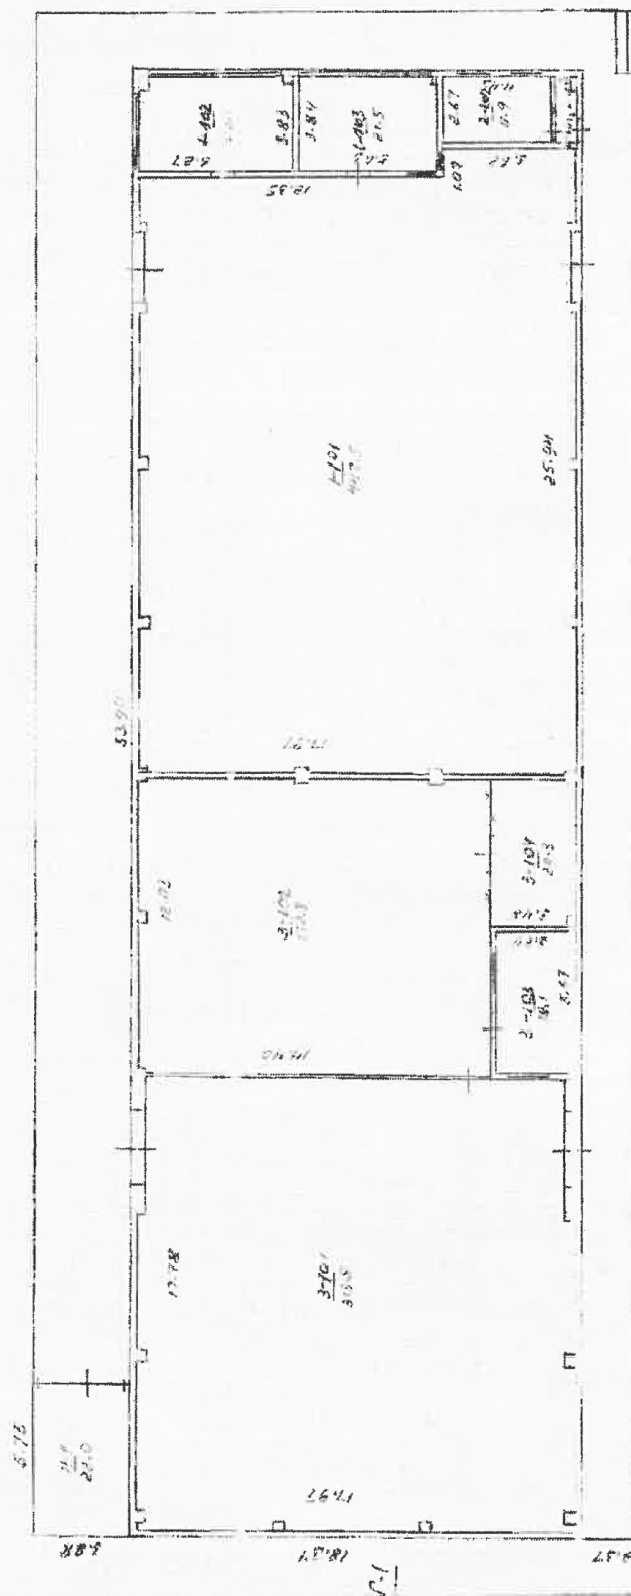

584

(призначення)

вулиця (провулок, п.
місто(селище, село)


Чернігів

No 179

Новозаводський
Чернігівська

Літер	Поверхи	Номери відокремлених груп приміщень	Номери приміщень	Призначення приміщень	Загальна площа приміщень, підрахована за формулами розрахунку площ (кв. м)	Площа (кв.м)				Примітки
						Житлова(основна)	Допоміжна(підсобна)	Літніх, неопалювальних приміщень	Площа приміщень загального користування	
1	2	3	4	5	6	7	8	9	10	11
Г-1	1	1	101	склад	447,5	447,5				
			102	підсобне приміщення	23,7		23,7			
			103	побутове приміщення	21,5		21,5			
				Всього по літ. № 1	492,7	447,5	45,2			
	1	2	101	тамбур	1,0		1,0			
			102	кабінет	11,9	11,9				
			103	комора	1,2		1,2			
				Всього по літ. № 2	14,1	11,9	2,2			
	1	3	101	склад	313,8	313,8				
			102	склад	172,8	172,8				
			103	побутове приміщення	18,1		18,1			
			104	склад	20,3	20,3				
				Всього по літ. № 3	525,0	506,9	18,1			
	1	4	101	склад	22,0	22,0				
				Всього по літ. № 4	22,0	22,0				
				Всього	1053,8	988,3	65,5			
				31.08.2020р.						

ПЛАН поверхів громадської будівлі літери "Е-1" Будинок КВП (призначення)	
вул. (провул., площа)	№ 179
місто(селище, село)	Чернігів
квартал № 481 а	масштаб = 1:200
	поверх 1

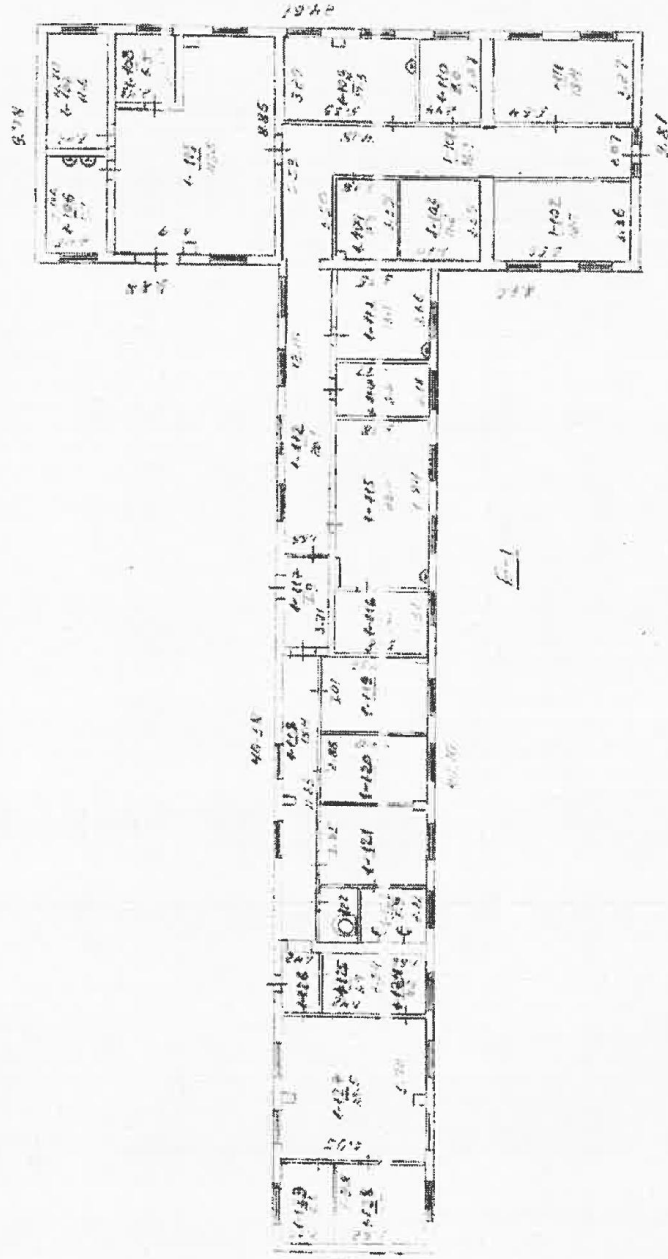

ЕКСПЛІКАЦІЯ
приміщень громадського будинку
Будинок КВП , літера " Е-1 "
(призначення)

вулиця (проевулок, площа)
місто(селище, село)
район
область

Любецька



№ 179

Чернігів

Новозаводський
Чернігівська

Літер	Поверхи	Номери відокрем- лених груп приміщень	Номери приміщень	Призначення приміщень	Загальна площа приміщень, підрахована за формулами розрахунку площ (кв. м)	Площа (кв.м)				Примітки
						Житлова(основна)	Допоміжна(підсобна)	Літніх, неопалювальних приміщень	Площа приміщень загального користування	
1	2	3	4	5	6	7	8	9	10	11
Е-1	1	1	101	коридор	36,3		36,3			
			102	кабінет	18,7	18,7				
			103	лабораторія	11,2	11,2				
			104	склад	8,3	8,3				
			105	машинне відділення	48,5	48,5				
			106	мийня	9,7		9,7			
			107	РГР	11,6	11,6				
			108	підсобне приміщення	6,5		6,5			
			109	кабінет	17,3	17,3				
			110	побутове приміщення	8,0		8,0			
			111	кабінет	18,4	18,4				
			112	коридор	20,1		20,1			
			113	кабінет	13,7	13,7				
			114	кабінет	8,0	8,0				
			115	ПМК	25,6	25,6				
			116	кабінет	9,5	9,5				
			117	коридор	6,9		6,9			
			118	коридор	15,4		15,4			
			119	кабінет	13,0		13,0			
			120	побутове приміщення	12,6		12,6			
			121	роздягальня	14,6		14,6			
			122	вбиральня	3,3		3,3			
			123	душова	5,9		5,9			
			124	щитова	4,2		4,2			
			125	склад	6,4	6,4				
			126	коридор	3,6		3,6			
			127	майстерня	33,5	33,5				
			128	майстерня	10,8	10,8				
			129	кабінет	6,6	6,6				
				Всього	408,2	261,1	147,1			
				31.08.2020р.						

ПЛАН поверхів виробничої будівлі літери "ІІ-1"	
Прибудова до цеху виготовлення геологічних вагончиків (призначення)	
вул. (проект., площа)	№ 179
місто(селище-село)	Чернігів
квартал № 481 а	Масштаб = 1:200
	поверх 1

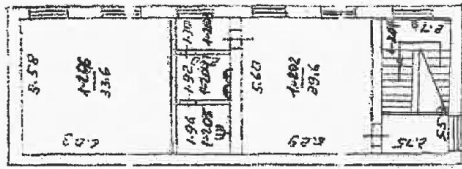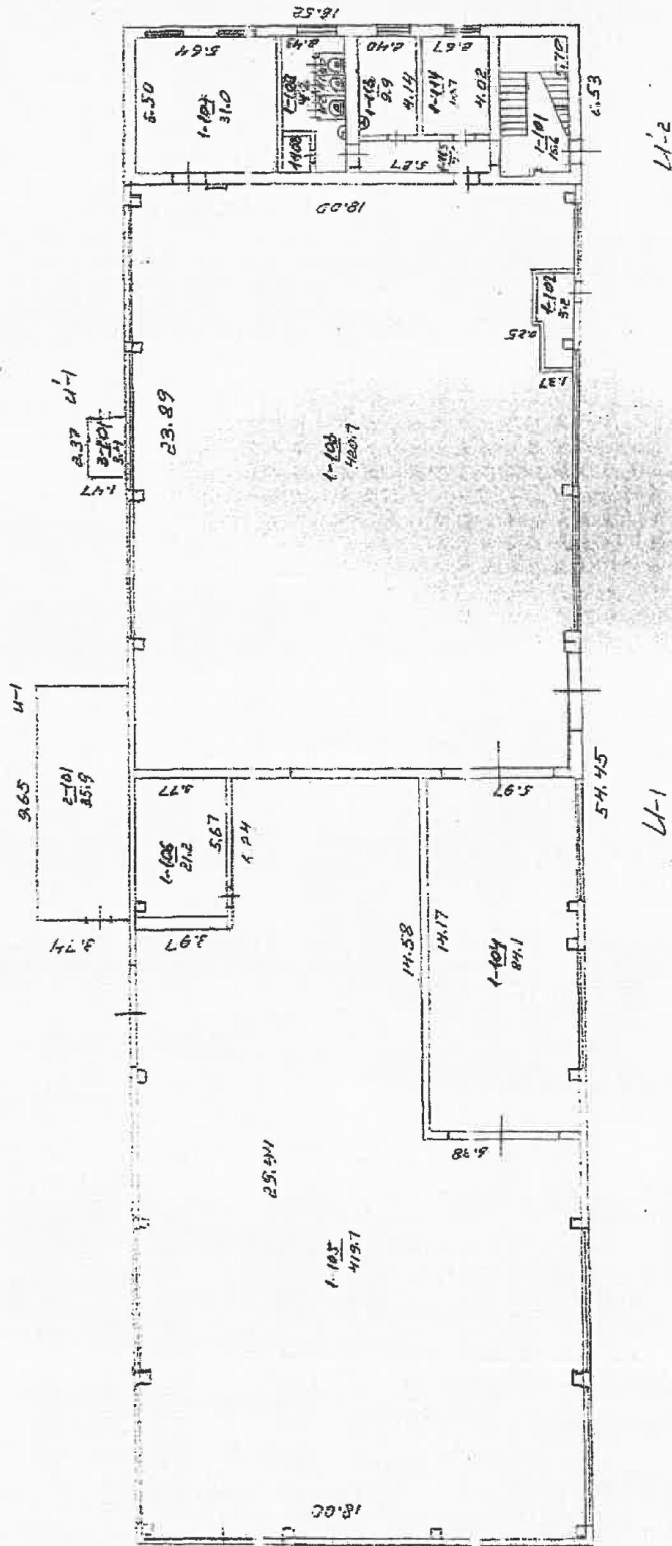

ЕКСПЛІКАЦІЯ
приміщень громадського будинку
Прибудова до цеху виготовлення геологічних вагончиків, літера "И-1"
(призначення)

вулиця (проевулок, площа)
місто(селище, село)
район
область


Любецька
Чернігів
Новозаводський
Чернігівська

№ 179

Літер	Поверхи	Номери відокрем- лених груп приміщень	Номери приміщень	Призначення приміщень	Загальна площа приміщень, підрахована за формулами розрахунку площ (кв. м)	Площа (кв.м)				Примітки
						Житлова(основна)	Допоміжна(підсобна)	Літніх, неопалювальних приміщень	Площа приміщень загального користування	
1	2	3	4	5	6	7	8	9	10	11
И-1	1	1	101	сходи	15,6		15,6			
			102	тамбур	5,2		5,2			
			103	цех	420,7	420,7				
			104	цех	84,1	84,1				
			105	цех	419,7	419,7				
			106	комора	21,2		21,2			
			107	цех	31,0	31,0				
			108	комора	1,6		1,6			
			109	вбиральня	4,2		4,2			
			110	вбиральня	1,1		1,1			
			111	вбиральня	1,1		1,1			
			112	вбиральня	1,1		1,1			
			113	побутове приміщення	9,9		9,9			
			114	кабінет	10,7	10,7				
			115	коридор	7,6		7,6			
				Всього по 1 пов. літ. 1	1034,8	966,2	68,6			
	2	1	201	сходи	12,3		12,3			
			202	побутове приміщення	29,6		29,6			
			203	коридор	3,0		3,0			
			204	санвузол	4,3		4,3			
			205	душова	4,4		4,4			
			206	роздягальня	33,6		33,6			
				Всього по 2пов. літ. 1	87,2		87,2			
				Всього	1122,0	966,2	155,8			
	1	2	101	склад	35,9	35,9				
				Всього по літ. 2	35,9	35,9				

ПЛАН
поверхів громадської будівлі
літери "І-1"
Будинок підстанції
(призначення)

вул. (проект, площа)	Любецька	№ 179
місто (селище, село)	Чернігів	
квартал № 481 а	Масштаб = 1: 100	поверх 1

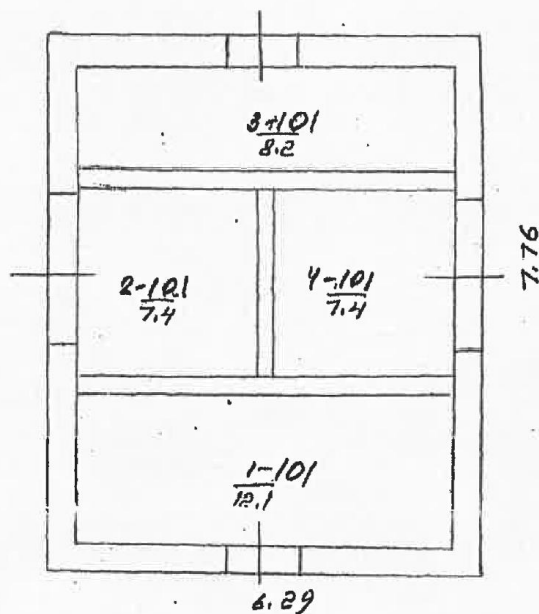

І-1

(призначення)

Новозаводський
Чернігівська

[illegible]

(призначення)


область

Чернігів

Чернігівська

[illegible]

1

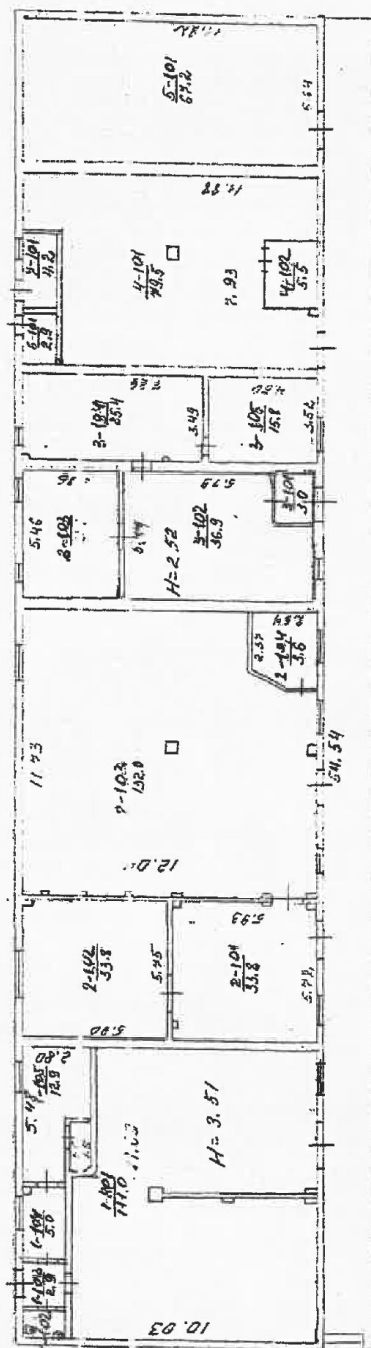

ЕКСПЛІКАЦІЯ
приміщень громадського будинку
Склад. літера "Т-1"

(призначення)

вулиця (провулок, площа)
місто(селище, село)
район
область

Любецька

№ 179

Чернігів

Новозаводський
Чернігівська

Літер	Поверхи	Номери відокрем- лених груп приміщень	Номери приміщень	Призначення приміщень	Загальна площа приміщень, підрахована за формулами розрахунку площ (кв. м)	Площа (кв.м)				Примітки
						Житлова(основна)	Допоміжна(підсобна)	Ліпні, неопалювальних приміщень	Площа приміщень загального користування	
1	2	3	4	5	6	7	8	9	10	11
Т-1	1	1	101	склад	111,0	111,0				
			102	вбиральня	1,7		1,7			
			103	коридор	2,9		2,9			
			104	підсобне приміщення	5,0		5,0			
			105	підсобне приміщення	12,9		12,9			
			106	душова	1,5		1,5			
				Всього по літ. № 1	135,0		24,0			
	1	2	101	склад	33,8	33,8				
			102	склад	33,8	33,8				
			103	склад	132,0	132,0				
			104	кабінет	3,6	3,6				
				Всього по літ. 2	203,2	203,2				
	1	3	101	тамбур	3,0		3,0			
			102	кабінет	36,9	36,9				
			103	кабінет	21,1	21,1				
			104	кабінет	25,4	25,4				
			105	кабінет	15,8	15,8				
				Всього по літ. 3	102,2	99,2	3,0			
	1	4	101	склад	79,5	79,5				
			102	побутове приміщення	5,5		5,5			
				Всього по літ. 4	85,0	79,5	5,5			
	1	5	101	склад	67,2	67,2				

85


			Всього по літ. 5	67,2	67,2				
1	6	101	котельня	2,9		2,9			
			Всього по літ. № 6	2,9		2,9			
1	7	101	котельня	4,2		4,2			
			Всього по літ. № 7	4,2		4,2			
			Всього	599,7	560,1	39,6			
			31.08.2020р.						

ПЛАН

поверхів громадської будівлі
літери "Х-1" "Х1-1"
Будинок (ремонтної дільниці), будинок трубо-ремонтного цеху
(призначення)

вул. (привуля, площа) Любецька № 179

місто(селище-село) Чернівці
квартал № 481 а Масштаб = 1:200 поверх 1

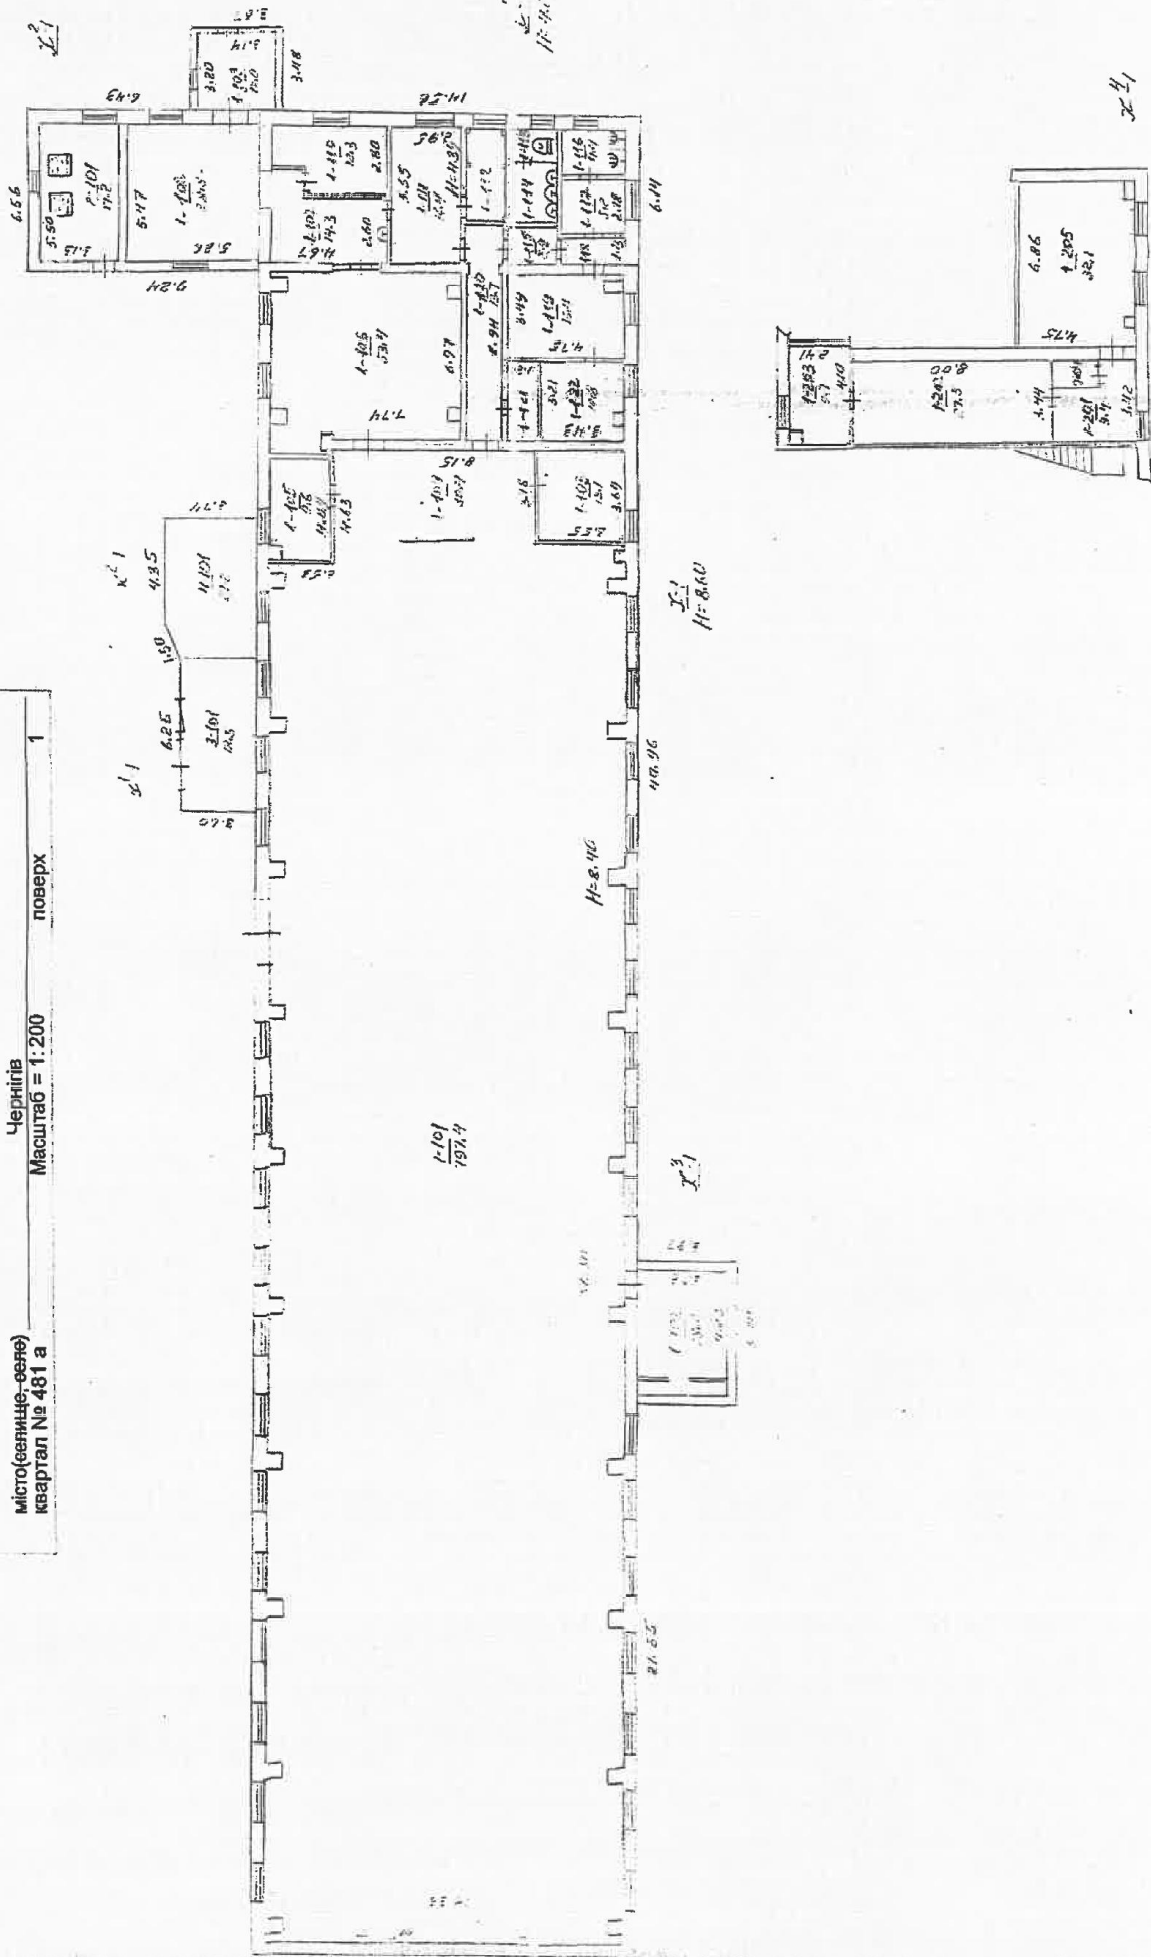

ЕКСПЛІКАЦІЯ
приміщень громадського будинку
Будинок(ремонтної дільниці), будинок трубо-ремонтного цеху літера " X-1;X1-1 "
(призначення)

вулиця (провулок, площа)
місто(селище, село)
район
область

Любецька
Чернігів
Новозаводський
Чернігівська

№ 179


Літер	Поверхи	Номери відокремлених груп приміщень	Номери приміщень	Призначення приміщень	Загальна площа приміщень, підрахована за формулами розрахунку площ (кв. м)	Площа (кв.м)				Примітки
						Житлова(основна)	Допоміжна(підсобна)	Літніх, неопалювальних приміщень	Площа приміщень загального користування	
1	2	3	4	5	6	7	8	9	10	11
X-1	1	1	101	цех	797,4	797,4				
			102	вентиляційна	18,2		18,2			
			103	побутове приміщення	13,1		13,1			
			104	коридор	30,4		30,4			
			105	комора	9,6		9,6			
			106	цех	53,4	53,4				
			107	побутове приміщення	14,3		14,3			
			108	цех	28,8	28,8				
			109	тамбур	10,0		10,0			
			110	побутове приміщення	12,3		12,3			
			111	роздягальня	16,4		16,4			
			112	сушильня	6,4		6,4			
			113	вбиральня	2,7		2,7			
			114	санвузол	4,6		4,6			
			115	тамбур	2,9		2,9			
			116	душова	4,4		4,4			
			117	побутове приміщення	5,2		5,2			
			118	коридор	2,6		2,6			
			119	побутове приміщення	16,4		16,4			
			120	коридор	13,7		13,7			
			121	комора	3,9		3,9			
			122	роздягальня	10,8		10,8			
				Всього по 1пов. літ. №1	1077,5	879,6	197,9			
	2	1	201	коридор	9,4		9,4			
			202	кабінет	27,5	27,5				
			203	кабінет	9,7	9,7				
			204	комора	2,2		2,2			
			205	кабінет	32,1	32,1				

			Всього по 2 пов. літ. №1	80,9	69,3	11,6			
			Всього по літ. № 1	1158,4	948,9	209,5			
1	2	101	котельня	17,2		17,2			
			Всього по літ. № 2	17,2		17,2			
1	3	101	компресорна	18,5		18,5			
			Всього по літ. № 3	18,5		18,5			
1	4	101	повітрязбірник	21,2		21,2			
			Всього по літ. № 4	21,2		21,2			
			Всього	1215,3	948,9	266,4			
			31.08.2020р.						

ПЛАН
поверхів виробничої будівлі
літери "Ш-1"
Будинок проф. з боксом
(призначення)

вул.(проект., площа) _____ Любецька _____ № 179

місто(селище, село) _____ Чернігів _____
квартал № 481 а _____ Масштаб = 1:200 _____ поверх 1 _____

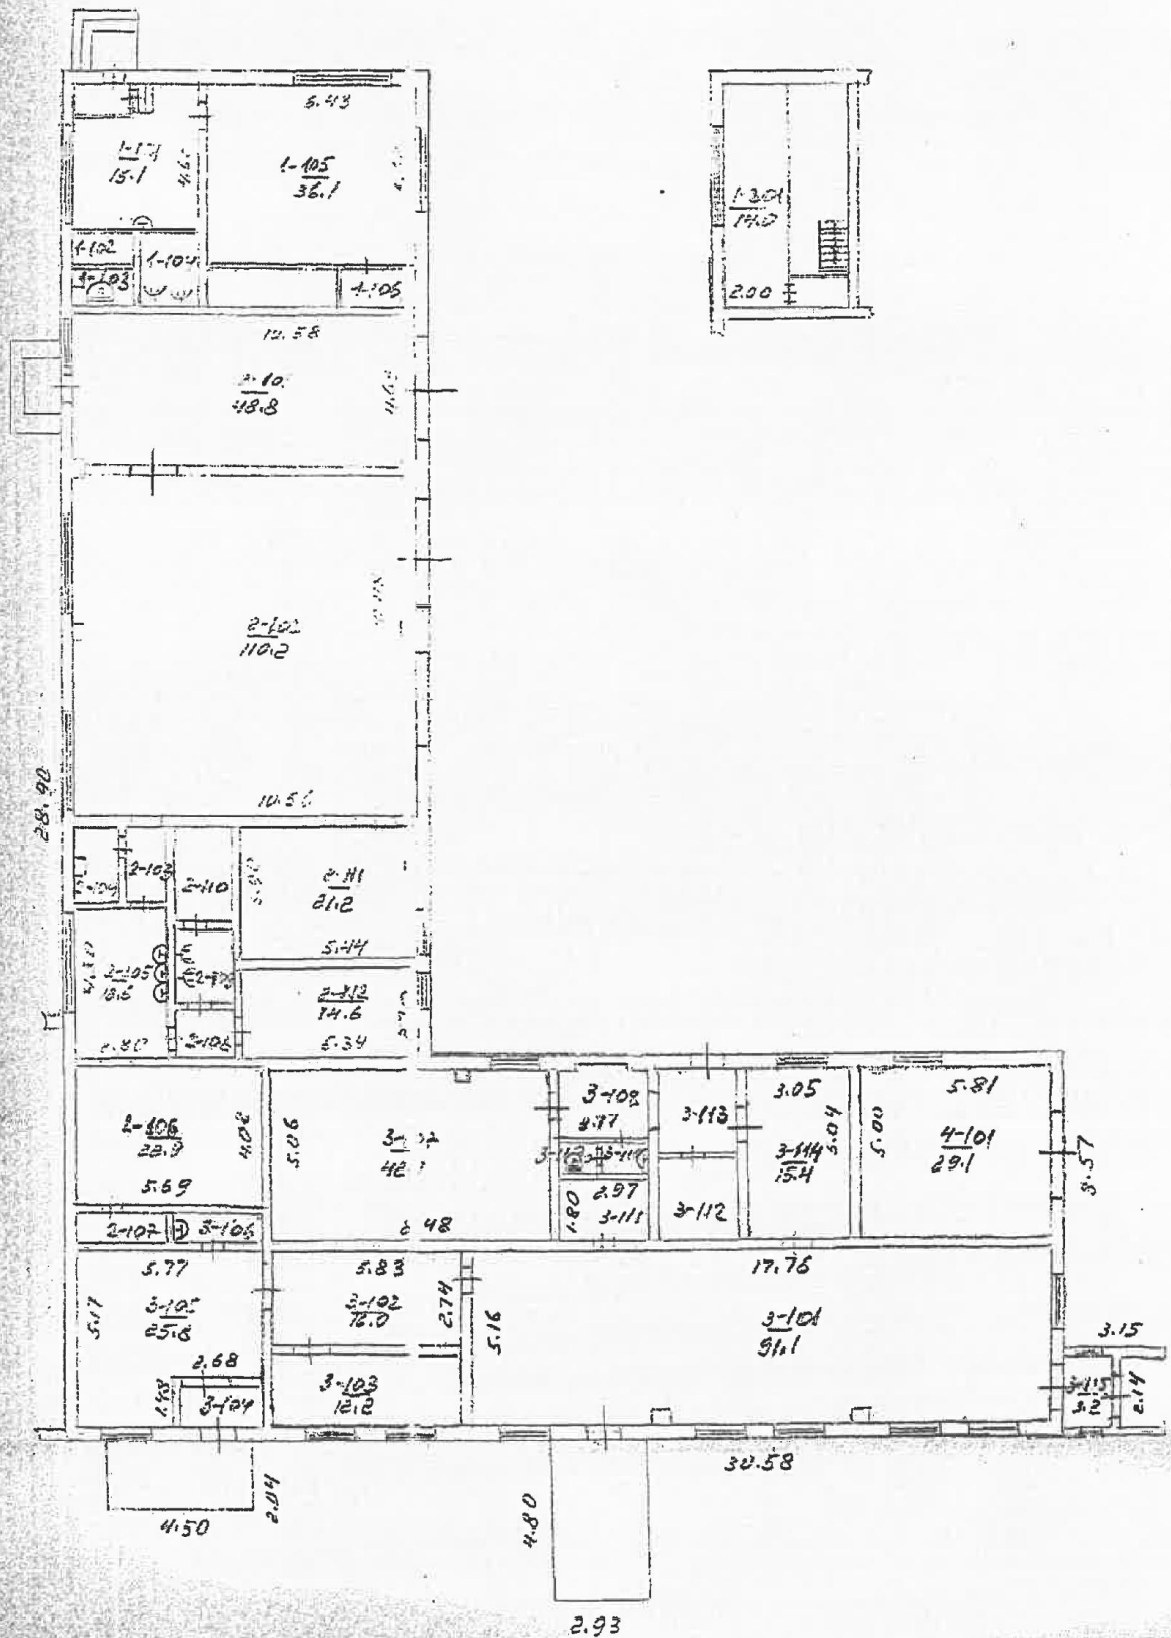

ЕКСПЛІКАЦІЯ
приміщень громадського будинку
Будинок проф. з боксом літера "Ш-1"
(призначення)

вулиця (проект, площа)
місто(селище, село)
район
область

Любецька
Чернігів
Новозаводський
Чернігівська

№ 179


Літер	Поверхи	Номери відокрем- лених груп приміщень	Номери приміщень	Призначення приміщень	Загальна площа приміщень, підрахована за формулами розрахунку площ (кв. м)	Площа (кв.м)				Примітки
						Житлова(основна)	Допоміжна(підсобна)	Літніх, неопалювальних приміщень	Площа приміщень загального користування	
1	2	3	4	5	6	7	8	9	10	11
Ш-1	1	1	101	коридор	15,1		15,1			
			102	підсобне приміщення	1,8		1,8			
			103	вбиральня	1,9		1,9			
			104	душова	4,0		4,0			
			105	роздягальня	36,1		36,1			
			106	сушильня	2,6		2,6			
			107	тамбур	1,8		1,8			
				Всього по 1 пов. літ. № 1	63,3		63,3			
	2	1	201	підсобне приміщення	14,0		14,0			
				Всього по 2 пов. літ. № 1	14,0		14,0			
				Всього по літ. № 1	77,3		77,3			
	1	2	101	виробниче приміщення	48,8	48,8				
			102	виробниче приміщення	110,2	110,2				
			103	коридор	2,7		2,7			
			104	вбиральня	2,8		2,8			
			105	санвузол	12,6		12,6			
			106	роздягальня	22,9		22,9			
			107	сушильня	2,5		2,5			
			108	тамбур	2,6		2,6			
			109	душова	4,1		4,1			
			110	парна	4,6	4,6				
			111	кабінет	21,2	21,2				
			112	кімната прийому їжі	14,6	14,6				
				Всього по літ. №2	249,6	199,4	50,2			

1	3	101	магазин-склад	91,1	91,1				
		102	склад	16,0	16,0				
		103	підсобне приміщення	12,2		12,2			
		104	тамбур	3,4		3,4			
		105	магазин	25,8	25,8				
		106	санвузол	2,3		2,3			
		107	виробниче приміщення	42,7	42,7				
		108	коридор	5,8		5,8			
		109	санвузол	1,3		1,3			
		110	вбиральня	1,1		1,1			
		111	побутове приміщення	5,3		5,3			
		112	побутове приміщення	6,0		6,0			
		113	коридор	6,1		6,1			
		114	склад	15,4	15,4				
		115	тамбур	3,2		3,2			
			Всього по літ. № 3	237,7	191,0	46,7			
1	4	101	магазин-склад	29,1	29,1				
			Всього по літ. № 4	29,1	29,1				
			Всього	593,7	419,5	174,2			
			31.08.2020р.						

ПЛАН поверхів виробничої будівлі літери "Б-1" Керносховище (призначення)			
вул. (пр. вул., площа)	Любецька	№	179
місто (селище, село)	Чернігів		
квартал № 481 а	Масштаб = 1:200	поверх	1

Б-1
Н: 6.00

Б-1

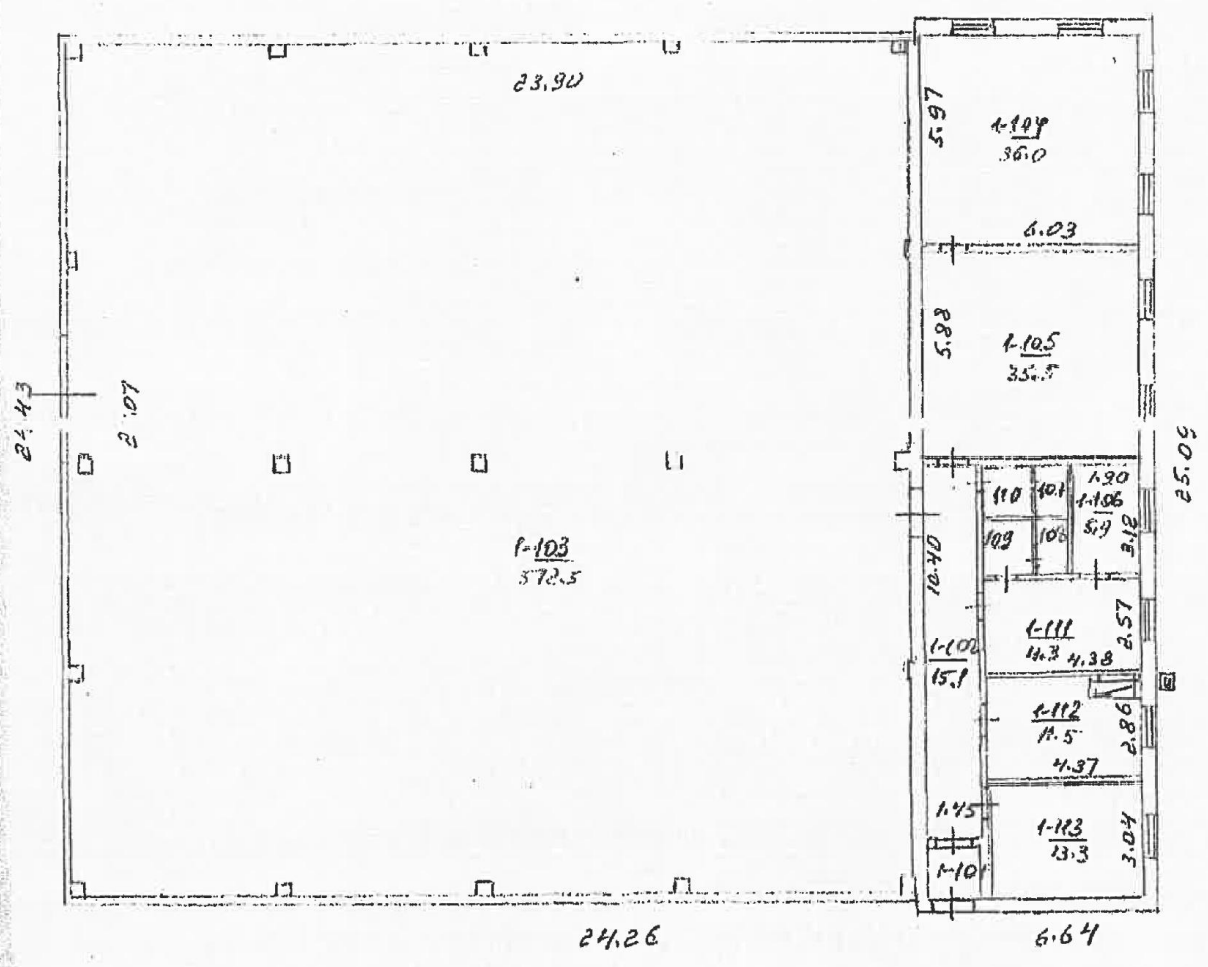

(призначення)

Новозаводський
Чернігівська

Літер	Поверхи	Номери відокремлених груп приміщень	Номери приміщень	Призначення приміщень	Загальна площа приміщень, підрахована за формулами розрахунку площ (кв. м)	Площа (кв.м)				Примітки
						Житлова(основна)	Допоміжна(підсобна)	Ліпніх, неопалювальних приміщень	Площа приміщень загального користування	
1	2	3	4	5	6	7	8	9	10	11
Ъ-1	1	1	101	тамбур	2,0		2,0			
			102	коридор	15,1		15,1			
			103	склад	572,5	572,5				
			104	майстерня	36,0	36,0				
			105	майстерня	36,5	36,5				
			106	кымната выдпочинку	5,9	5,9				
			107	вбиральня	1,3		1,3			
			108	Санвузол	2,0		2,0			
			109	комора	2,2		2,2			
			110	комора	1,4		1,4			
			111	лабораторыя	11,3	11,3				
			112	кабінет	11,5	11,5				
			113	кабінет	13,3	13,3				
				Всього	710,0	686,0	24,0			
				31.08.2020р.						