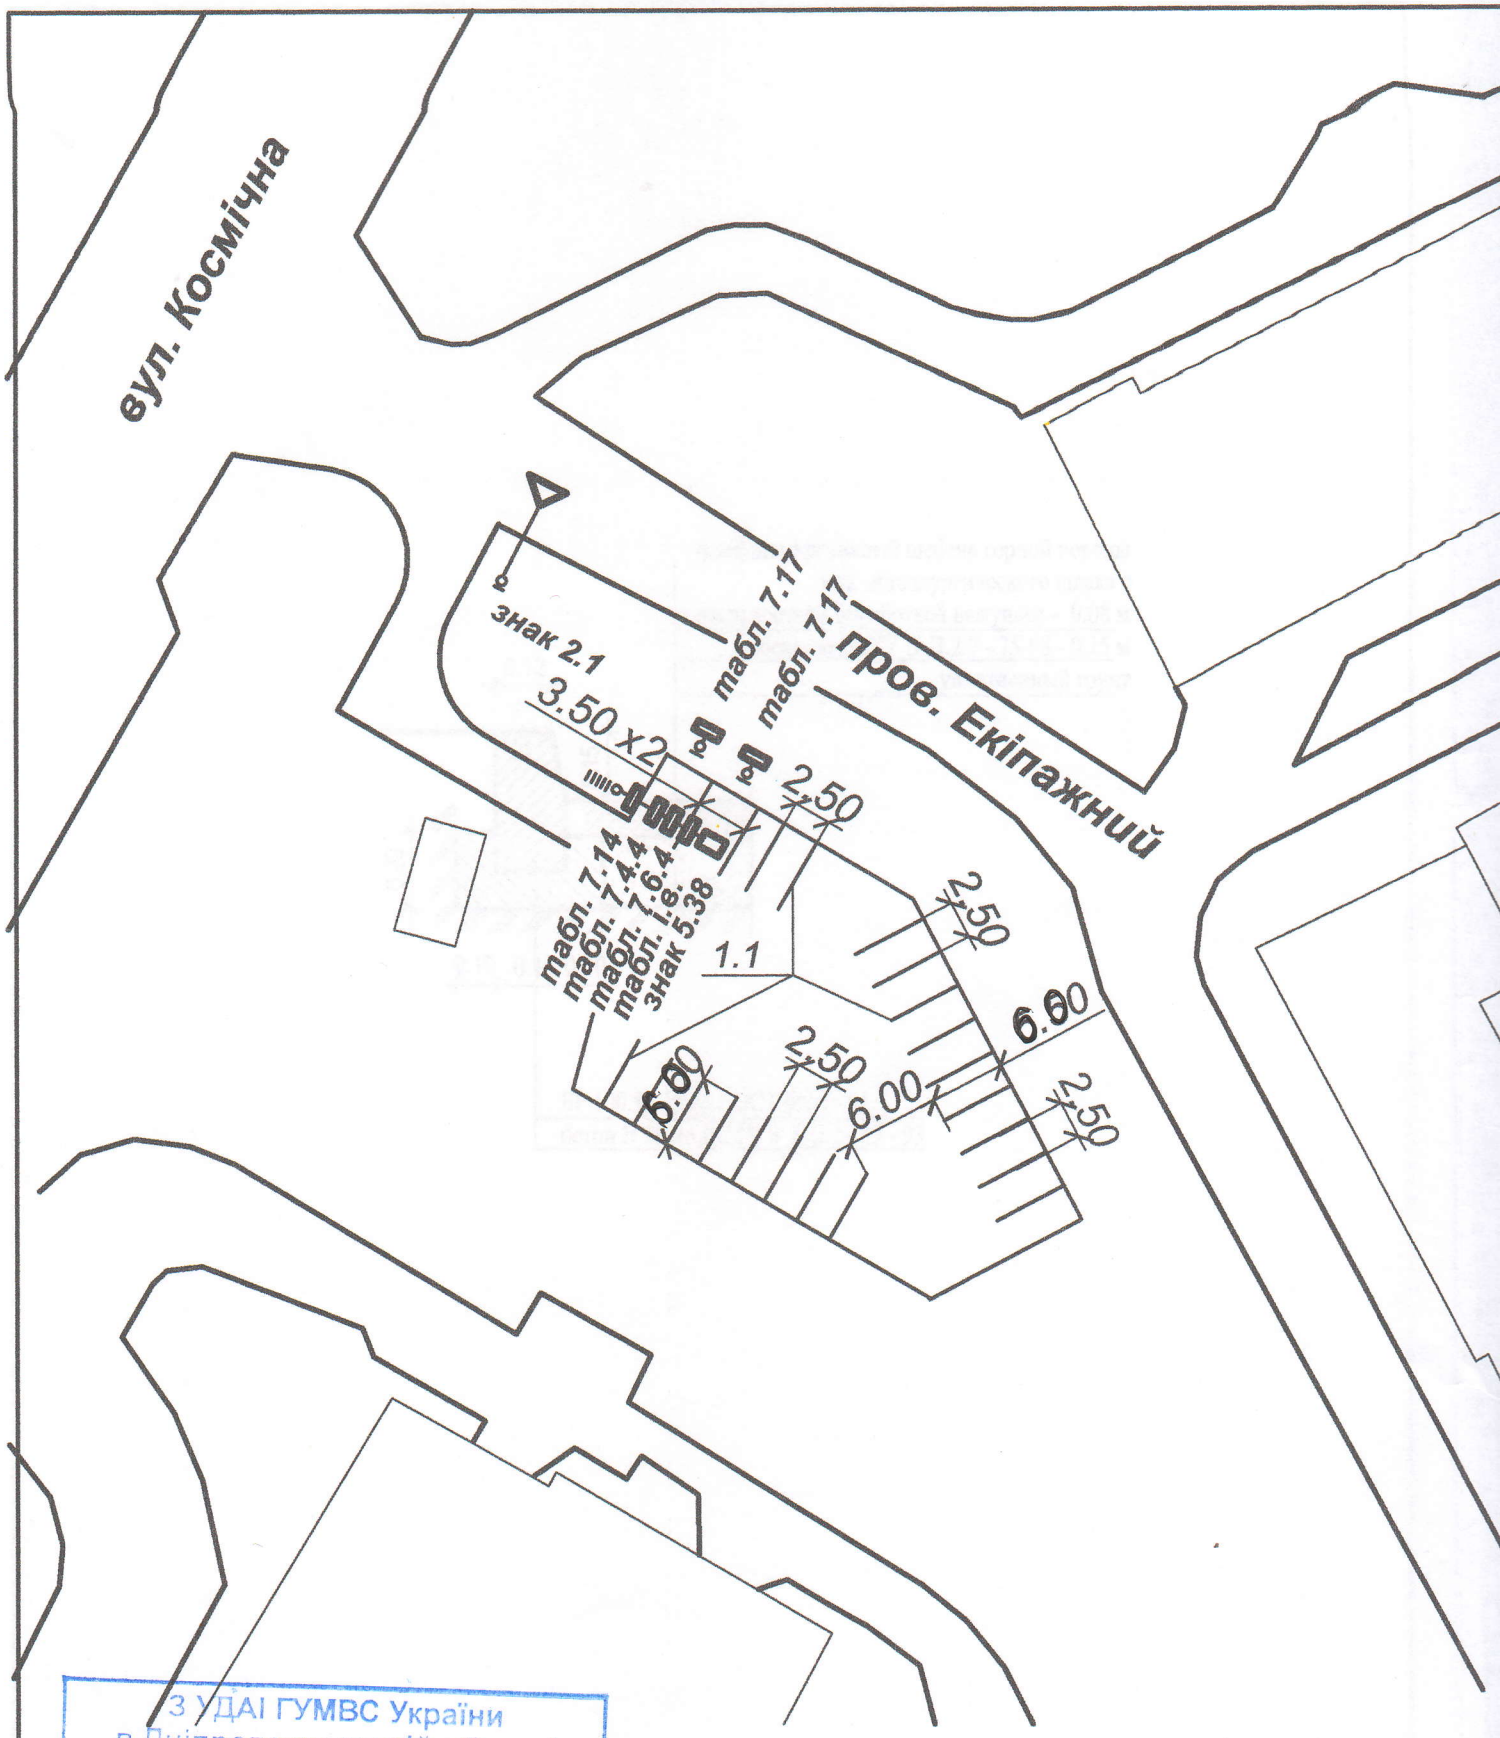


З УДАІ ГУМВС України
в Дніпропетровській області
узгоджено листом
Від 20.06.12 №14/ 6547
(підпис) Бугайов (П.І.Б.)

схема установки знака на стойці


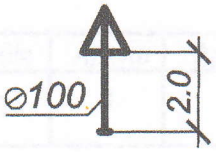


схема розміщення автомобілів на відкритому майданчику (виконана згідно вимог додатку 2 ВНТП -СГиП - 46 -16.96)

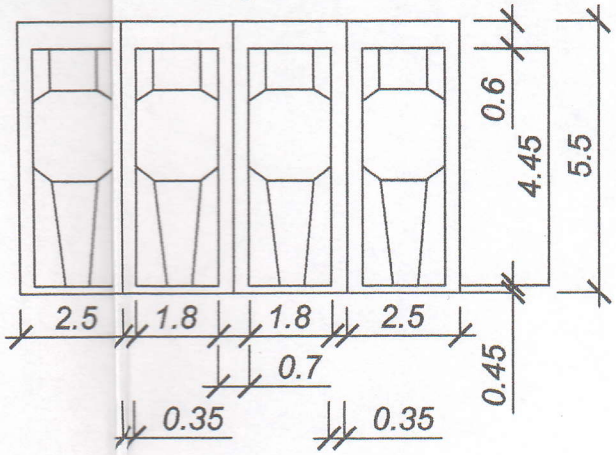

ЕКСПЛІКАЦІЯ ДОРОЖНІХ ЗНАКІВ

група дорожніх знаків	номер	кіл.кріплень		кількість	
		на стійці	на опорі	стійок	знаків
пріоритету	2.1	1	-	1	1
информаційно - вказівні	5.38	1	-	1	1
таблички до дор. знаків	7.4.4	1	-	-	1
	7.6.4	1	-	-	1
	7.14	1	-	-	1
	7.17	2	-	2	2
табличка індивід. виготовл.	табл.	1	-	-	1
УСЬОГО		8	-	4	8

ЕКСПЛІКАЦІЯ ДОРОЖНЬОЇ РОЗМІТКИ

номер	форма , розмір в м	колір	довжина пм	площа фарб.поверхні м^2
1.1	0.10	білий	115.50	11.55

Зм.	Кол.	Арк.	№док	Підпис	Дата	42.12 - АД			
						Майданчик для паркування транспортних засобів за адресою : м. Дніпропетровськ, пров. Екіпажний в районі буд. № 3			
ГІП		Хничова				Передпроектна пропозиція	Стадія	Аркуш	Аркушів
							ПП	2	
Перевірив		Хничов				Організація дорожнього руху	НВП "ХЕЛГ"		