ФІЗИЧНА ОСОБА ПІДПРИЄМЕЦЬ ДЕМОВ О.А.

Область *Вінницька* Інвентаризаційна справа *144/8-15*

Район *Ленінський* Реєстровий № _____

ТЕХНІЧНИЙ ПАСПОРТ
НА ГРОМАДСЬКИЙ БУДИНОК

Будівля гуртожитку №4
(призначення)

№ ***34*** вулиця (провулок, площа) ***Блока***

Місто (селище, село) ***Вінниця***

Замовник технічної інвентаризації або уповноважена ним особа (прізвище, ім'я та по батькові фізичної особи або найменування юридичної особи)	Місце проживання, серія і номер паспорта фізичної особи
Власник:	
Держава в особі Верховної Ради України,	*02010669*
будівля гуртожитку №4 знаходиться в	*21018 м. Вінниця, Ленінський р-н,*
оперативному управлінні Вінницького	*вулиця Пирогова,56*
національного медичного університету	
ім. М.І. Пирогова	

Паспорт виготовлено за станом на
«28» *12* **20** *15 р.*

Керівник _____ *Демов О.А.*
М.П.

Виконав *Сивенюк І.М.*
(підпис, прізвище)

«28» *12* 20*15* р.

Кваліфікаційний сертифікат серія АЕ №002006

М.П. _____
(підпис, прізвище)

МІНІСТЕРСТВО ОХОРОНИ ЗДОРОВ'Я УКРАЇНИ
Вінницький національний медичний університет ім. М.І. Пирогова
ВІДДІЛ КАДРІВ

Прийнято:
Стінєєв відділ кадрів
Вінницького національного медичного університету ім. М. І. Пирогова
Пирогова
18.05 20 17 р.

ПЛАН

поверху громадського будинку літ."А"

гуртожиток №4

призначення

вулиця (провул., площа) **Блока** № **34**

місто (селище, село) **Вінниця**

Масштаб 1: 200

підвал літ. "п/А"

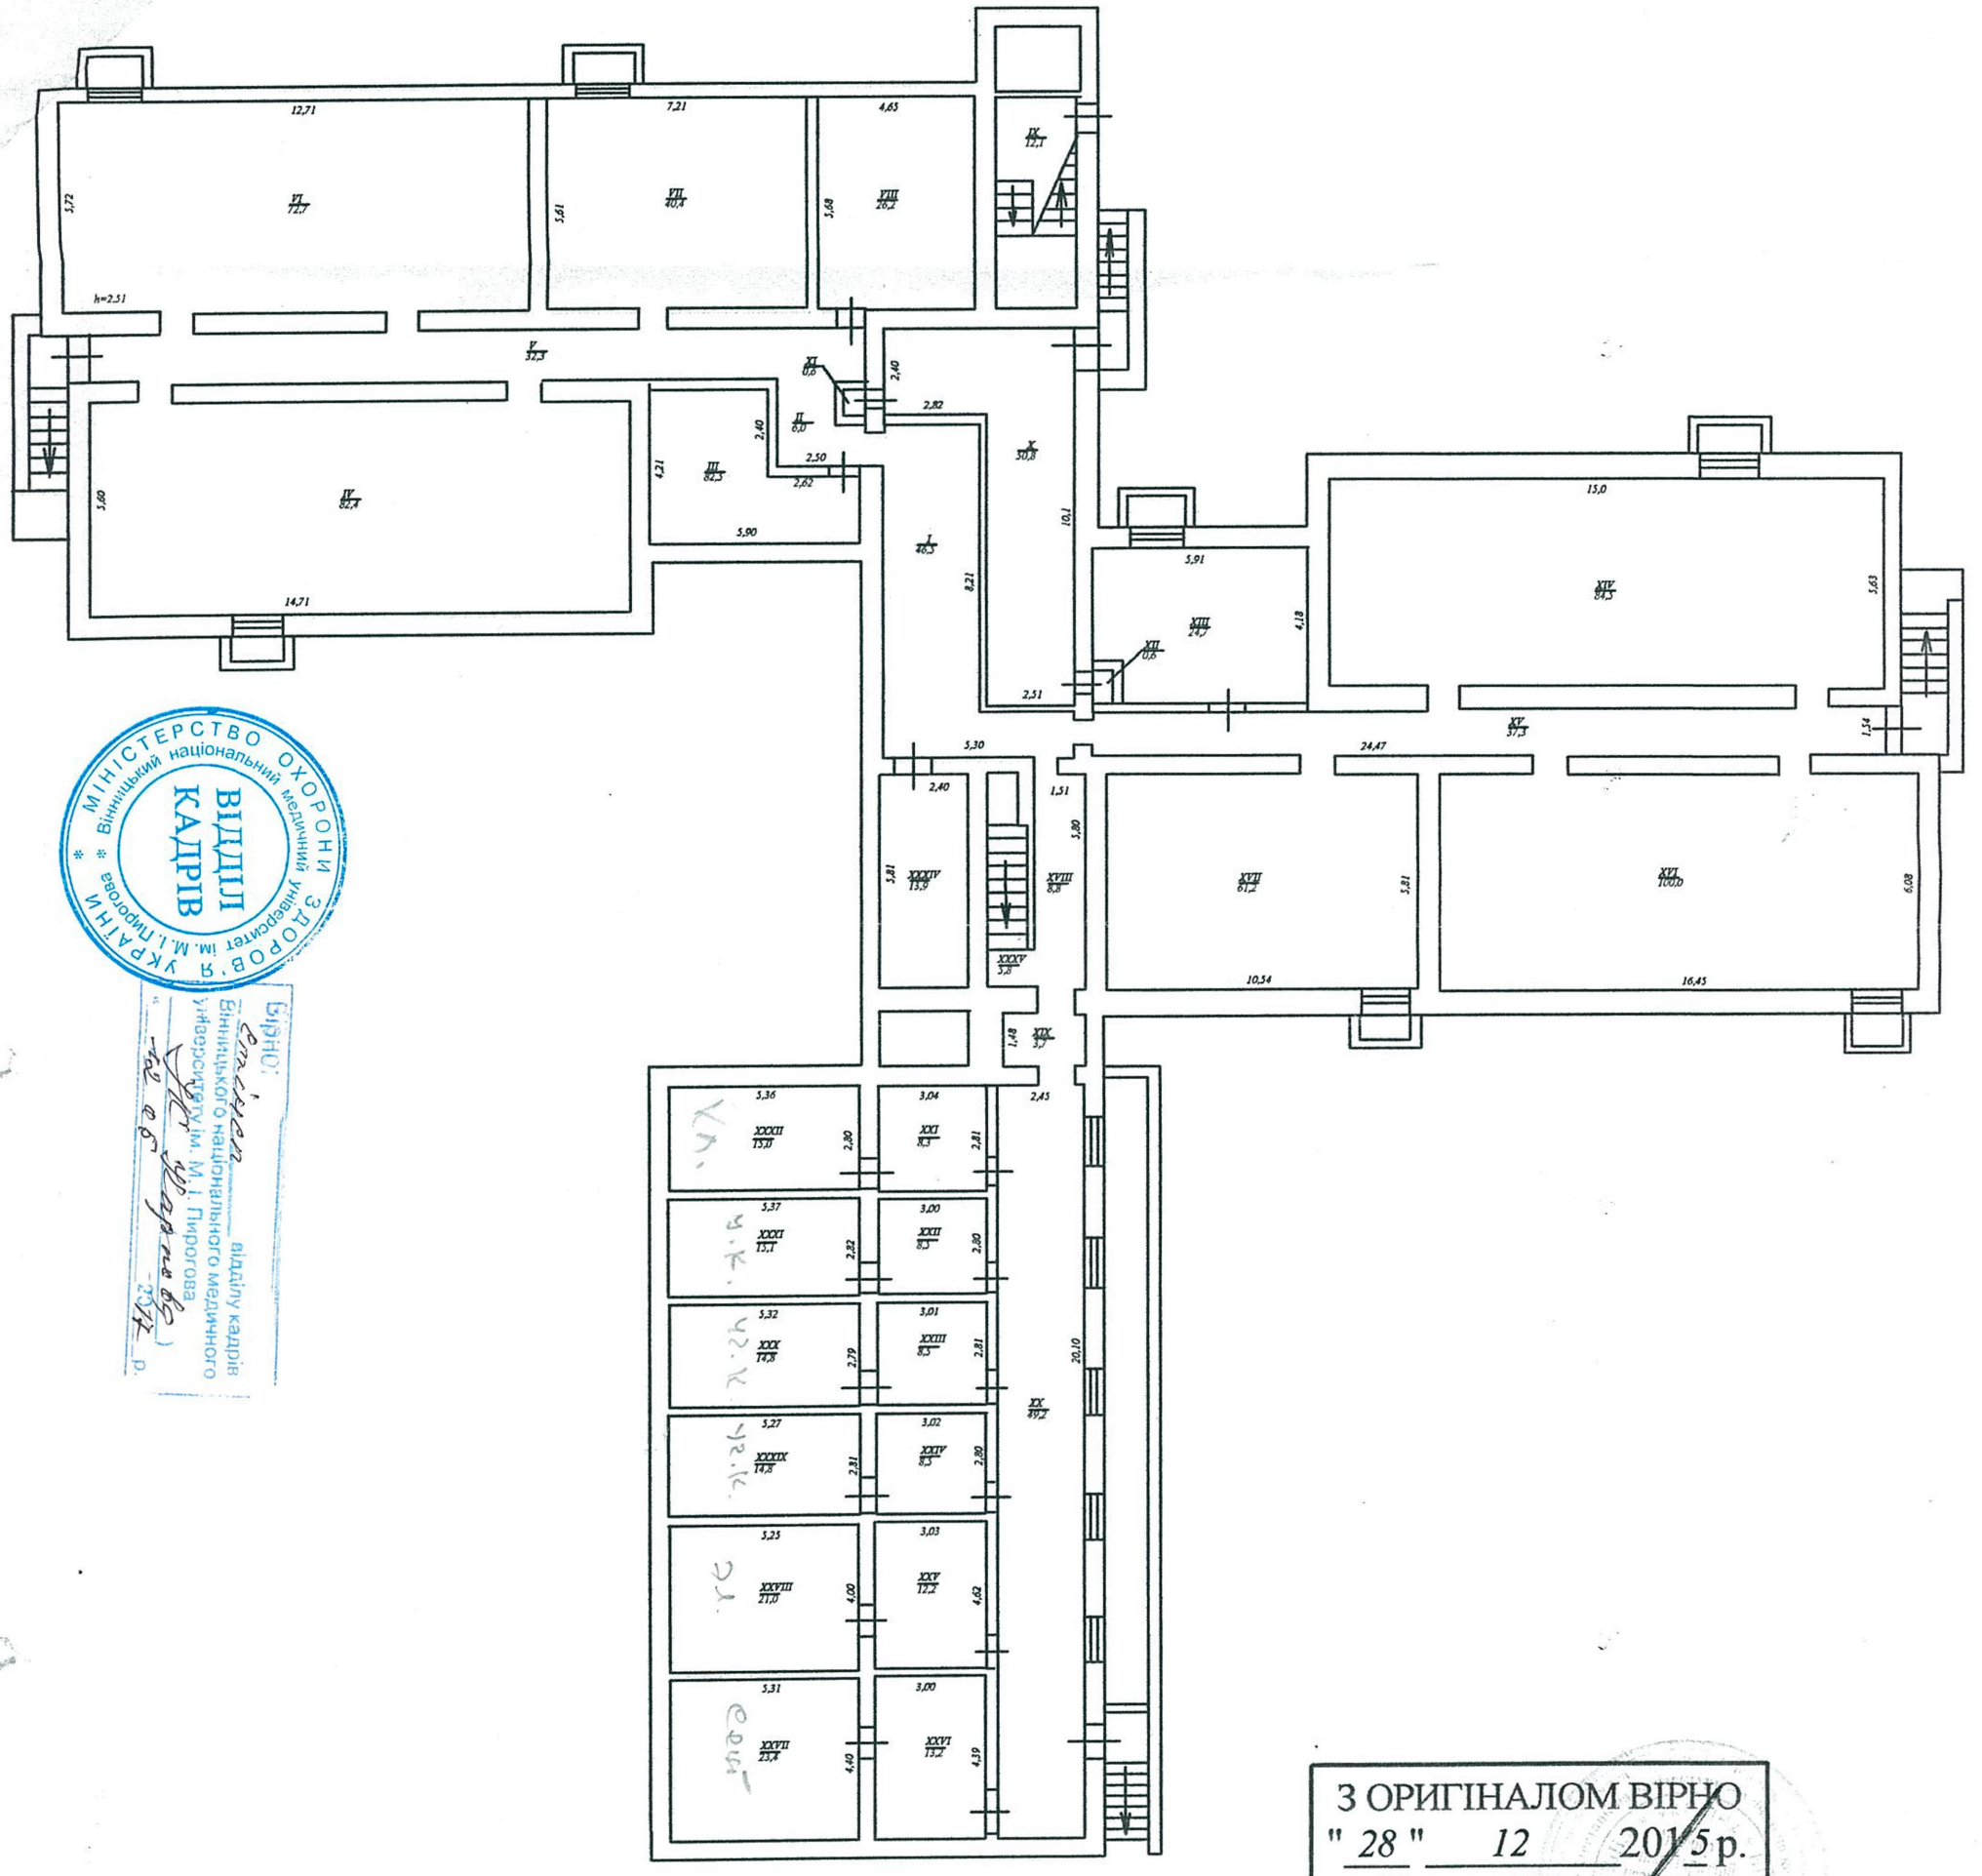

МІНІСТЕРСТВО ОХОРОНИ ЗДОРОВ'Я УКРАЇНИ
Вінницький національний медичний університет ім. М.І. Пирогова
ВІДДІЛ КАДРІВ

ВІРНО:
Інспектор
Вінницького національного медичного університету ім. М.І. Пирогова відділу кадрів
"28" 12 2015 р.

З ОРИГІНАЛОМ ВІРНО
" 28 " 12 2015 р.
/Сивенюк І.М./
(ПІБ) (підпис)

Виконав 28.12.2015 р. (дата) інженер /підпис/ (підпис) Сивенюк І. М. (ПІБ)

Перевірив 28.12.2015 р. (дата) керівник /підпис/ (підпис) Демов О. А. (ПІБ)

ПЛАН

І-го поверху громадського будинку літ."А"

гуртожиток №4

призначення

вулиця (провул., площа) Блока № 34

місто (селище, село) Вінниця

Масштаб 1: 200

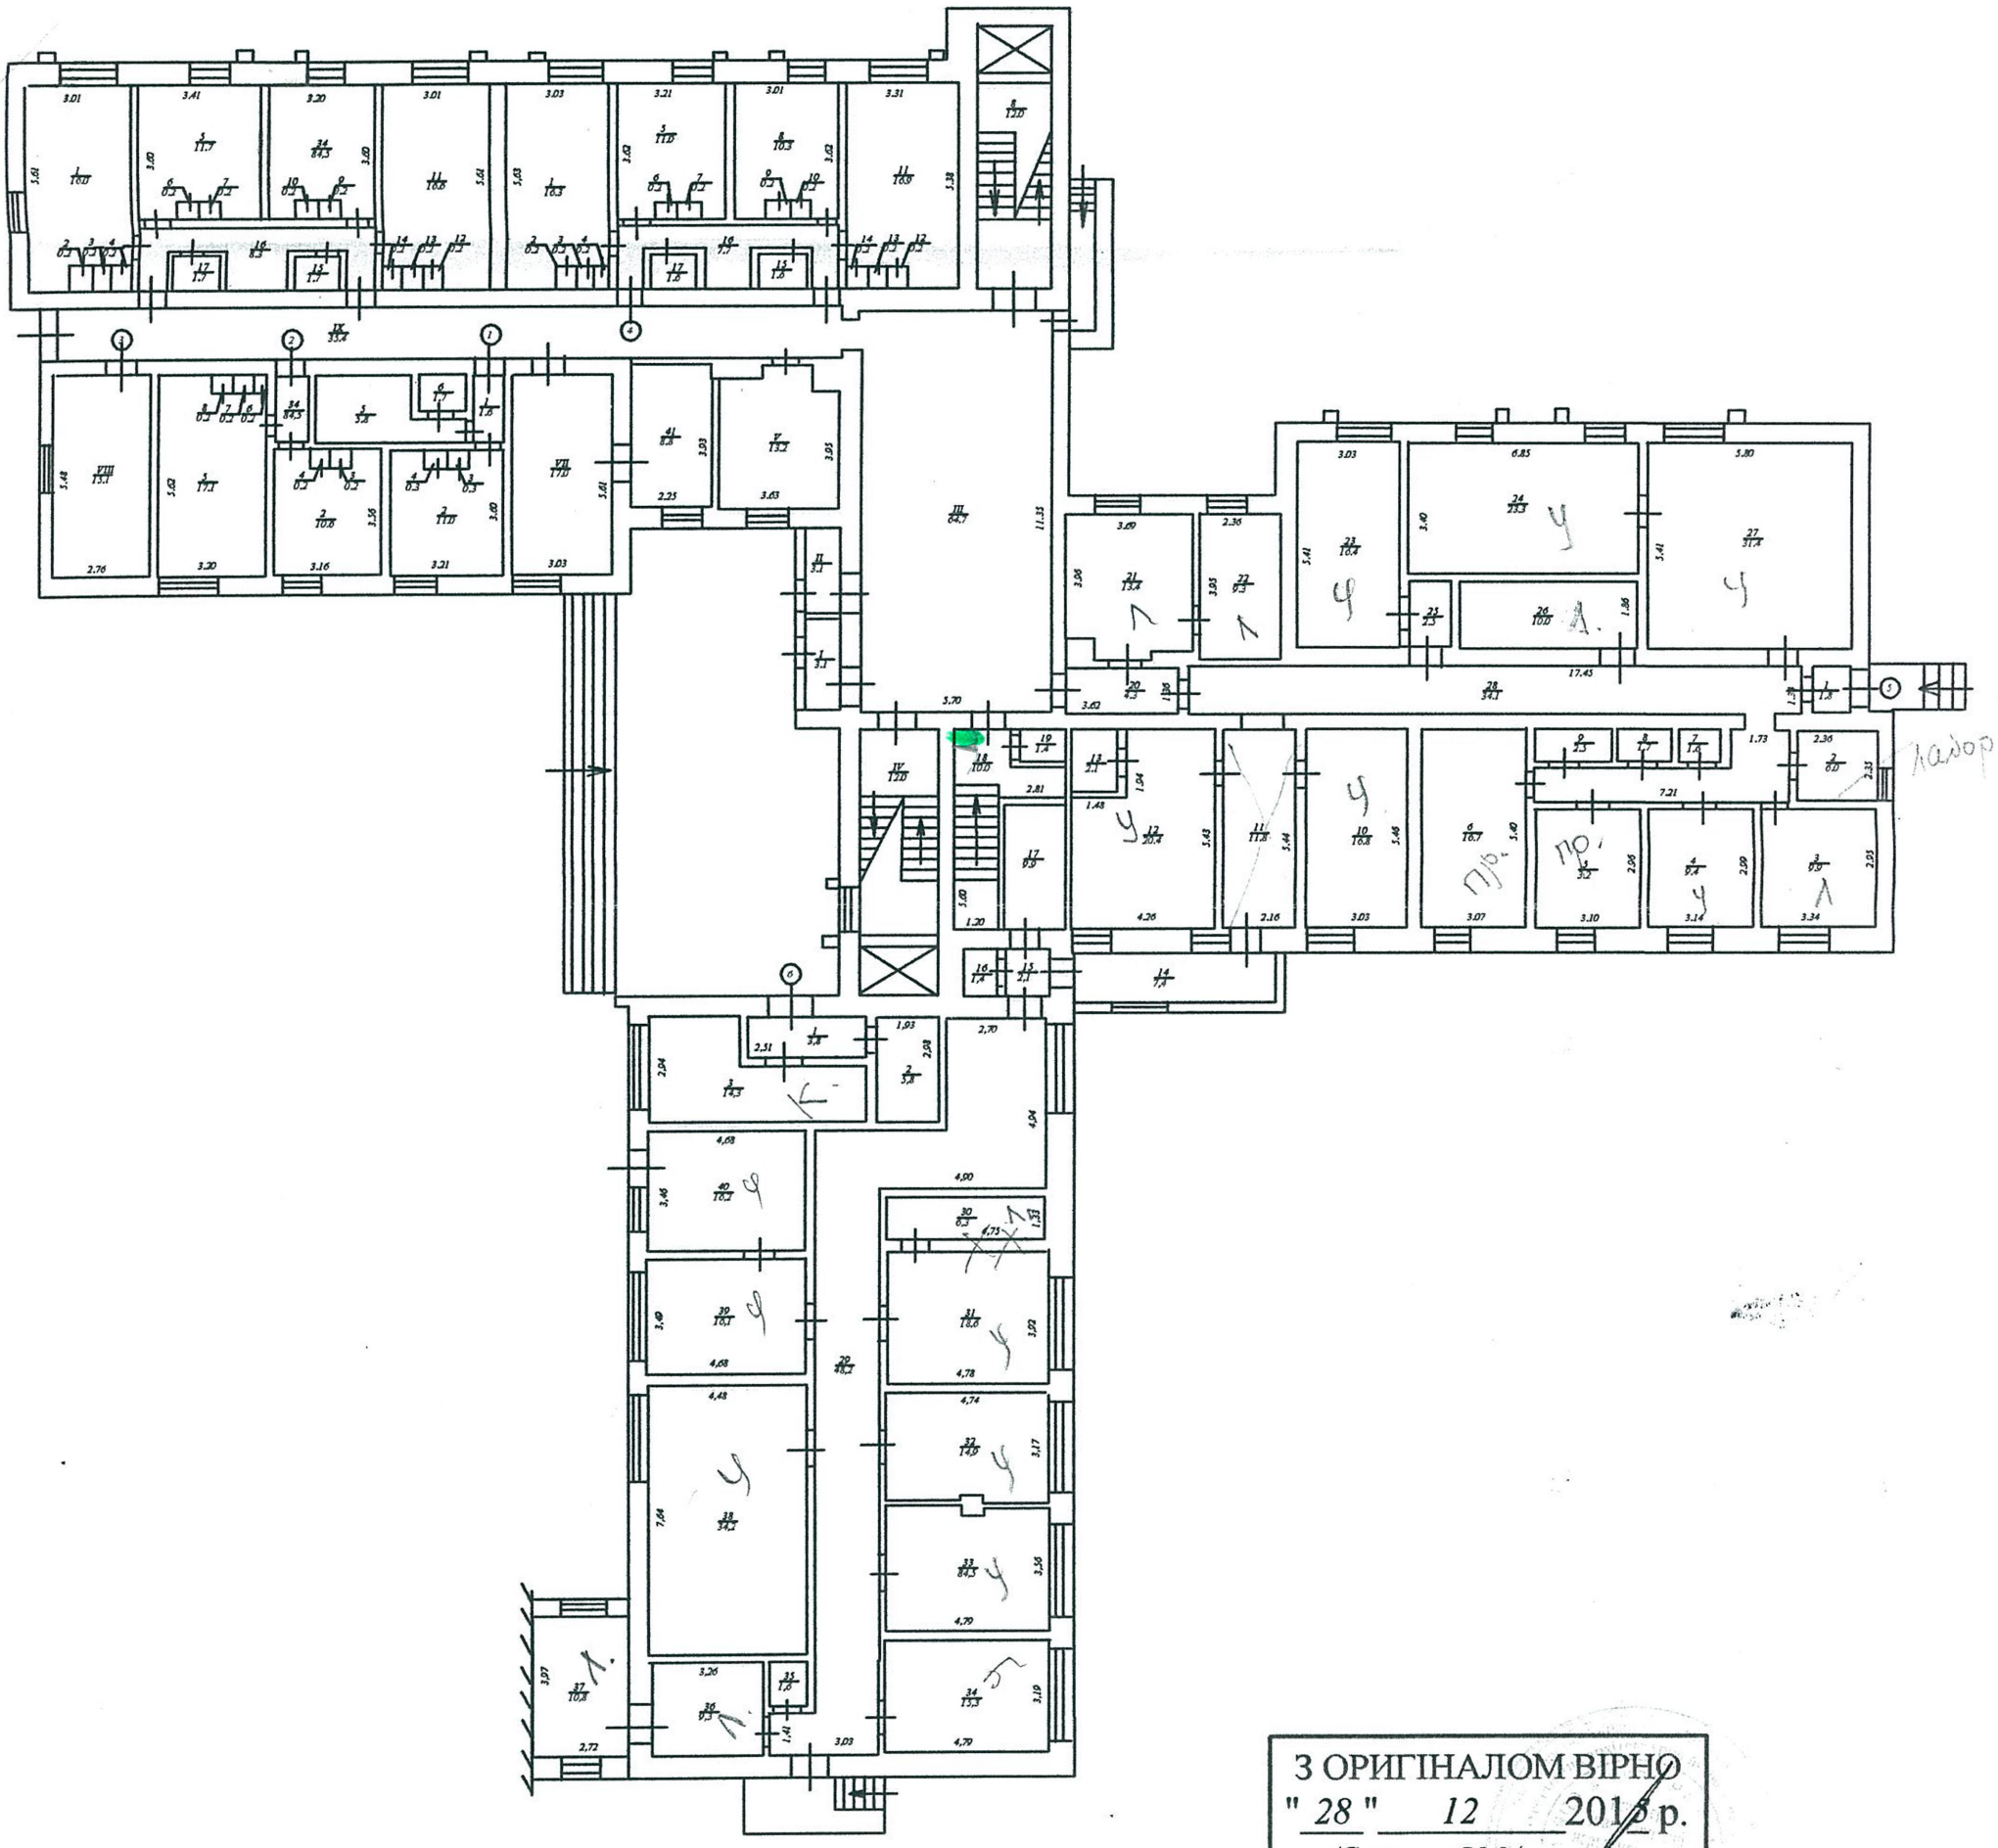

З ОРИГІНАЛОМ ВІРНО

" 28 " 12 2015 р.

/Сивенюк І.М./

(ПІБ) (Підпис)

Виконав 28.12.2015 р. інженер /підпис/ Сивенюк І. М.

дата підпис ПІБ

Перевірив 28.12.2015 р. керівник /підпис/ Демов О. А.

дата підпис ПІБ

ПЛАН

ІІ-го поверху громадського будинку літ."А"

гуртожиток №4

призначення

вулиця (провул., площа) Блока № 34

місто (селище, село) Вінниця

Масштаб 1: 200

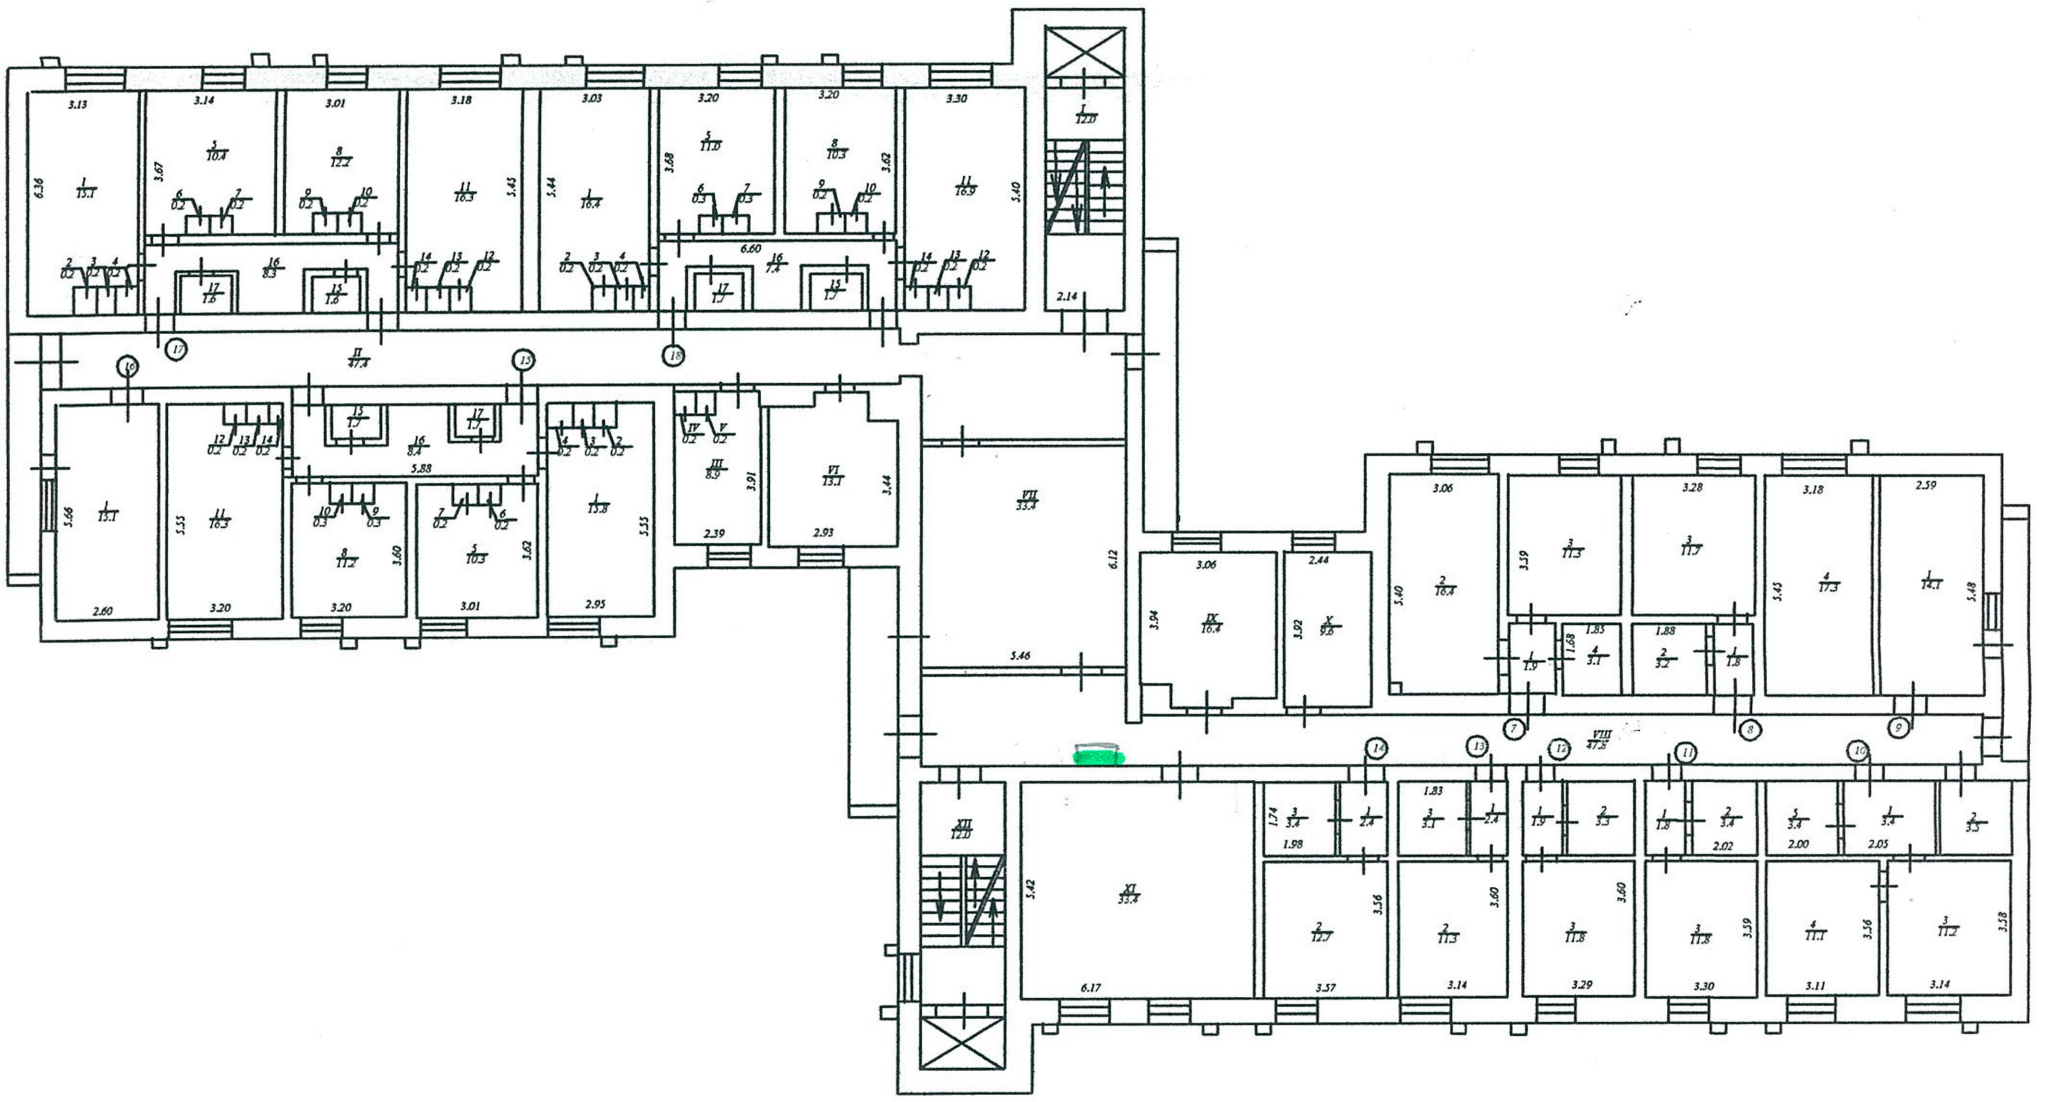

З ОРИГІНАЛОМ ВІРНО

" 28 " 12 2015 р.

/Сивенюк І.М./

(ПІБ) (Підпис)

Виконав 28.12.2015 р. інженер /підпис/ Сивенюк І. М.

дата підпис ПІБ

Перевірив 28.12.2015 р. керівник /підпис/ Демов О. А.

дата підпис ПІБ

ПЛАН

III-го поверху громадського будинку **літ."А"**

гуртожиток №4

призначення

вулиця (провул., площа) **Блока** № **34**

місто (селище, село) **Вінниця**

Масштаб 1: 200

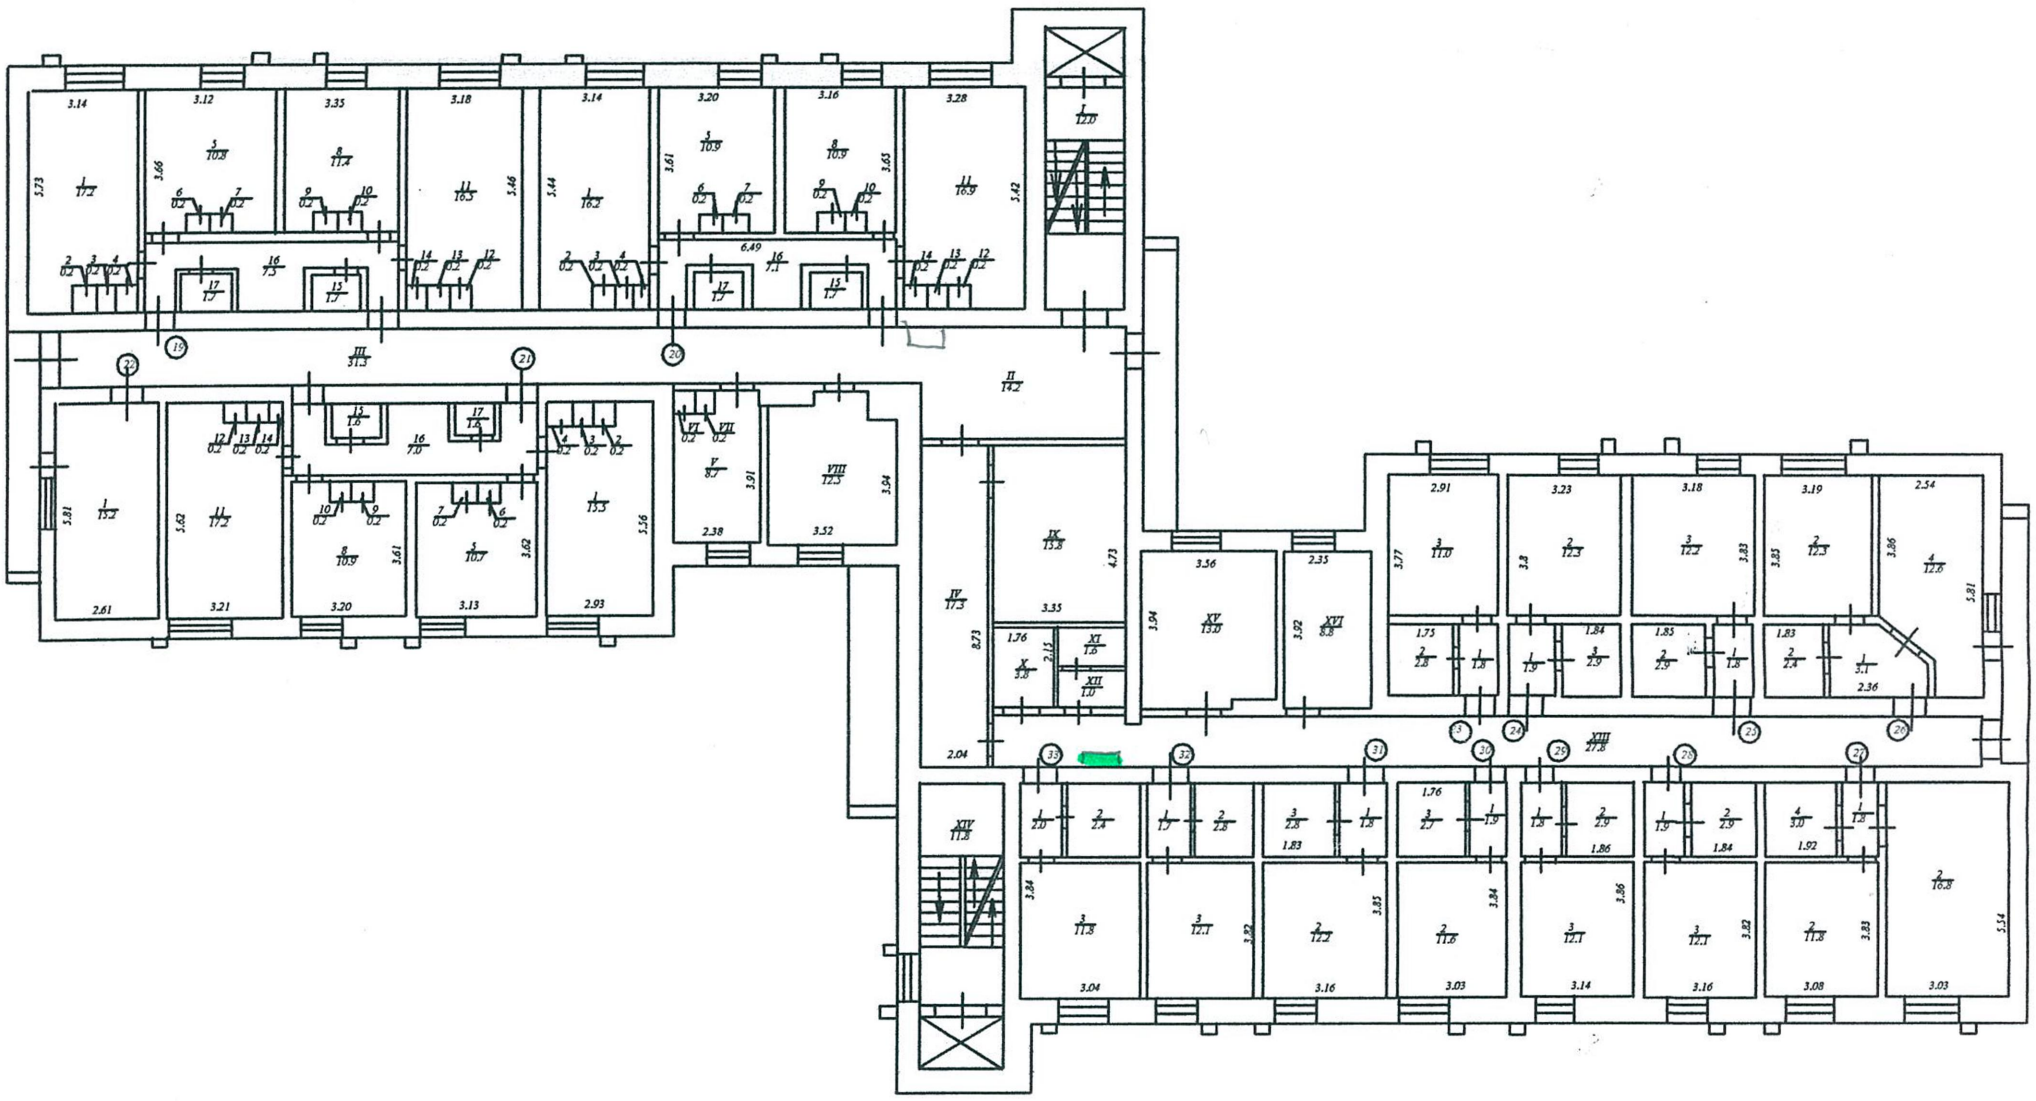

З ОРИГІНАЛОМ ВІРНО

" *28* " *12* 20*15* р.

/Сивенюк І.М./

(ПІБ) (підпис)

Виконав *28.12.2015 р.* інженер */підпис/* *Сивенюк І. М.*

дата підпис ПІБ

Перевірив *28.12.2015 р.* керівник */підпис/* *Демов О. А.*

дата підпис ПІБ

ПЛАН

IV-го поверху громадського будинку літ."А"

гуртожиток №4

призначення

вулиця (провул., площа) Блока № 34

місто (селище, село) Вінниця

Масштаб 1: 200

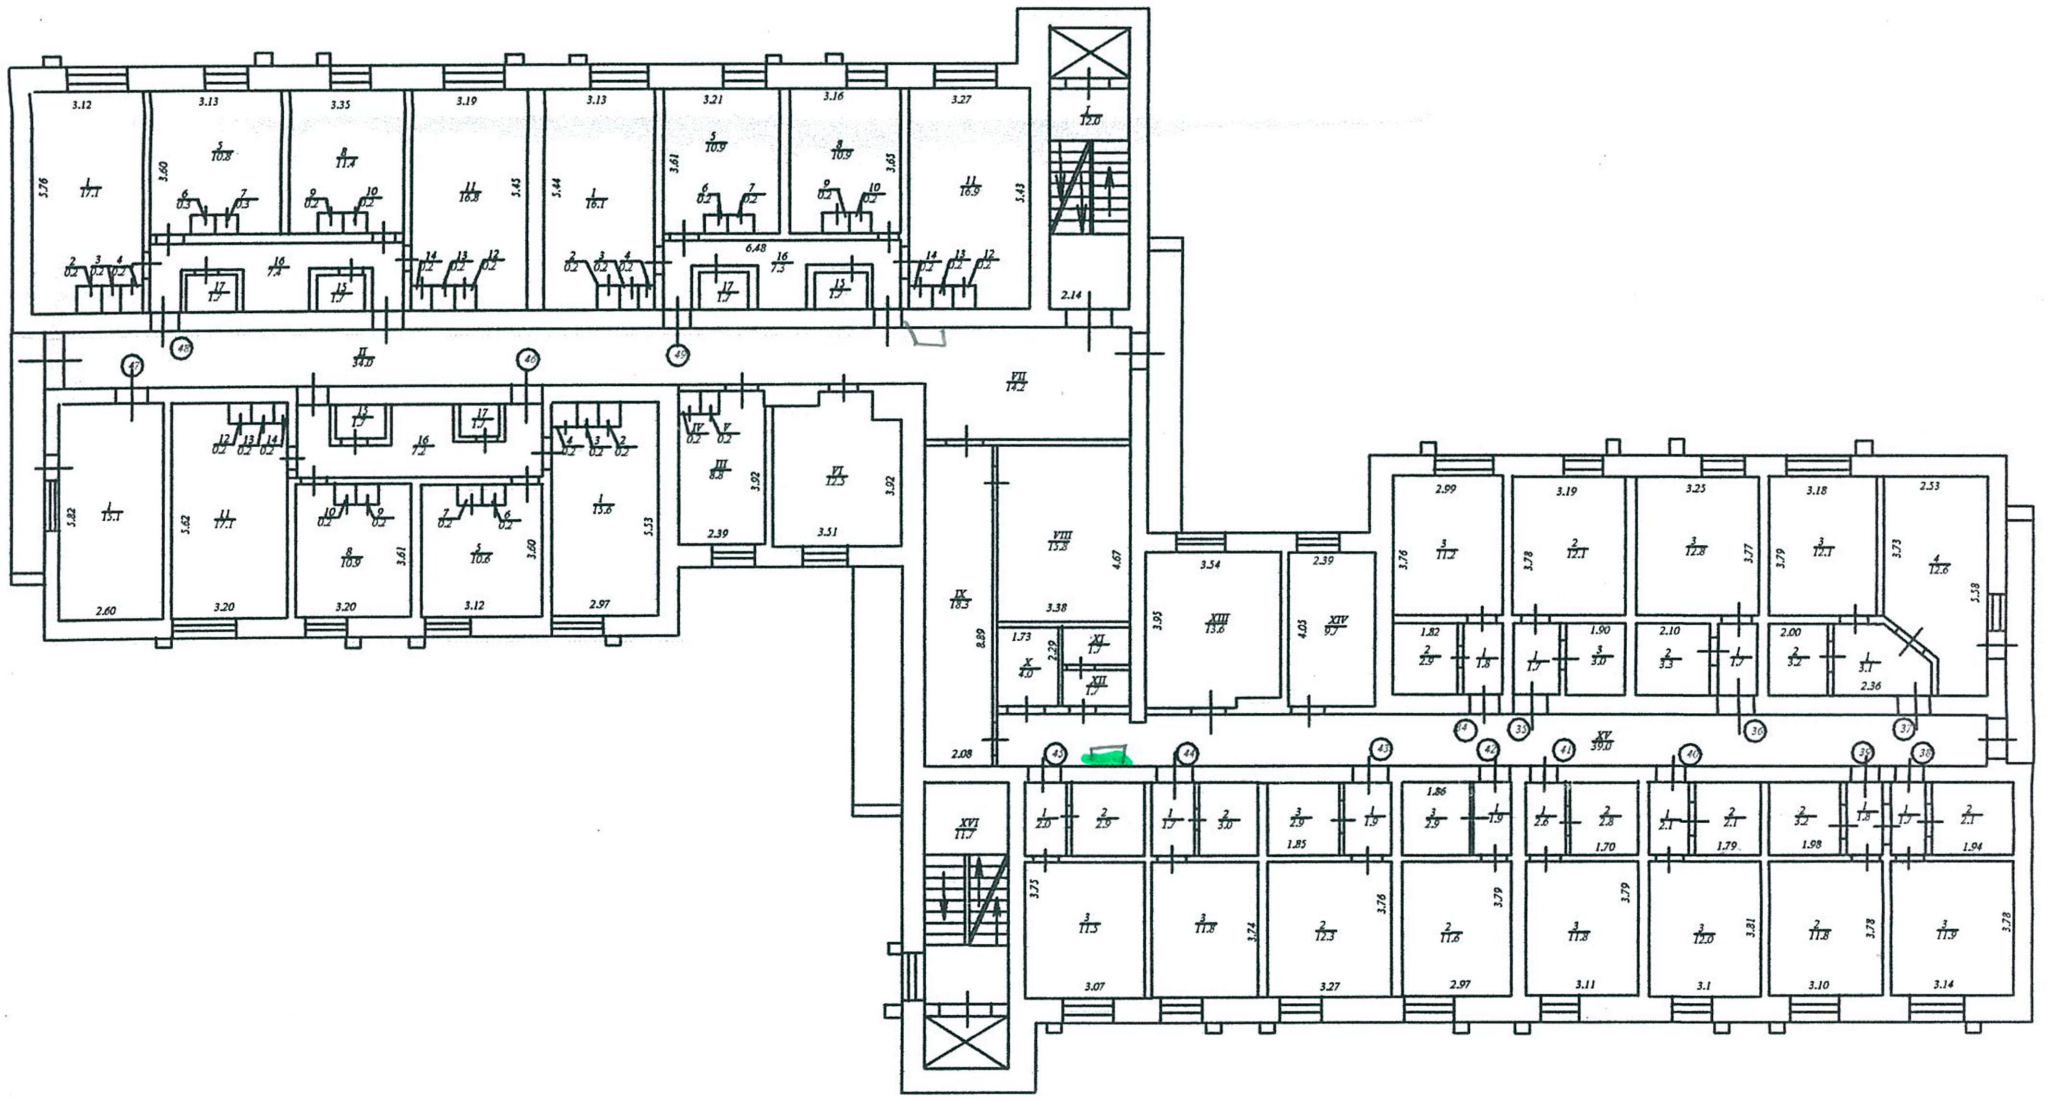

З ОРИГІНАЛОМ ВІРНО

" 28 " 12 2015 р.

/Сивенюк І.М./

(ПІБ) (підпис)

Виконав 28.12.2015 р. інженер /підпис/ Сивенюк І. М.

дата підпис ПІБ

Перевірив 28.12.2015 р. керівник /підпис/ Демов О. А.

дата підпис ПІБ

ПЛАН

V-го поверху громадського будинку літ."А"

гуртожиток №4

призначення

вулиця (провул., площа) Блока № 34

місто (селище, село) Вінниця

Масштаб 1: 200

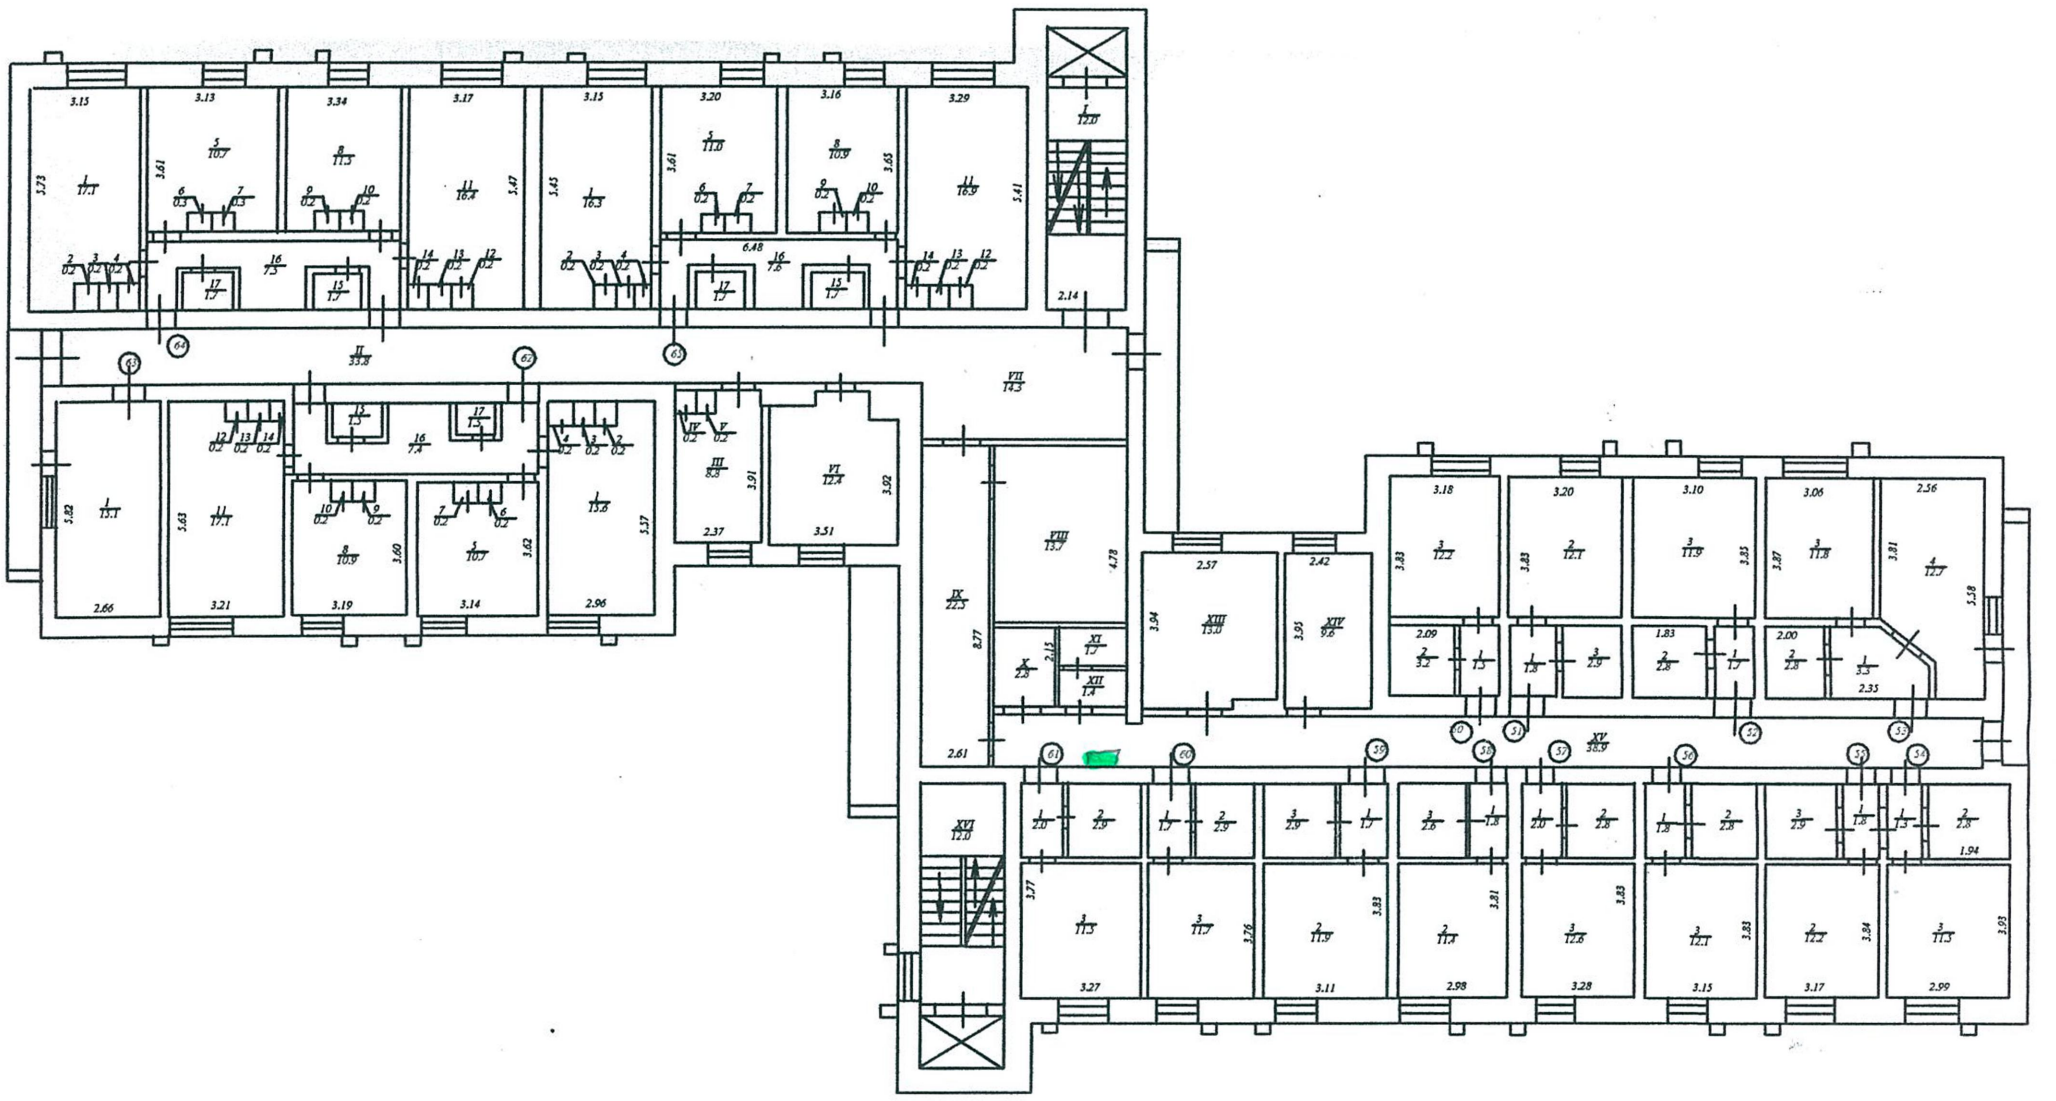

З ОРИГІНАЛОМ ВІРНО

" 28 " 12 2015 р.

/Сивенюк І.М./

(ПІБ) (підпис)

Виконав 28.12.2015 р. інженер /підпис/ Сивенюк І. М.

дата підпис ПІБ

Перевірив 28.12.2015 р. керівник /підпис/ Демов О. А.

дата підпис ПІБ

ПЛАН

VI-го поверху громадського будинку літ."А"

гуртожиток №4

призначення

вулиця (провул., площа) Блока № 34

місто (селище, село) Вінниця

Масштаб 1: 200

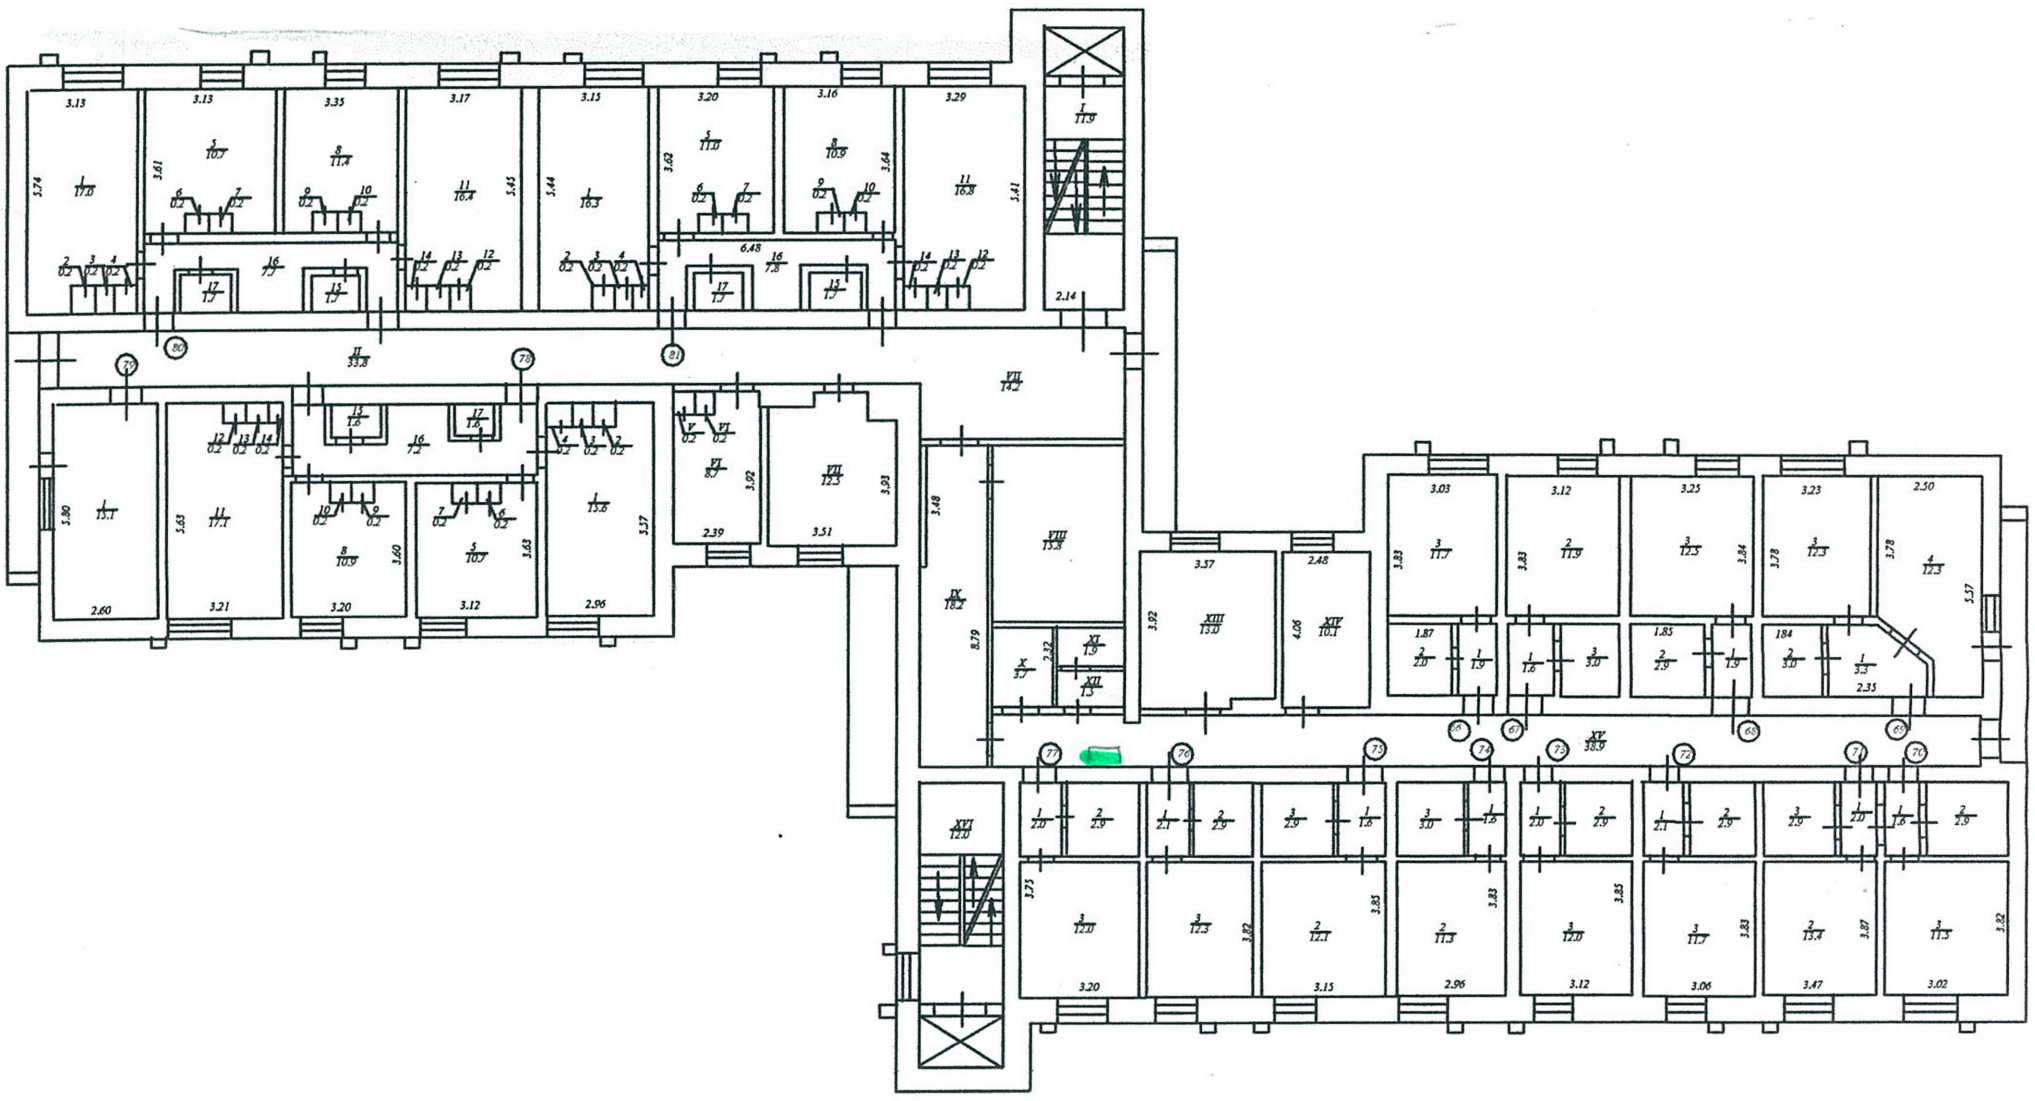

З ОРИГІНАЛОМ ВІРНО

" 28 " 12 2015 р.

/Сивенюк І.М./

(ПІБ) (підпис)

Виконав 28.12.2015 р. інженер /підпис/ Сивенюк І. М.

дата підпис ПІБ

Перевірив 28.12.2015 р. керівник /підпис/ Демов О. А.

дата підпис ПІБ

ПЛАН

VII-гоповерху громадського будинку літ."А"

гуртожиток №4

призначення

вулиця (провул., площа) Блока № 34

місто (селище, село) Вінниця

Масштаб 1: 200

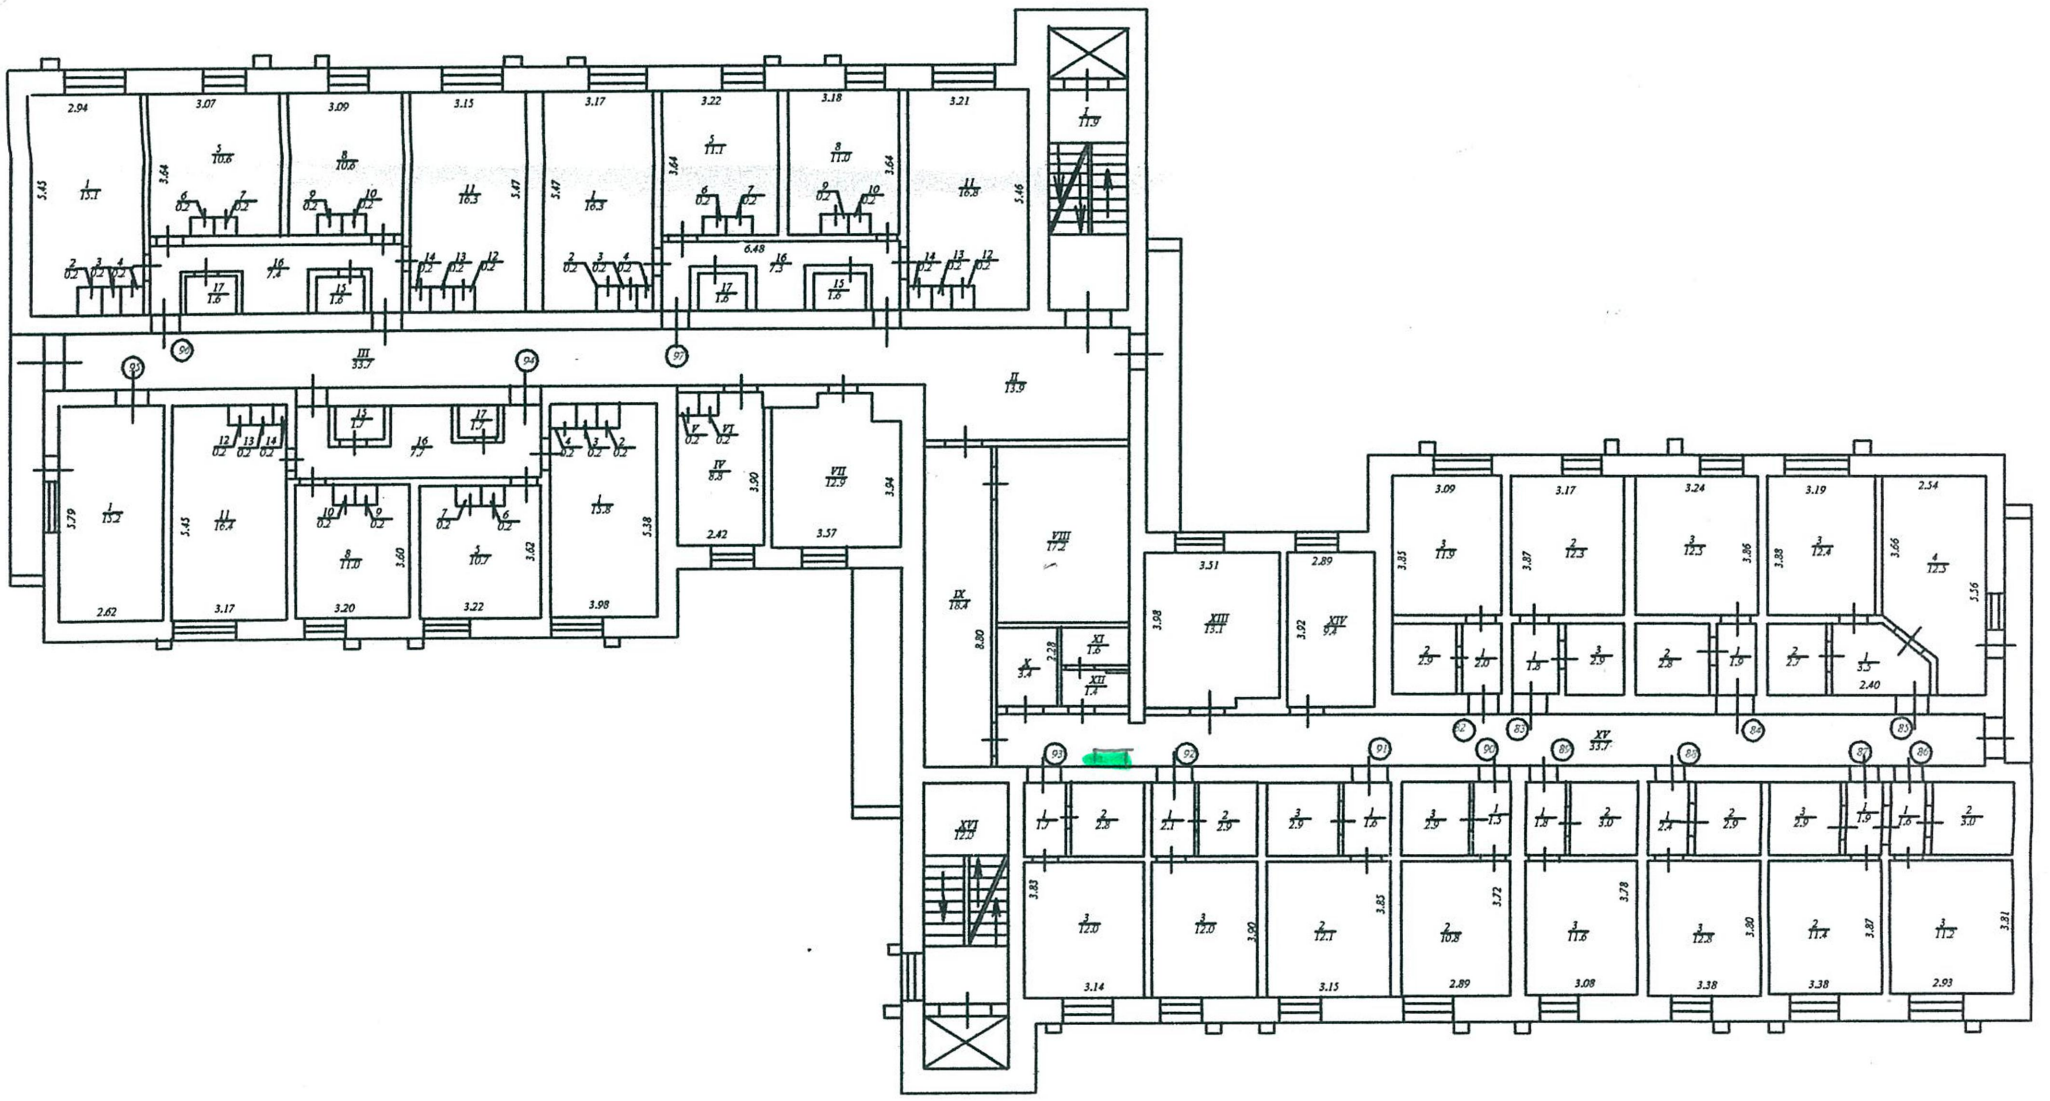

З ОРИГІНАЛОМ ВІРНО

" 28 " 12 2015 р.

/Сивенюк І.М./

(ПІБ) (Підпис)

Виконав 28.12.2015 р. інженер /підпис/ Сивенюк І. М.

дата підпис ПІБ

Перевірив 28.12.2015 р. керівник /підпис/ Демов О. А.

дата підпис ПІБ

ПЛАН

VIII-го поверху громадського будинку літ."А"

гуртожиток №4

призначення

вулиця (провул., площа) Блока № 34

місто (селище, село) Вінниця

Масштаб 1: 200

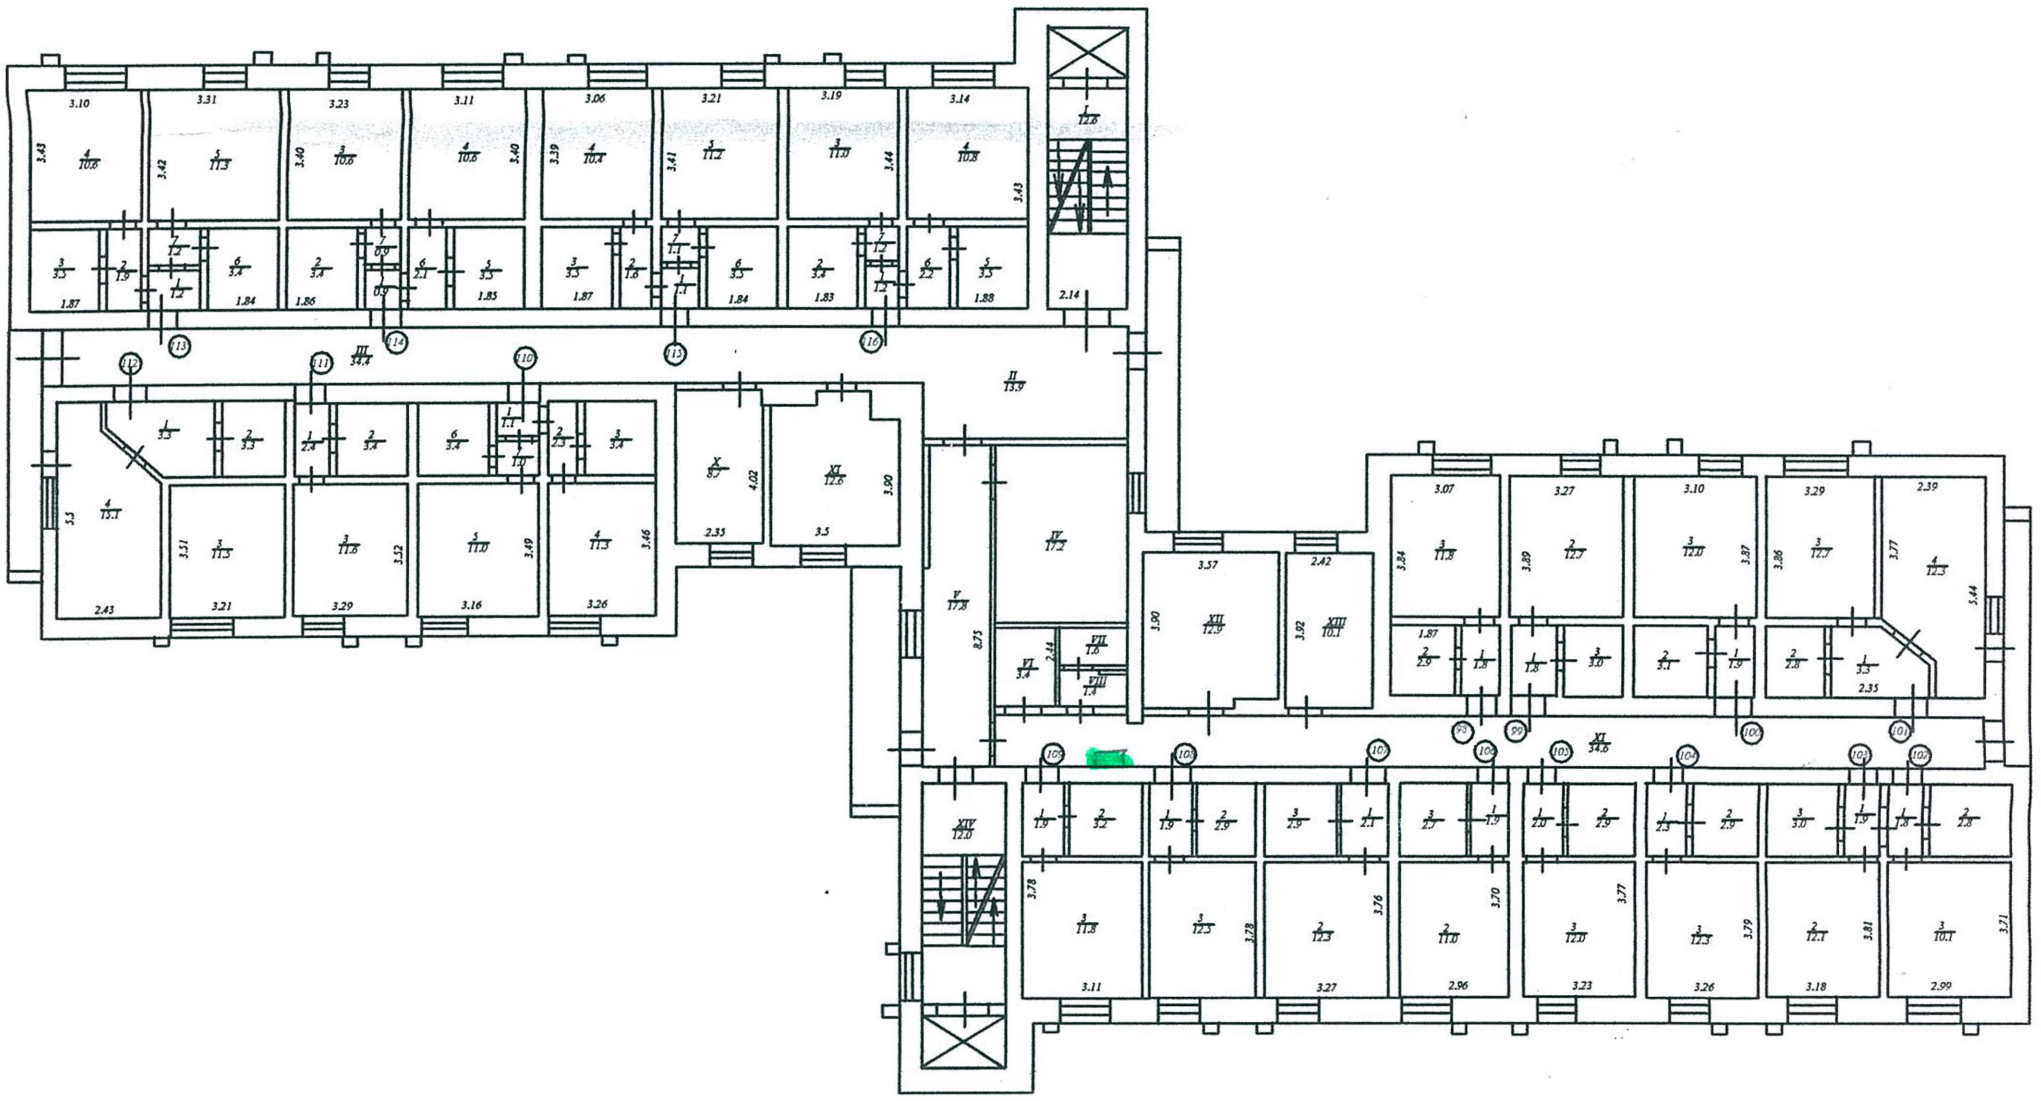

З ОРИГІНАЛОМ ВІРНО

" 28 " 12 2015 р.

/Сивенюк І.М./

(ПІБ) (Підпис)

Виконав 28.12.2015 р. інженер /підпис/ Сивенюк І. М.

дата підпис ПІБ

Перевірив 28.12.2015 р. керівник /підпис/ Демов О. А.

дата підпис ПІБ

ПЛАН

IX-го поверху громадського будинку **літ."А"**

гуртожиток №4

призначення

вулиця (провул., площа) **Блока** № **34**

місто (селище, село) **Вінниця**

Масштаб 1: 200

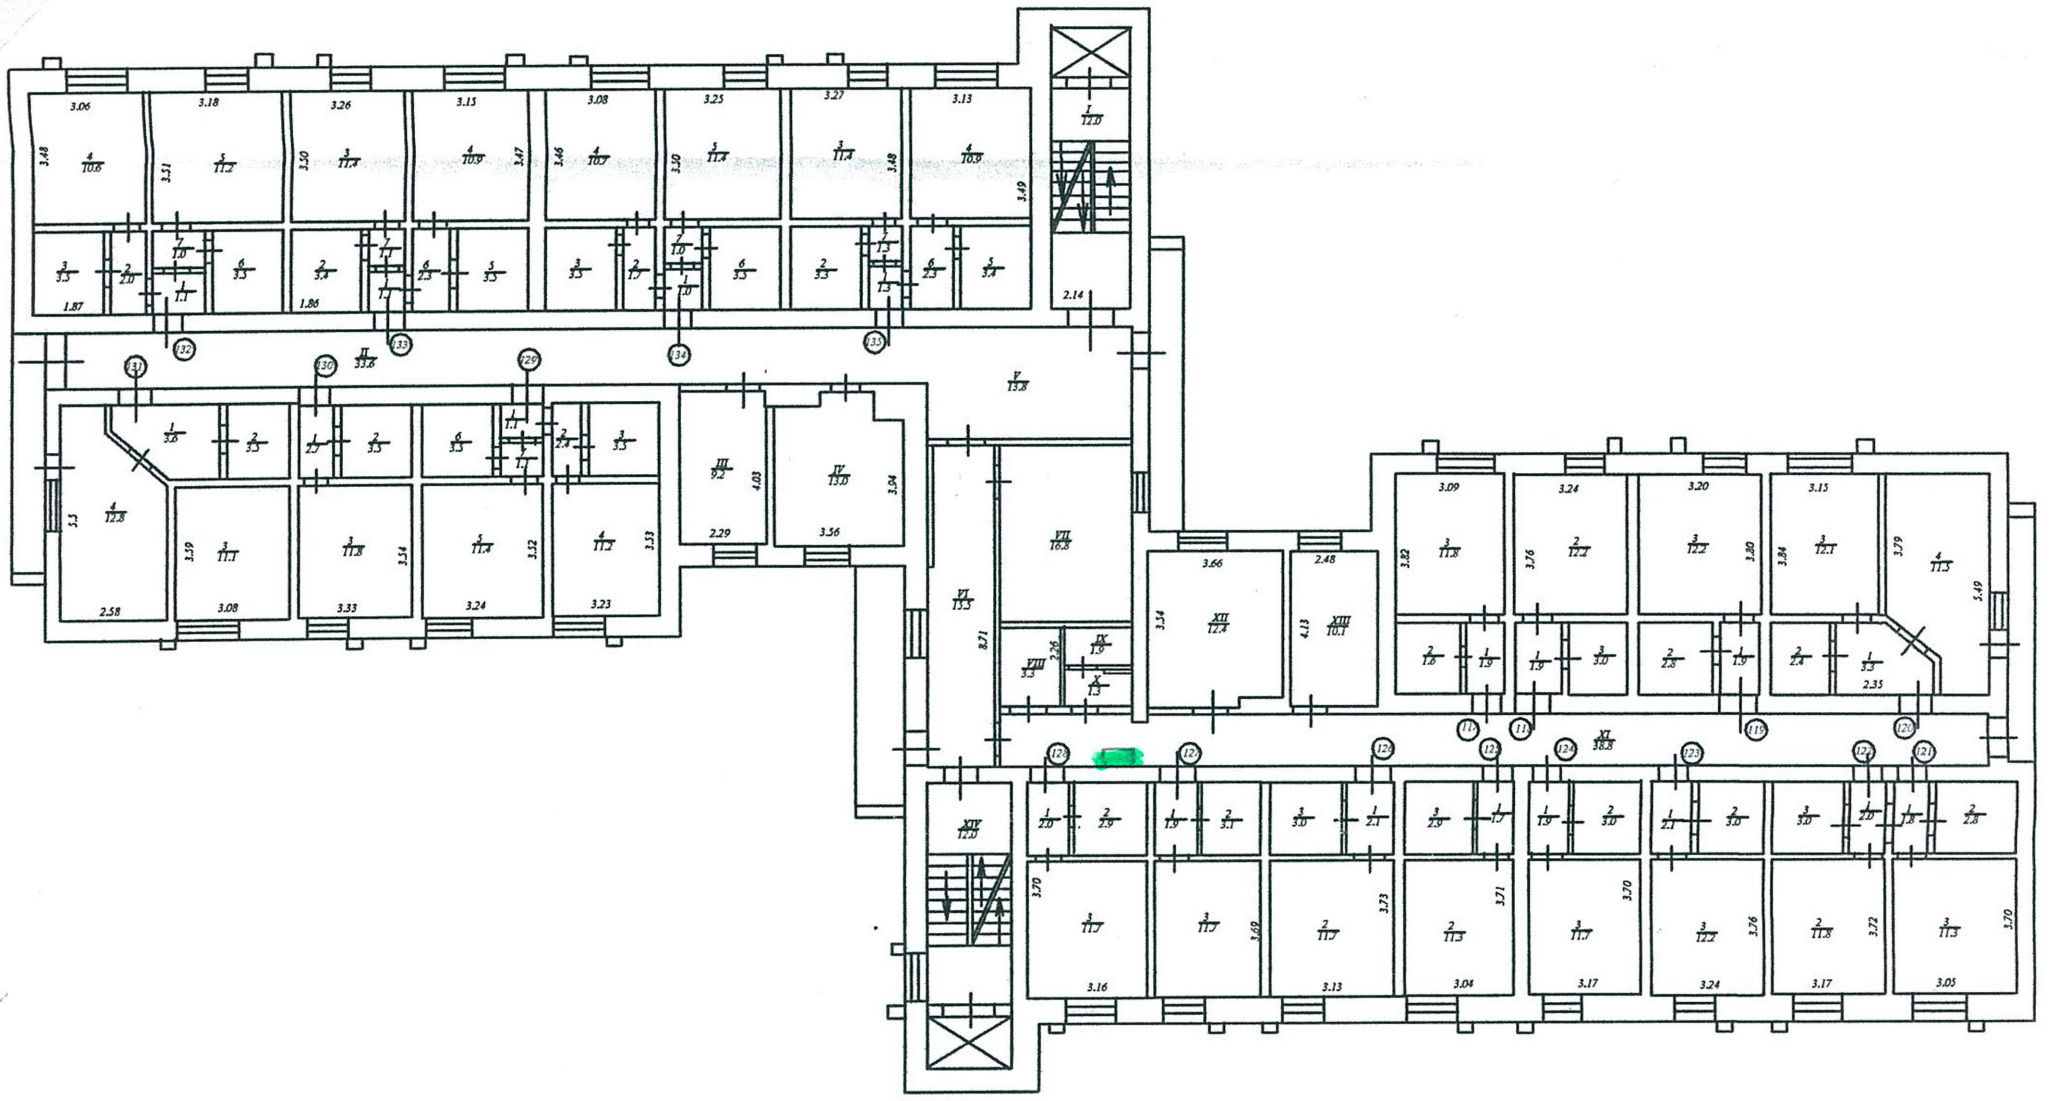

З ОРИГІНАЛОМ ВІРНО

" *28* " *12* 201*5* р.

/Сивенюк І.М./

(ПІБ) (підпис)

Виконав *28.12.2015 р.* інженер */підпис/* *Сивенюк І. М.*

дата підпис ПІБ

Перевірив *28.12.2015 р.* керівник */підпис/* *Демов О. А.*

дата підпис ПІБ