



ТОВАРИСТВО З ОБМЕЖЕНОЮ ВІДПОВІДАЛЬНІСТЮ

«БУДГРУПП»



код ЄДРПОУ 42393957 тел.+38(067)123-72-77; +38(063)738-72-77; e-mail: budgroup8841@ukr.net

(найменування суб'єкта господарювання, код за ЄДРПОУ, контактна інформація (телефон, e-mail))

Інвентаризаційна справа № 133000002505

ТЕХНІЧНИЙ ПАСПОРТ
на громадський будинок літ. «А-3»

вулиця (провулок, площа) Морозова № 4/1
місто (селище, село) Харків
район Слобідський
область Харківська

Замовник технічної інвентаризації або уповноважена ним особа (прізвище, ім'я, по батькові фізичної особи або найменування юридичної особи)

Харківський механічний технікум ім. О.О. Морозова

Паспорт виготовлено за станом на
«04» грудня 2019 року

Перевірив Заховаєв І.В.
(підпис)

Виконано відповідно кваліфікаційного
сертифікату АЕ №005354

Виконав Заховаєв І.В.
(підпис)

Директор ТОВ «БУДГРУПП»



Бандюк О.В.

Он-лайн перевірка
дійсності документа



budgroup.com.ua



СХЕМА РОЗТАШУВАННЯ БУДІВЕЛЬ ТА СПОРУД

вулиця (провулок, площа) Морозова № 4/1

місто (селище, село) Харків


район Слобідський область Харківська


Масштаб 1:500


ЕКСПЛІКАЦІЯ


до схеми розташування будівель та споруд

Літера або номер за планом	Назва будівель та споруд	Площа земельної ділянки (м ²), у тому числі					Примітка
		загальна площа	усього під забудовою	під основною будівлею	під господарськими, допоміжними будівлями і спорудами	під двором	
1	2	3	4	5	6	7	8
А-3	Нежитлова будівля						

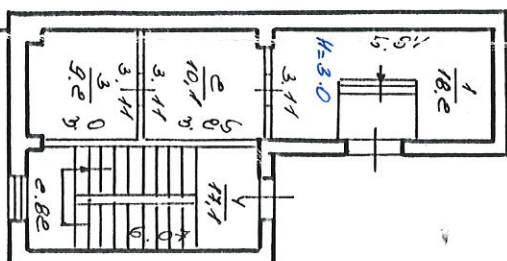


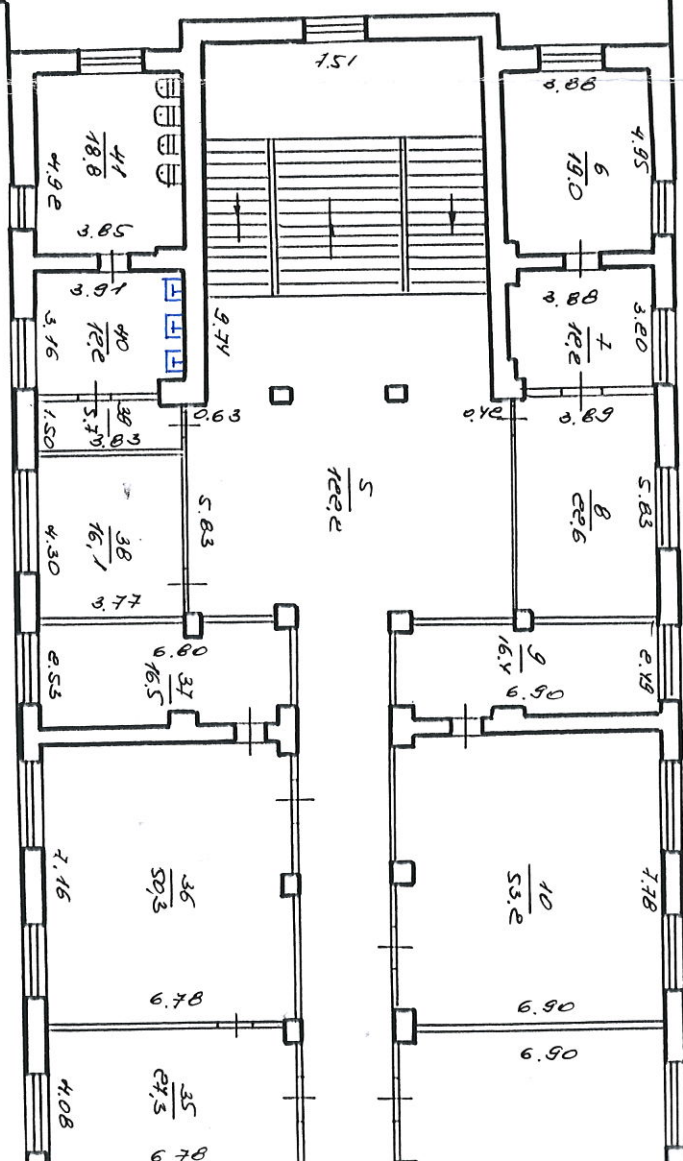

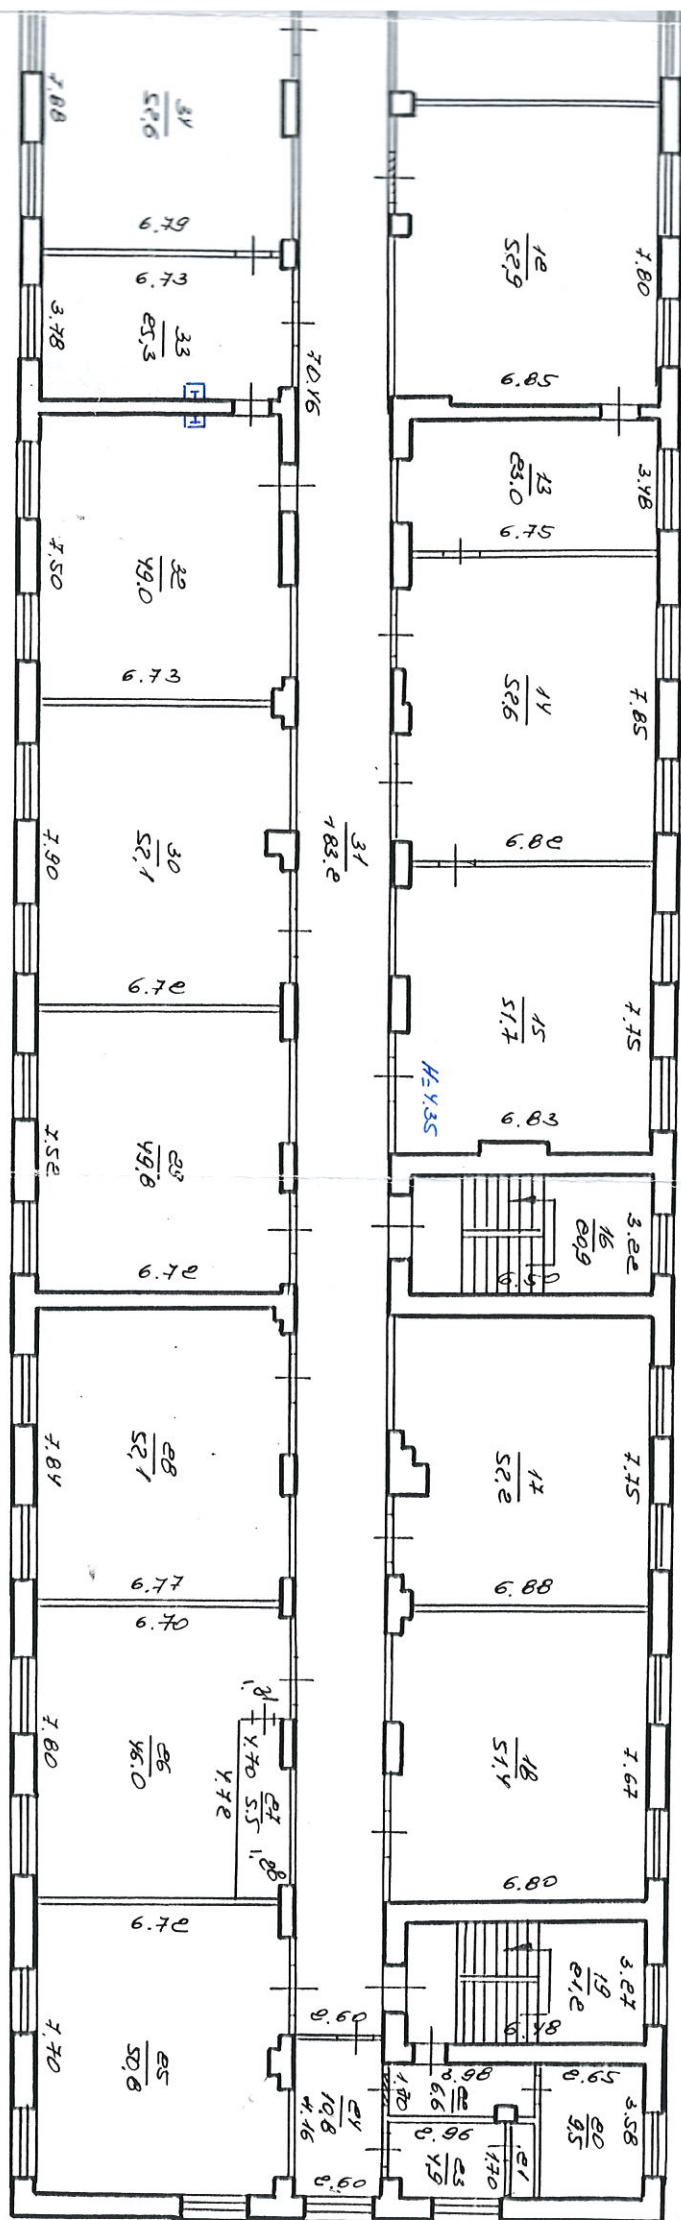



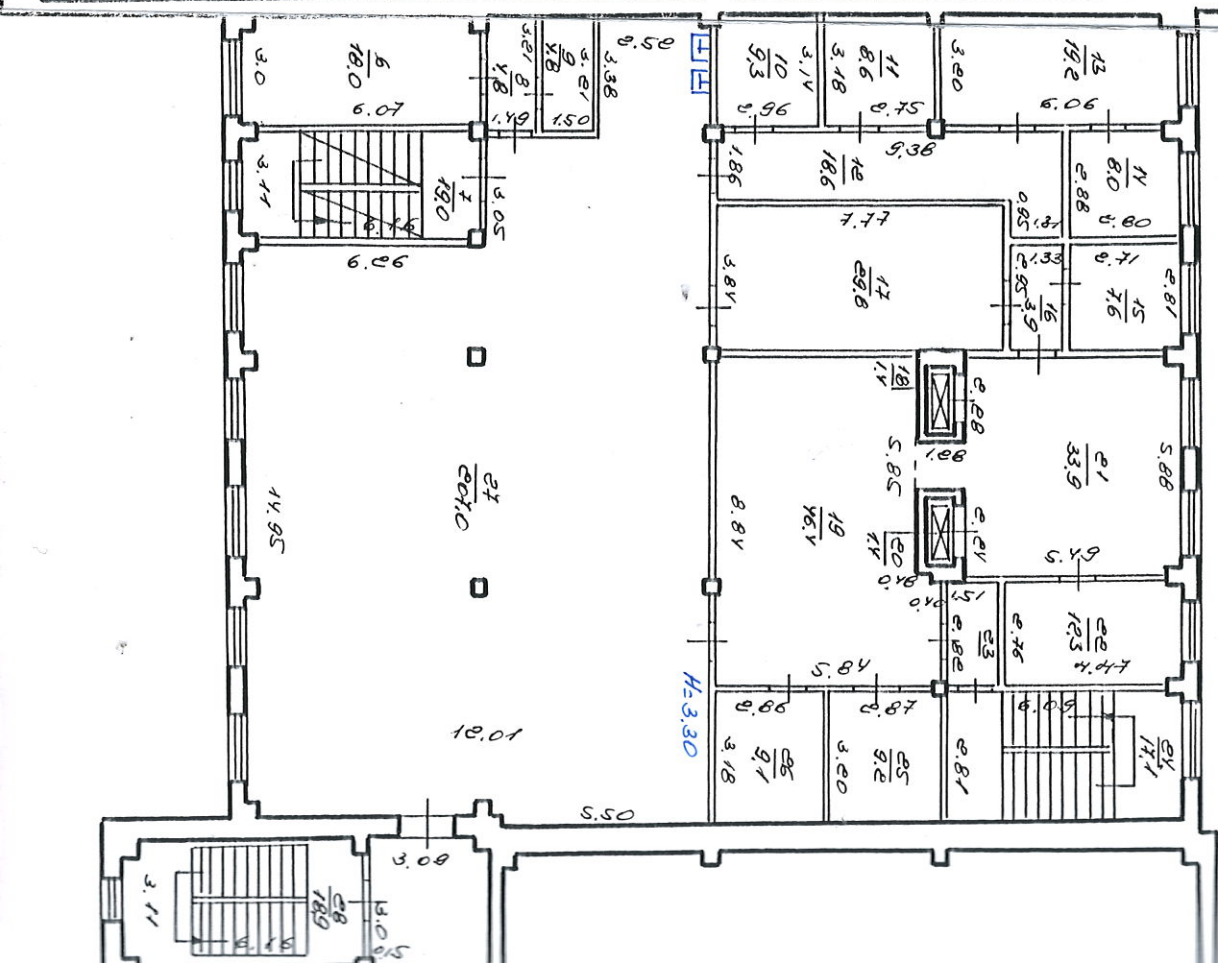



2/10/2010

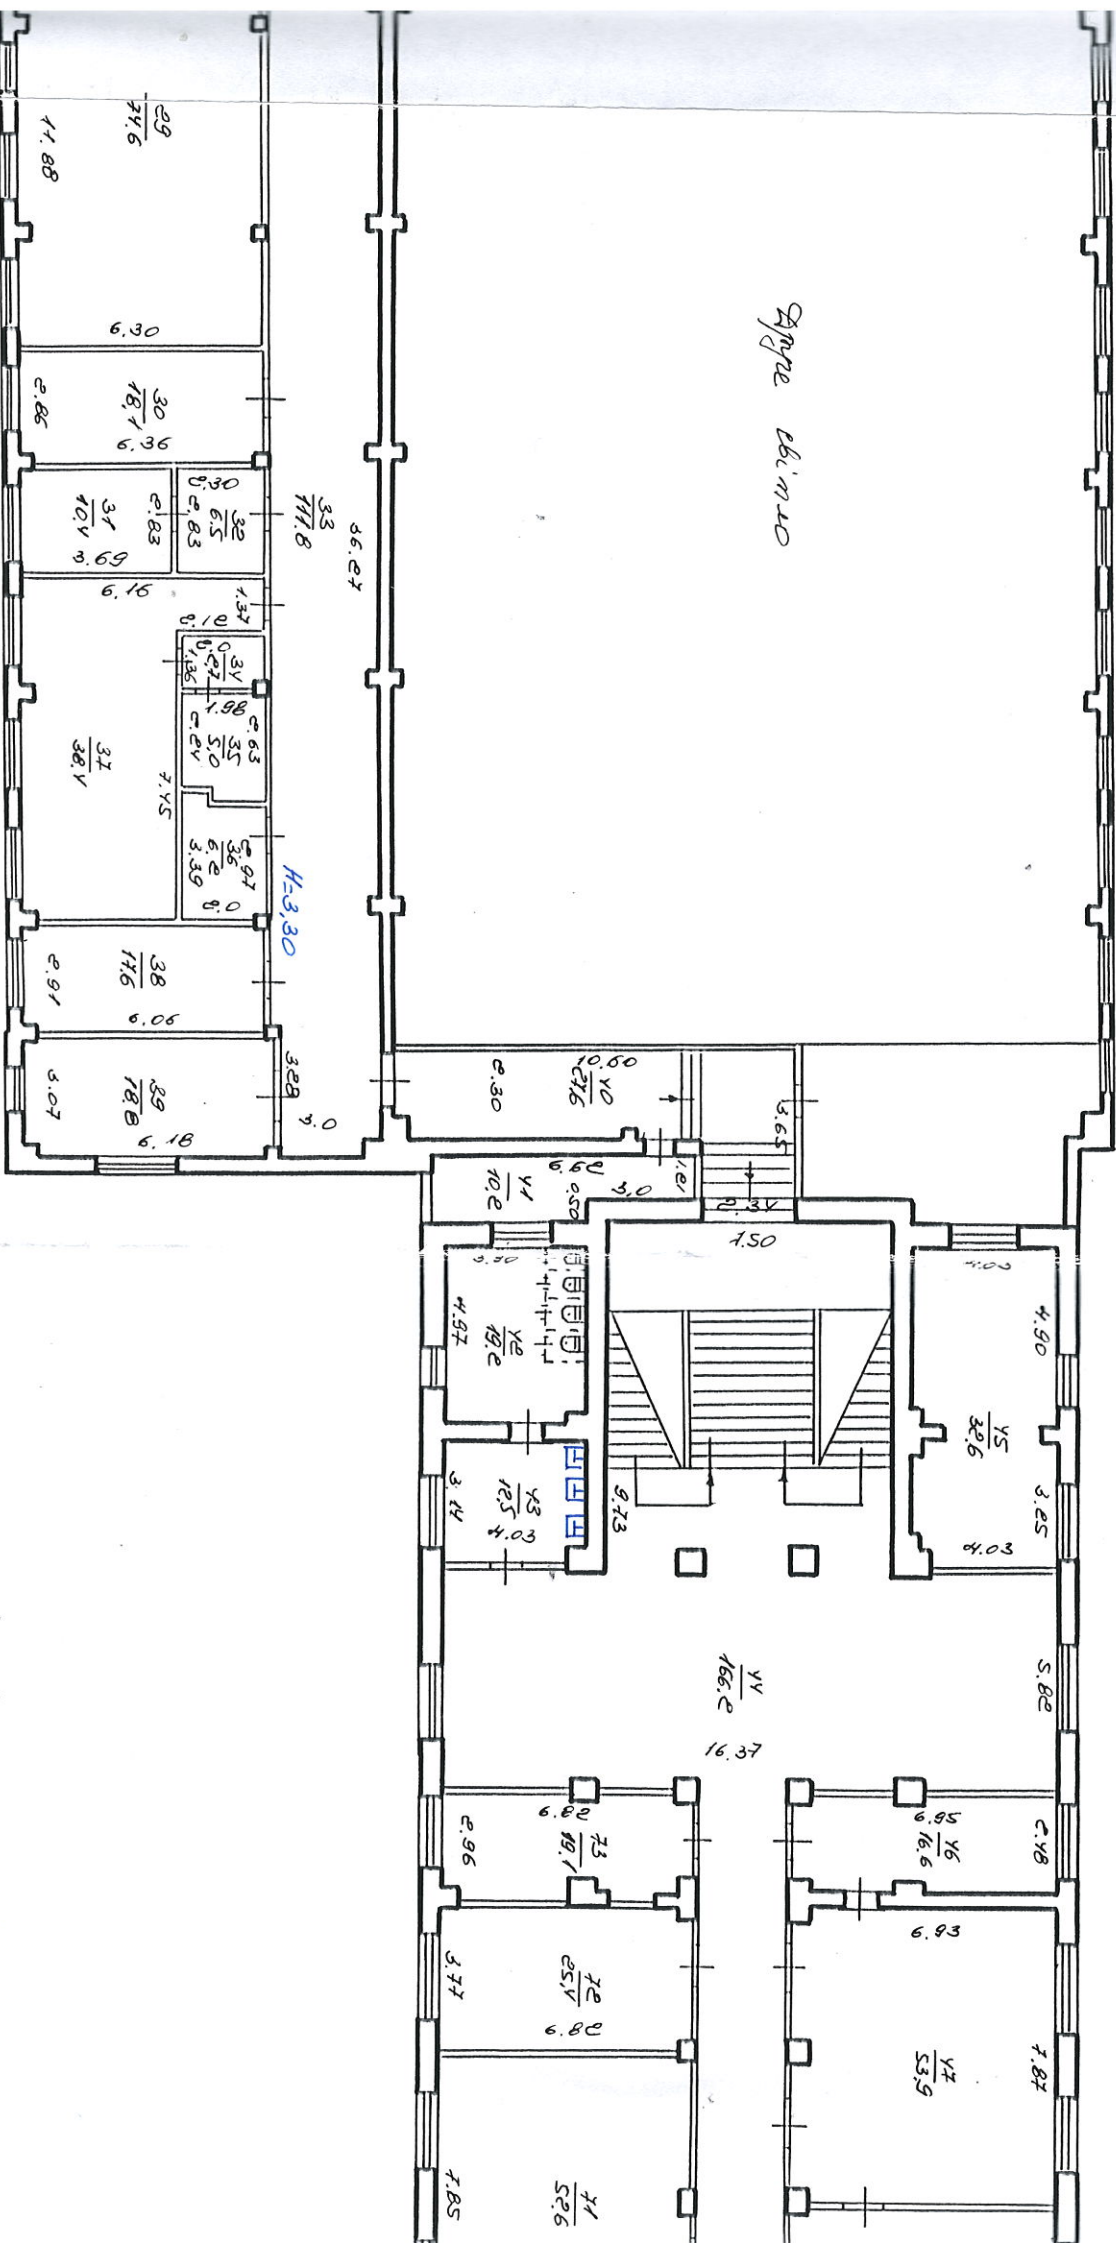



2-4 nobepz

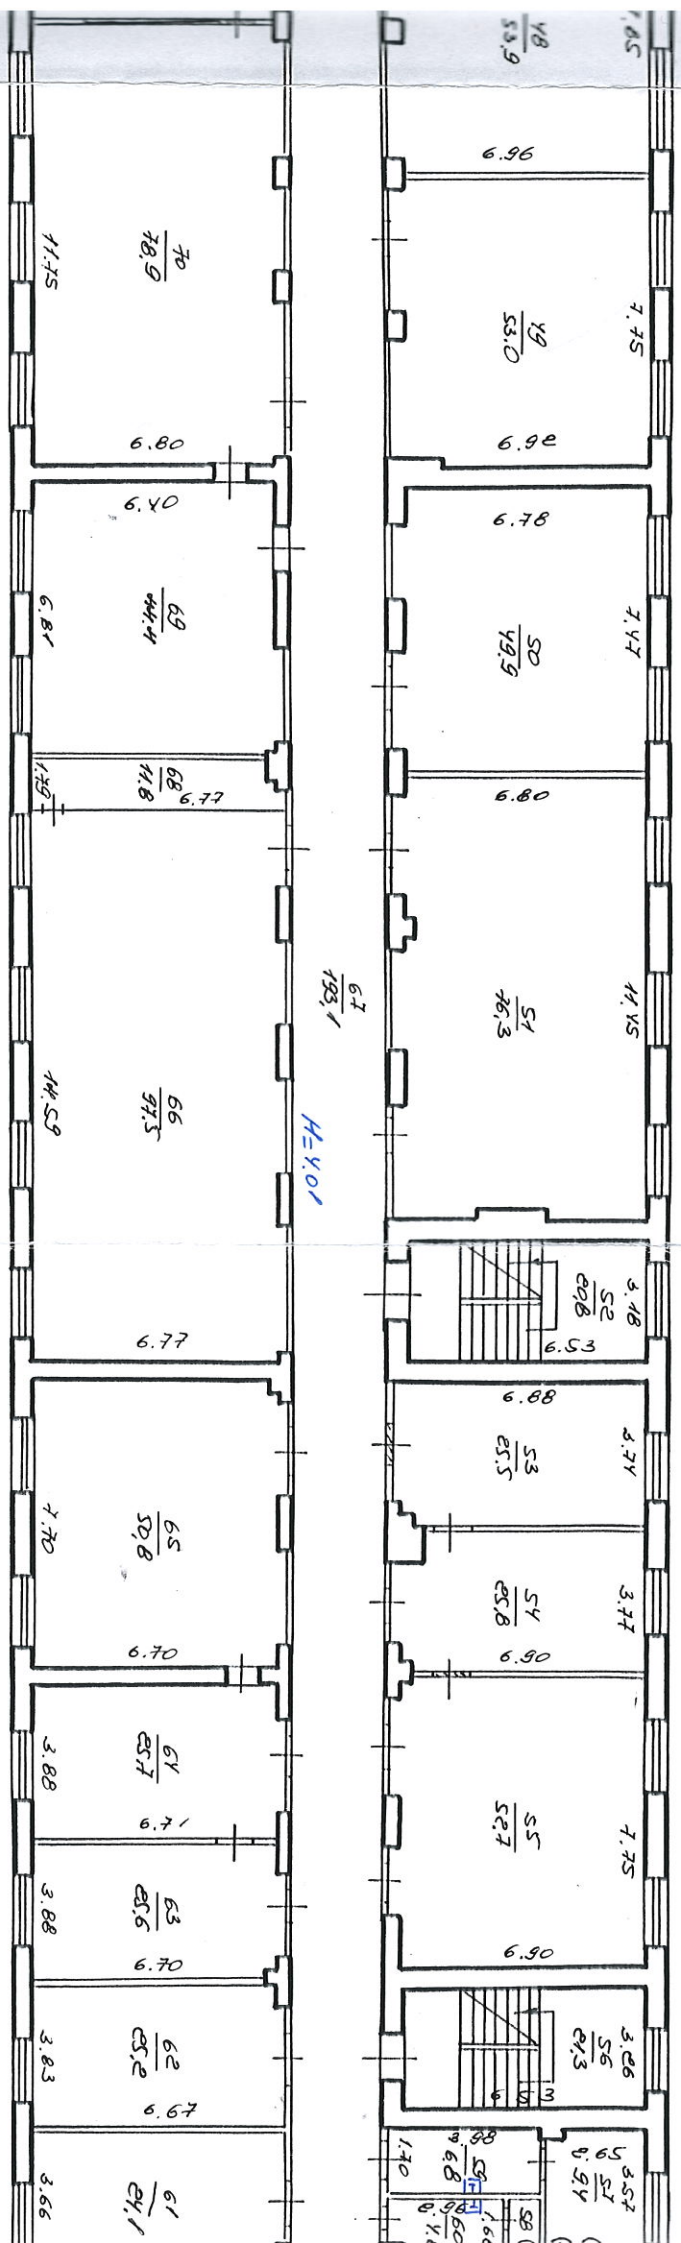

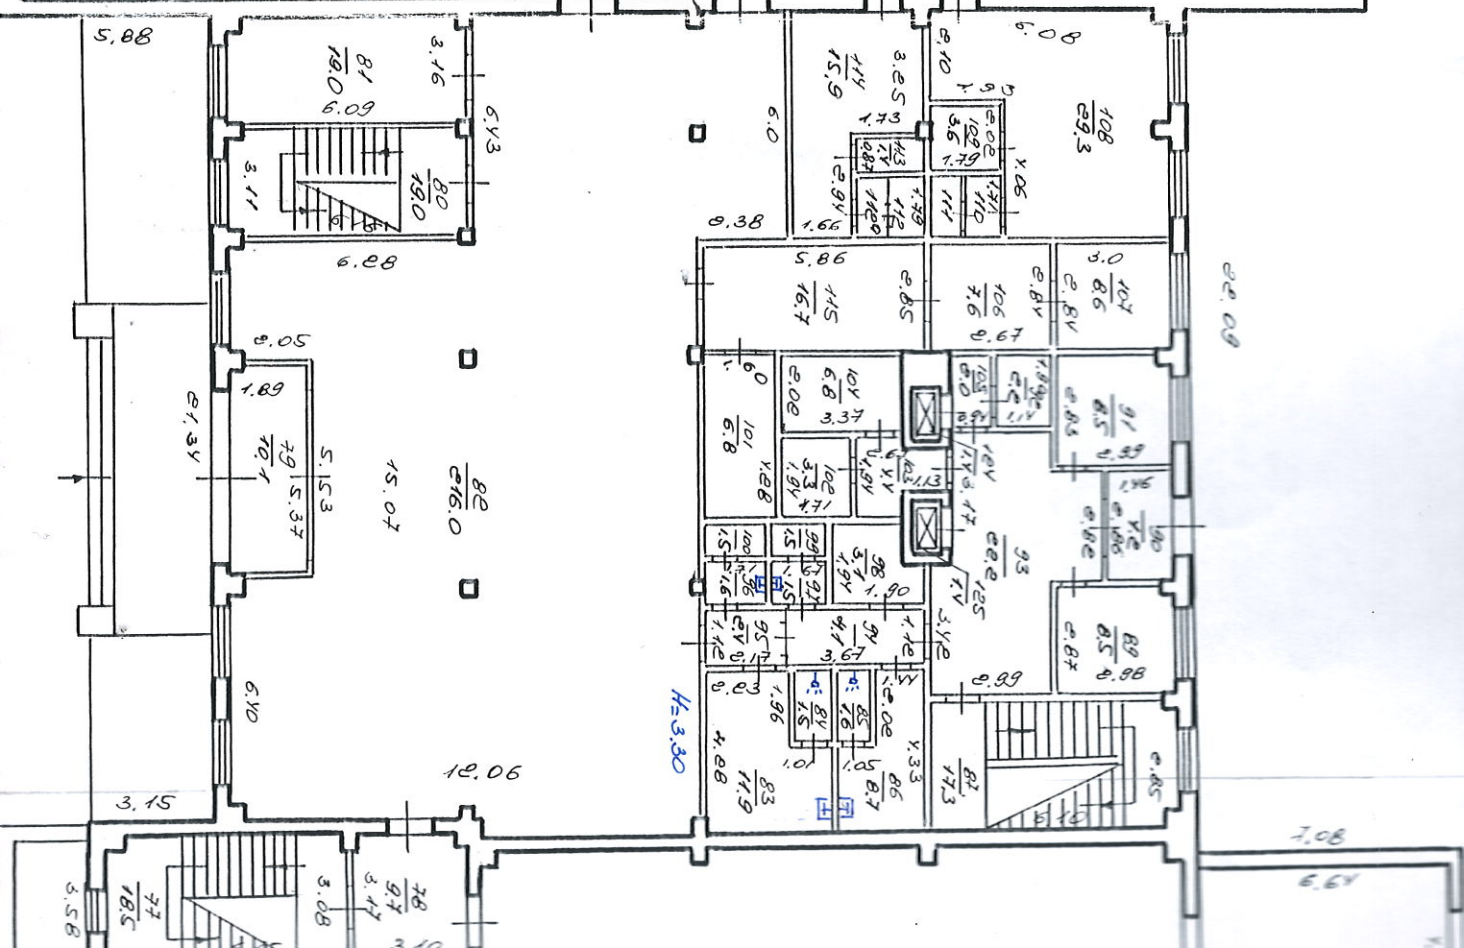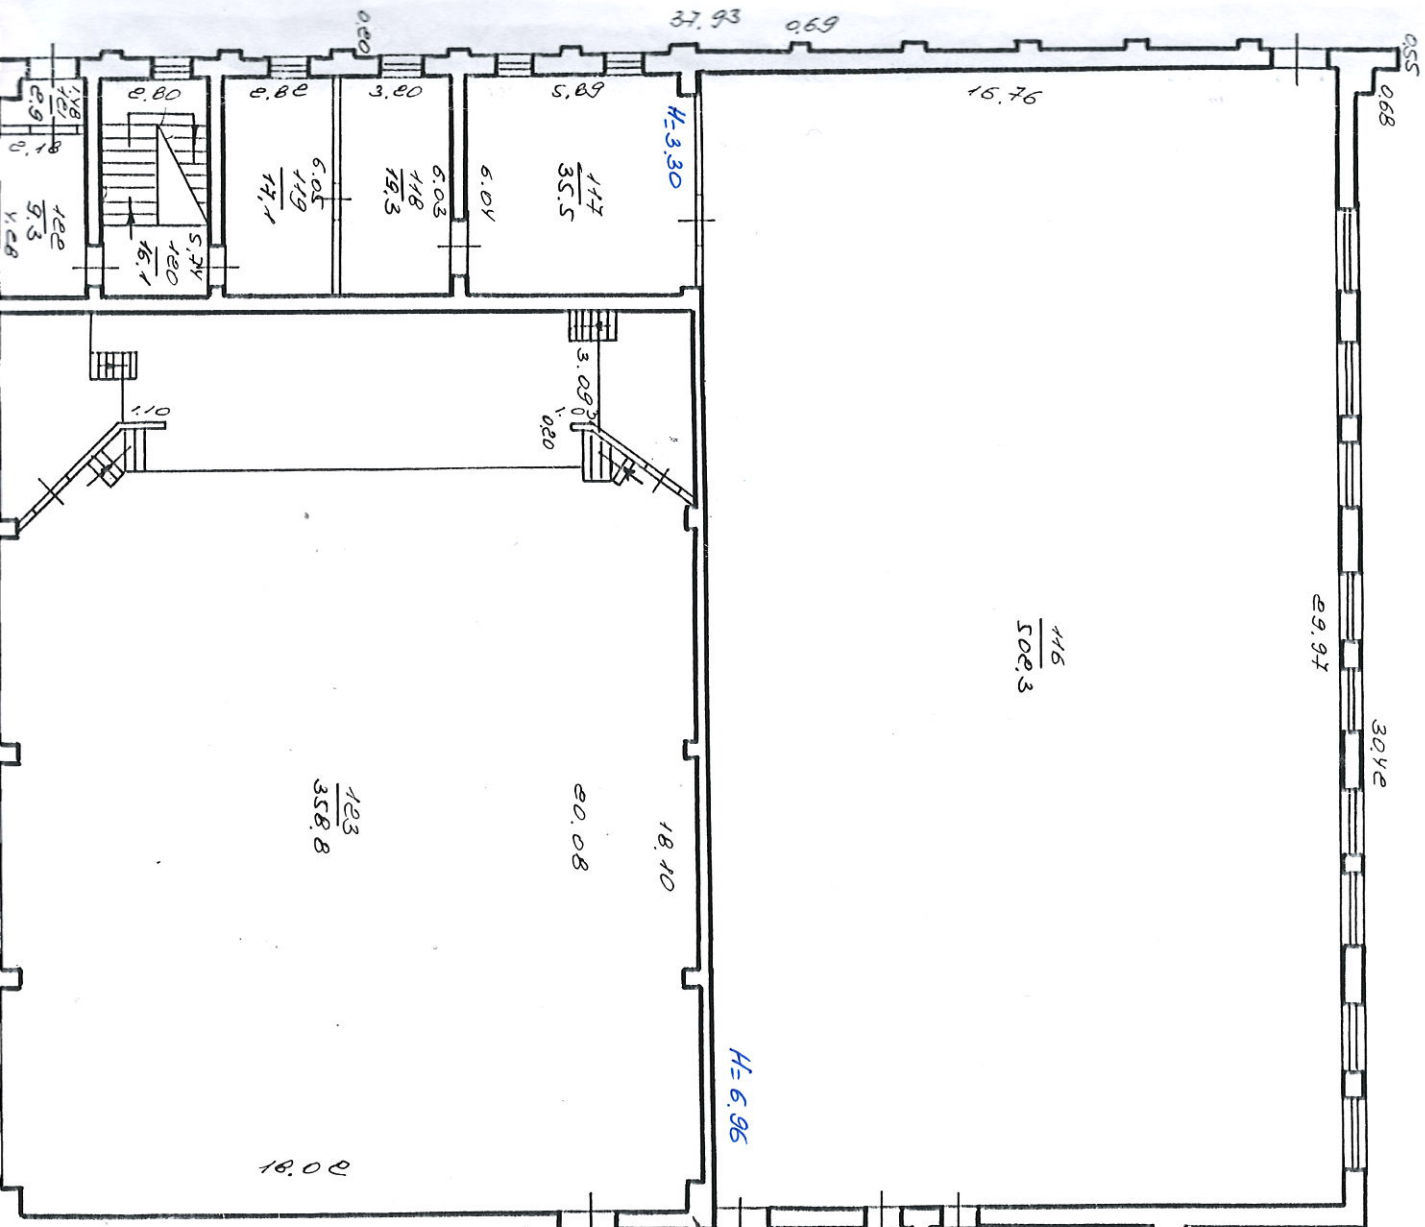


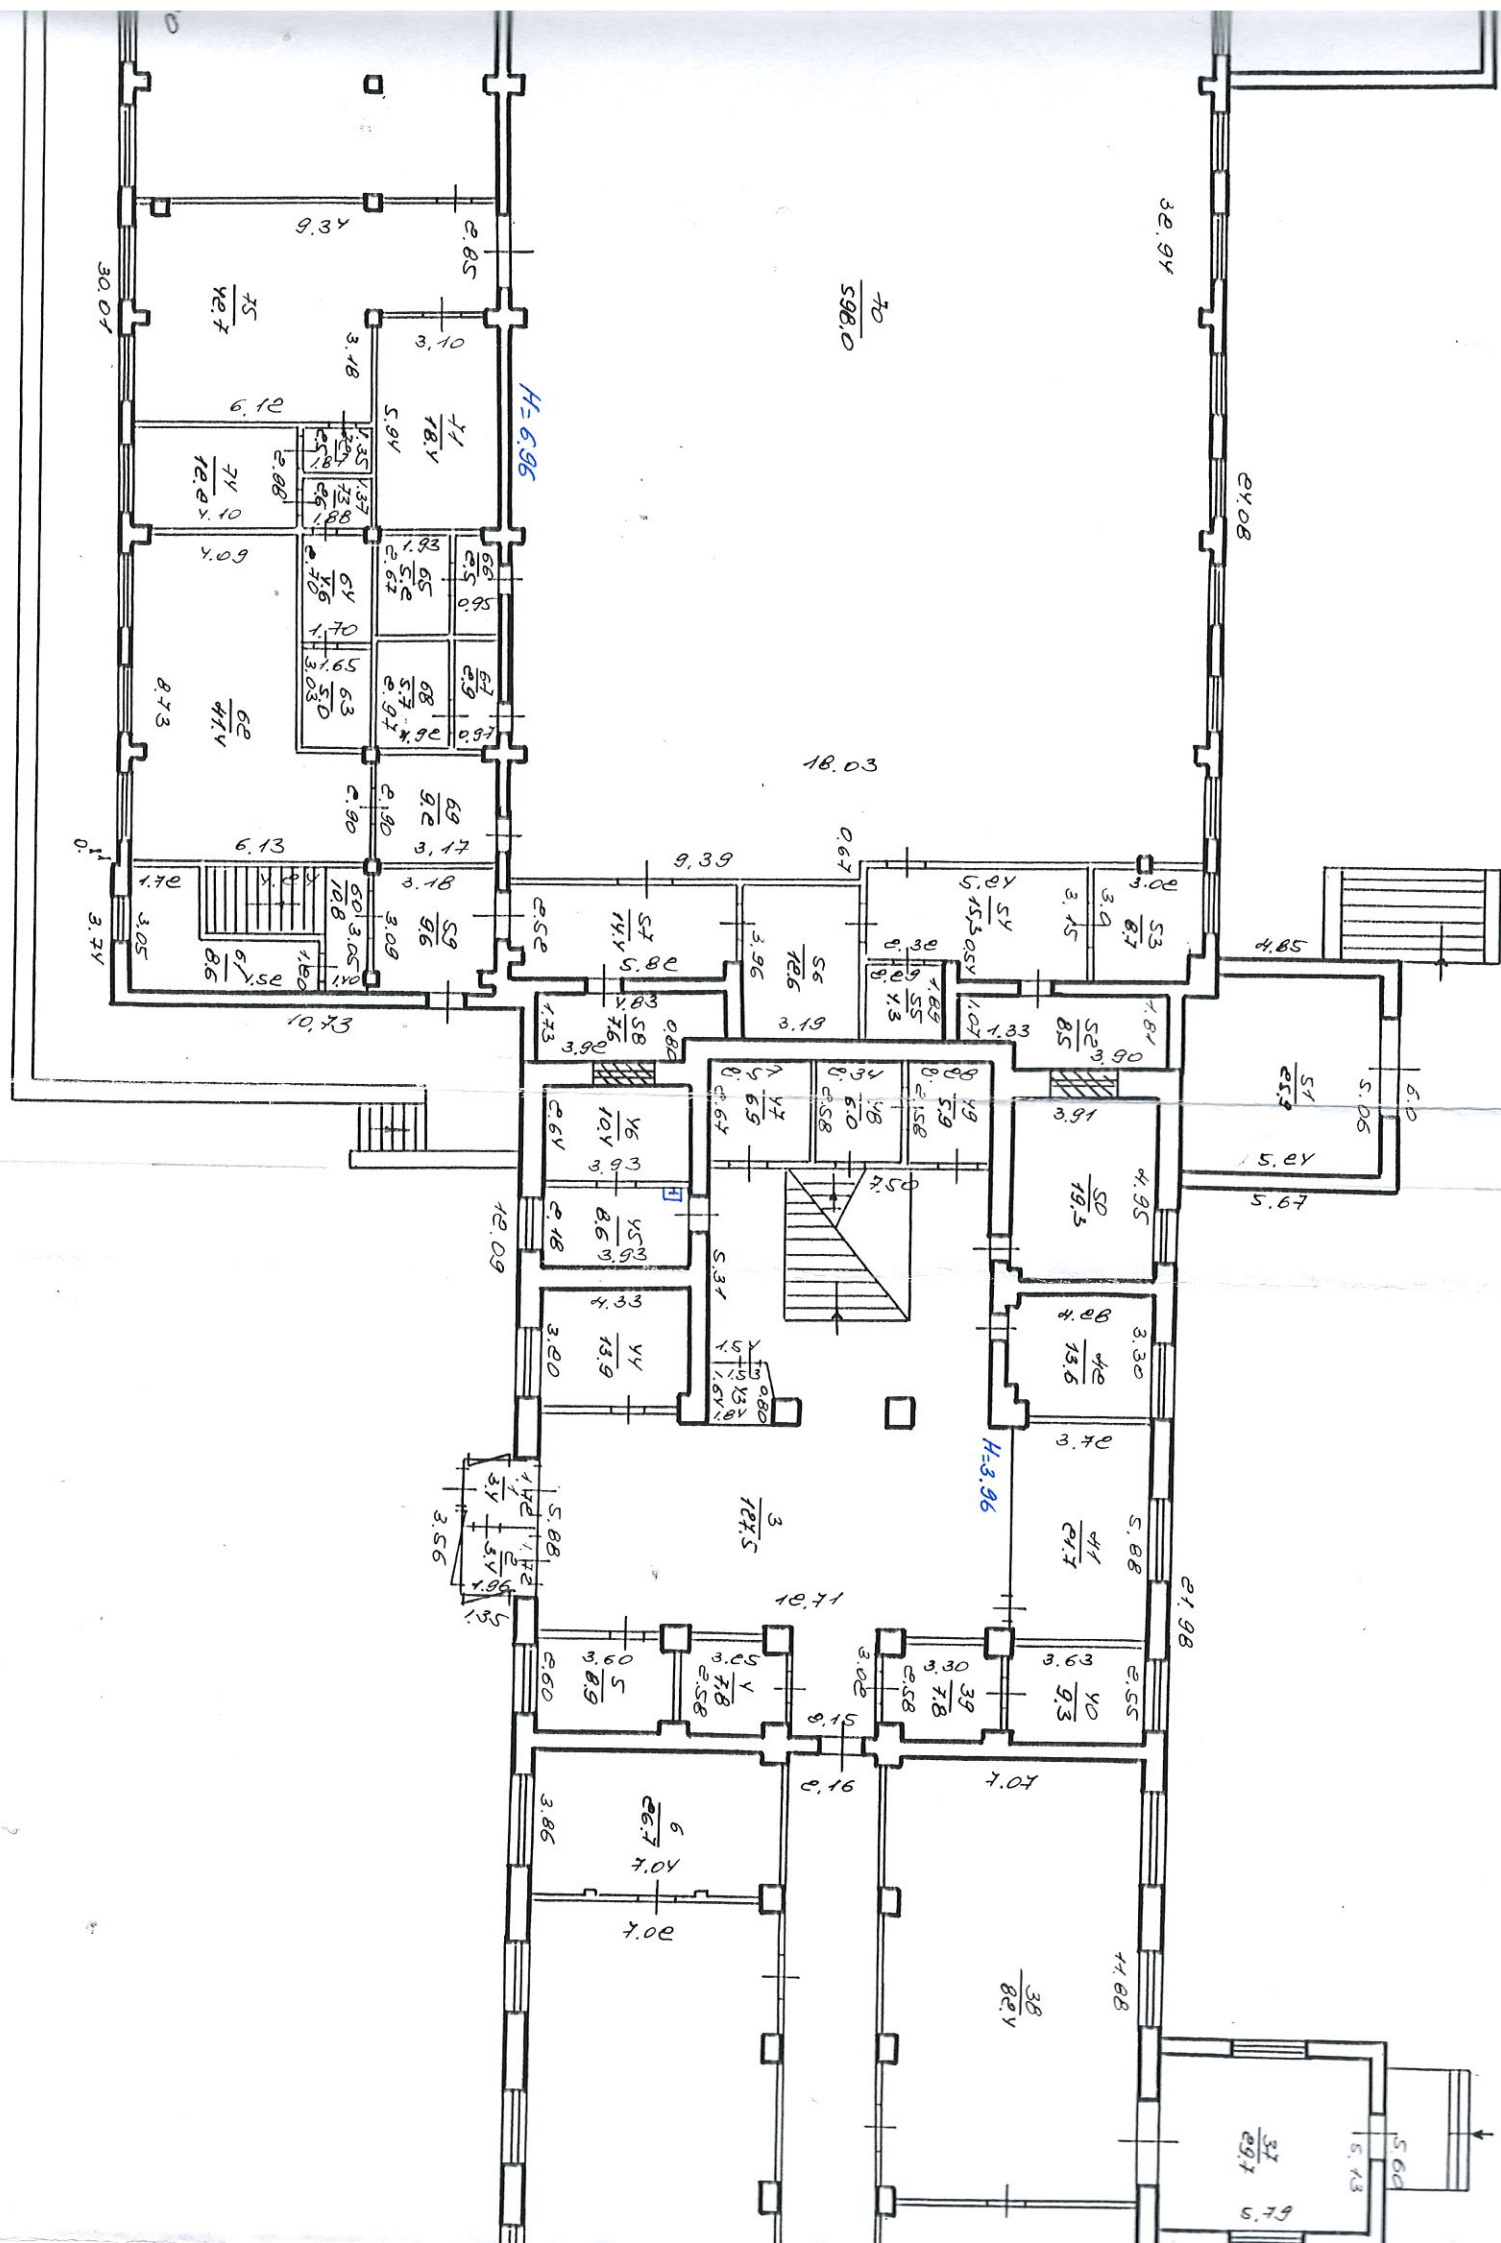

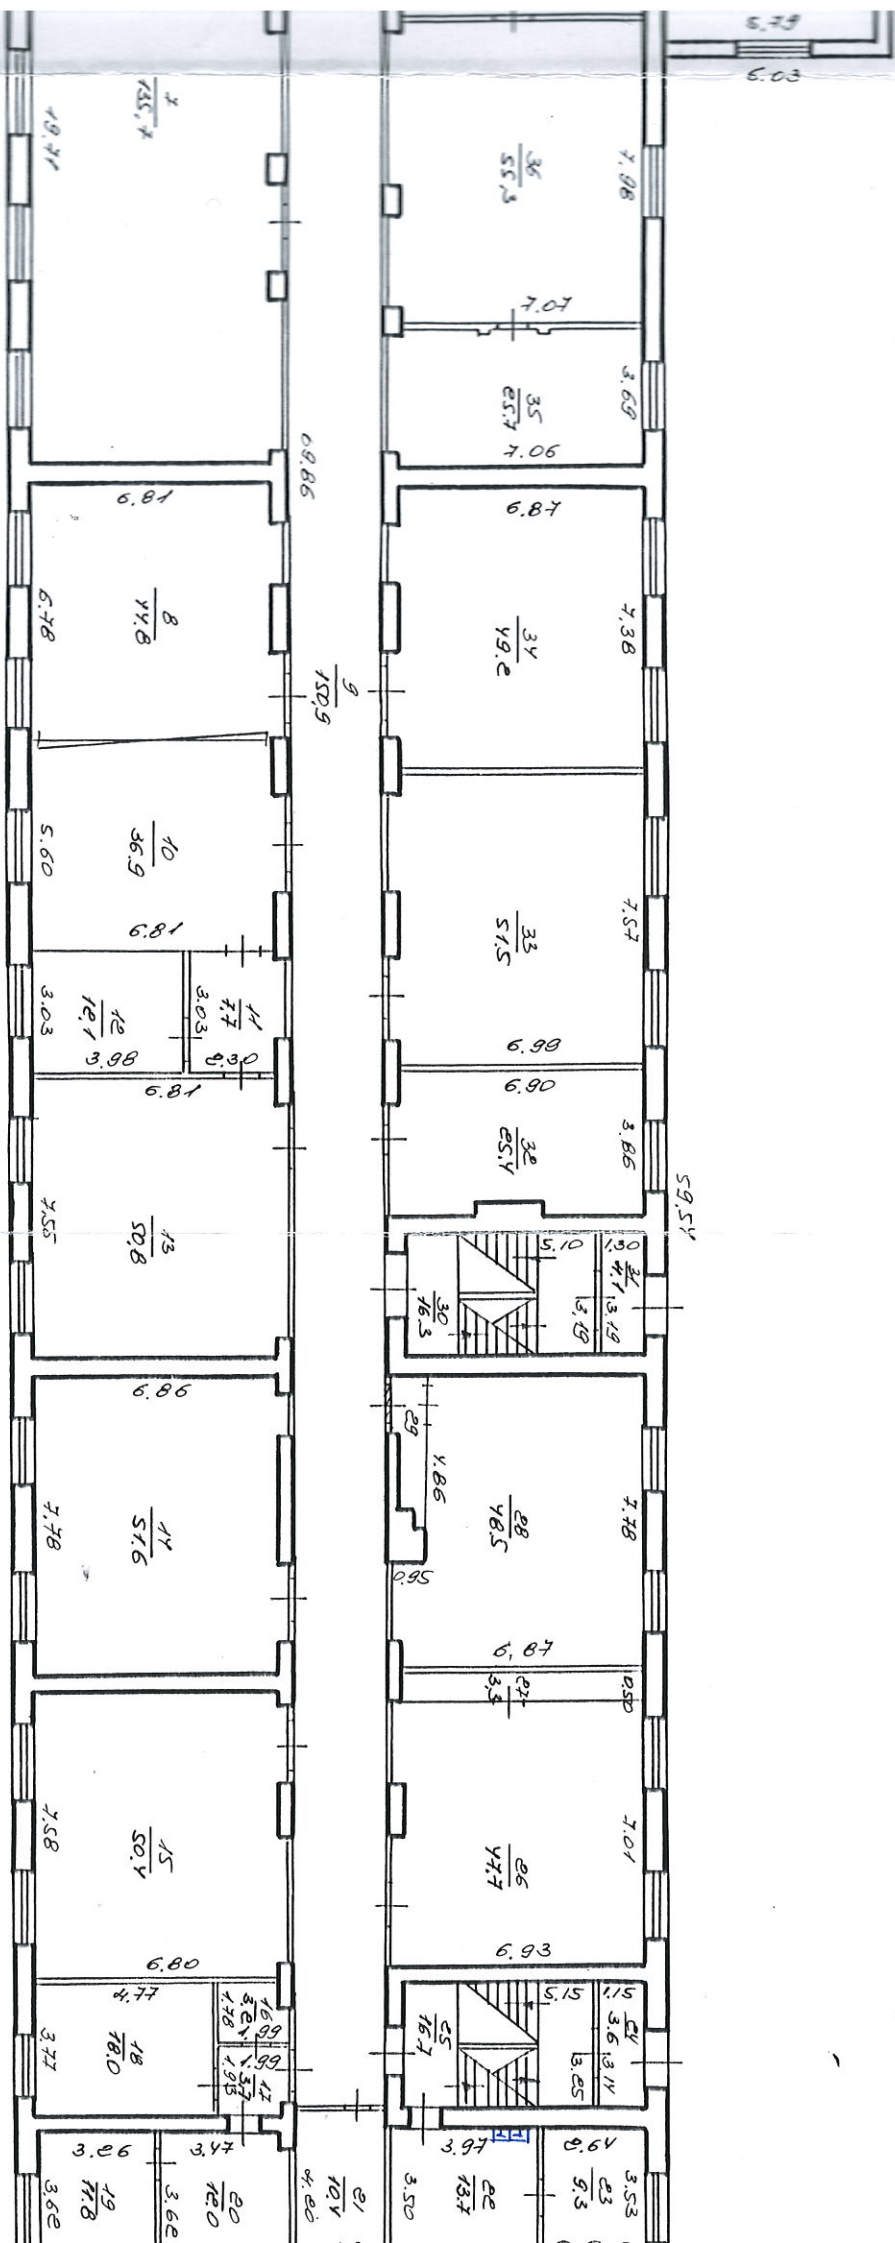

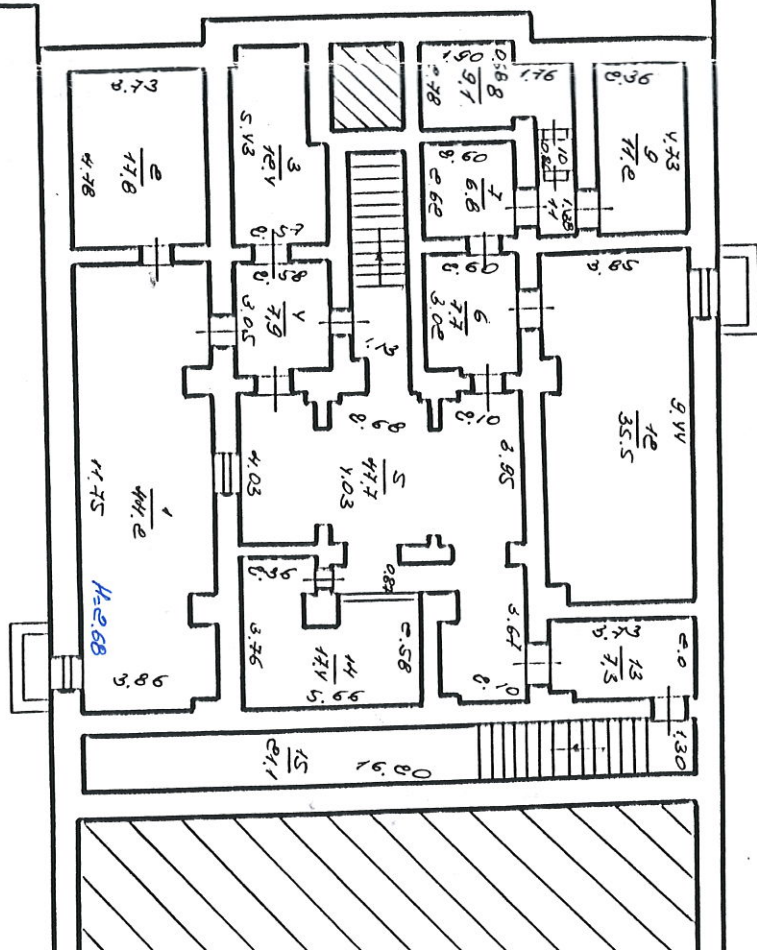

Lipbar

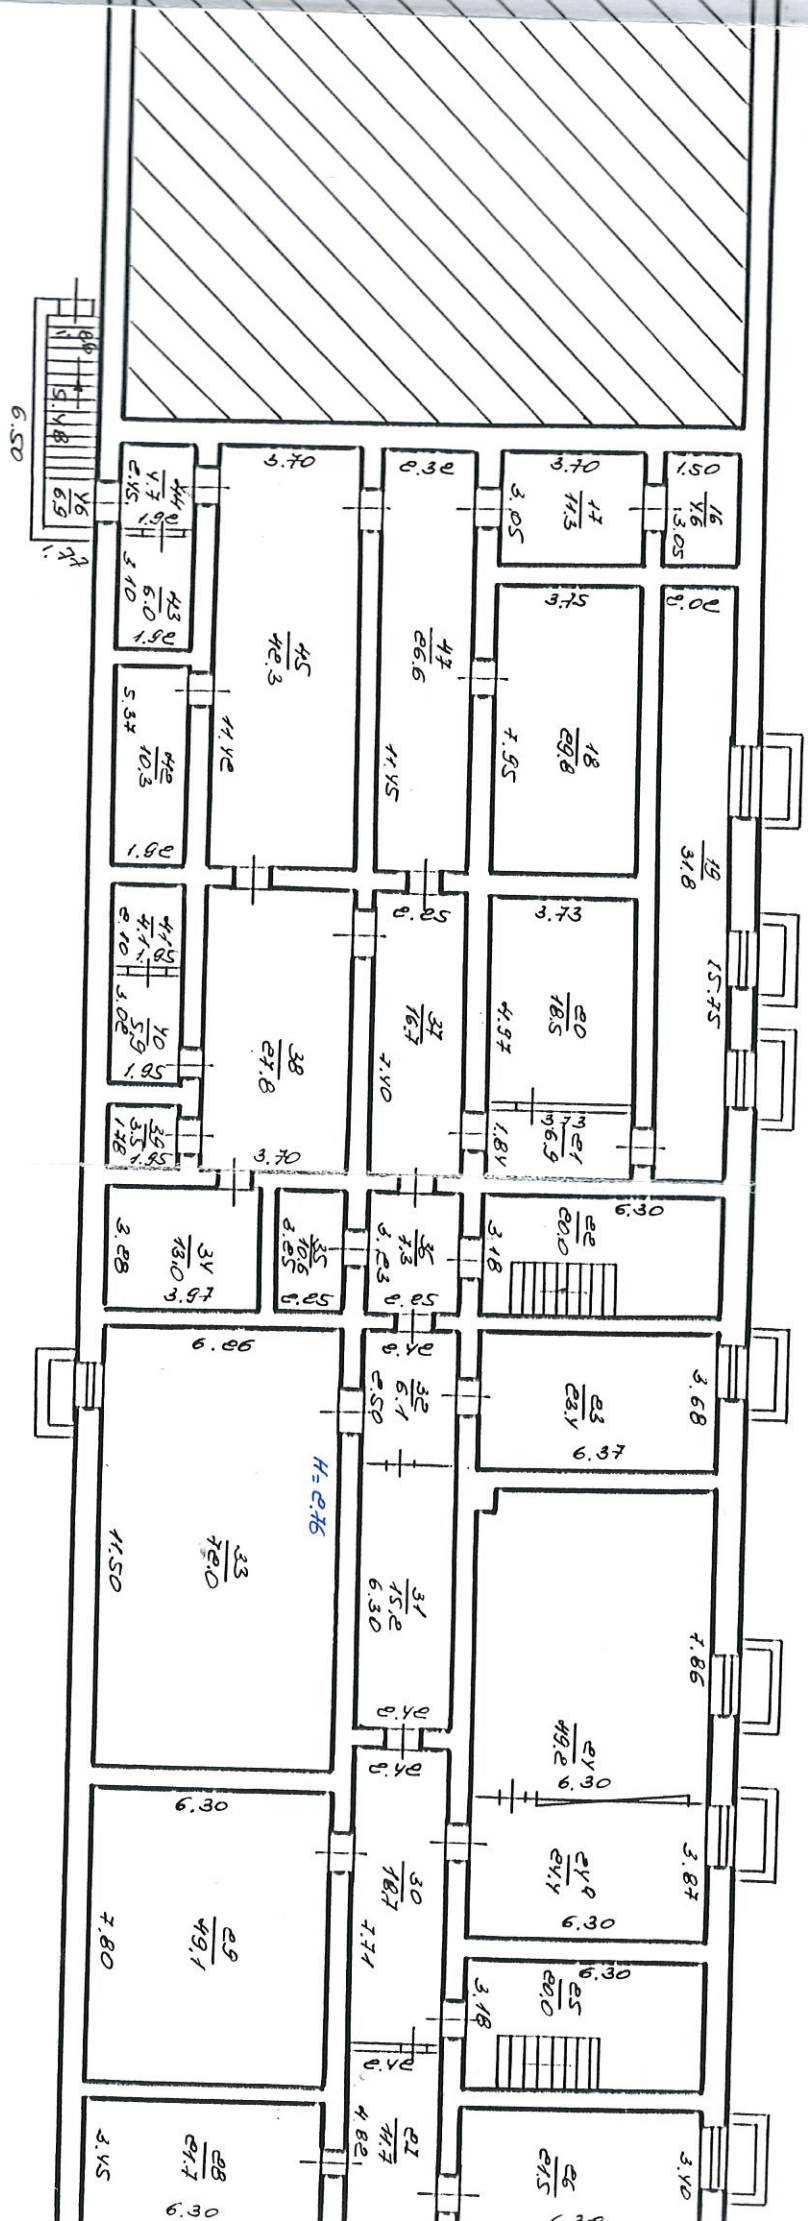

ПЛАН

громадського будинку

навчальний корпус літера « А-3»

(призначення)

вулиця(провулок, площа) Морозова № 4/1

місто (селище, село) Харків

район Слобідський

область Харківська

Масштаб 1:200

ЕКСПЛІКАЦІЯ
приміщень громадського будинку
навчальний корпус літера « А-3 »
(призначення)
вулиця (привулок, площка) Морозова № 4/1
місто (селище, село) Харків
район Слобідський
область Харківська

Літера	Поверх	Номери відокремлених груп приміщень	Номери приміщень	Призначення приміщень	Загальна площа приміщень, підрахована за формулами розрахунку площ (кв. м)	Площа (кв. м)				Примітки (самочинно побудовано)
						житлова (основна)	допоміжна (підсобна)	літніх, неопалованих приміщень	площа приміщень загального користування	
1	2	3	4	5	6	7	8	9	10	11
A-3	підвал		1	бойлерна	44,2		44,2			
			2	бойлерна	17,8		17,8			
			3	підсобне приміщення	12,4		12,4			
			4	коридор	7,9		7,9			
			5	хол	47,7		47,7			
			6	підсобне приміщення	7,7		7,7			
			7	підсобне приміщення	6,8		6,8			
			8	підсобне приміщення	9,1		9,1			
			9	підсобне приміщення	11,2		11,2			
			10	коридор	0,9		0,9			
			11	коридор	1,4		1,4			
			12	підсобне приміщення	35,5		35,5			
			13	коридор	7,3		7,3			
			14	підсобне приміщення	17,4		17,4			
			15	сходова клітина	21,1		21,1			
			16	підсобне приміщення	4,6		4,6			
			17	підсобне	11,3		11,3			

1	2	3	4	5	6	7	8	9	10	11
A-3	підвал		18	архів	29,8	29,8				
			19	бойлерна	31,8		31,8			
			20	кабінет	18,5	18,5				
			21	коридор	6,9		6,9			
			22	сходова клітина	20,0		20,0			
			23	преparatorська	23,4	23,4				
			24	лабораторія	49,2	49,2				
			24a	лабораторій	24,4	24,4				
			25	сходова клітина	20,0		20,0			
			26	електродільни- ця	21,5		21,5			
			27	коридор	11,7		11,7			
			28	бойлерна	21,7		21,7			
			29	столярний цех	49,1		49,1			
			30	коридор	18,7		18,7			
			31	коридор	15,2		15,2			
			32	коридор	6,1		6,1			
			33	склад	72,0		72,0			
			34	приміщення лаборанта	13,0	13,0				
			35	коридор	10,6		10,6			
			36	коридор	7,3		7,3			
			37	коридор	16,7		16,7			
			38	виробниче приміщення	27,8	27,8				
			39	комора	3,5		3,5			
			40	вмивальня	5,9		5,9			
			41	вбиральня	4,1		4,1			
			42	підсобне приміщення	10,3		10,3			
			43	підсобне приміщення	6,0		6,0			
			44	коридор	4,7		4,7			
			45	виробниче приміщення	42,3	42,3				
			46	вхід в підвал	6,9		6,9			
			47	коридор	26,6		26,6			
	Усього по підвалу:				890,0	228,4	661,6			
A-3	1		1	тамбур	3,4		3,4			
			2	тамбур	3,4		3,4			
			3	хол	127,5		127,5			
			4	підсобне	7,8		7,8			

1	2	3	4	5	6	7	8	9	10	11
A-3	1		5	кабінет	8,9	8,9				
			6	кабінет	26,7	26,7				
			7	лабораторія	135,7	135,7				
			8	кабінет	44,8	44,8				
			9	коридор	150,9		150,9			
			10	лабораторія	36,9	36,9				
			11	коридор	7,7		7,7			
			12	кабінет	12,1	12,1				
			13	кабінет	50,8	50,8				
			14	лабораторія	51,6	51,6				
			15	лабораторія	50,4	50,4				
			16	комора	3,2		3,2			
			17	коридор	3,7		3,7			
			18	кабінет	18,0	18,0				
			19	кабінет	11,8	11,8				
			20	кабінет	12,0	12,0				
			21	радіовузол	10,4	10,4				
			22	вмивальня	13,7		13,7			
			23	вбиральня	9,3		9,3			
			24	тамбур	3,6		3,6			
			25	сходова клітина	16,7		16,7			
			26	лабораторія	47,7	47,7				
			27	підсобне приміщення	3,3		3,3			
			28	кабінет	48,5	48,5				
			29	підсобне приміщення	3,3		3,3			
			30	сходова клітина	16,3		16,3			
			31	тамбур	4,1		4,1			
			32	лабораторія	25,4	25,4				
			33	лабораторія	51,5	51,5				
			34	лабораторія	49,2	49,2				
			35	лабораторія	25,7	25,7				
			36	лабораторія	55,3	55,3				
			37	підсобне приміщення	29,7		29,7			
			38	лабораторія	82,4	82,4				
			39	кабінет	7,8	7,8				
			40	кабінет	9,3	9,3				
			41	роздягальня	21,7		21,7			
			42	кабінет	13,6	13,6				
			43	вахтер	2,9	2,9				
			44	кабінет	13,9	13,9				

1	2	3	4	5	6	7	8	9	10	11
A-3	1		45	підсобне приміщення	8,6		8,6			
			46	підсобне приміщення	10,4		10,4			
			47	підсобне приміщення	6,9		6,9			
			48	вхід в підвал	6,0		6,0			
			49	підсобне приміщення	5,9		5,9			
			50	кабінет	19,3	19,3				
			51	підсобне приміщення	25,9		25,9			
			52	емульсійна	8,5	8,5				
			53	кімната майстра	8,7	8,7				
			54	майстерня	15,3	15,3				
			55	підсобне приміщення	4,3		4,3			
			56	приміщення персоналу	12,6	12,6				
			57	коридор	14,4		14,4			
			58	підсобне приміщення	7,6		7,6			
			59	коридор	9,6		9,6			
			60	сходова клітина	10,8		10,8			
			61	комора	8,6		8,6			
			62	роздягальня	41,4		41,4			
			63	душова	5,0		5,0			
			64	душова	4,6		4,6			
			65	вбиральня	5,2		5,2			
			66	вмивальня	2,5		2,5			
			67	вмивальня	2,9		2,9			
			68	вбиральня	5,7		5,7			
			69	коридор	9,2		9,2			
			70	майстерня	598,0	598,0				
			71	вентиляційна камера	18,4		18,4			
			72	коридор	2,5		2,5			
			73	коридор	2,6		2,6			
			74	кабінет	12,2	12,2				
			75	заточна дільниця	42,7	42,7				
			76	виробнича дільниця	109,9	109,9				
			77	сходова клітина	18,5		18,5			
			78	коридор	9,7		9,7			
			79	тамбур	10,1		10,1			

1	2	3	4	5	6	7	8	9	10	11
A-3	1		80	сходова клітина	19,0		19,0			
			81	кабінет	19,0	19,0				
			82	хол	216,0		216,0			
			83	роздягальня	11,9		11,9			
			84	душова	1,5		1,5			
			85	душова	1,6		1,6			
			86	роздягальня	8,7		8,7			
			87	сходова клітина	17,3		17,3			
			88	заготовна дільниця	72,7	72,7				
			89	експедиція	8,5	8,5				
			90	тамбур	4,2		4,2			
			91	підсобне приміщення	8,5		8,5			
			92	холодильна камера	2,2		2,2			
			93	вантажна	22,2		22,2			
			94	коридор	4,1		4,1			
			95	коридор	2,4		2,4			
			96	вмивальня	1,6		1,6			
			97	вмивальня	1,5		1,5			
			98	холодильна камера	3,1		3,1			
			99	вбиральня	1,5		1,5			
			100	вбиральня	1,5		1,5			
			101	щітова	6,8		6,8			
			102	холодильна камера	3,3		3,3			
			103	коридор	4,4		4,4			
			104	холодильна камера	6,8		6,8			
			105	коридор	2,0		2,0			
			106	вентиляційна камера	7,6		7,6			
			107	вентиляційна камера	8,6		8,6			
			108	роздягальня	29,3		29,3			
			109	душова	3,6		3,6			
			110	вмивальня	1,4		1,4			
			111	вбиральня	1,4		1,4			
			112	вбиральня	1,5		1,5			
			112а	вмивальня	1,4		1,4			
			113	душова	1,4		1,4			
			114	роздягальня	15,9		15,9			
			115	коридор	16,7		16,7			

1	2	3	4	5	6	7	8	9	10	11
A-3	1		116	спортивна зала	502,3	502,3				
			117	снарядна	35,5	35,5				
			118	інвентаризаційна	19,3	19,3				
			119	інвентаризаційна	17,1	17,1				
			120	сходова клітина	16,1		16,1			
			121	тамбур	2,9		2,9			
			122	коридор	9,3		9,3			
			123	актова зала	358,8	358,8				
			124	підйомник	1,4		1,4			
			125	підйомник	1,4		1,4			
	Усього по 1-му поверху:				3922,3	2763,7	1158,6			
	2		1	радіовузол	13,2	13,2				
			2	сходова клітина	17,1		17,1			
			3	підсобне приміщення	31,9		31,9			
			4	вентиляційна камера	18,7		18,7			
			5	вентиляційна камера	20,9		20,9			
			6	кінопроекторна	18,0	18,0				
			7	сходова клітина	19,0		19,0			
			8	перемоточна	4,8	4,8				
			9	перемоточна	4,8	4,8				
			10	підсобне приміщення	9,3		9,3			
			11	підсобне приміщення	8,6		8,6			
			12	коридор	18,6		18,6			
			13	холодний цех	19,2	19,2				
			14	кабінет	8,0	8,0				
			15	кімната персоналу	7,6	7,6				
			16	коридор	3,9		3,9			
			17	мийка	29,8		29,8			
			18	підйомник	1,4		1,4			
			19	гарячий цех	46,4	46,4				
			20	підйомник	1,4		1,4			
			21	гарячий цех	33,9	33,9				
			22	м'ясний цех	12,3	12,3				
			23	коридор	4,3		4,3			
			24	сходова клітина	17,1		17,1			
			25	мийка	9,2		9,2			
			26	підсобне	9,1		9,1			

1	2	3	4	5	6	7	8	9	10	11
A-3	2		27	столова	207,0	207,0				
			28	сходова клітина	18,9		18,9			
			29	лабораторія	74,6	74,6				
			30	щітова	18,1		18,1			
			31	кабінет	10,4	10,4				
			32	підсобне приміщення	6,5		6,5			
			33	коридор	111,8		111,8			
			34	комора	2,7		2,7			
			35	комора	5,0		5,0			
			36	комора	6,2		6,2			
			37	гардероб	38,4		38,4			
			38	кабінет	17,6	17,6				
			39	кабінет	18,8	18,8				
			40	коридор	27,6		27,6			
			41	підсобне приміщення	10,2		10,2			
			42	вбиральня	19,2		19,2			
			43	вмивальня	12,5		12,5			
			44	хол	166,2		166,2			
			45	музей	32,6	32,6				
			46	лабораторія	16,6	16,6				
			47	лабораторія	53,9	53,9				
			48	лабораторія	53,9	53,9				
			49	лабораторія	53,0	53,0				
			50	кабінет	49,9	49,9				
			51	кабінет	76,3	76,3				
			52	сходова клітина	20,8		20,8			
			53	кабінет	25,5	25,5				
			54	приймальня	25,8	25,8				
			55	кабінет	52,7	52,7				
			56	сходова клітина	21,3		21,3			
			57	вбиральня	9,4		9,4			
			58	вбиральня	1,4		1,4			
			59	вмивальня	6,8		6,8			
			60	вмивальня	4,8		4,8			
			61	кабінет	24,1	24,1				
			62	бухгалтерія	25,2	25,2				
			63	кабінет	25,6	25,6				
			64	навчальна частина	25,7	25,7				
			65	вчительська	50,8	50,8				
			66	актова зала	97,5	97,5				

	2	3	4	5	6	7	8	9	10	11
3	2		67	коридор	193,1		193,1			
			68	підсобне приміщення	11,8		11,8			
			69	книгосховище	44,4	44,4				
			70	бібліотека	78,9	78,9				
			71	читальна зала	52,6	52,6				
			72	кабінет	25,4	25,4				
			73	відділ кадрів	19,1	19,1				
	Усього по 2-му поверху:				2339,1	1406,1	933,0			
	3		1	вентиляційна камера	18,2		18,2			
			2	вентиляційна камера	10,1		10,1			
			3	вентиляційна камера	9,2		9,2			
			4	сходова клітина	17,1		17,1			
			5	хол	122,2		122,2			
			6	кабінет	19,0	19,0				
			7	кабінет	12,2	12,2				
			8	кабінет	22,6	22,6				
			9	комора	16,4		16,4			
			10	лабораторія	53,2	53,2				
			11	аудиторія	53,7	53,7				
			12	аудиторія	52,9	52,9				
			13	преparatorська	23,0	23,0				
			14	кабінет	52,6	52,6				
			15	кабінет	51,7	51,7				
			16	сходова клітина	20,9		20,9			
			17	кабінет	52,2	52,2				
			18	кабінет	51,4	51,4				
			19	сходова клітина	21,2		21,2			
			20	стоматологічний кабінет	9,5	9,5				
			21	комора	1,4		1,4			
			22	коридор	6,6		6,6			
			23	підсобне приміщення	4,9		4,9			
			24	медпункт	10,8	10,8				
			25	кабінет	50,8	50,8				
			26	кабінет	46,0	46,0				
			27	підсобне приміщення	5,5		5,5			
			28	кабінет	52,1	52,1				
			29	кабінет	49,8	49,8				
			30	кабінет	52,1	52,1				

1	2	3	4	5	6	7	8	9	10	11
A-3	3		31	коридор	183,2		183,2			
			32	кабінет	49,0	49,0				
			33	преparatorська	25,3	25,3				
			34	кабінет	52,6	52,6				
			35	преparatorська	27,3	27,3				
			36	кабінет	50,3	50,3				
			37	підсобне приміщення	16,5		16,5			
			38	підсобне приміщення	16,1		16,1			
			39	комора	5,7		5,7			
			40	вмивальня	12,2		12,2			
			41	вбиральня	18,8		18,8			
			Усього по 3-му поверху:		1426,3	920,1	506,2			
Усього по літ. «А-3»					8577,7	5318,3	3259,4			

«04» грудня 2019р.

ХАРАКТЕРИСТИКА

громадського будинку з господарськими (допоміжними) будівлями та спорудами

Літера	Назва будівель та споруд	Рік спорудження/реконструкції	Опис основних конструктивних елементів						Інженерне обладнання							Висота (м)	Площа основи (збудови) (кв. м)	Об'єм (куб. м)
			фундамент	стіни	покрівля	перекриття	підлога	сходи	електрика	водопровід	каналізація	газопровід	ліфт	сміттєпровід	вид опалення			
А-3	нежитлова будівля	1952/1983	з/бет/ цегла	цегла	руберойд	залізобетон	бетон, плитка, дерево	бет	є	є	є				ТЕЦ	12,62	4740,6	44179
			4	5	6	7	8	9	10	11	12	13	14	15	16	17	18	19

