

Додаток 6.2 до інструкції
про порядок проведення
технічної інвентаризації
об'єктів нерухомого майна


призначення

Місто Дніпропетровськ

Масштаб 1:200

літ. А-4

поверх I

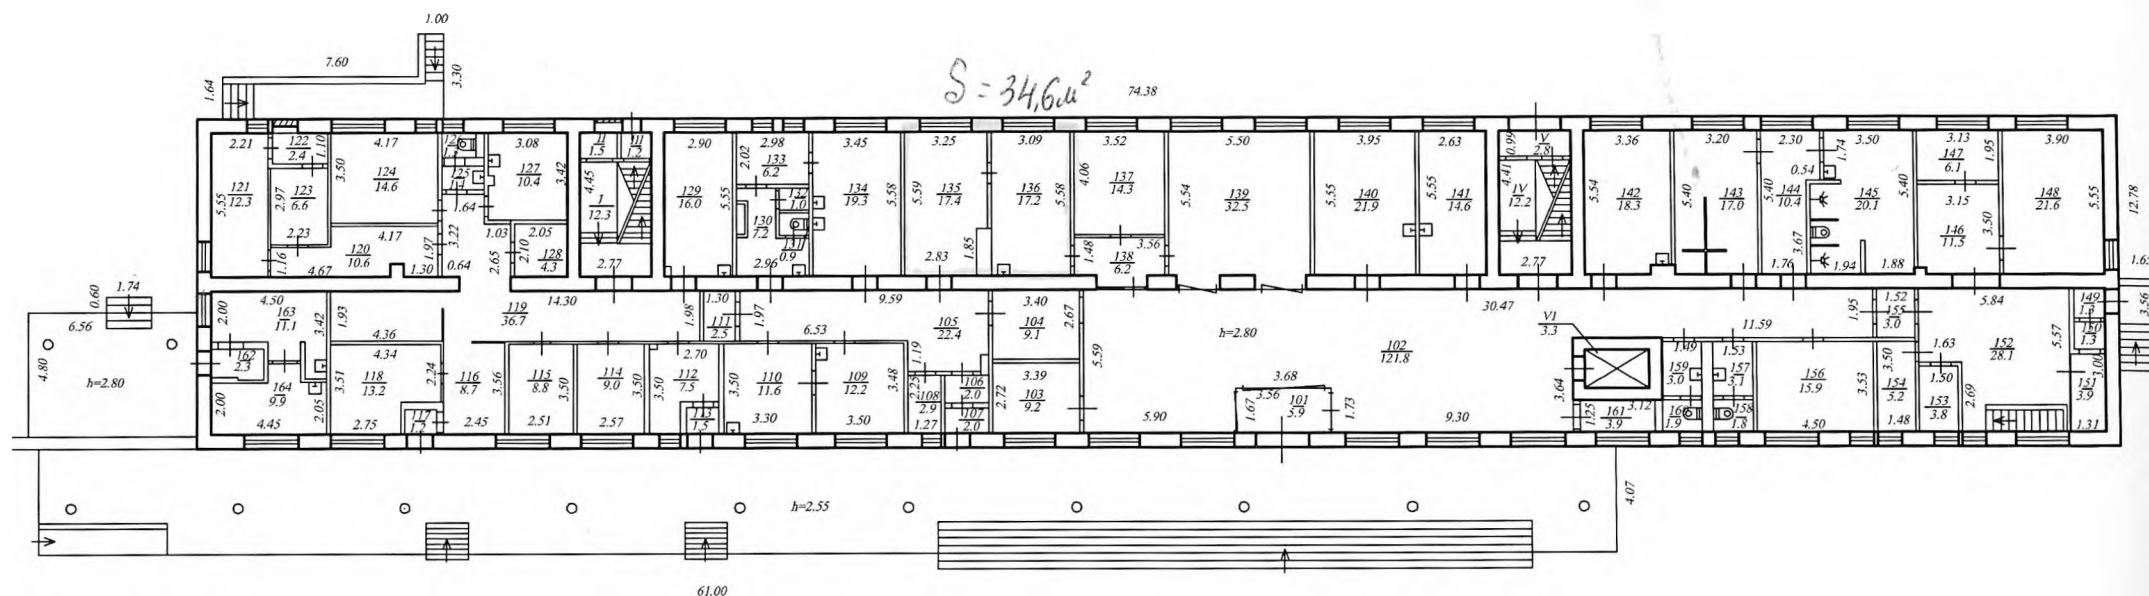

КНП «ДЦПМСД № 8» ДМ
Згідно з оригіналом
визначити (посада) _____ (підпис) _____
" " _____
(дата) _____
До