


ПОВЕРХОВИЙ ПЛАН

ФРАГМЕНТ ДАХУ ТА ТЕХНІЧНОГО ПОВЕРХУ КОРПУСУ № 51
(виробнича будівля, інв. № 28)

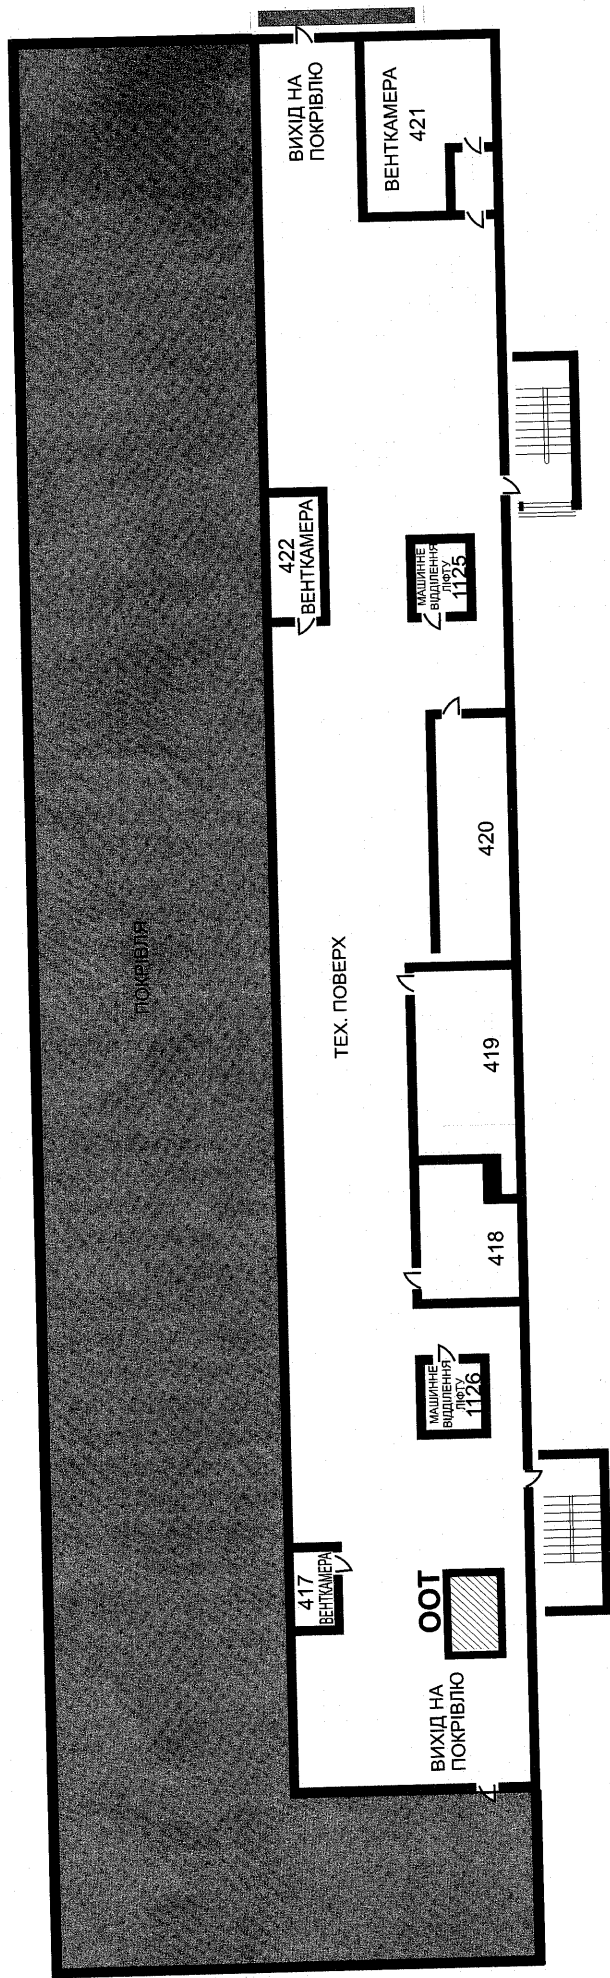


ООГ - обладнання оператора телекомунікацій

Металева шафа з обладнанням 10.0 кв.м

Антенно - фідерні пристрої 4.0 кв.м

Загалом (частина даху): 14.0 кв.м

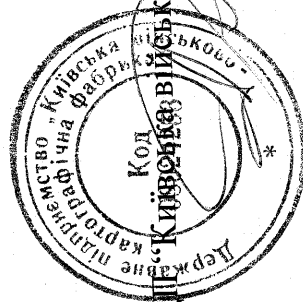

Голова ліквідаційної комісії ДП «Київська військово-картографічна фабрика»

Олександр СТРОКОВ