Львівське комунальне підприємство
"Агенція ресурсів Львівської міської ради"

79008 Україна м.Львів, площа Галицька,15 код за ЄДРПОУ 30823414 тел. / факс (0322) 975-682, e-mail: lkp.arlmr@gmail.com

Інвентаризаційна справа № 229

ТЕХНІЧНИЙ ПАСПОРТ

на групу нежитлових приміщень
№1,2,3,3а,4,5,6,7,8,8а,9,10,10а11,12,

Вулиця (~~провулок, площа~~) **Мазепи І., №26**

місто (~~селище, село~~) **Львів**

район **Шевченківський**

область **Львівська**

Замовник технічної інвентаризації або уповноважена ним особа (прізвище, ім'я та по батькові фізичної особи або найменування юридичної особи)
Управління комунальної власності департаменту економічного розвитку Львівської міської ради

Паспорт виготовлено станом на

"26" лютого 2021 р.

Керівник суб'єкта господарювання _____ Теліпський Юрій Ігорович

Виконав _____ Воробець Галина Петрівна, серія АЕ №005058
(П.І.Б., серія, номер кваліфікаційного сертифіката)

Перевірив _____ Воробець Галина Петрівна, серія АЕ №005058
(П.І.Б., серія, номер кваліфікаційного сертифіката)

ПЛАН

групи нежитлових приміщень № 1,2,3,3а,4,5,6,7,8,8а,9,10,10а11,12,

Вулиця (~~провулок, площа~~) Мазепи І., № 26 ,
місто (~~селище, село~~) Львів ,
район Шевченківський , область Львівська

Масштаб 1:100

1й-поверх

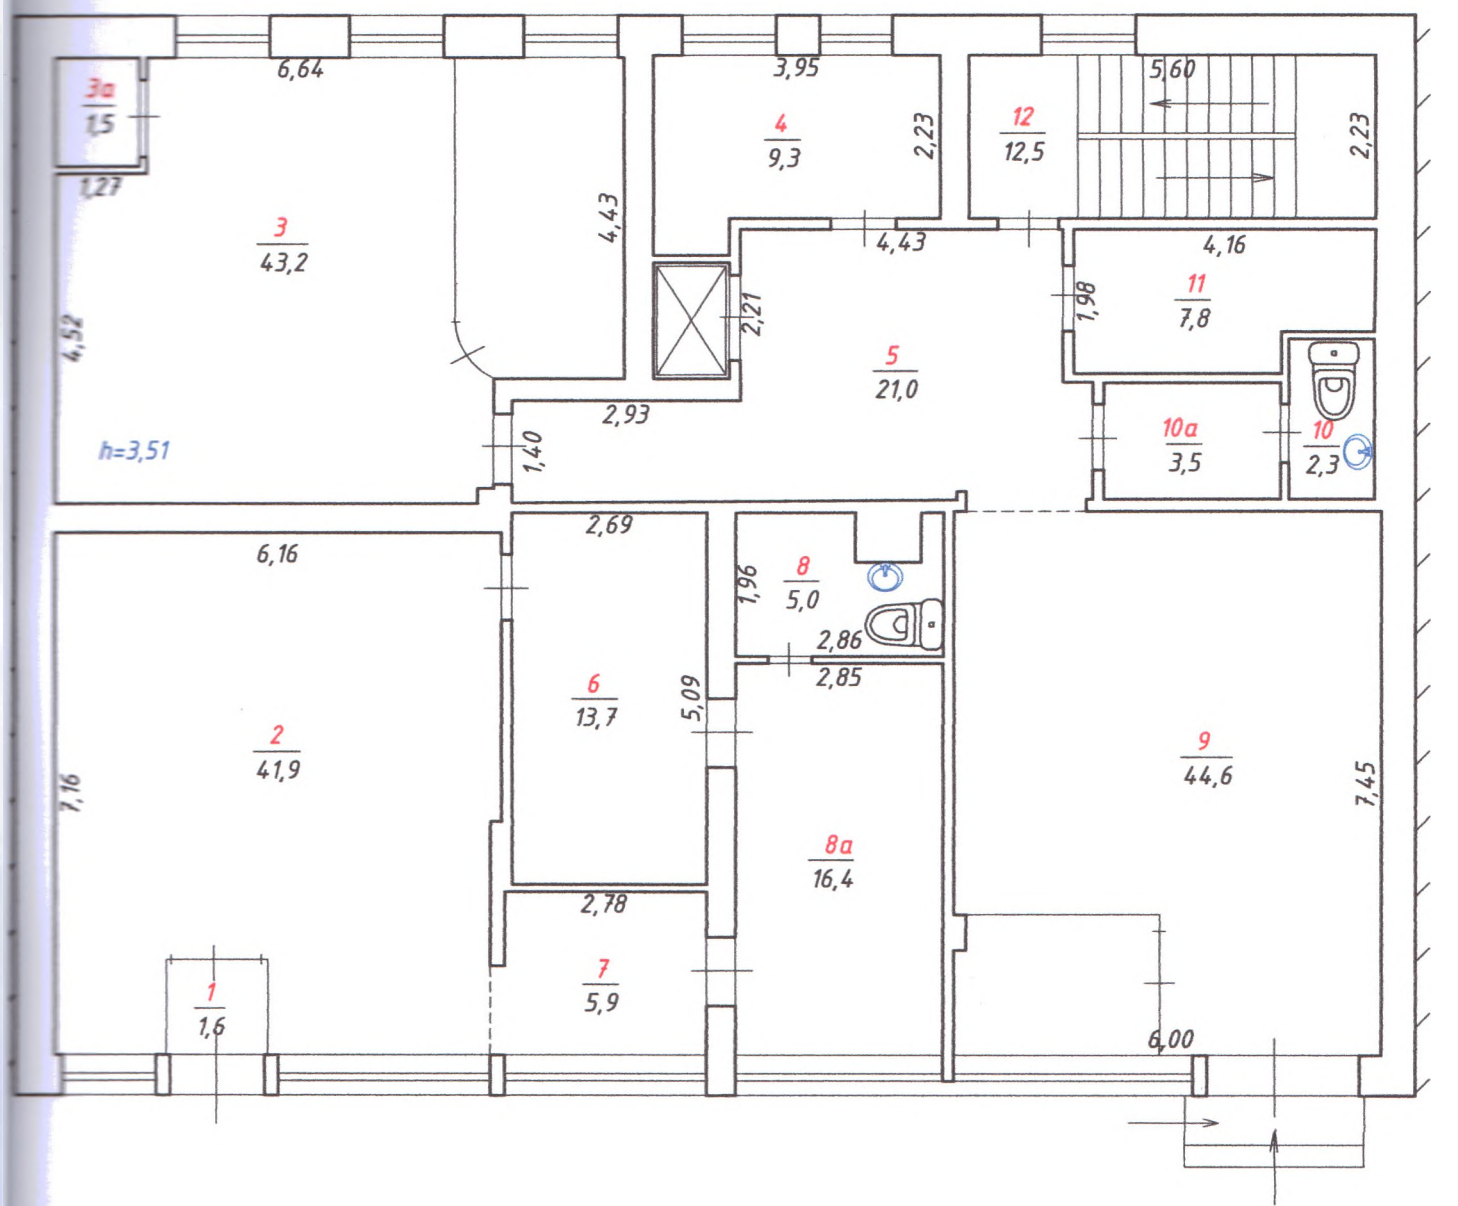

ЕКСПЛІКАЦІЯ

групи нежитлових приміщень № 1,2,3,3а,4,5,6,7,8,8а,9,10,10а11,12 ,

Вулиця (~~провулок, площа~~) Мазепи І. , № 26

місто (~~селище, село~~) Львів ,
район Шевченківський , область Львівська

Літера	Поверх	Номери відокремлених груп приміщень	Номери приміщень	Призначення приміщень	Загальна площа приміщень, підрахована за формулами розрахунку площ (кв. м)	Площа (кв. м)				Примітки
						(основна)	допоміжна (підсобна)	літніх, неопалюваних приміщень	площа приміщень загального користування	
1	2	3	4	5	6	7	8	9	10	11
А-1	1		1	тамбур	1,6		1,6			
			2	нежитлове	41,9	41,9				
			3	нежитлове	43,2	43,2				
			3а	нежитлове	1,5	1,5				
			4	нежитлове	9,3	9,3				
			5	нежитлове	21,0	21,0				
			6	нежитлове	13,7	13,7				
			7	нежитлове	5,9	5,9				
			8	вбиральня	5,0	5,0				
			8а	нежитлове	16,4	16,4				
			9	нежитлове	44,6	44,6				
			10	вбиральня	2,3		2,3			
			10а	коридор	3,5		3,5			
			11	нежитлове	7,8	7,8				
			12	сх. клітка	12,5	12,5				
Усього по приміщеннях:					**230,2**	**222,8**	**7,4**			

"26" лютого 2021 року

ХАРАКТЕРИСТИКА
групи нежитлових приміщень

Літера	Назва будівель та споруд	Рік споруд-ження/ рекон-струкції	Опис основних конструктивних елементів						Інженерне обладнання							Висота (м)	Площа основи (забу-дови) (кв. м)	Об'єм (куб. м)
			фунда-мент	стіни	пок-рівля	перек-риття	підлога	сходи	елект-рика	водо-провід	каналі-зація	газо-провід	ліфт	сміттє-провід	вид опа-лення			
1	2	3	4	5	6	7	8	9	10	11	12	13	14	15	16	17	18	19
А-1	нежитлові приміщення	1973	буто бетон	цегляні	руберойд	з/б плити	плитка мозаїчна		так	так	так							

"26" лютого 2021 року

Пронумеровано та
прошнуровано
51 (п'ятдесят один) аркушів
Директор ЛКП «Агенція ресурсів
Львівської міської ради»
_____ Ю.Теліпський