



ФІЗИЧНА ОСОБА ПІДПРИЄМЕЦЬ ПУКАС В. М.

23600, вул. Гагаріна №2, м. Тульчин.

Тел. № 067-430-16-89

E-mail: 674301689@ukr.net

Область Вінницька

Інвентаризаційна справа N 554.0418-ТП

Район Тульчинський

Рєєстровий N _____

ТЕХНІЧНИЙ ПАСПОРТ на громадський будинок

Нежитлова будівля (лазня)

(призначення)

N 45 вулиця (провулок, площа) Дружби
місто (селище, село) Тарасівка

Замовник технічної інвентаризації або уповноважена ним особа (прізвище, ім'я та по батькові фізичної особи або найменування юридичної особи)	Місце проживання, серія і номер паспорта фізичної особи або місцезнаходження, код за ЄДРПОУ юридичної особи
<u>Тарасівська сільська рада</u>	<u>вул. Радянська буд. 82,</u> <u>с. Тарасівка, Тульчинського</u> <u>р-ну, Вінницької обл.</u> <u>ЄДРПОУ: 04331343</u>

Паспорт виготовлено за станом на

« 11 » квітня 2018 р.

Виконав Пукас В.М.



Серія АЕ № 003983

(прізвище, прізвище, серія та номер
кваліфікаційного сертифіката, М.П.)

Керівник суб'єкта
Господарювання

Пукас В.М.
(підпис, прізвище)



ПЛАН ПОВЕРХІВ

ГРОМАДСЬКОГО БУДИНКУ

Нежитлова будівля (лазня)

(continued)


вулиця (просулок, площа) _____, Дружби _____, N 45

N 45

Тарасівка

місто (селище, село)

Масштаб 1:100

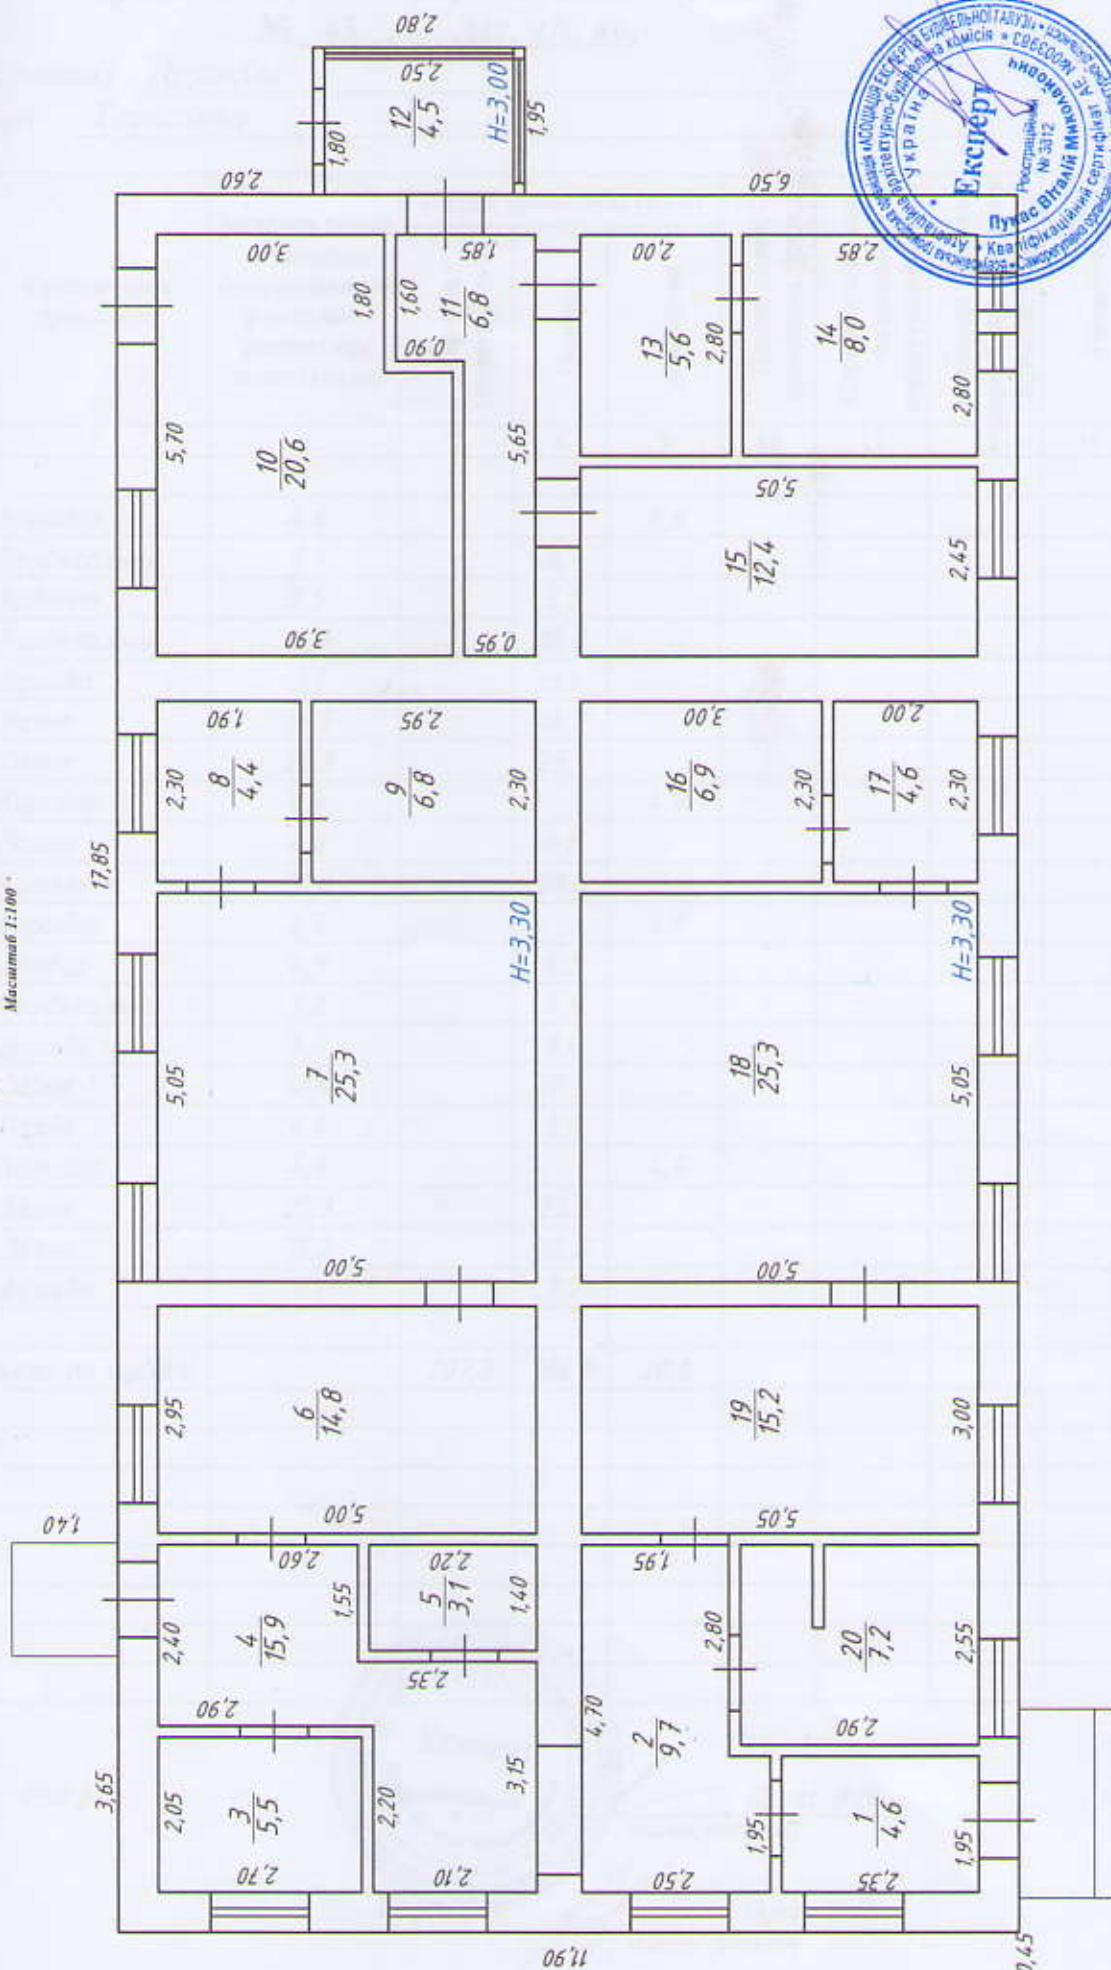

ЕКСПЛІКАЦІЯ
приміщень до плану громадського будинку

№ 45 . Літ. «А, а»,

вулиця (провулок, площа) Дружби

місто (селище, село) Тарасівка

Літер за планом	Поверхи	Номери груп приміщень	Номери приміщень	Призначення приміщень	Загальна площа приміщень (підрасхована за формулами розрахунку площ) (кв.м)	Площа приміщень (кв.м)			Площа літніх приміщень (кв.м.)	Площа приміщень загального користування (кв.м)	Самостійно збудована переобладнана площа приміщень (кв.м)	Примітки
						Корисна (сума гр. 8 та 9)	Основна	допоміжна				
1	2	3	4	5	6	7	8	9	10	11	12	13
А	1	1	1	Коридор	4,6			4,6				
А	1	1	2	Роздягальня	9,7		9,7					
А	1	1	3	Кабінет	5,5		5,5					
А	1	1	4	Роздягальня	15,9		15,9					
А	1	1	5	Душова	3,1		3,1					
А	1	1	6	Лазня	14,8		14,8					
А	1	1	7	Лазня	25,3		25,3					
А	1	1	8	Коридор	4,4			4,4				
А	1	1	9	Парна	6,8		6,8					
А	1	1	10	Котельня	20,6		20,6					
А	1	1	11	Коридор	6,8			6,8				
А	1	1	12	Тамбур	4,5		4,5					
А	1	1	13	Роздягальня	5,6		5,6					
А	1	1	14	Душова	8,0		8,0					
А	1	1	15	Лазня	12,4		12,4					
А	1	1	16	Парна	6,9		6,9					
А	1	1	17	Коридор	4,6			4,6				
А	1	1	18	Лазня	25,3		25,3					
А	1	1	19	Лазня	15,2		15,2					
А	1	1	20	Душова	7,2		7,2					
Всього по будівлі:						207,2	186,8	20,4				

« 11 » квітня 2018 р.



Перевірів

Пукас В.М.
(підпис, прізвище)

Пукас В.М.
(підпис, прізвище)

