


ПОВЕРХОВИЙ ПЛАН М 1:100 (200)

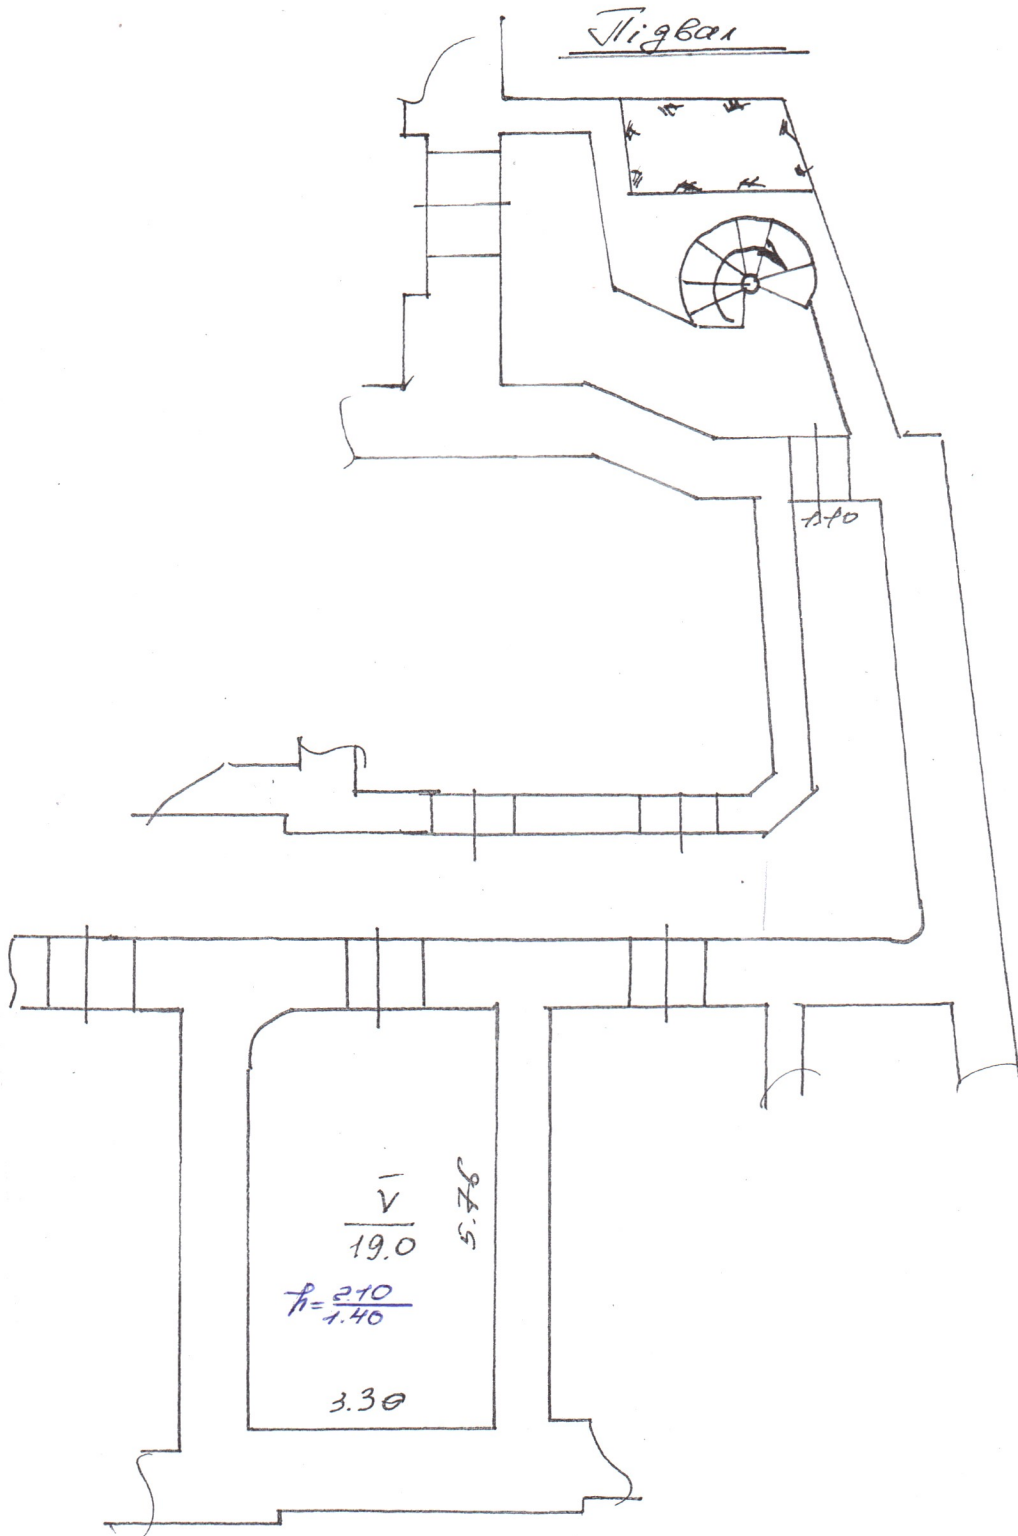

ТЕХНІЧНА ХАРАКТЕРИСТИКА

Загальна площа 19.0 кв.м. Висота приміщень 2.10 м.
 Відновлена вартість _____ грн.
 матеріал зовнішніх стін цегла матеріал перекриття скрипич

Обладнано:

водопроводом (холодним, гарячим), каналізацією, газопостачанням, опаленням _____
 електросвітленням, радіотрансляційною мережею, сміттєвідводом, ліфтом.

Склав: Карпінський

 дата

Перевірив: О. Вошигач

 дата