


Схема розміщення сезонних об'єктів сфери торгівлі, послуг, відпочинку та розваг в парку "Національного відродження"

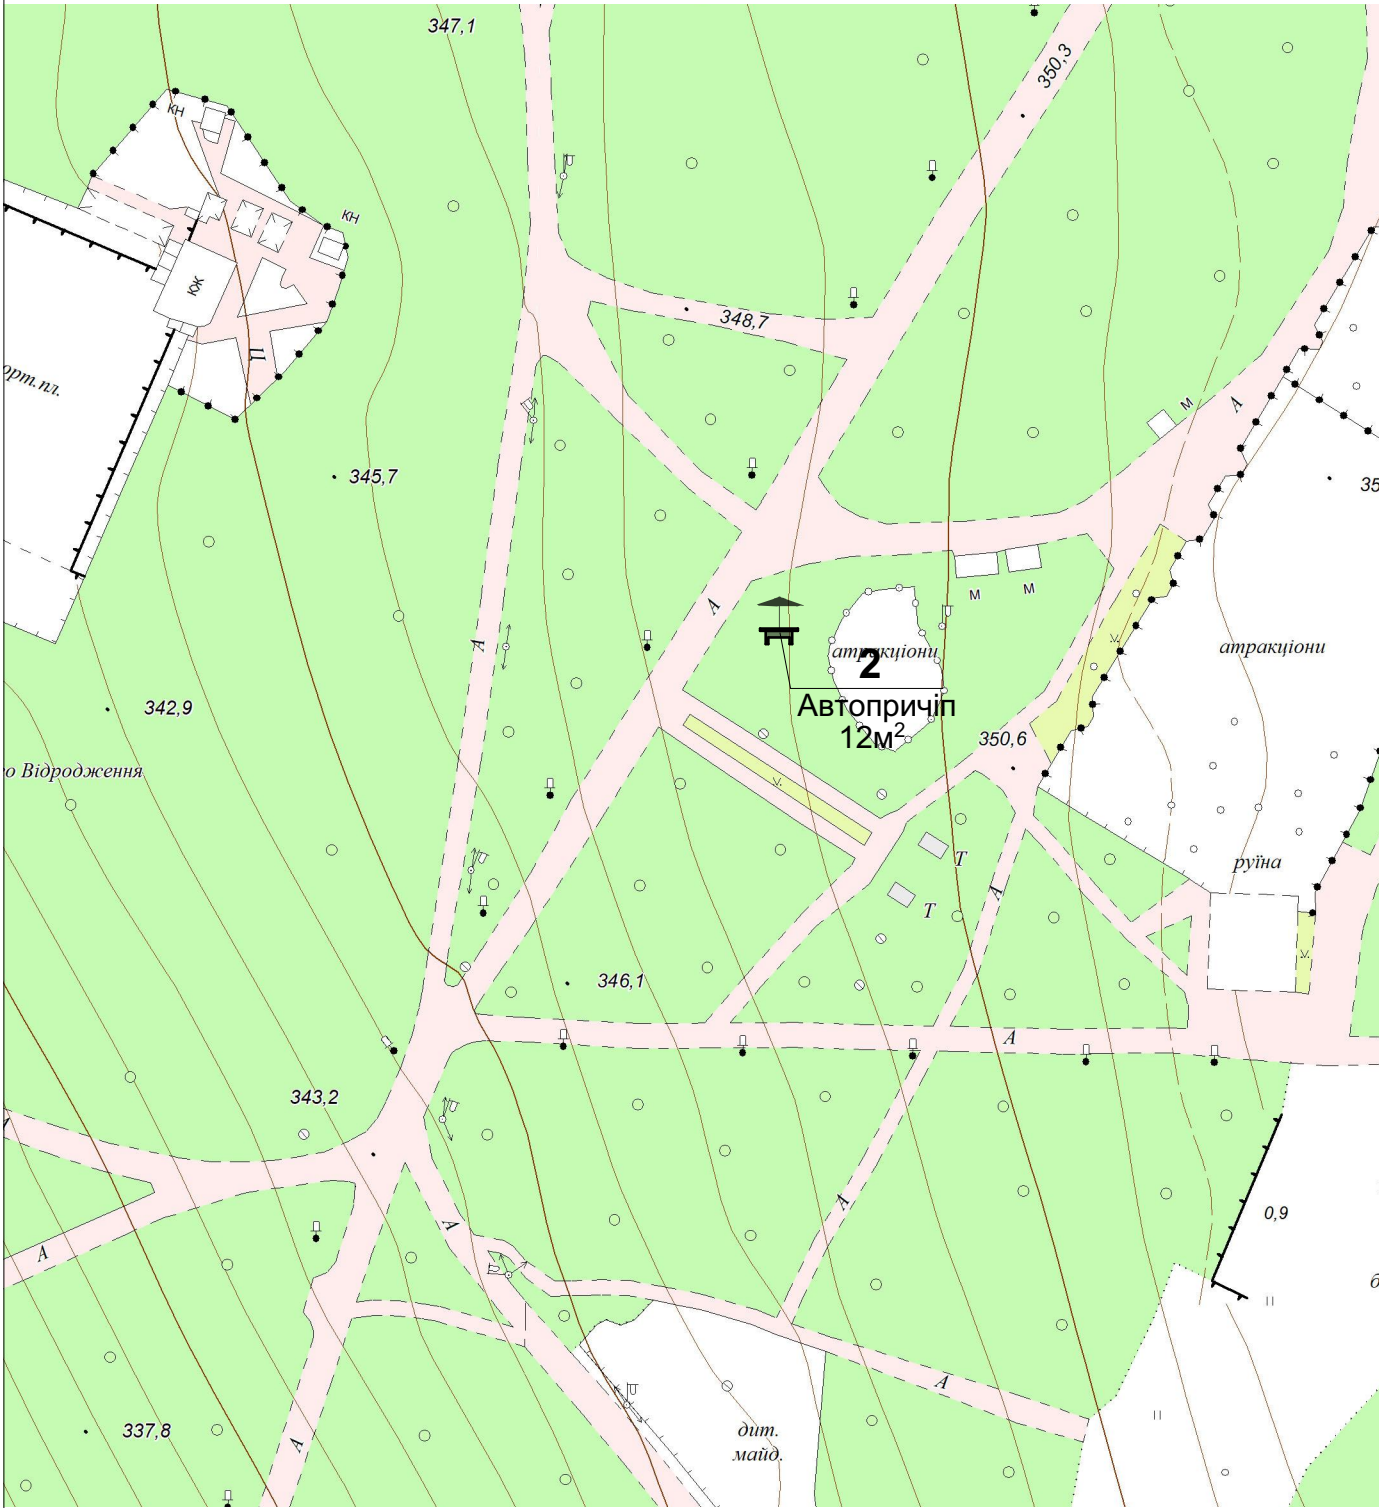

						-2021		
						Схема розміщення сезонних об'єктів сфери торгівлі, послуг, відпочинку та розваг в парку "Національного відродження"		
Зм.	Кіл.	Арк.	№	Підпис	Дата	Замовник: КП "Об'єднання парків культури і відпочинку м. Тернополя"		
Нач. КП "Місто"		Сорівка				стадія	аркуш	аркушів
						ЕП		
Архітектор		Підвальний				Схема М. 1:1000		КП "МІСТО" м. Тернопіль