


Витяз з технічного плану
орендного приміщення (каб. 307)
НВК №148 "Глобета міста"

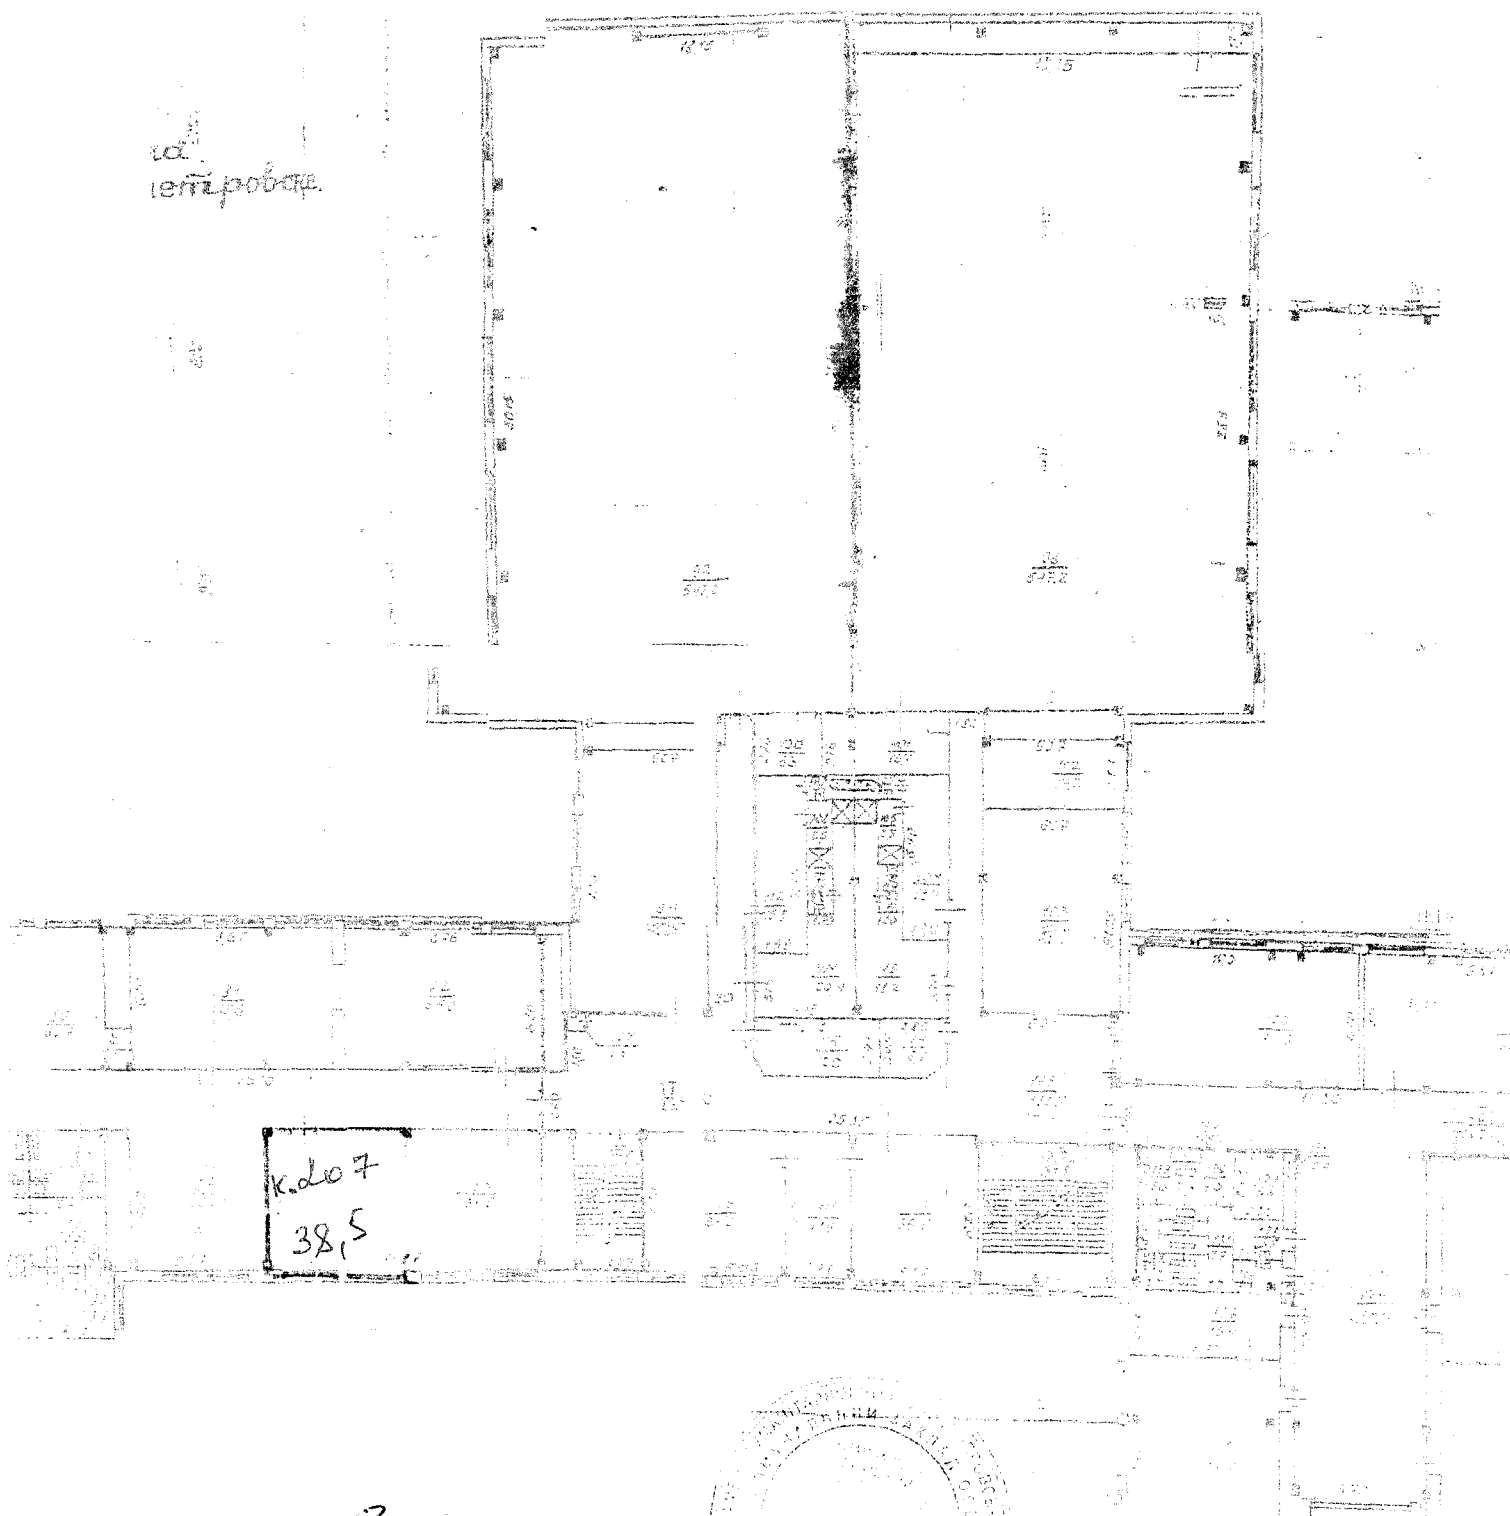

Згідно з оригіналом
Директор НВК №148 *Григор* Н.В. Метикова