


СХЕМА РОЗТАШУВАННЯ БУДІВЕЛЬ ТА СПОРУД

вул.Гагаріна № 83, село Кам'янка
Тростянецький р-н , Сумська обл .
1:500

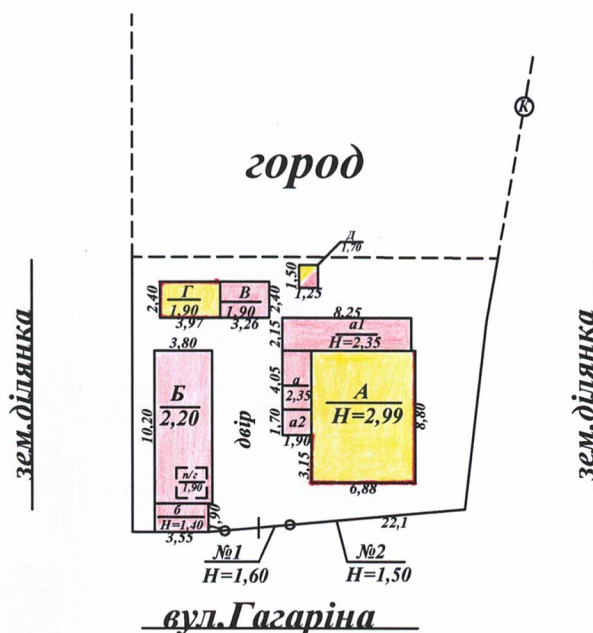

Експлікація до схеми розташування будівель та споруд

Літера або номер за планом	Назва будівель та споруд	Площа земельної ділянки (м²), у тому числі					Примітка
		загальна площа	усього під забудовою	під основною будівлею	господарськими, допоміжними будівлями і спорудами	під двором	
А	житловий будинок						
а,а1	прибудови						
а2	ганок						
Б	л.кухня-сарай						
б	сарай-прибудова						
В	л.кухня						
Г	сарай-прибудова						
Д	вбиральня						
п/г	погріб						
К	колодязь						
№1,2	огорожа						

ПЛАН
будинку садибного типу , літера "А"
вул.Гагаріна № 83,
с.Кам'янка , Сумська обл .
Масштаб 1: 100

