Номер згідно з ДСТУ 4100-2002	Кількість			Спосіб встановлення
	типорозмір		ДЗІП	
	I	II		
5.38	-	2	-	на мет. стояку
2.1	-	1	-	на мет. стояку
7.4.4	-	1	-	на мет. стояку
7.17	-	1	-	на мет. стояку
табл.	-	-	1	на мет. стояку
ВСЬОГО	-	5	1	на мет. стояку

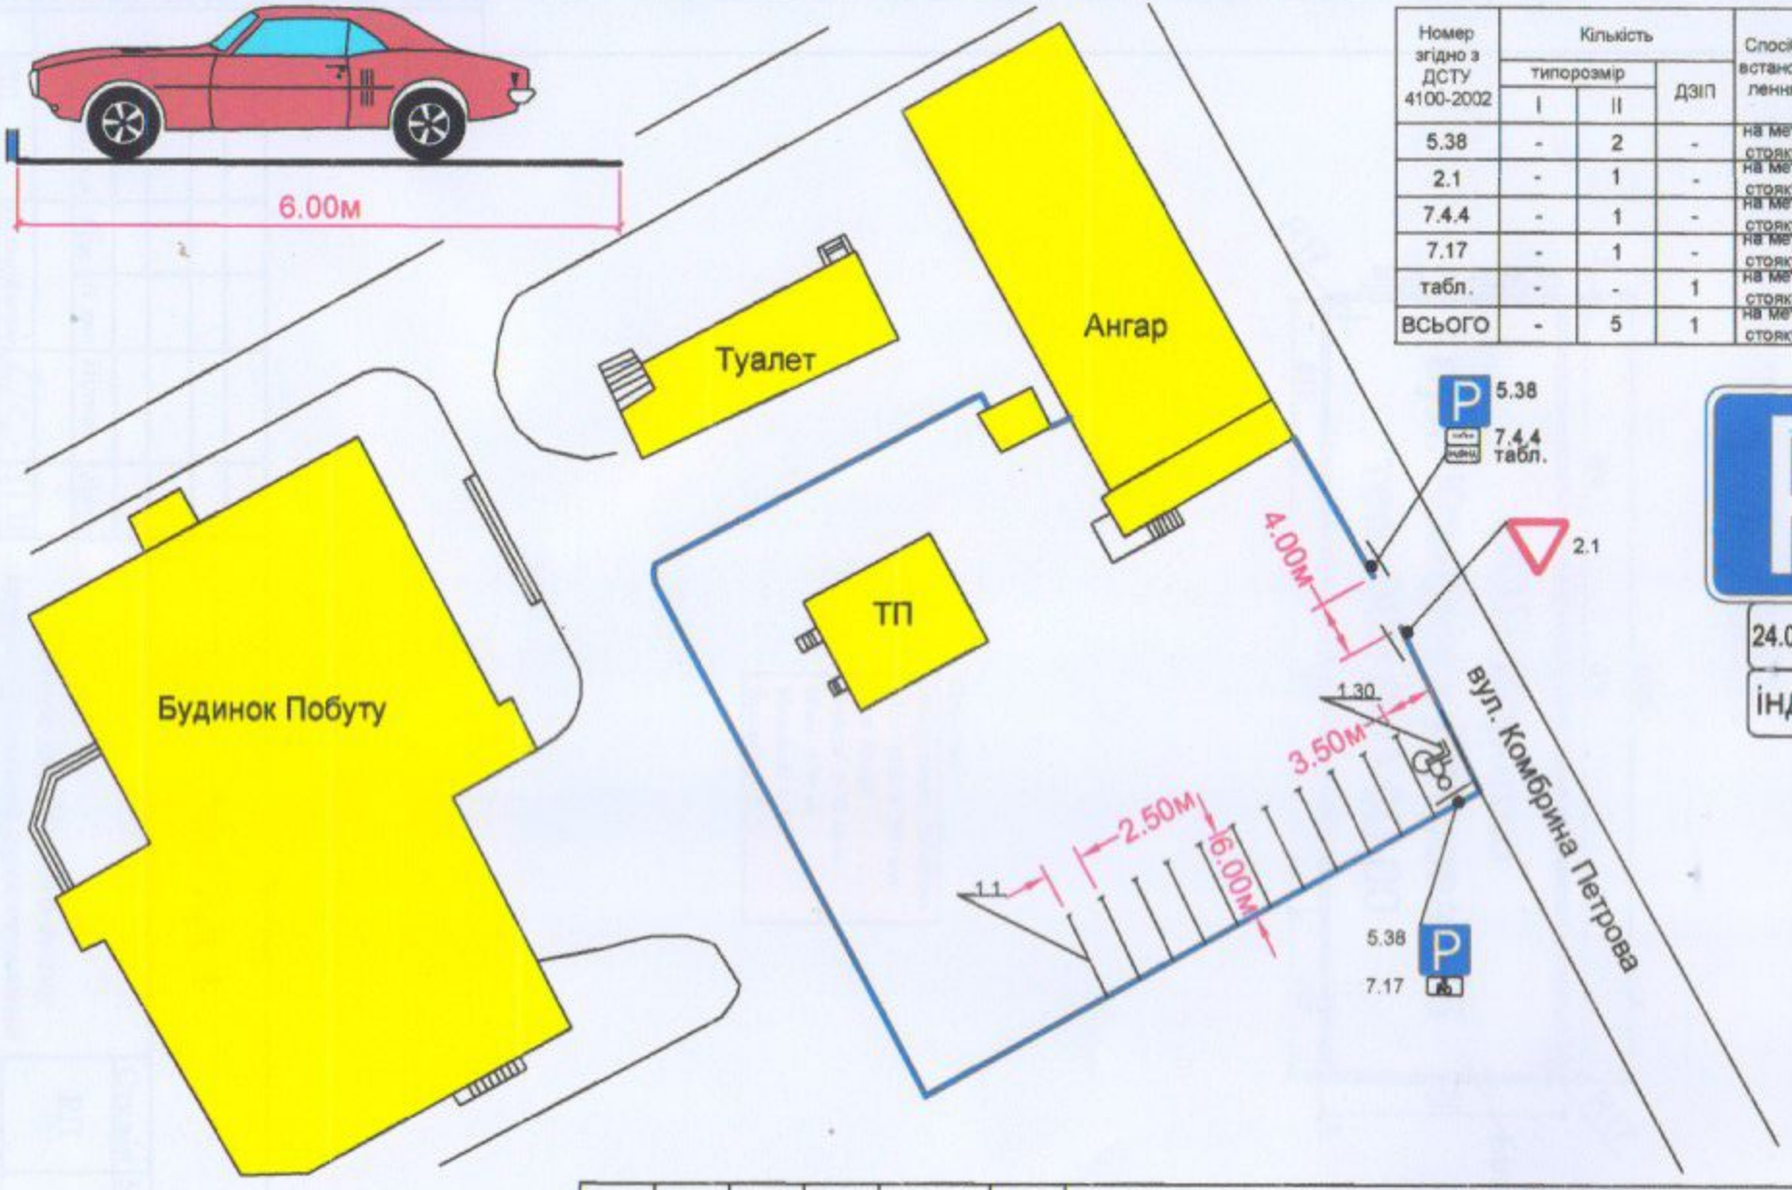

ПЕРЕВІРЕНО
ВБДР УПП в Дніпропетровській області
Департаменту патрульної поліції
В.І. Чорнокнів
Термін дії: на період атестації

Зм.	Кільк.	Арк.	№док	Підпис	Дата
ГІП		Коломійченко			11.18
Нач.гр.		Кармазин			11.18
Перевірив		Самохіна			11.18
Розробив		Черевань			11.18
Н.контр.		Тарасенко			11.18

79-0-АД-3

Службовий майданчик
вул. Комбрига Петрова, 5

Схема організації дорожнього руху

Стадія	Аркуш	Аркушів
РП		

Інв. № ориг. | Підпис і дата | Замін інв. №