


КОПІЯ КИРНА

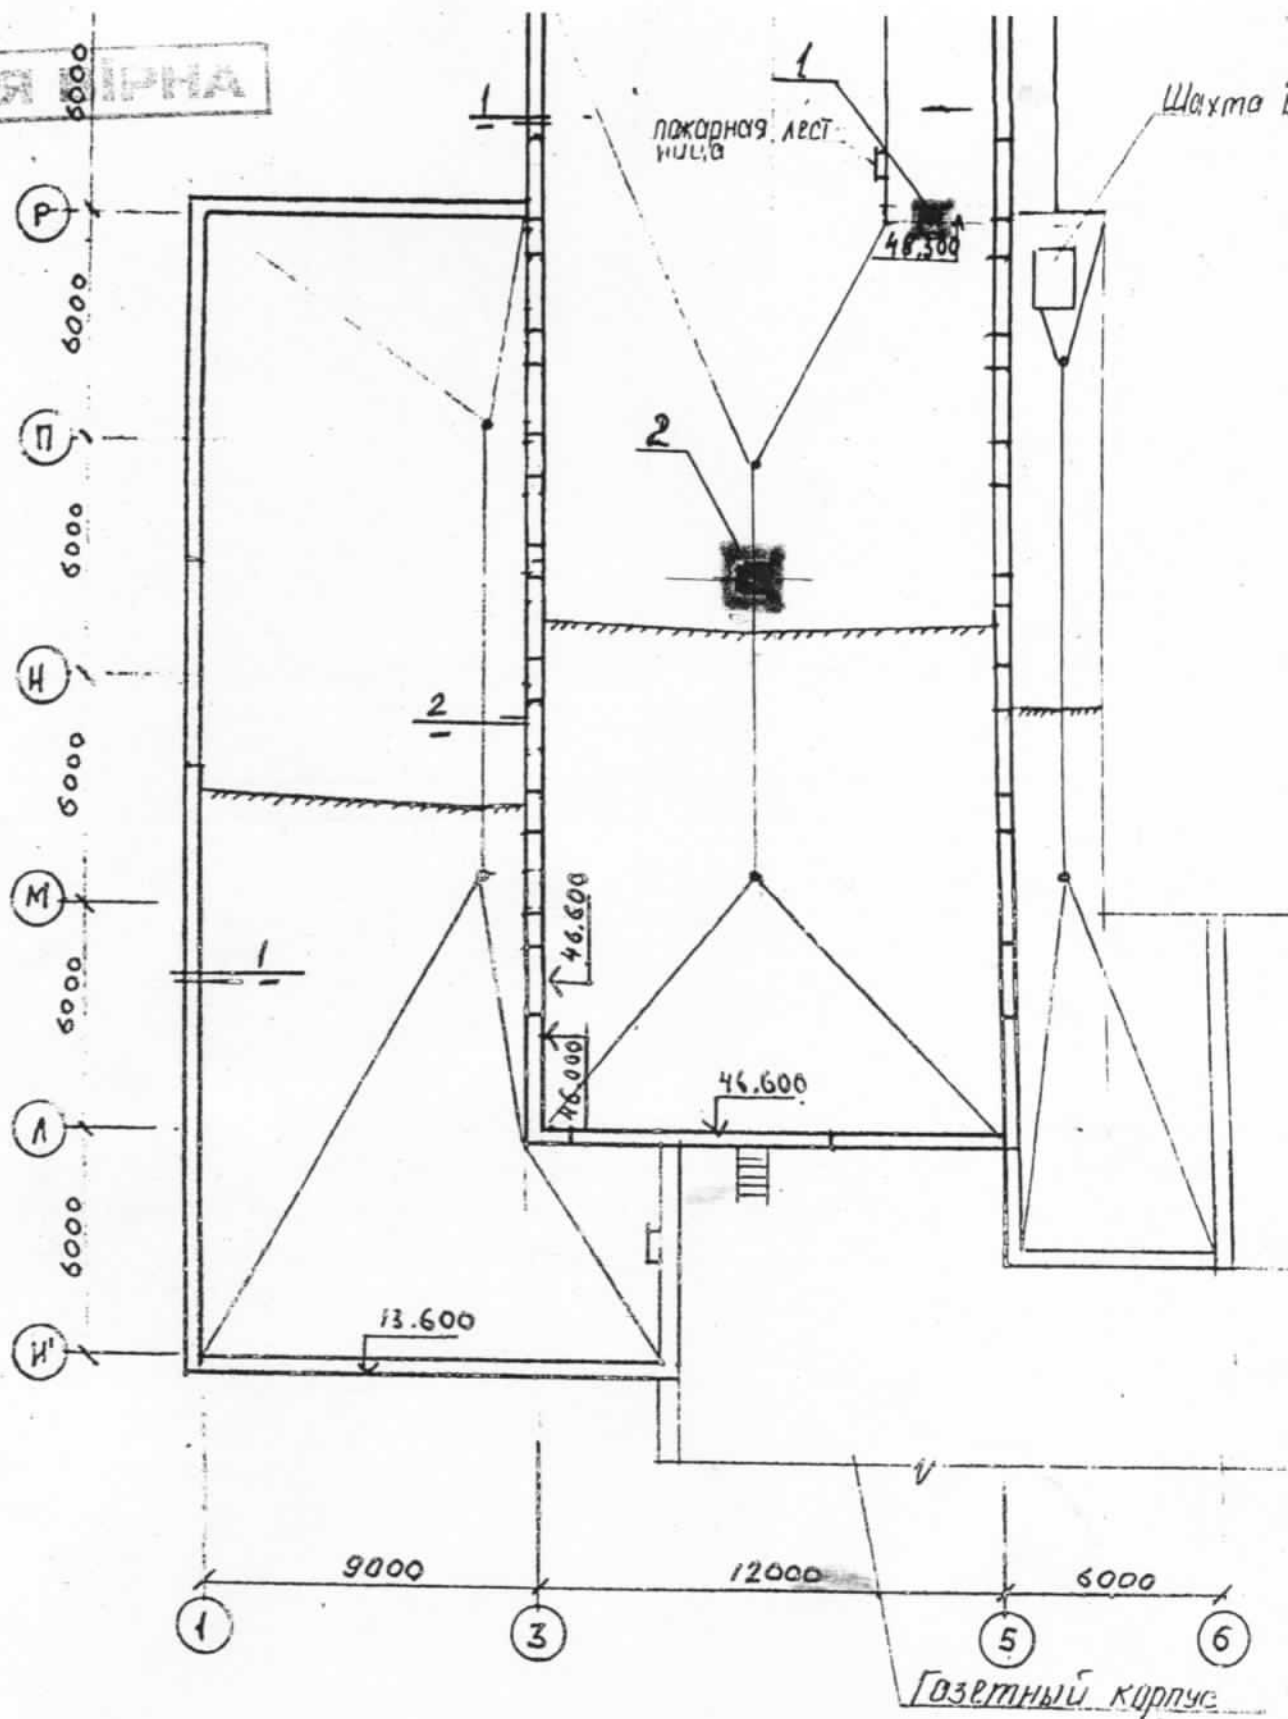

4/ 1,2 - План покрівлі Кіровоградської ОДПІ
- місця установки щогл антен ТОВ "АБ-Радіо"

