


Додаток 6

Цирк (1-й поверх)

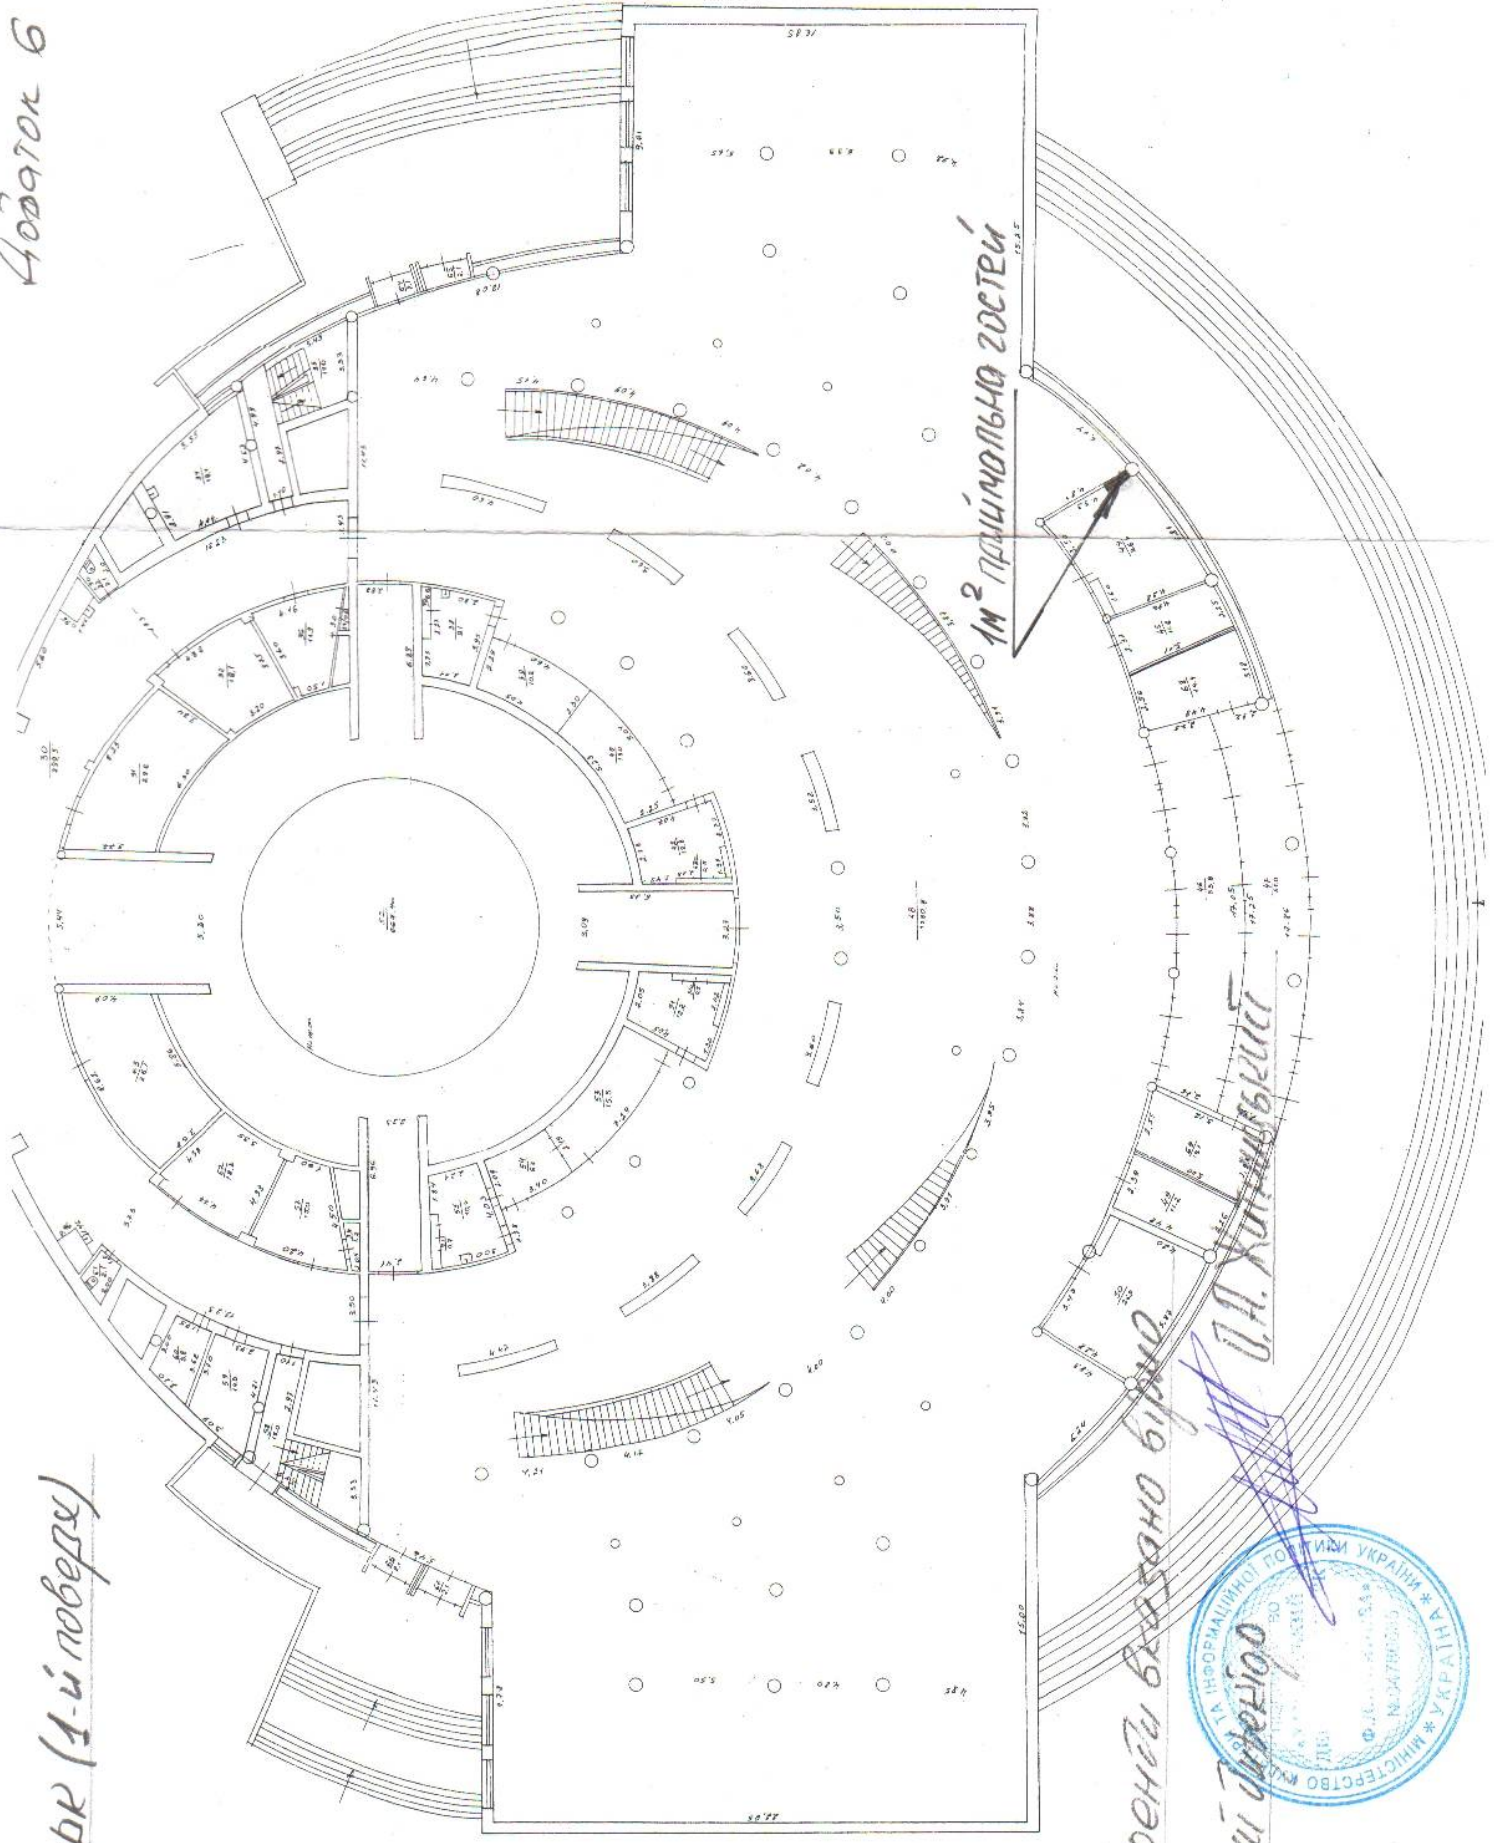

1м² приймальною гостей

Об'єкт оренди вказано біля

О.А. Хатинський

Генеральний директор

