ПЛАН

громадського будинку

Комунальне некомерційне підприємство
"Дніпровський центр первинної медико-
санітарної допомоги №9" ДМР літера " літ. Б-3 "
(призначення)

Вулиця (провулок, площа) Батумська № 13

місто (селище, село) Дніпро

район Індустріальний

область Дніпропетровська

Масштаб 1:200

I поверх

Генеральний директор Г.М. Одінцова

Інженер В.Д. Абрамова

КНП «ЦПМСД № 9» ДМР
і.к. 37899715

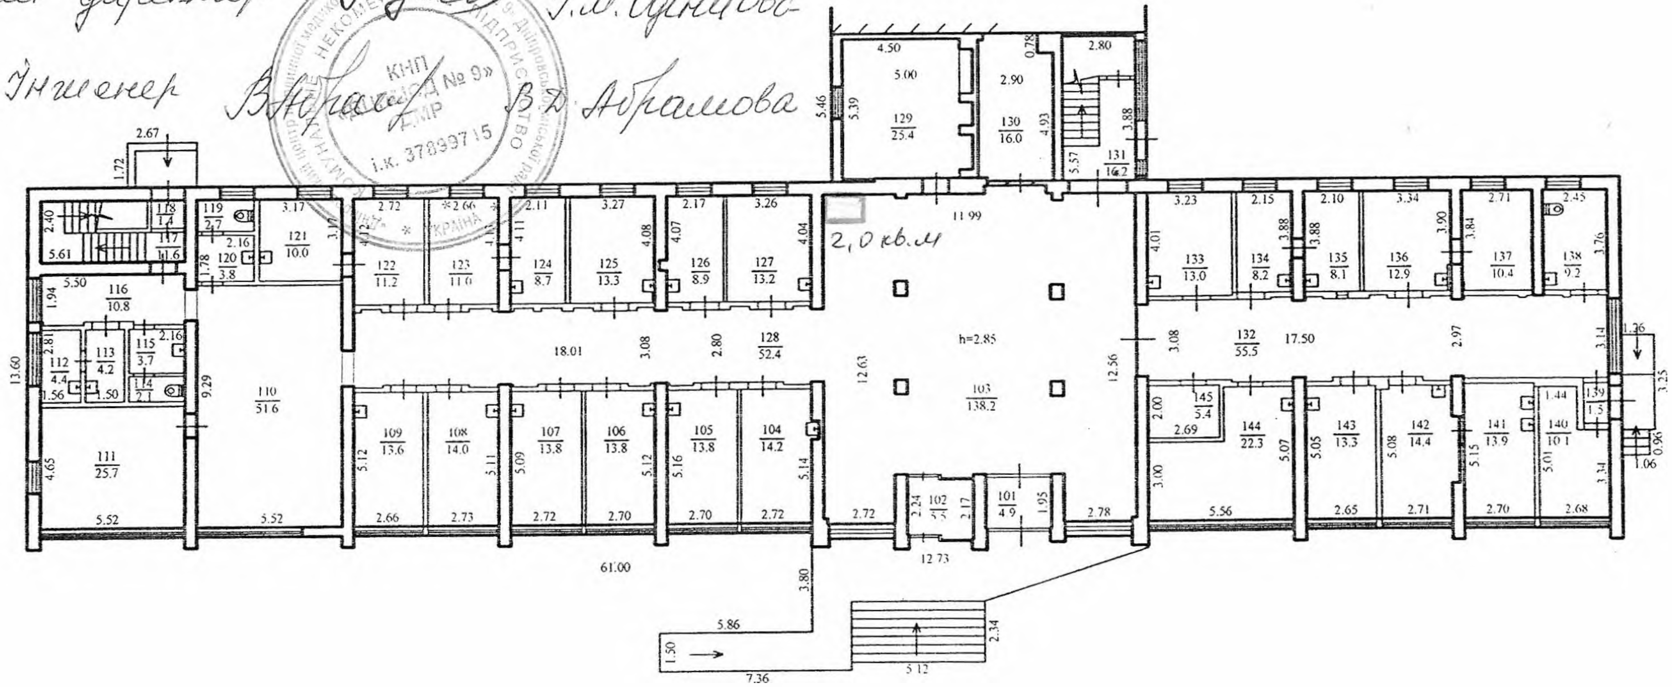

2,0 кв.м