


ПОВЕРХОВИЙ ПЛАН Будинку культури

вул.(проект. площа) Леніна № 6
місто(селище, село) Мар'янівка

вл. Територіальна громада сіл Мар'янівської
сільської ради 6 особи Мар'янівської
сільської ради.

M=1:200

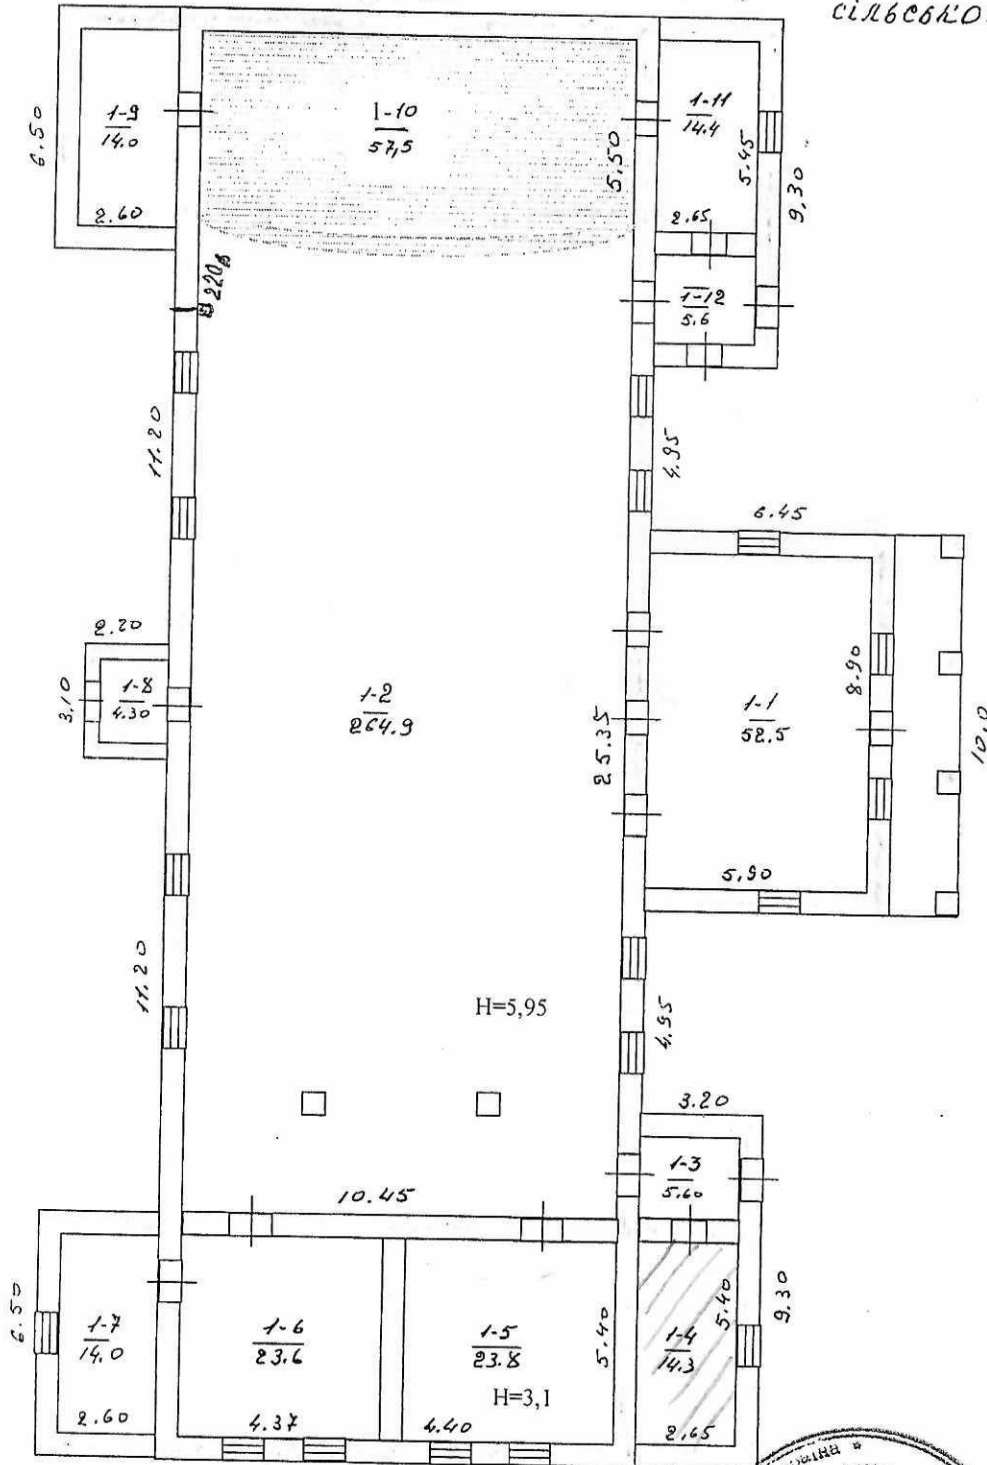

Недін В.П./

Мирза П.О./