



X












ПЛАН ЗА ПОВЕРХАМИ


НА БУДІВЛЮ ЛІТЕР " Б "

по вулиці Харківське Шосе буд.№ 154 кв.№ _____
району ДАРНИЦЬКОГО м. КИЇВ

ПОВЕРХ I ЛІТЕРА " Б "

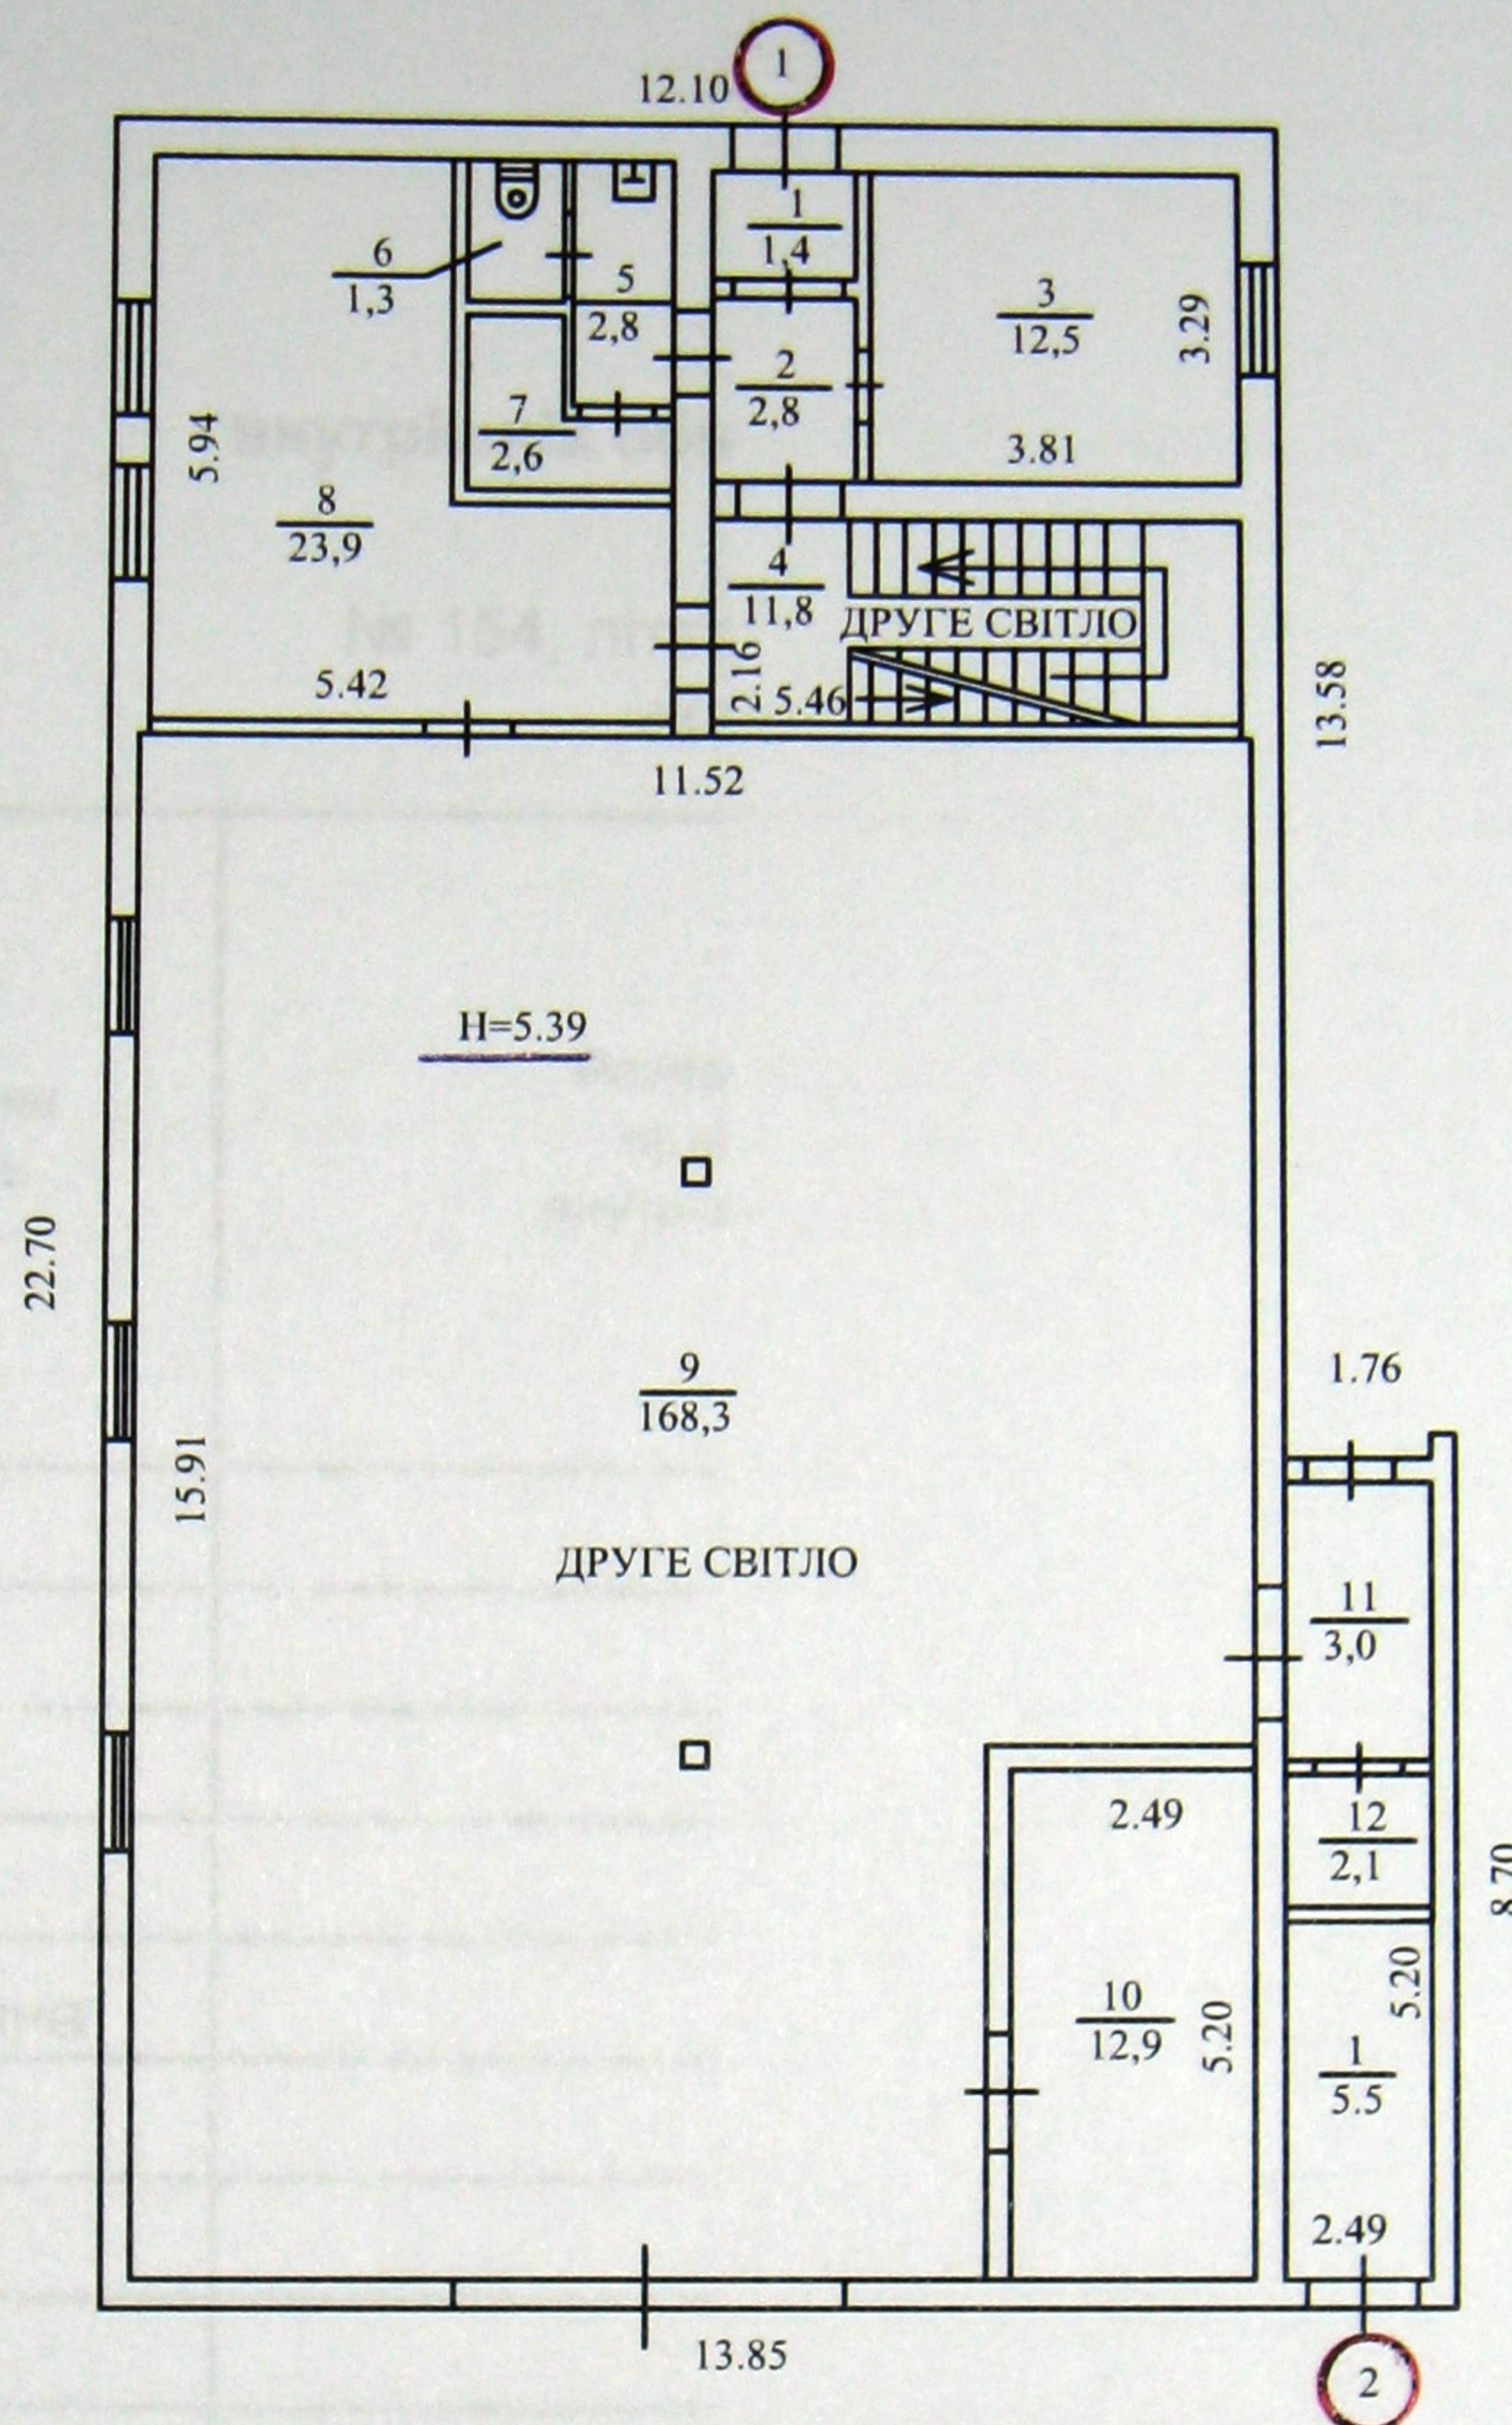

ПОВЕРХ II ЛІТЕРА " Б "

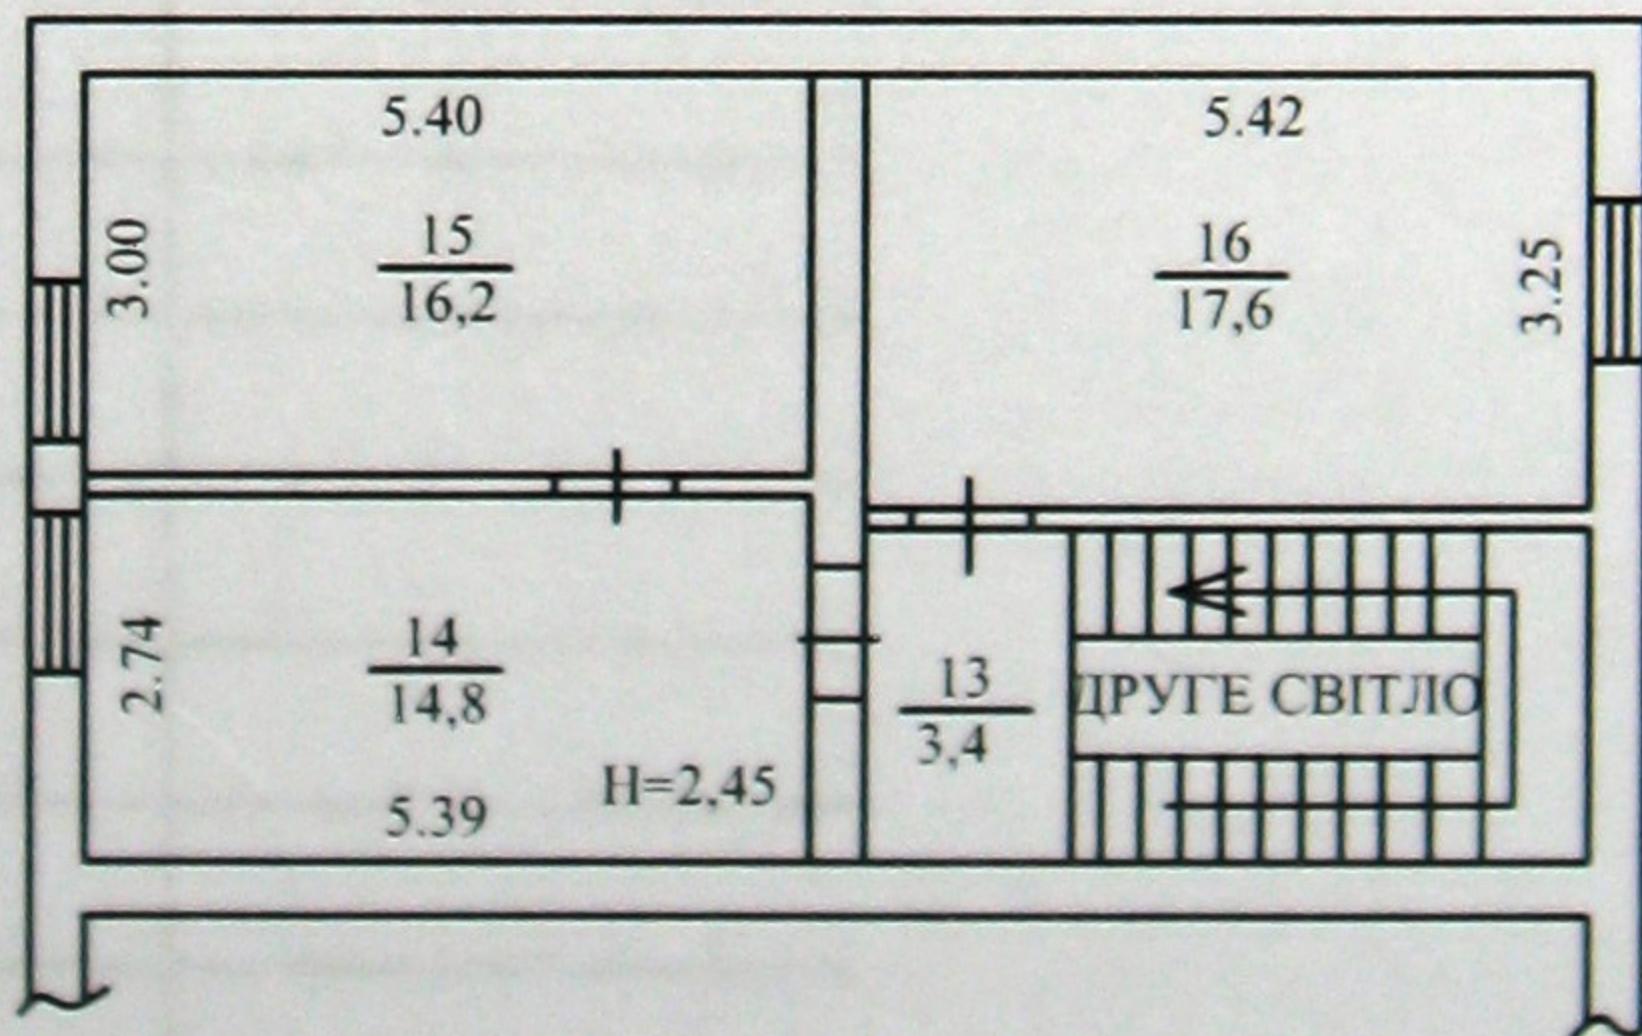

М 1:200

Київське міське бюро технічної інвентаризації та реєстрації власності на об'єкти нерухомого майна.		
начальник бюро		Сенчук В.В.
склав інженер		Мурин С.О.
перевірив бригадир		Усенко О.І.
дата виконання	20.01.2012р.	