


Будівля
адміністративно-побутової бази – 514,3 кв.м.

1 поверх

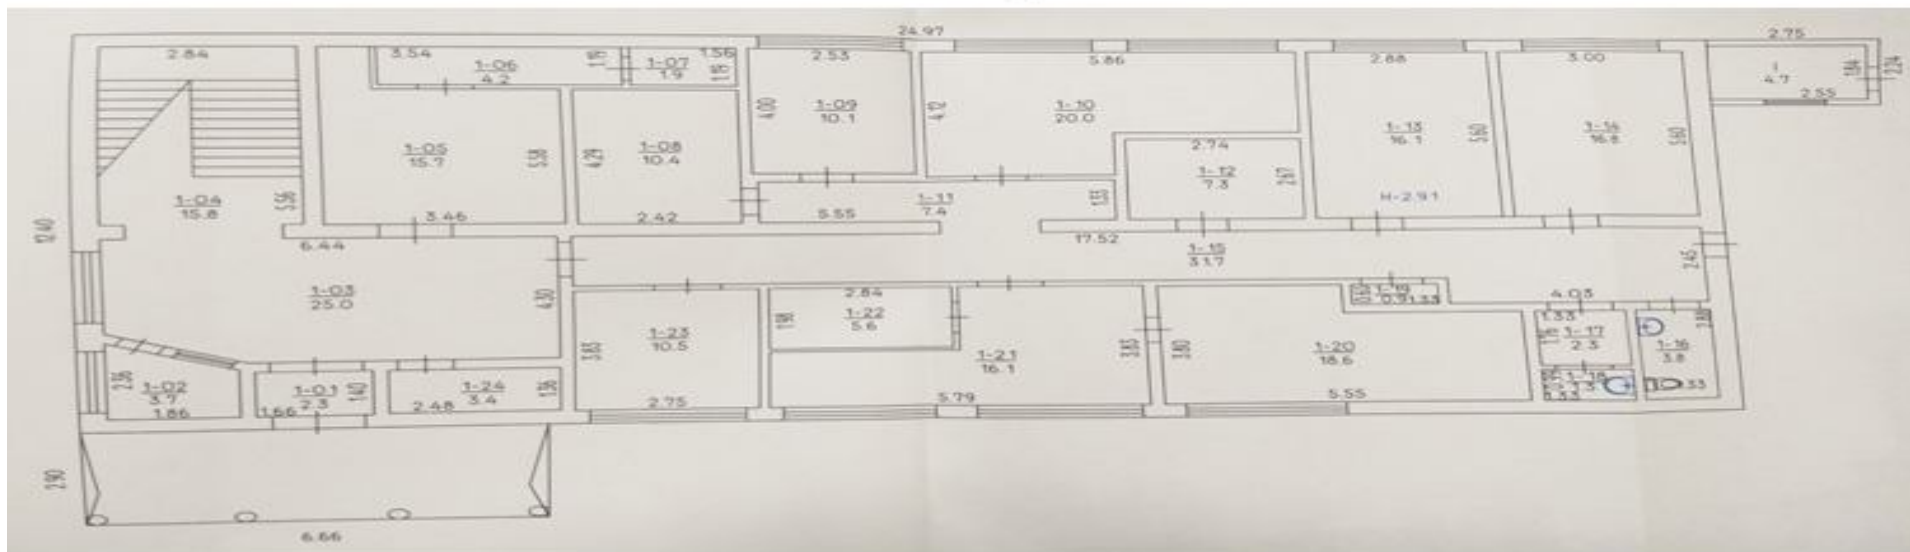

2 поверх

