"КП БТІ"

ЄДРПОУ 14154735 Хмельницька обл., Шепетівський р-н, м. Полонне,
вул. Л.Української, 114а

polonne.bti@i.ua +38(038)-432-10-04

Реєстраційний номер № ТІ01:0438-3818-4056-5738

ТЕХНІЧНИЙ ПАСПОРТ

виробничий будинок

Адреса об’єкта

Хмельницька обл., Шепетівський район, Полонська територіальна громада, с. Новоселиця (станом на 01.01.2021), вулиця Соборна , б. 191Б

Замовник технічної інвентаризації або уповноважена ним особа

Прізвище, ім'я, по батькові фізичної особи або найменування юридичної особи	ЄДРПОУ/ РНОКПП	Розмір частки власності (на вимогу)
ВИКОНАВЧИЙ КОМІТЕТ ПОЛОНСЬКОЇ МІСЬКОЇ РАДИ ОБ'ЄДНАНОЇ ТЕРИТОРІАЛЬНОЇ ГРОМАДИ - Ініціатор	40220859	

Паспорт виготовлено станом на «08» червня 2022 року
(дата проведення технічної інвентаризації)

Відповідальна особа

Інженер сертифікований Павленко Андрій Петрович (АЕ 002710)
(посада) (ПІБ, серія, номер кваліфікаційного сертифіката) (підпис)

Керівник "КП БТІ"

Павленко Андрій Петрович
(підпис) (прізвище, ім'я, по батькові)

«16» червня 2022 року

СХЕМА РОЗТАШУВАННЯ БУДІВЕЛЬ ТА СПОРУД

Вулиця (провулок, площа) Соборна, № 191Б,
місто (селище, село) Новоселиця
район Шепетівський , область Хмельницька

Масштаб 1: 500

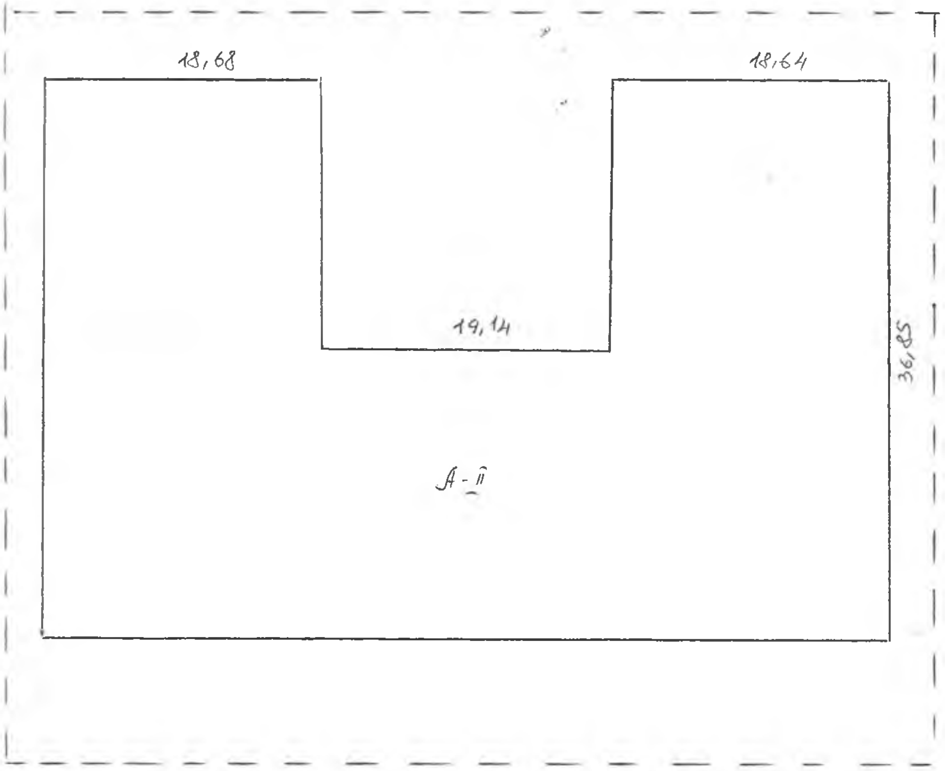

ЕКСПЛІКАЦІЯ
до схеми розташування будівель та споруд

Літера або номер за планом	Назва будівель та споруд	Площа земельної ділянки (м^2), у тому числі					Прим
		загальна площа	усього під забудовою	під основною будівлею	під господарськими, допоміжними будівлями і спорудами	під двором	
1	2	3	4	5	6	7	8
А-Ї	Будівля		1732,6	1732,6			Меж
	ремонтної						мен
	майстерні						діля
							виз
							умо

місто (селище, село) Новоселиця,

район Шепетівський,

область Хмельницька

Масштаб 1: 200

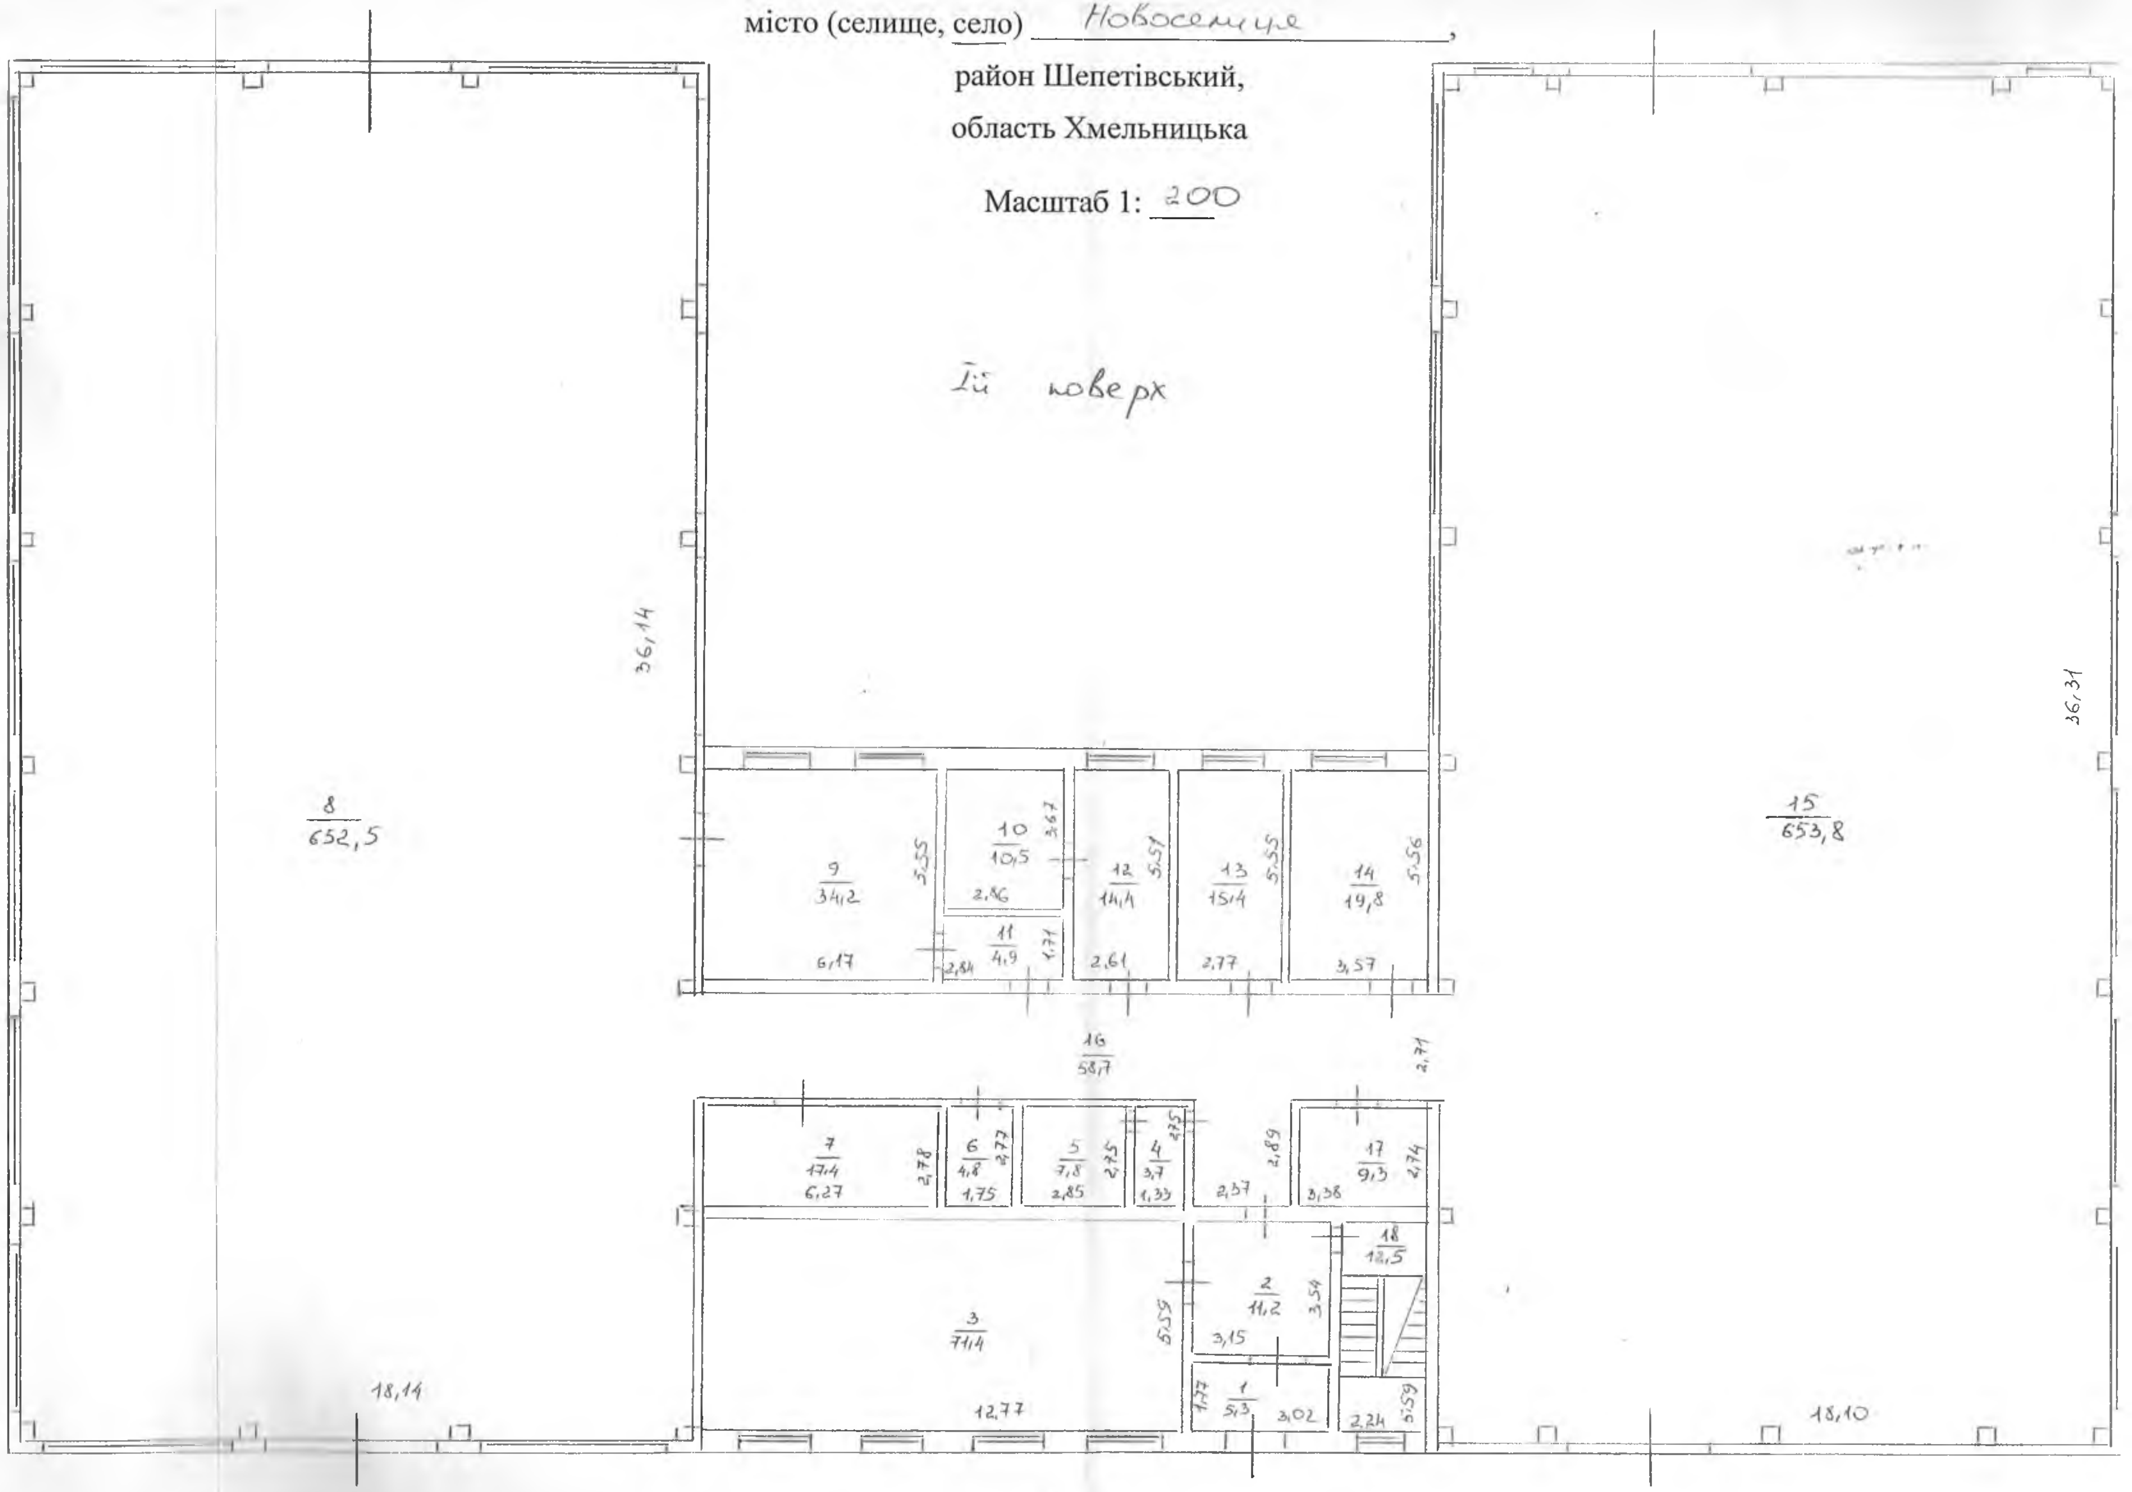

місто (селище, село) Новоселиця,

район Шепетівський,

область Хмельницька

Масштаб 1: 200

ІІ-й поверх

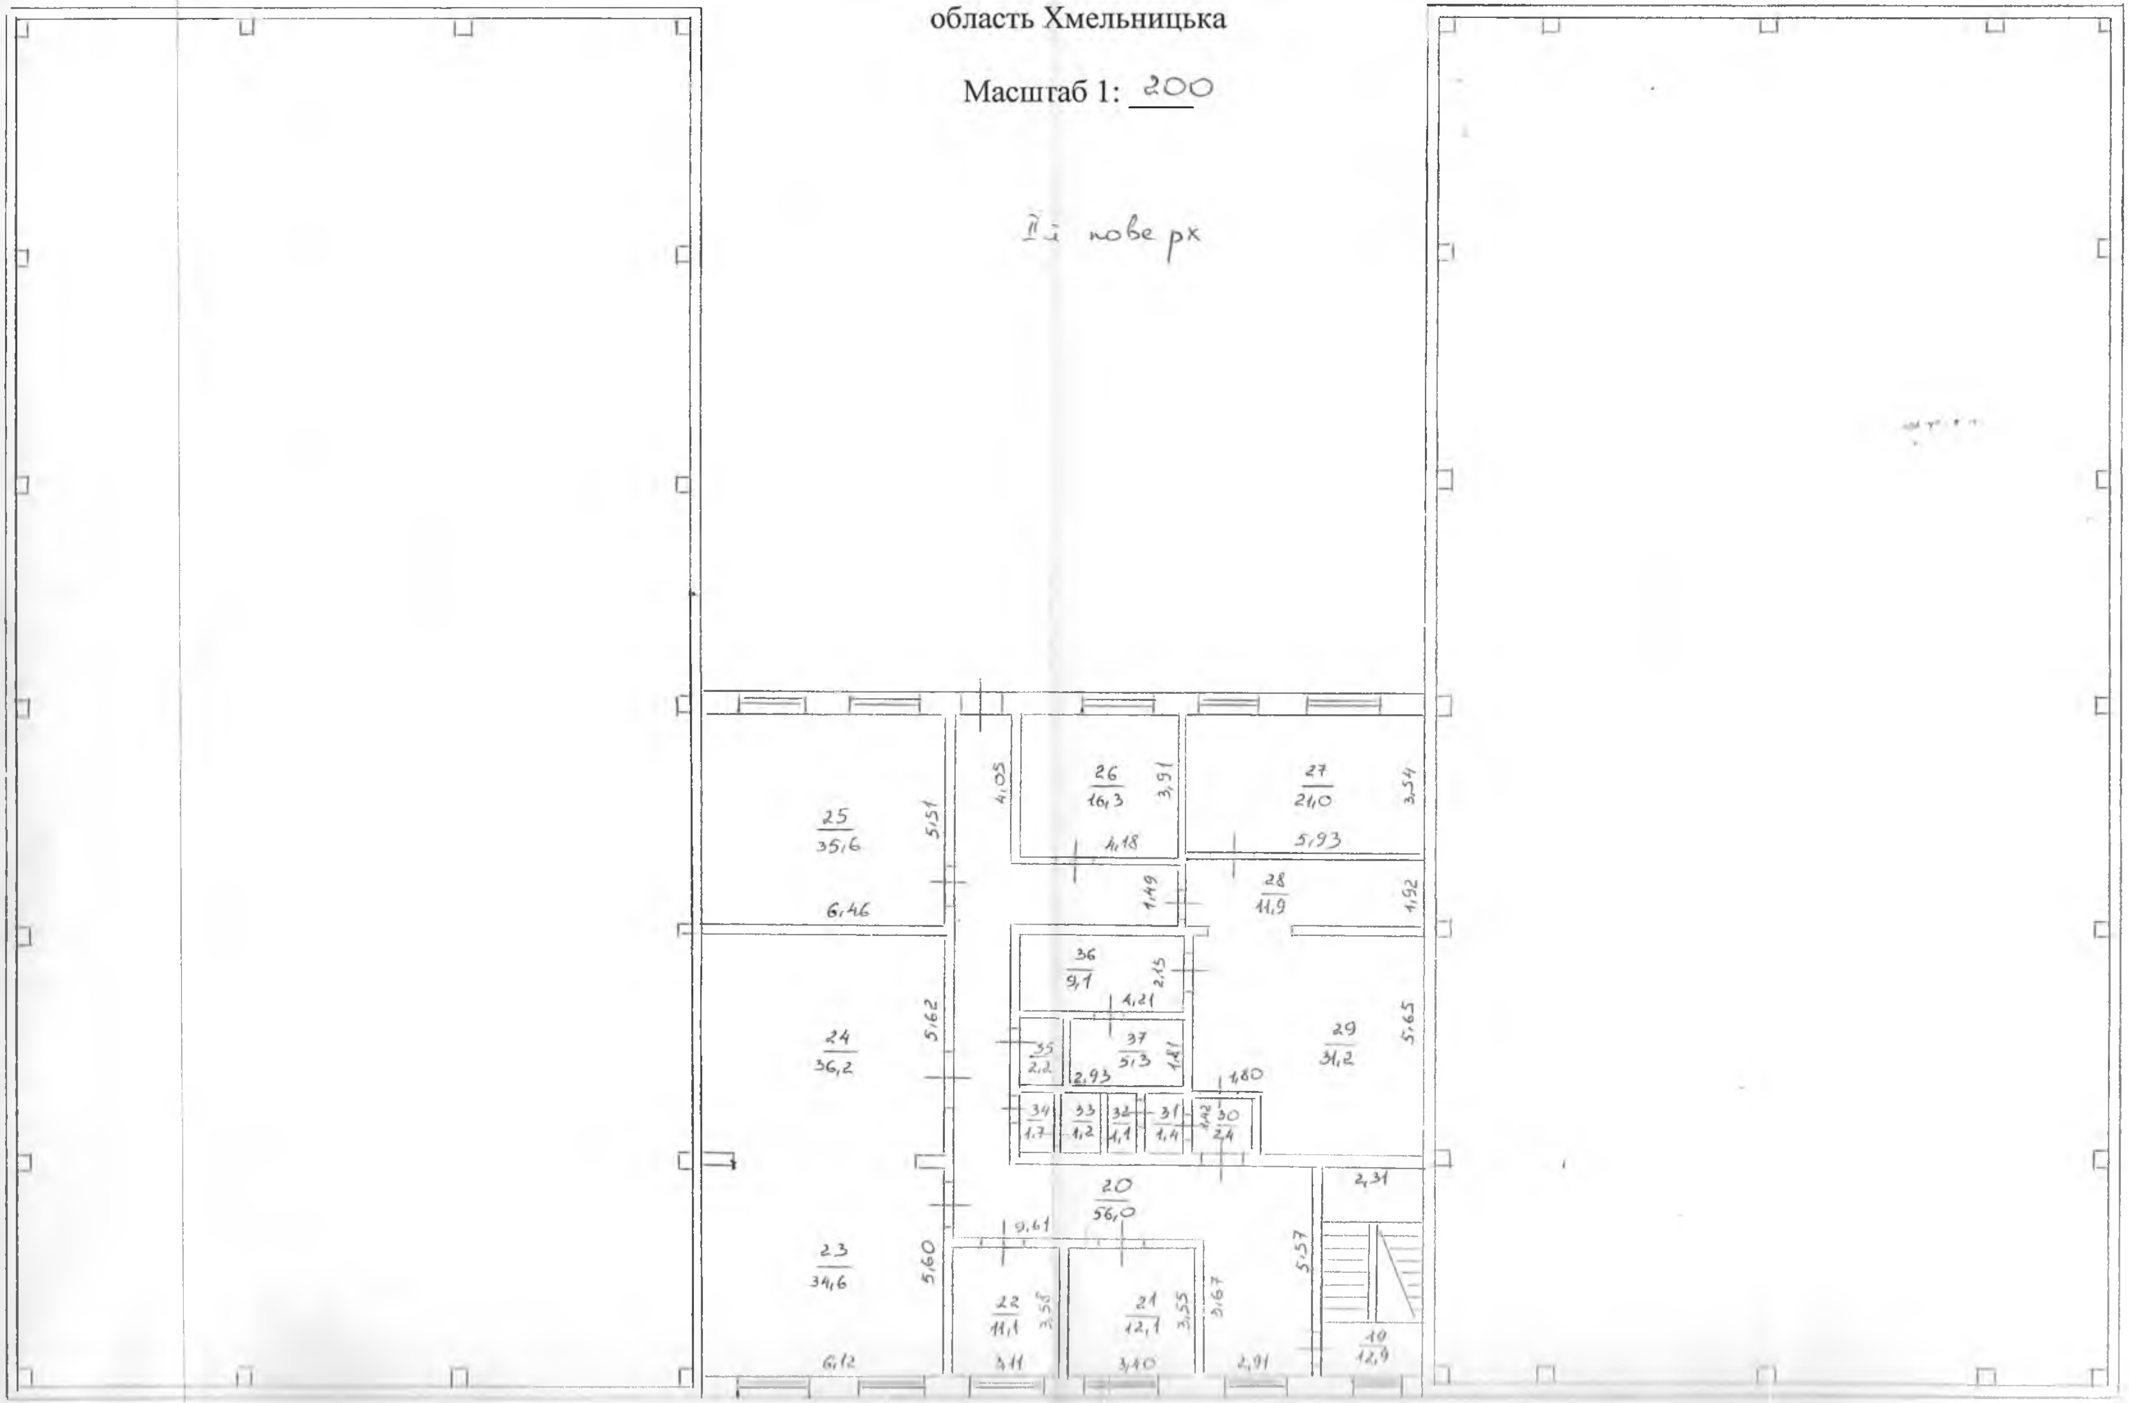

ЕКСПЛІКАЦІЯ
приміщень виробничого будинку

Ремонтна майстерня літера "А-ІІ"
(призначення)

Вулиця (провулок, площа) Соборна № 191Б

~~місто~~ (селище, село) Новоселиця

Літера	Поверх	Номери відокремлених груп приміщень	Номери приміщень	Призначення приміщень	Загальна площа приміщень, підрахована за формулами розрахунку площ (кв. м)	Площа (кв. м)				Примітки
						житлова (основна)	допоміжна (підсобна)	літніх, неопалюваних приміщень	площа приміщень загального користування	
1	2	3	4	5	6	7	8	9	10	11
А-ІІ	І	1	1	Допоміжна	5,3		5,3			
			2	Основна	11,2	11,2				
			3	Основна	71,4	71,4				
			4	Допоміжна	3,7		3,7			
			5	Допоміжна	7,8		7,8			
			6	Допоміжна	4,8		4,8			
			7	Допоміжна	17,4		17,4			
			8	Основна	652,5	652,5				
			9	Основна	34,2	34,2				
			10	Основна	10,5	10,5				
			11	Допоміжна	4,9		4,9			
			12	Основна	14,4	14,4				
			13	Основна	15,4	15,4				
			14	Основна	19,8	19,8				
			15	Основна	653,8	653,8				
			16	Допоміжна	58,7		58,7			
			17	Допоміжна	9,3		9,3			
			18	Допоміжна	12,5		12,5			
	Всього по Іму повер.				1607,6	1483,2	124,4			
Усього:										

"16" 06 2022 року

ХАРАКТЕРИСТИКА
виробничого будинку з господарськими будівлями та спорудами

Літера	Назва будівель та споруд	Рік спорудження / реконструкції	Опис основних конструктивних елементів						Інженерне обладнання							Висота (м)	Площа основи (забудови) (м^{2})	Об'єм (м^{3})
			фундамент	стіни	покрівля	перекриття	підлога	сходи	електрика	водопровід	каналізація	газопровід	ліфт	сміттєпровід	вид опалення			
1	2	3	4	5	6	7	8	9	10	11	12	13	14	15	16	17	18	19

"___" ____________ 20__ року

ЕКСПЛІКАЦІЯ
приміщень виробничого будинку

Ремонтна майстерня літера "А-ІІ"
(призначення)

Вулиця (провулок, площа) Соборна № 191Б

місто (селище, село) Новоселиця

Літера	Поверх	Номери відокремлених груп приміщень	Номери приміщень	Призначення приміщень	Загальна площа приміщень, підрахована за формулами розрахунку площ (кв. м)	Площа (кв. м)				Примітки
						житлова (основна)	допоміжна (підсобна)	літніх, неопалюваних приміщень	площа приміщень загального користування	
1	2	3	4	5	6	7	8	9	10	11
А-ІІ	ІІ	1	19	Допоміжна	12,9		12,9			
			20	Допоміжна	56,0		56,0			
			21	Основна	12,1	12,1				
			22	Основна	11,1	11,1				
			23	Основна	34,6	34,6				
			24	Основна	36,2	36,2				
			25	Основна	35,6	35,6				
			26	Основна	16,3	16,3				
			27	Основна	21,0	21,0				
			28	Допоміжна	11,9		11,9			
			29	Допоміжна	31,2		31,2			
			30	Допоміжна	2,4		2,4			
			31	Допоміжна	1,4		1,4			
			32	Допоміжна	1,1		1,1			
			33	Допоміжна	1,2		1,2			
			34	Допоміжна	1,7		1,7			
			35	Допоміжна	2,2		2,2			
			36	Допоміжна	9,1		9,1			
			37	Допоміжна	5,3		5,3			
	Всього по ІІ-му пов.				303,3	166,9	136,4			
Усього:					1910,9	1650,1	260,8			

"16" 06 2022 року

ХАРАКТЕРИСТИКА
виробничого будинку з господарськими будівлями та спорудами

Літера	Назва будівель та споруд	Рік спорудження / реконструкції	Опис основних конструктивних елементів						Інженерне обладнання							Висота (м)	Площа основи (забудови) (м²)	Об'єм (м³)
			фундамент	стіни	покрівля	перекриття	підлога	сходи	електрика	водопровід	каналізація	газопровід	ліфт	сміттєпровід	вид опалення			
1	2	3	4	5	6	7	8	9	10	11	12	13	14	15	16	17	18	19
А-ІІ	Будівля	1990	з/б	з/б, цегла	а/ц хвил. листи	з/б	бетон									8,20	1732,6	14207
	ремонтної																	
	майстерні																	

"16" 06 2022 року

Прошнуровано, пронумеровано та
скріплено печаткою
на 6 (шість) аркушах
Керівник КП БТІ Павленко А.П.