


Масштаб 1 : 200

ПОСЕРХІВ БУДІВЛІ
Небесної Сотні 1
Літера А

Посерх І літери А

Підвал літери А

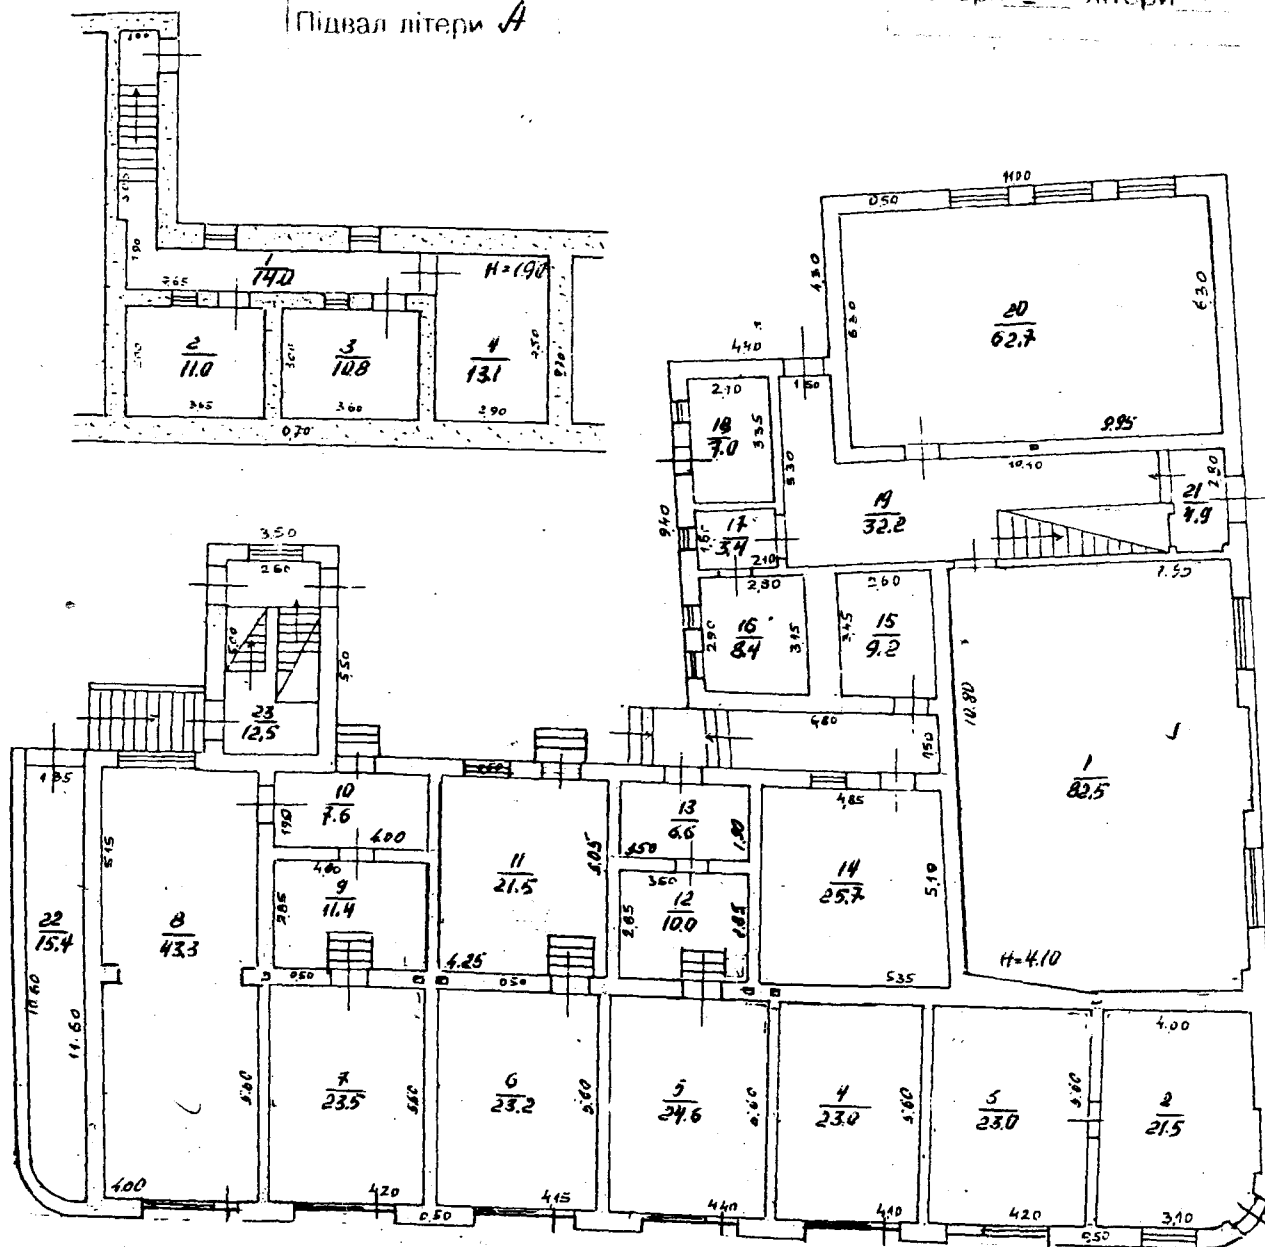

2010
10.10.2010

28.09.2016, Мещеряков Р. Р.