


літ. А-2
(призначення)
вулиця (провулок, площа) Саранська № 12
місто Дніпро

Масштаб 1:200

КОПІЯ ВІРНА

I поверх

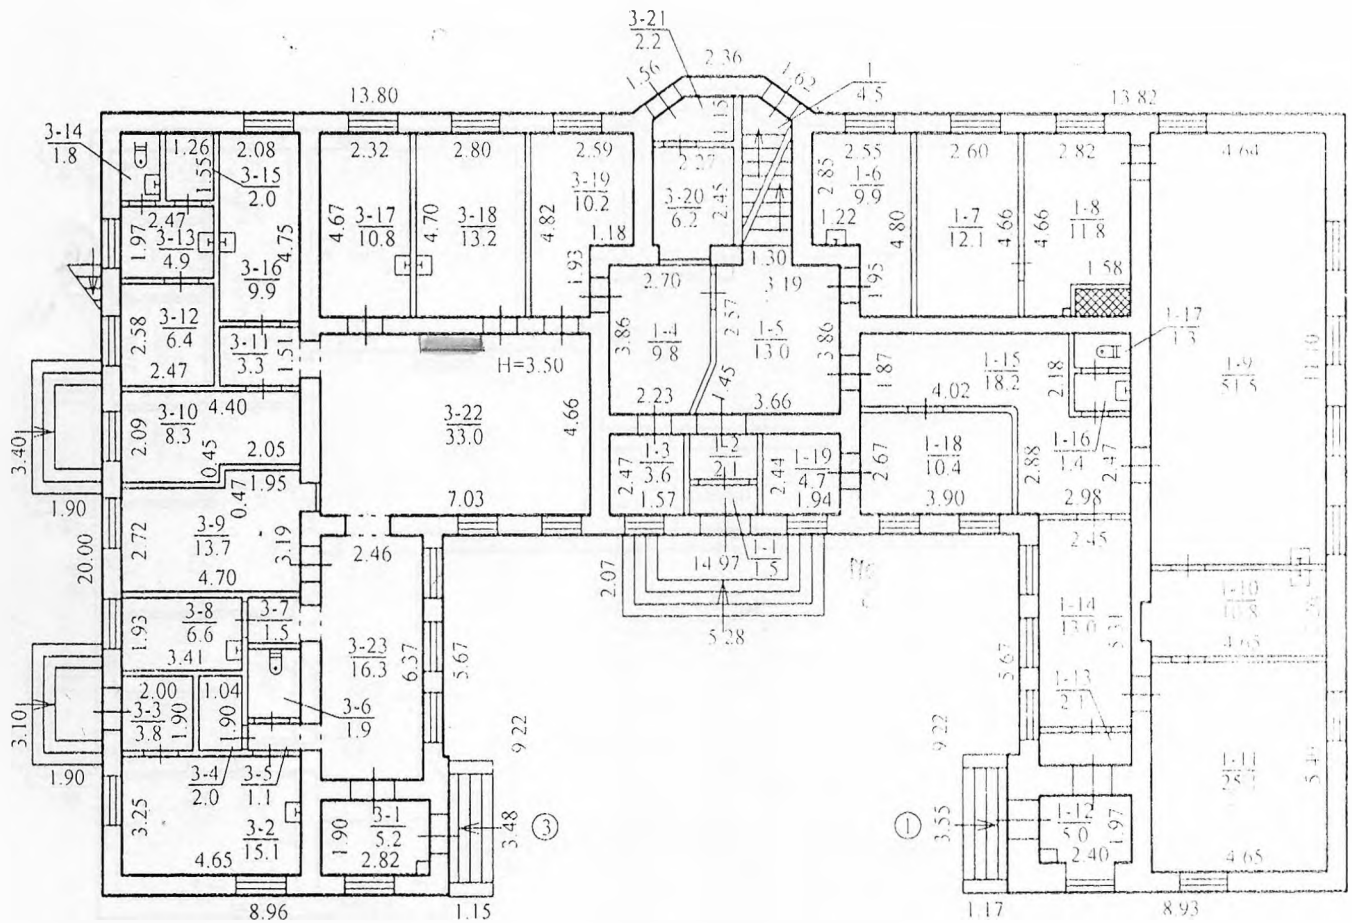

Згідно з технічним
Технічний директор
Т. М. Хомченко

