


ПЛАН ЗЕМЕЛЬНОЇ ДІЛЯНКИ
громадського будинку

вулиця (провулок, площа) Будівля кафе (призначення) Ротонда № 10
місто (селище, село) Якіронежирова
Масштаб 1:500

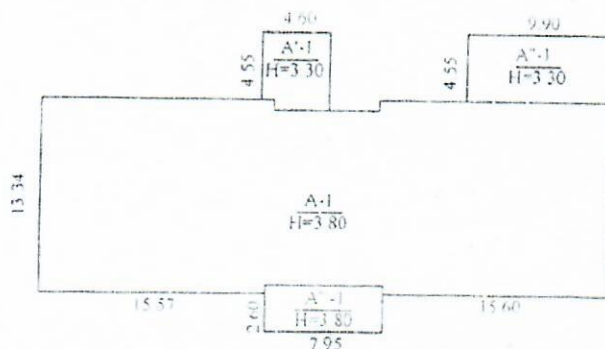

вул. Ротонда

Експликація


Літер за планом	Назва будинку, господарських будівель та споруд	Площа земельної ділянки, у т.ч.				
		Загальна площа	Під будинком, господарськими будівлями			під зеленими насажден- нями
			усього	під будинком	під госп- будівлями та споруд.	
1	2					
A-1	Будівля кафе					

поверхі

вулиця (провулок, площа) Ротторна

місто (селище, село) Дніпропетровськ

4.60

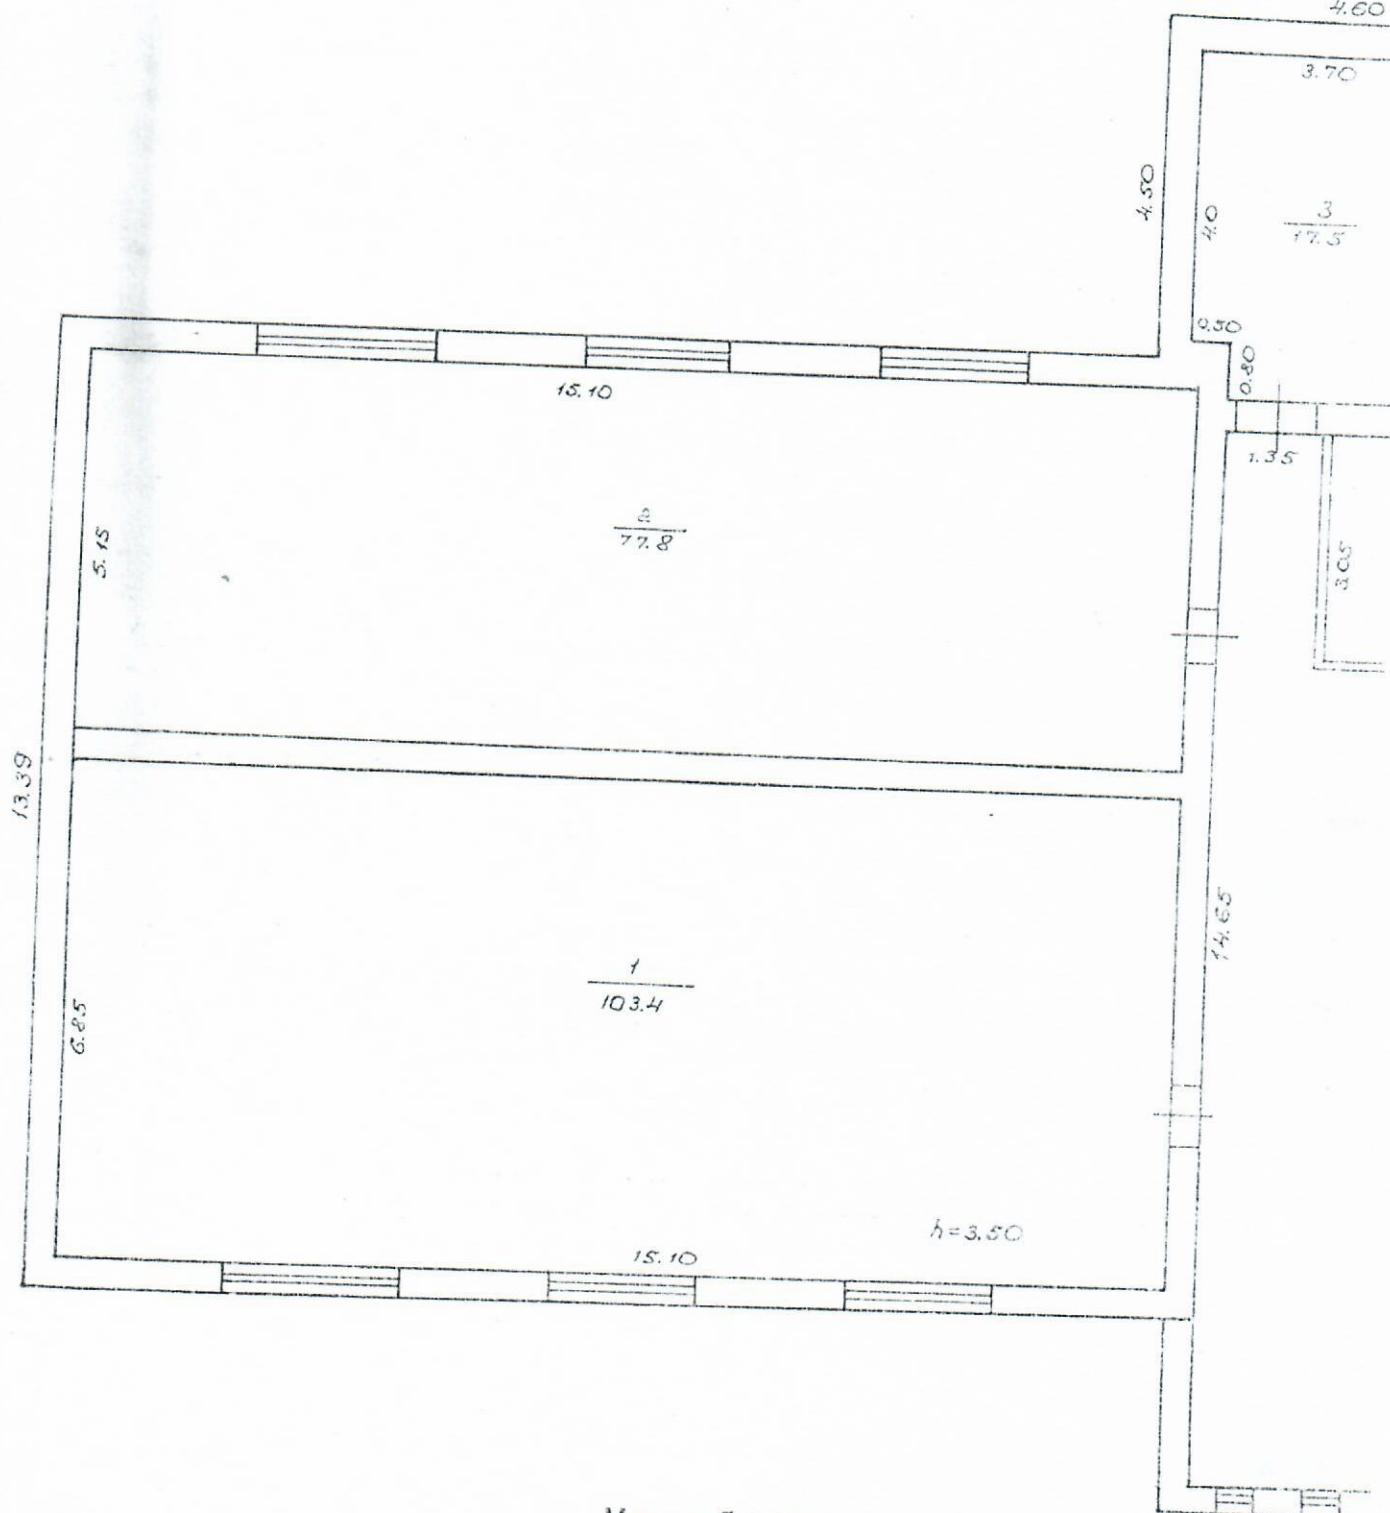


Масштаб 1:200

Викреслив "24" 11 20011 р.

ІАН
Додаток 6.2 до інструкції
про порядок проведення
технічної інвентаризації
об'єктів нерухомого майна

№ 10
1:100

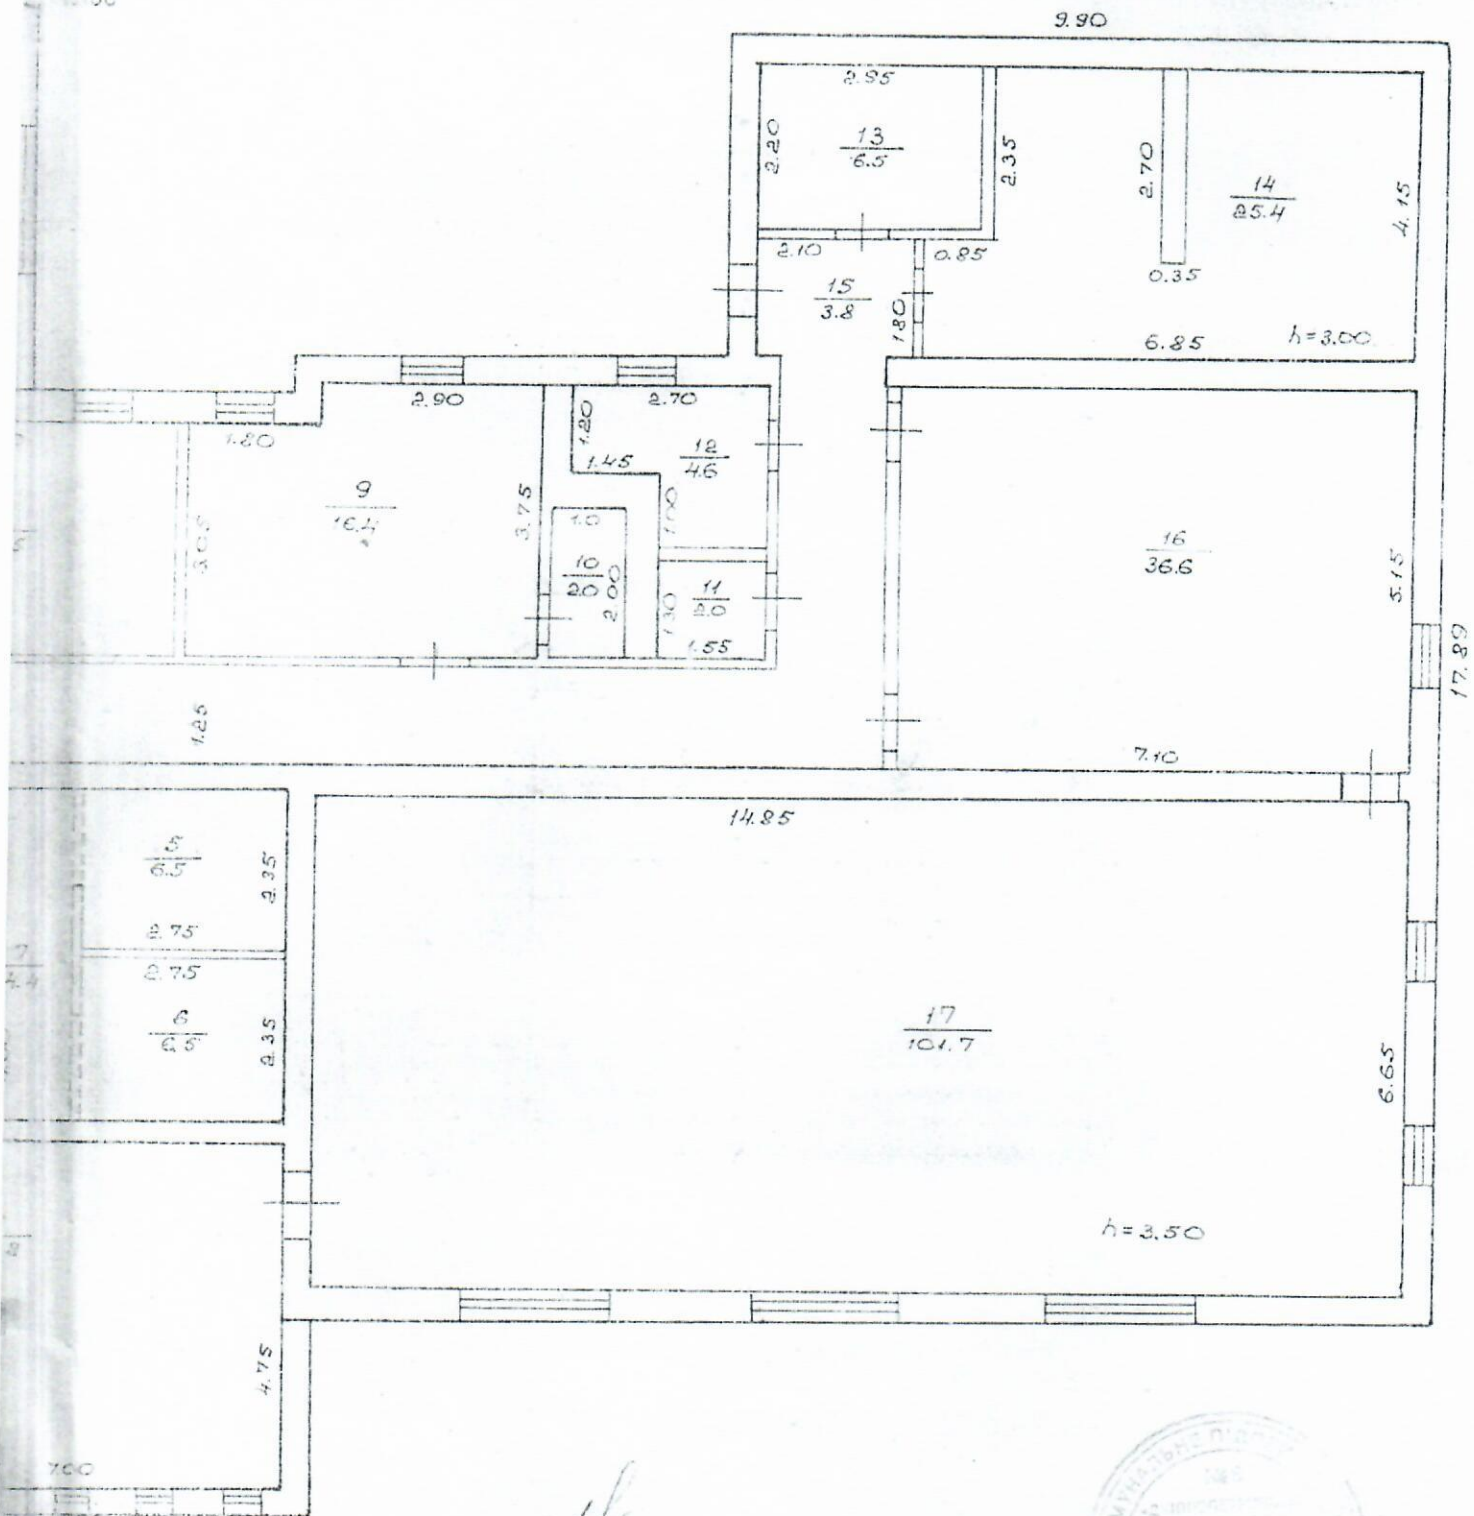

Перевіряв Звученко Т. Б.

(П.І.Б.)

Виконав

Чарушова О. О.



ЕКСПЛІКАЦІЯ

приміщень до плану поверхів громадського будинку, № 10 літер А-1

вулиця (провулок, площа)

Роторна

місто Дніпропетровськ

Ділячка приміщення	Поверх	Номери груп приміщень	Номери приміщень	Призначення приміщень	Загальна площа приміщень (включаючи за формулами розрахунку площ) (кв. м)	Площа приміщень (кв.м)			Площа літніх приміщень (кв.м)	Площа приміщень загального користування (кв.м)	Самостійно збудована, переобладнана площа приміщень (кв.м)	Примітки
						Загальна (сума гр.8 та 9)	Основа	Допоміжна				
1.	2.	3.	4.	5.	6.	7.	8.	9.	10.	11.	12.	13.
А-1	1		1	зала	103,4		103,4					
			2	зала	77,8		77,8					
			3	кабінет	17,5		17,5					
			4	кабінет	12,5		12,5					
			5	приміщення	6,5		6,5					
			6	приміщення	6,5		6,5					
			7	приміщення	4,4		4,4					
			8	коридор	76,8			76,8				
			9	кабінет	16,4		16,4					
			10	душова	2,0			2,0				
			11	туалет	2,0			2,0				
			12	приміщення	4,6		4,6					
			13	приміщення	6,5		6,5					
			14	приміщення	25,4		25,4					
			15	коридор	3,8			3,8				
			16	приміщення	36,6		36,6					
			17	приміщення	101,7		101,7					
Всього по літ. А-1					504,4		419,8	84,6				

ХАРАКТЕРИСТИКА БУДИНКУ, ГОСПОДАРСЬКИХ БУДІВЕЛЬ ТА СПОРУД

Літер	Назва об'єкту	Рік побудови	Опис основних конструктивних елементів								Інженерне обладнання						Об'єм (куб. м)	Площа основи (збудови) (кв. м)	Висота (м)	Вартість заміщення (грн.)	% зносу	Інвентаризаційна вартість (грн.)
			Фундамент	Стіни	Покрівля	Перекриття	Підлога	Сходи	Електрика	Водопровід	Каналізація	Газопровід	Вид опалення									
I.	2.	3.	4.	5.	6.	7.	8.	9.	10.	11.	12.	13.	14.	15.	16.	17.	18.	19.	20.			
I-1	будівля кафе	1952	бетон	цегла	ондулін	з.бетон	кер.плит		так	так	так			3,8	511,6	1944						
I-1	прибудова		бетон	цегла	ондулін	метал	кер.плит		так					3,3	23,6	78						
II-1	прибудова		бетон	цегла	ондулін	метал	кер.плит		так					3,3	45,1	147						
III-1	прибудова		бетон	цегла	ондулін	дер.брус	кер.плит		так					3,8	25,4	96						
																			Усього:			