УКРАЇНА

Васильківське міжрайонне бюро технічної інвентаризації

Місто (селище, село) Васильків

Номер інвентаризаційної справи 63

Район

Реєстровий номер

Реєстраційний номер

ТЕХНІЧНИЙ ПАСПОРТ

на нежитлове приміщення

по вулиці (пров., б-ру, пр-кту) Грушевського № 1
(призначення)

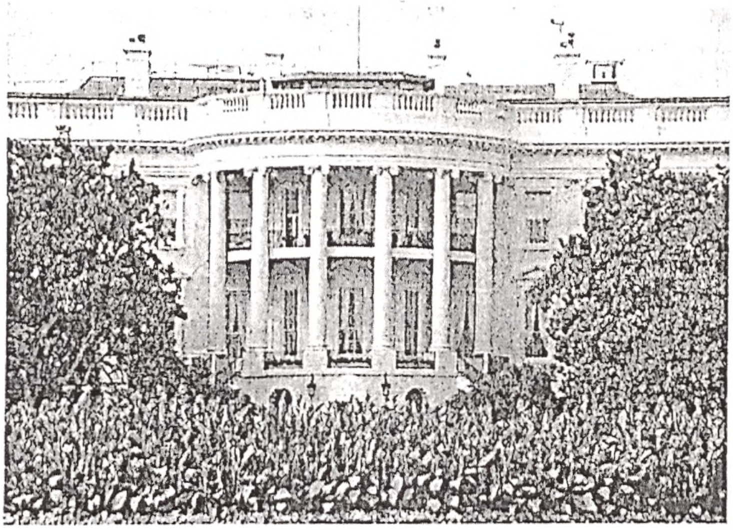

ВЛАСНИК(И) ПРИМІЩЕННЯ

№ п/п	Прізвище, ім'я, по батькові фізичної особи або повна назва юридичної особи	Загальна площа приміщення, або розмір частки власності
	Управління статистики	

ДЛЯ ПАКЕТІВ №3

НО З ОРИГІНАЛОМ
СЕКТОР ДОКУМЕНТАЛЬНОГО
ЗПЕЧЕННЯ ТА КОНТРОЛЮ ВИКОНАННЯ

провідний документознавець Артеменко И. В. Ач
15. 01 (підпис) 20 р.

ПЛАН БУДИНКУ

Літер "А" № 1 вул. (пров. площа) Грушевського

Місто (селище, село) Васильків

Масштаб 1:100 (200)

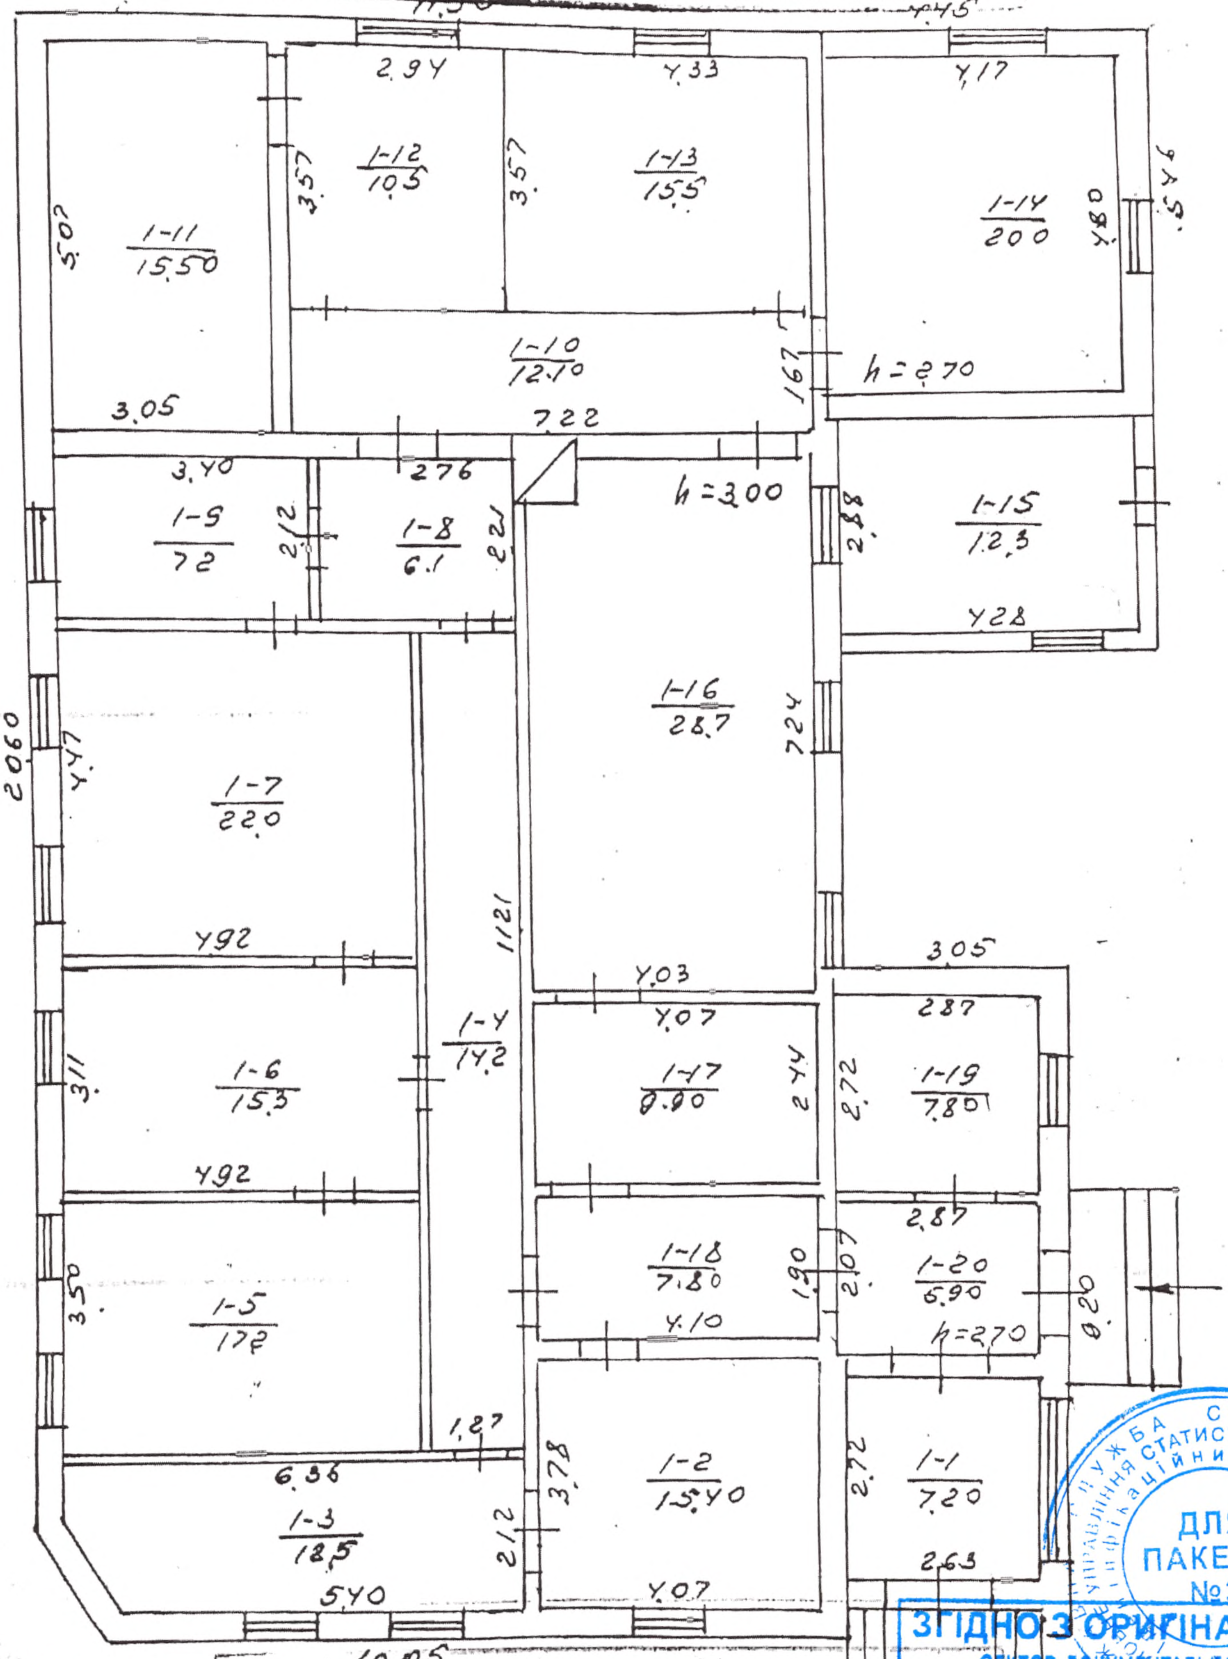

[illegible] бюро технічної інвентаризації

		Денисенко Т.Р
Виконав		Горішня В.П
перевірив		
25	1	

ЗГІДНО З ОРИГІНАЛОМ
СЕКТОР ДОКУМЕНТАЛЬНОГО ЗАБЕЗПЕЧЕННЯ ТА КОНТРОЛЮ ВИКОНАННЯ
Артеменко И.В
15. 01 (підпис) 2020

провідний документознавець

ДЛЯ ПАКЕТІВ №3

ТЕХНІЧНА ХАРАКТЕРИСТИКА ПРИМІЩЕННЯ

Матеріал зовнішніх стін дерево обл. цеглою
Матеріал перекриття ____
Матеріал підлоги ____

Нежитлове приміщення (вбудовано-прибудоване) розміщене на ____ поверсі ____ поверхового будинку.

ЕКСПЛІКАЦІЯ

Літер по плану	Поверх	Номер приміщення	Номер частини приміщення	Назва частин приміщення	Загальна площа (кв. м.)	в тому числі			Самовільно збудована або переобладнана
						адмінпобутова	основна	допоміжна	
	1	1 ✓	1	коридор	72			72	
			2	кабінет	154		154		
			3	кімната	125		125		
		✓	4	коридор	142			142	
			5	кімната	172		172		
			6	—"—	153		153		
			7	—"—	220		220		
			8		6.1			6.1	
			9	кімната	72		72		
		✓	10	коридор	12.1			12.1	
			11	кімната	155		155		
			12	—"—	105		105		
			13	—"—	155		155		
			14	—"—	200		200		
			15	—"—	123		123		
			16	—"—	287		287		
		✓	17	коридор	99			99	
		✓	18	—"—	78			78	
			19	кімната	78		78		
		✓	20	коридор	5.9			59	
Всього					2623		1991	632	

Висота приміщень 3 0 м.

Приміщення обладнане водопроводом, каналізацією, центральним опаленням, електроосвітленням, телефоном (потрібне підкреслити).

(інші види обладнання)

ЗГІДНО З ОРИГІНАЛОМ
СЕКТОР ДОКУМЕНТАЛЬНОГО ЗАБЕЗПЕЧЕННЯ ТА КОНТРОЛЮ ВИКОНАННЯ
Артеменко И. В.
(підпис)
15. 01 2020

ДЕРЖАВНА СЛУЖБА СТАТИСТИКИ УКРАЇНИ ГОЛОВНЕ УПРАВЛІННЯ СТАТИСТИКИ У КИЇВСЬКІЙ ОБЛАСТІ
ДЛЯ ПАКЕТІВ №3

провідний
[illegible]

Балансова (інвентаризаційна, експертна) вартість приміщення ______________________________
____ грн.

Паспорт складено
станом на “ 30 ” ______ I ______ 2007 року.

Поспорт склав ______________ (підпис) Горішня В.П. (П.І.Б.)

Поспорт склав ______________ (підпис) ______________ (П.І.Б.)

Поспорт склав ______________ (підпис) Денисенко Т.В (П.І.Б.)

М.П.

IV. ПОТОЧНА ІНВЕНТАРИЗАЦІЯ

(Дані про наступні обстеження)

Дата	“___” __________ _________ року	“___” __________ _________ року	“___” __________ _________ року
Балансова (експертна) вартість (грн.)			
Обстежив (П., І., Б., підпис)			
Перевірив (П., І., Б., підпис)			
Начальник бюро (П., І., Б., підпис)	М.П.	М.П.	М.П.

ДЛЯ ПАКЕТІВ №3

ЗГІДНО З ОРИГІНАЛОМ
СЕКТОР ДОКУМЕНТАЛЬНОГО
ЗАБЕЗПЕЧЕННЯ ТА КОНТРОЛЮ ВИКОНАННЯ
Артеменко И.В.
(підпис)
15. 01 2020

провідний документознавець